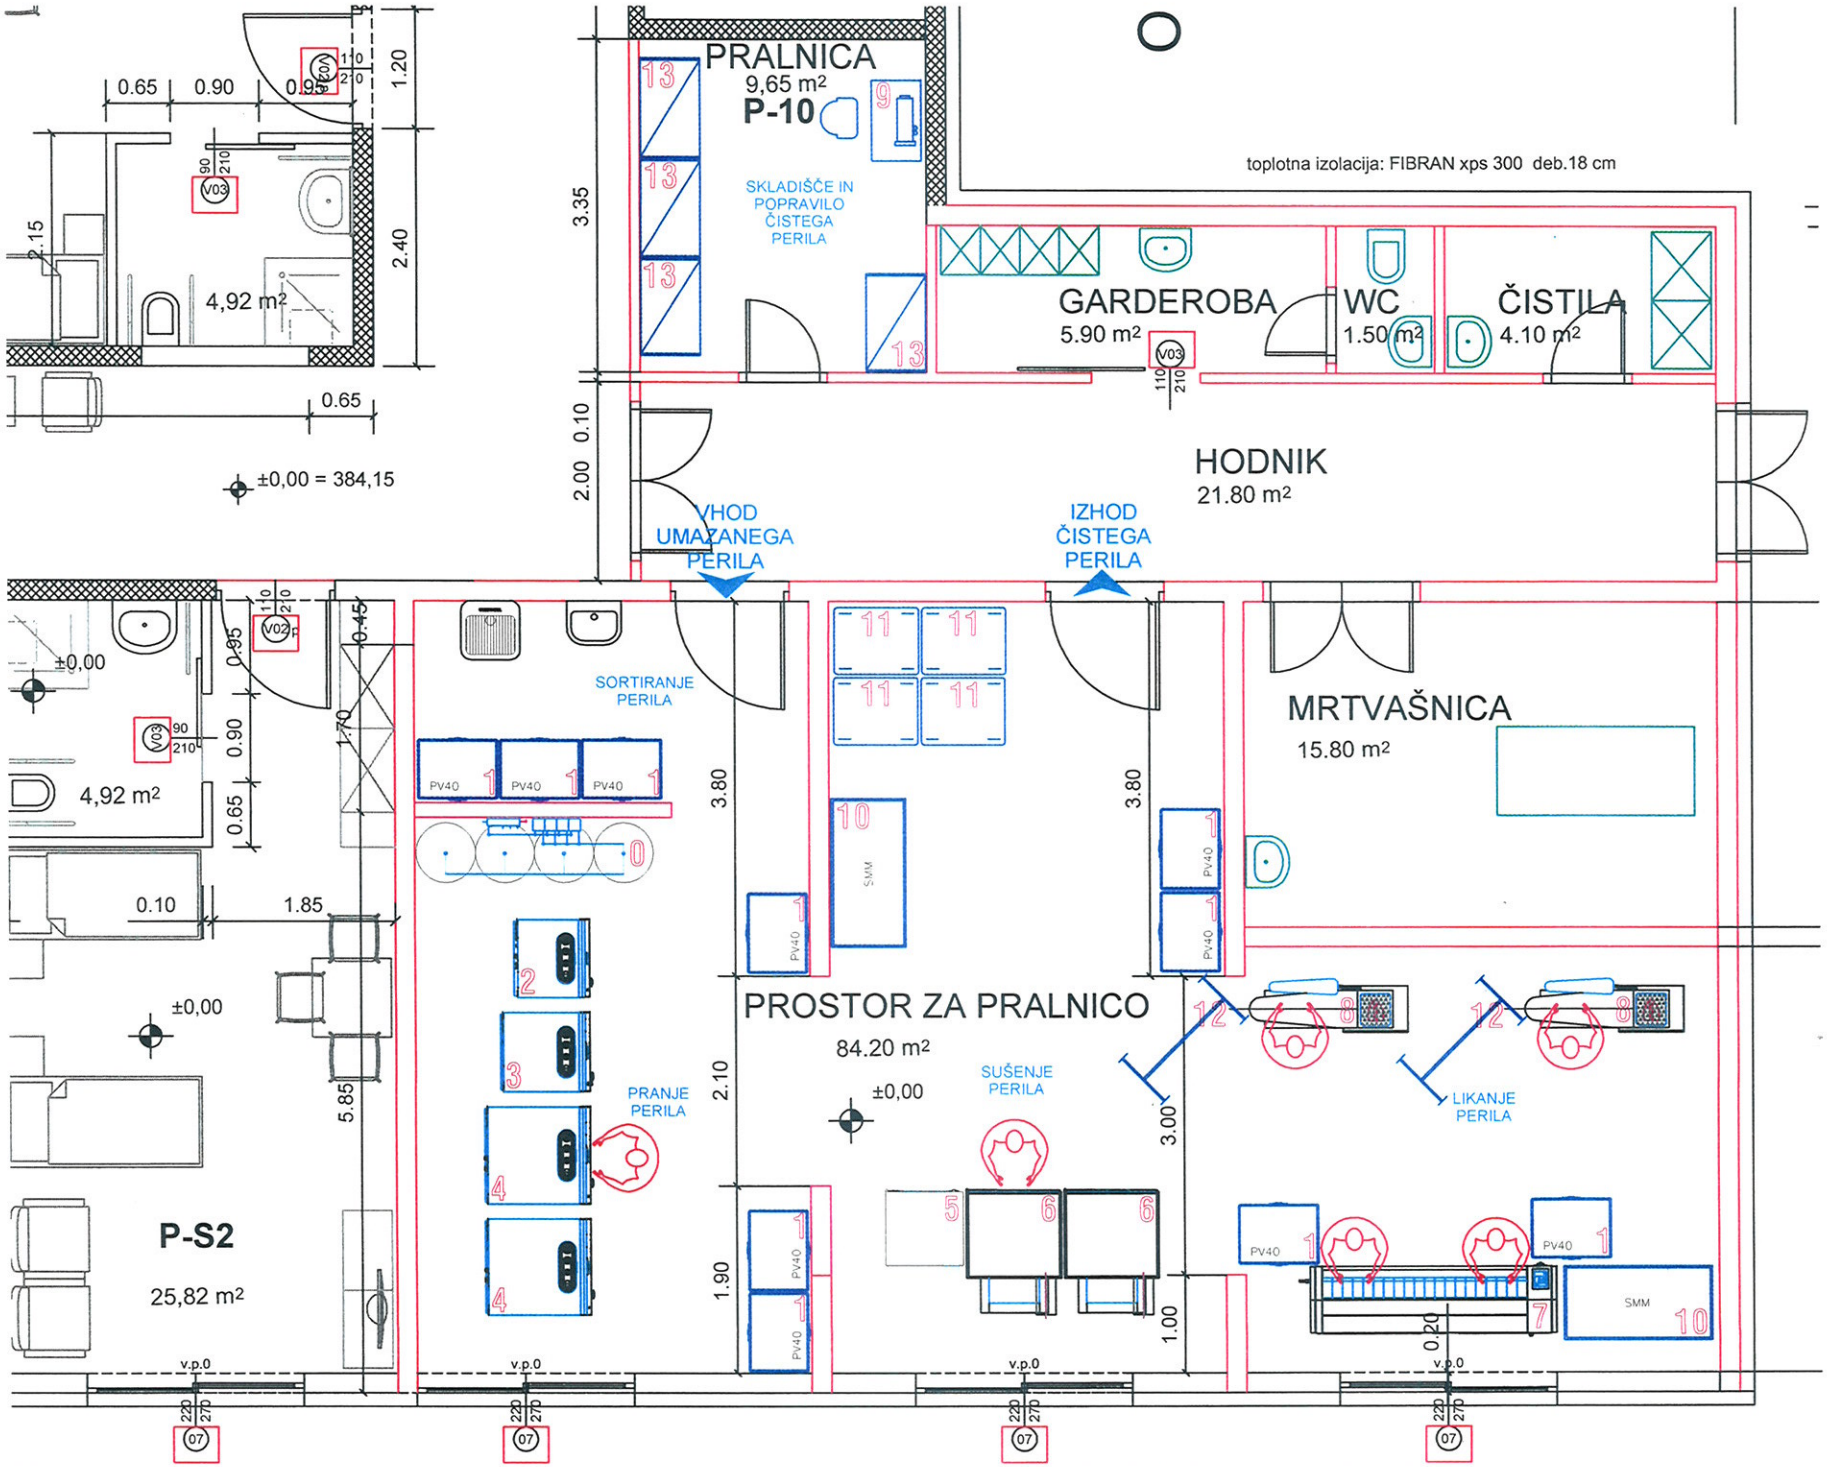

PRALNICA
9,65 m²
P-10
SKLADIŠČE IN POPRAVILO ČISTEGA PERILA
toplotna izolacija: FIBRAN xps 300 deb.18 cm
GARDEROBA
5.90 m²
WC
1.50 m²
ČISTILA
4.10 m²
HODNIK
21.80 m²
VHOD UMAZANEGA PERILA
IZHOD ČISTEGA PERILA
4,92 m²
±0,00 = 384,15
SORTIRANJE PERILA
MRTVAŠNICA
15.80 m²
PROSTOR ZA PRALNICO
84.20 m²
±0,00
PRANJE PERILA
SUŠENJE PERILA
LIKANJE PERILA
P-S2
25,82 m²
4,92 m²
v.p.0
toplotna izolacija deb 14.cm
fasadni sistem ESAL: toplotna izolacija deb 14.cm