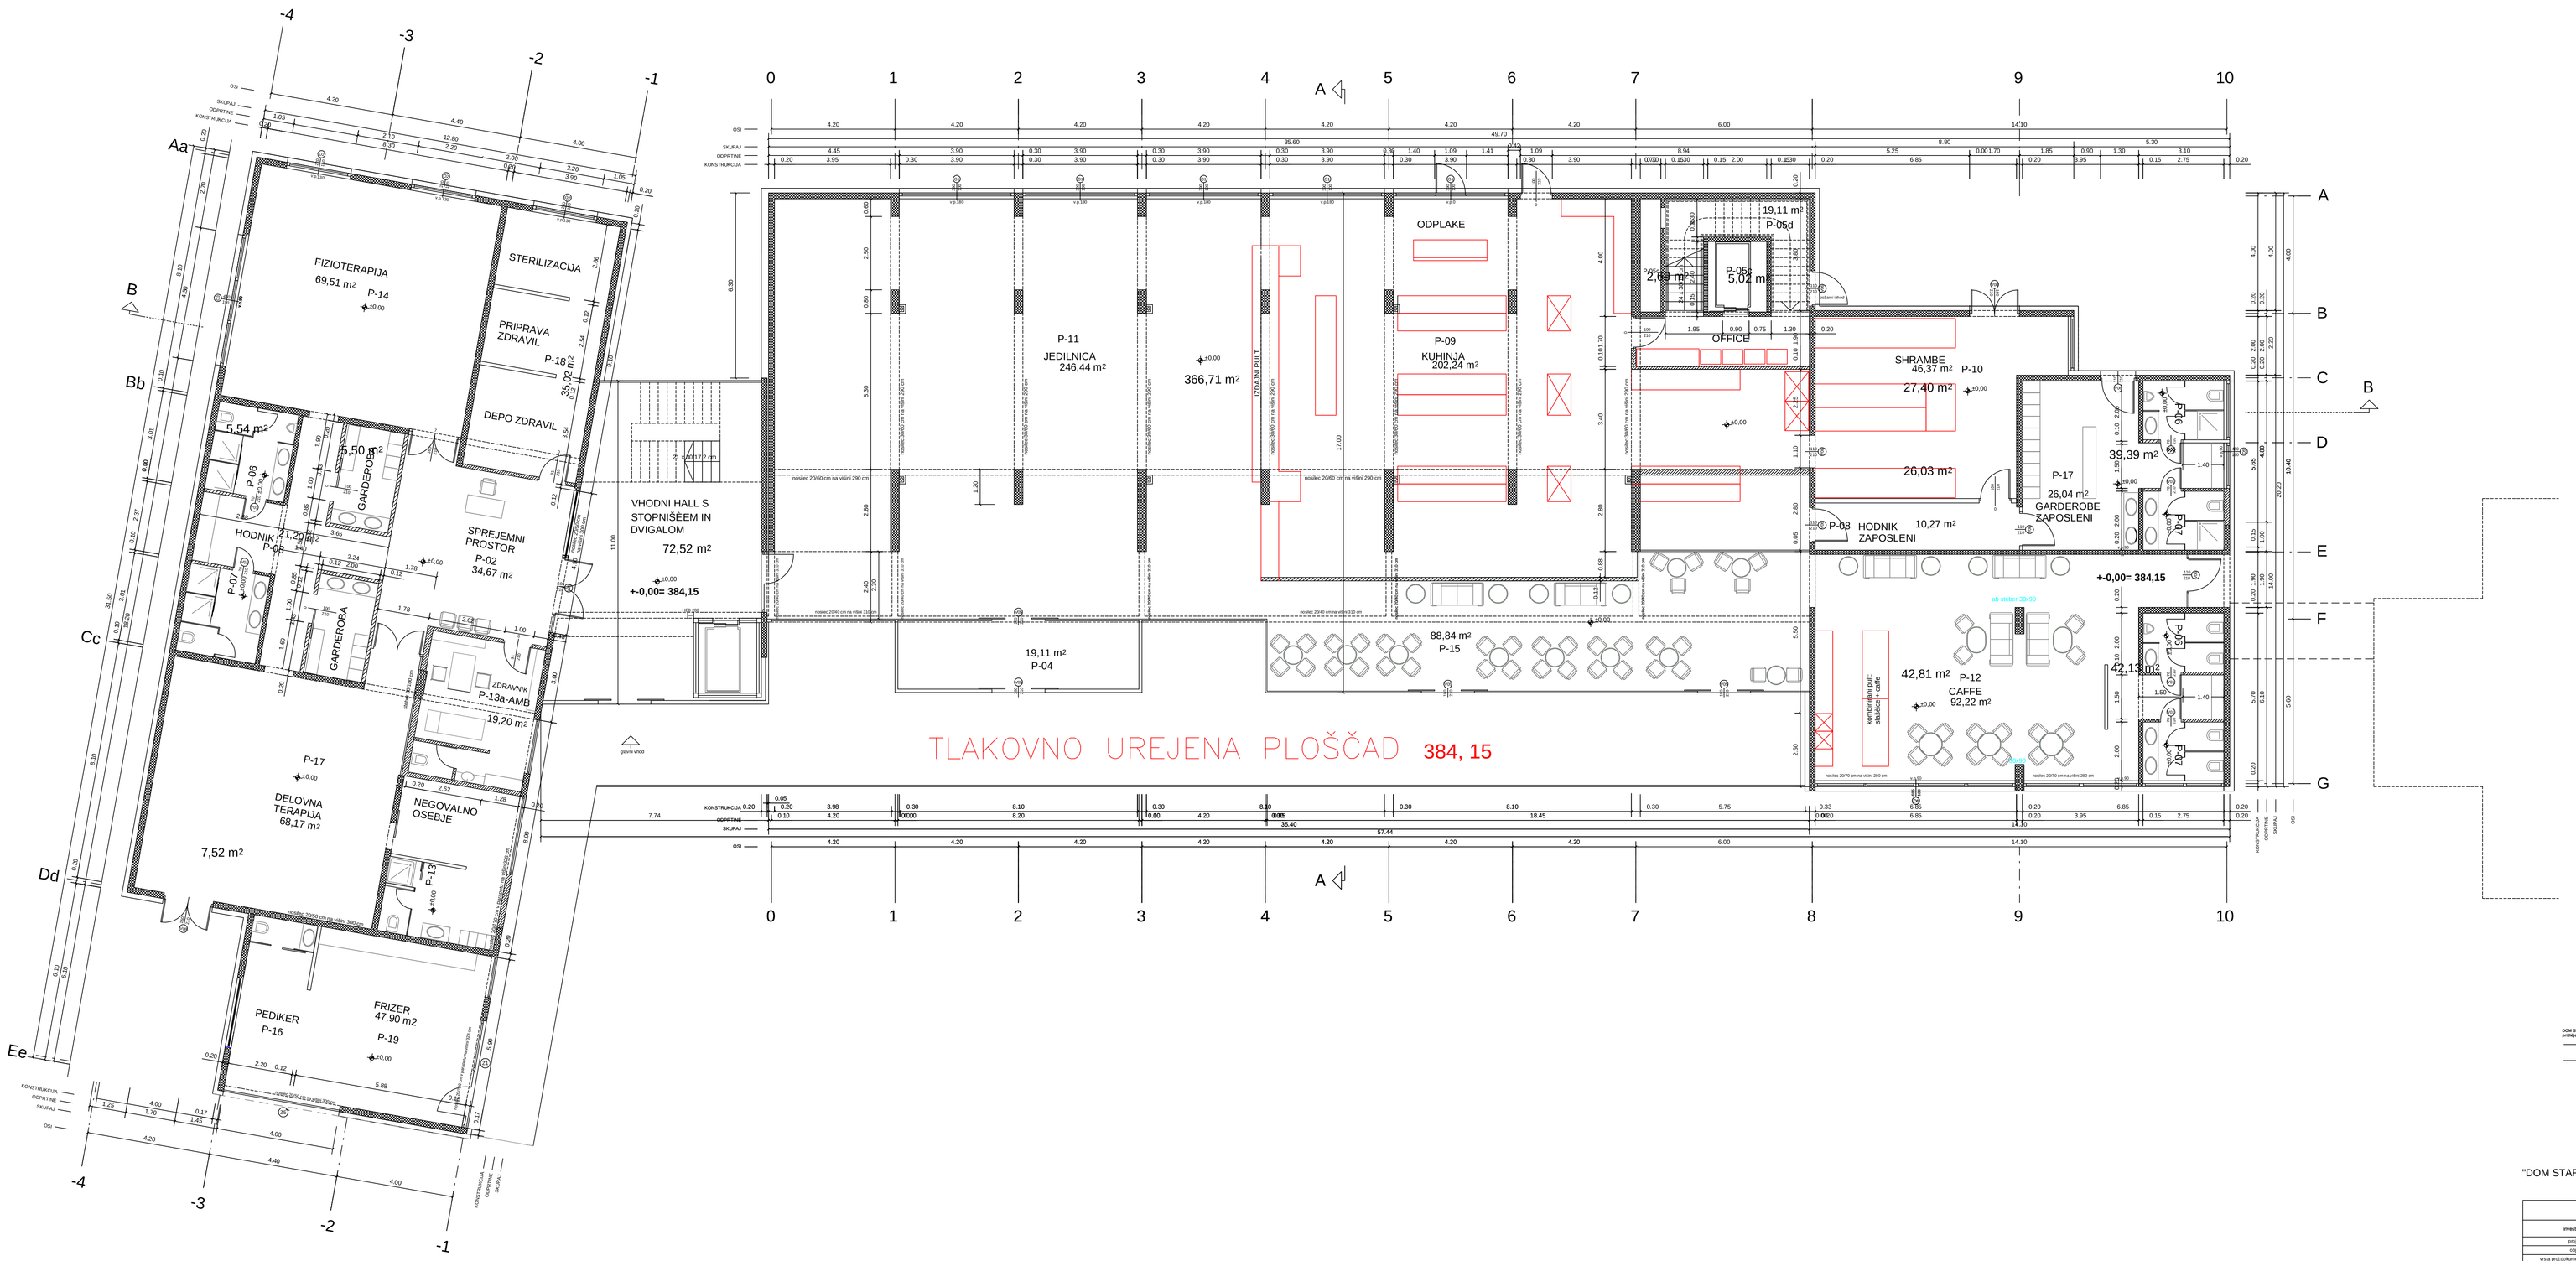


"DOM STAREJŠIH - TABER" OBJEKT - B

	INTERDESIGN d.o.o. Arhitektura - GSP i urbani marketing igor s.p.	INTERDESIGN
investitor	SOCIALNOVARSTVENI ZAVOD TABER Trg Dravinja Janka 13, 4207 Cerklje	
projekt	TABER - NASELJE ERBEZ CVIR	
objekt	**03 - DOM STAREJŠIH - OBJEKT B**	
vrsta proj.dokumenta	**PZI**	projekt št. 01/2005
načrt	**ARHITEKTURA**	načrt št. GLE/02/05
risba	TLORIS PRITLJE,ja	
digitalna vrsta projekta	Jurij MALEŠEVIČ, u.d.i.a. A-0272	
odgovorni projektant	Jurij MALEŠEVIČ, u.d.i.a. A-0272	
projektant	Ines KODRIČ, u.d.i.a.	
	datum: maj. 2012	merilo: 1: 50 — list **03**

DOM STAREJŠIH - TABER - OBJEKT - B -
pritlož

NETO POVRŠINA OBJEKTA	1319,2 m2
BRUTO POVRŠINA OBJEKTA	1381,76 m2