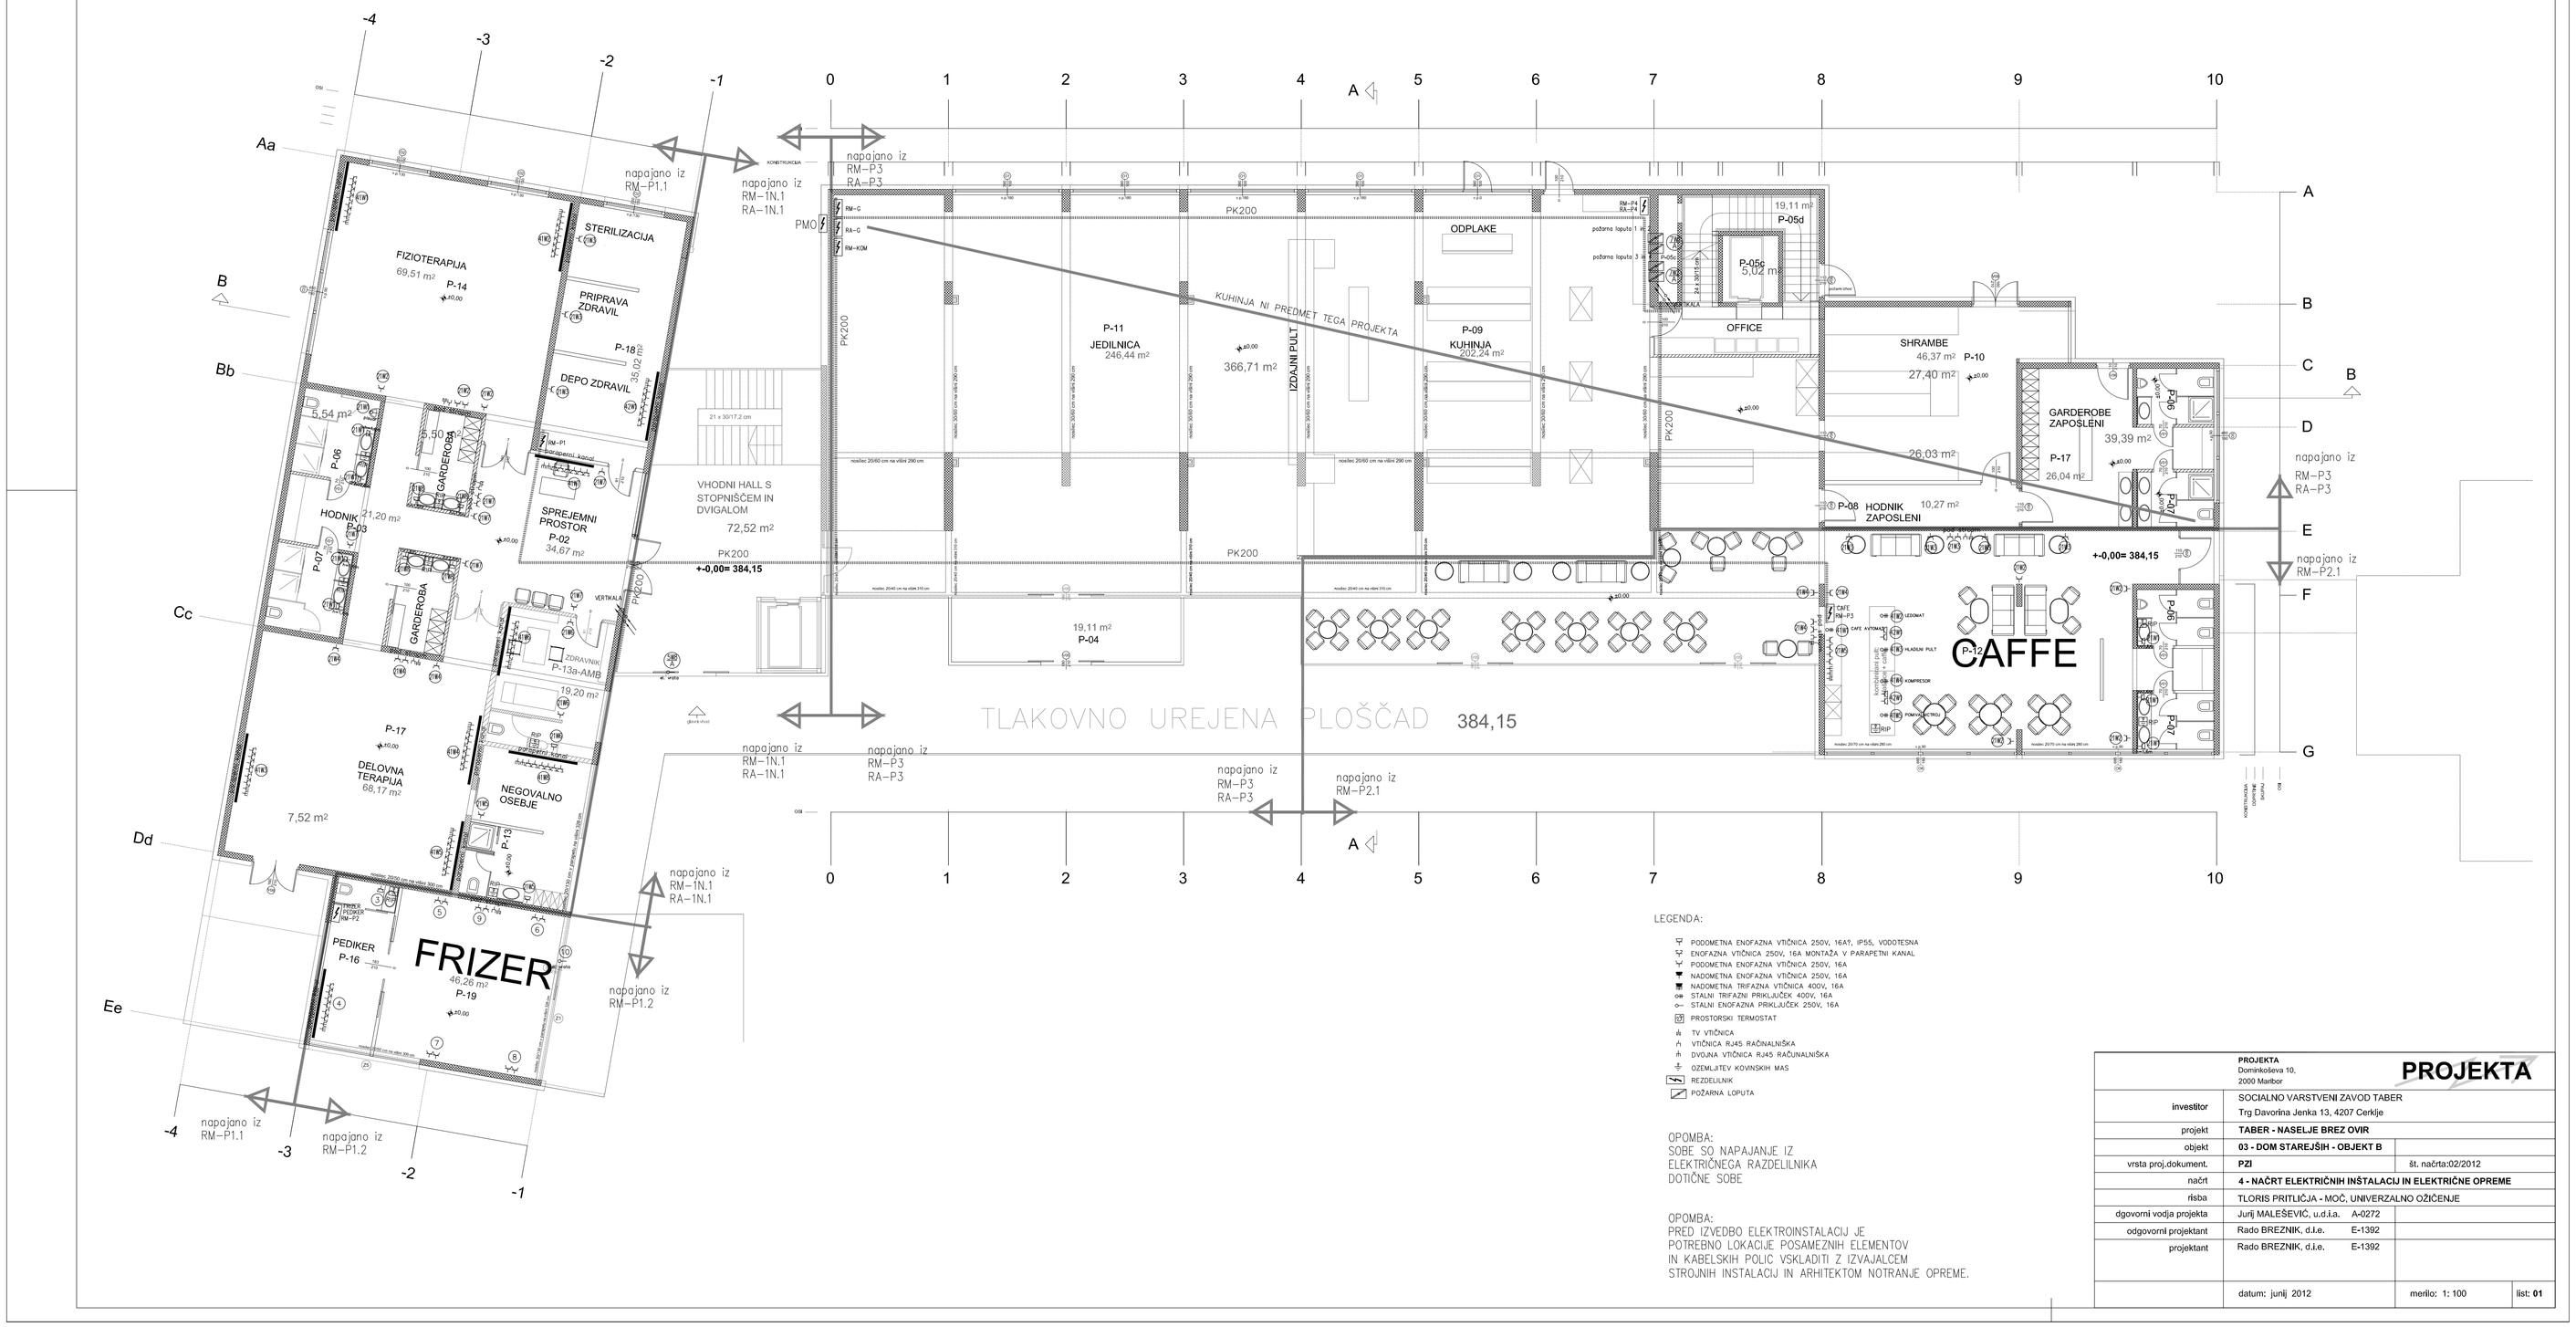


LEGENDA:

- PODOMETNA ENOFAZNA VTIČNICA 250V, 16AT, IP55, VODOTESNA
- ENOFAZNA VTIČNICA 250V, 16A MONTAŽA V PARAPETNI KANAL
- PODOMETNA ENOFAZNA VTIČNICA 250V, 16A
- NADOMETNA ENOFAZNA VTIČNICA 250V, 16A
- NADOMETNA TRIFAZNA VTIČNICA 400V, 16A
- STALNI TRIFAZNI PRIKLJUČEK 400V, 16A
- STALNI ENOFAZNA PRIKLJUČEK 250V, 16A
- PROSTORSKI TERMOSTAT
- TV VTIČNICA
- VTIČNICA RJ45 RAČUNALNIŠKA
- DVOJNA VTIČNICA RJ45 RAČUNALNIŠKA
- OZEMLJITEV KOVINSKIH MAS
- REZDELILNIK
- POŽARNA LOPUTA

OPOMBA:
SOBE SO NAPAJANJE IZ ELEKTRIČNEGA RAZDELILNIKA DOTIČNE SOBE

OPOMBA:
PRED IZVEDBO ELEKTROINSTALACIJ JE POTREBNO LOKACIJE POSAMEZNIH ELEMENTOV IN KABELSKIH POLIC VSKLADITI Z IZVAJALCEM STROJNIH INSTALACIJ IN ARHITEKTOM NOTRANJE OPREME.

PROJEKTA
Dominikševa 10,
2000 Maribor

PROJEKTA

investitor	SOCIALNO VARSTVENI ZAVOD TABER Trg Davorina Jenka 13, 4207 Cerklje		
projekt	**TABER - NASELJE BREZ OVIR**		
objekt	**03 - DOM STAREJŠIH - OBJEKT B**		
vrsta proj.dokument.	**PZI**	št. načrta:02/2012	
načrt	**4 - NAČRT ELEKTRIČNIH INŠTALACIJ IN ELEKTRIČNE OPREME**		
risba	TLORIS PRITLIČJA - MOČ, UNIVERZALNO OŽIČENJE		
odgovorni vodja projekta	Jurij MALEŠEVIČ, u.d.i.a.	A-0272	
odgovorni projektant	Rado BREZNIK, d.i.e.	E-1392	
projektant	Rado BREZNIK, d.i.e.	E-1392	
	datum: junij 2012	merilo: 1: 100	list: **01**