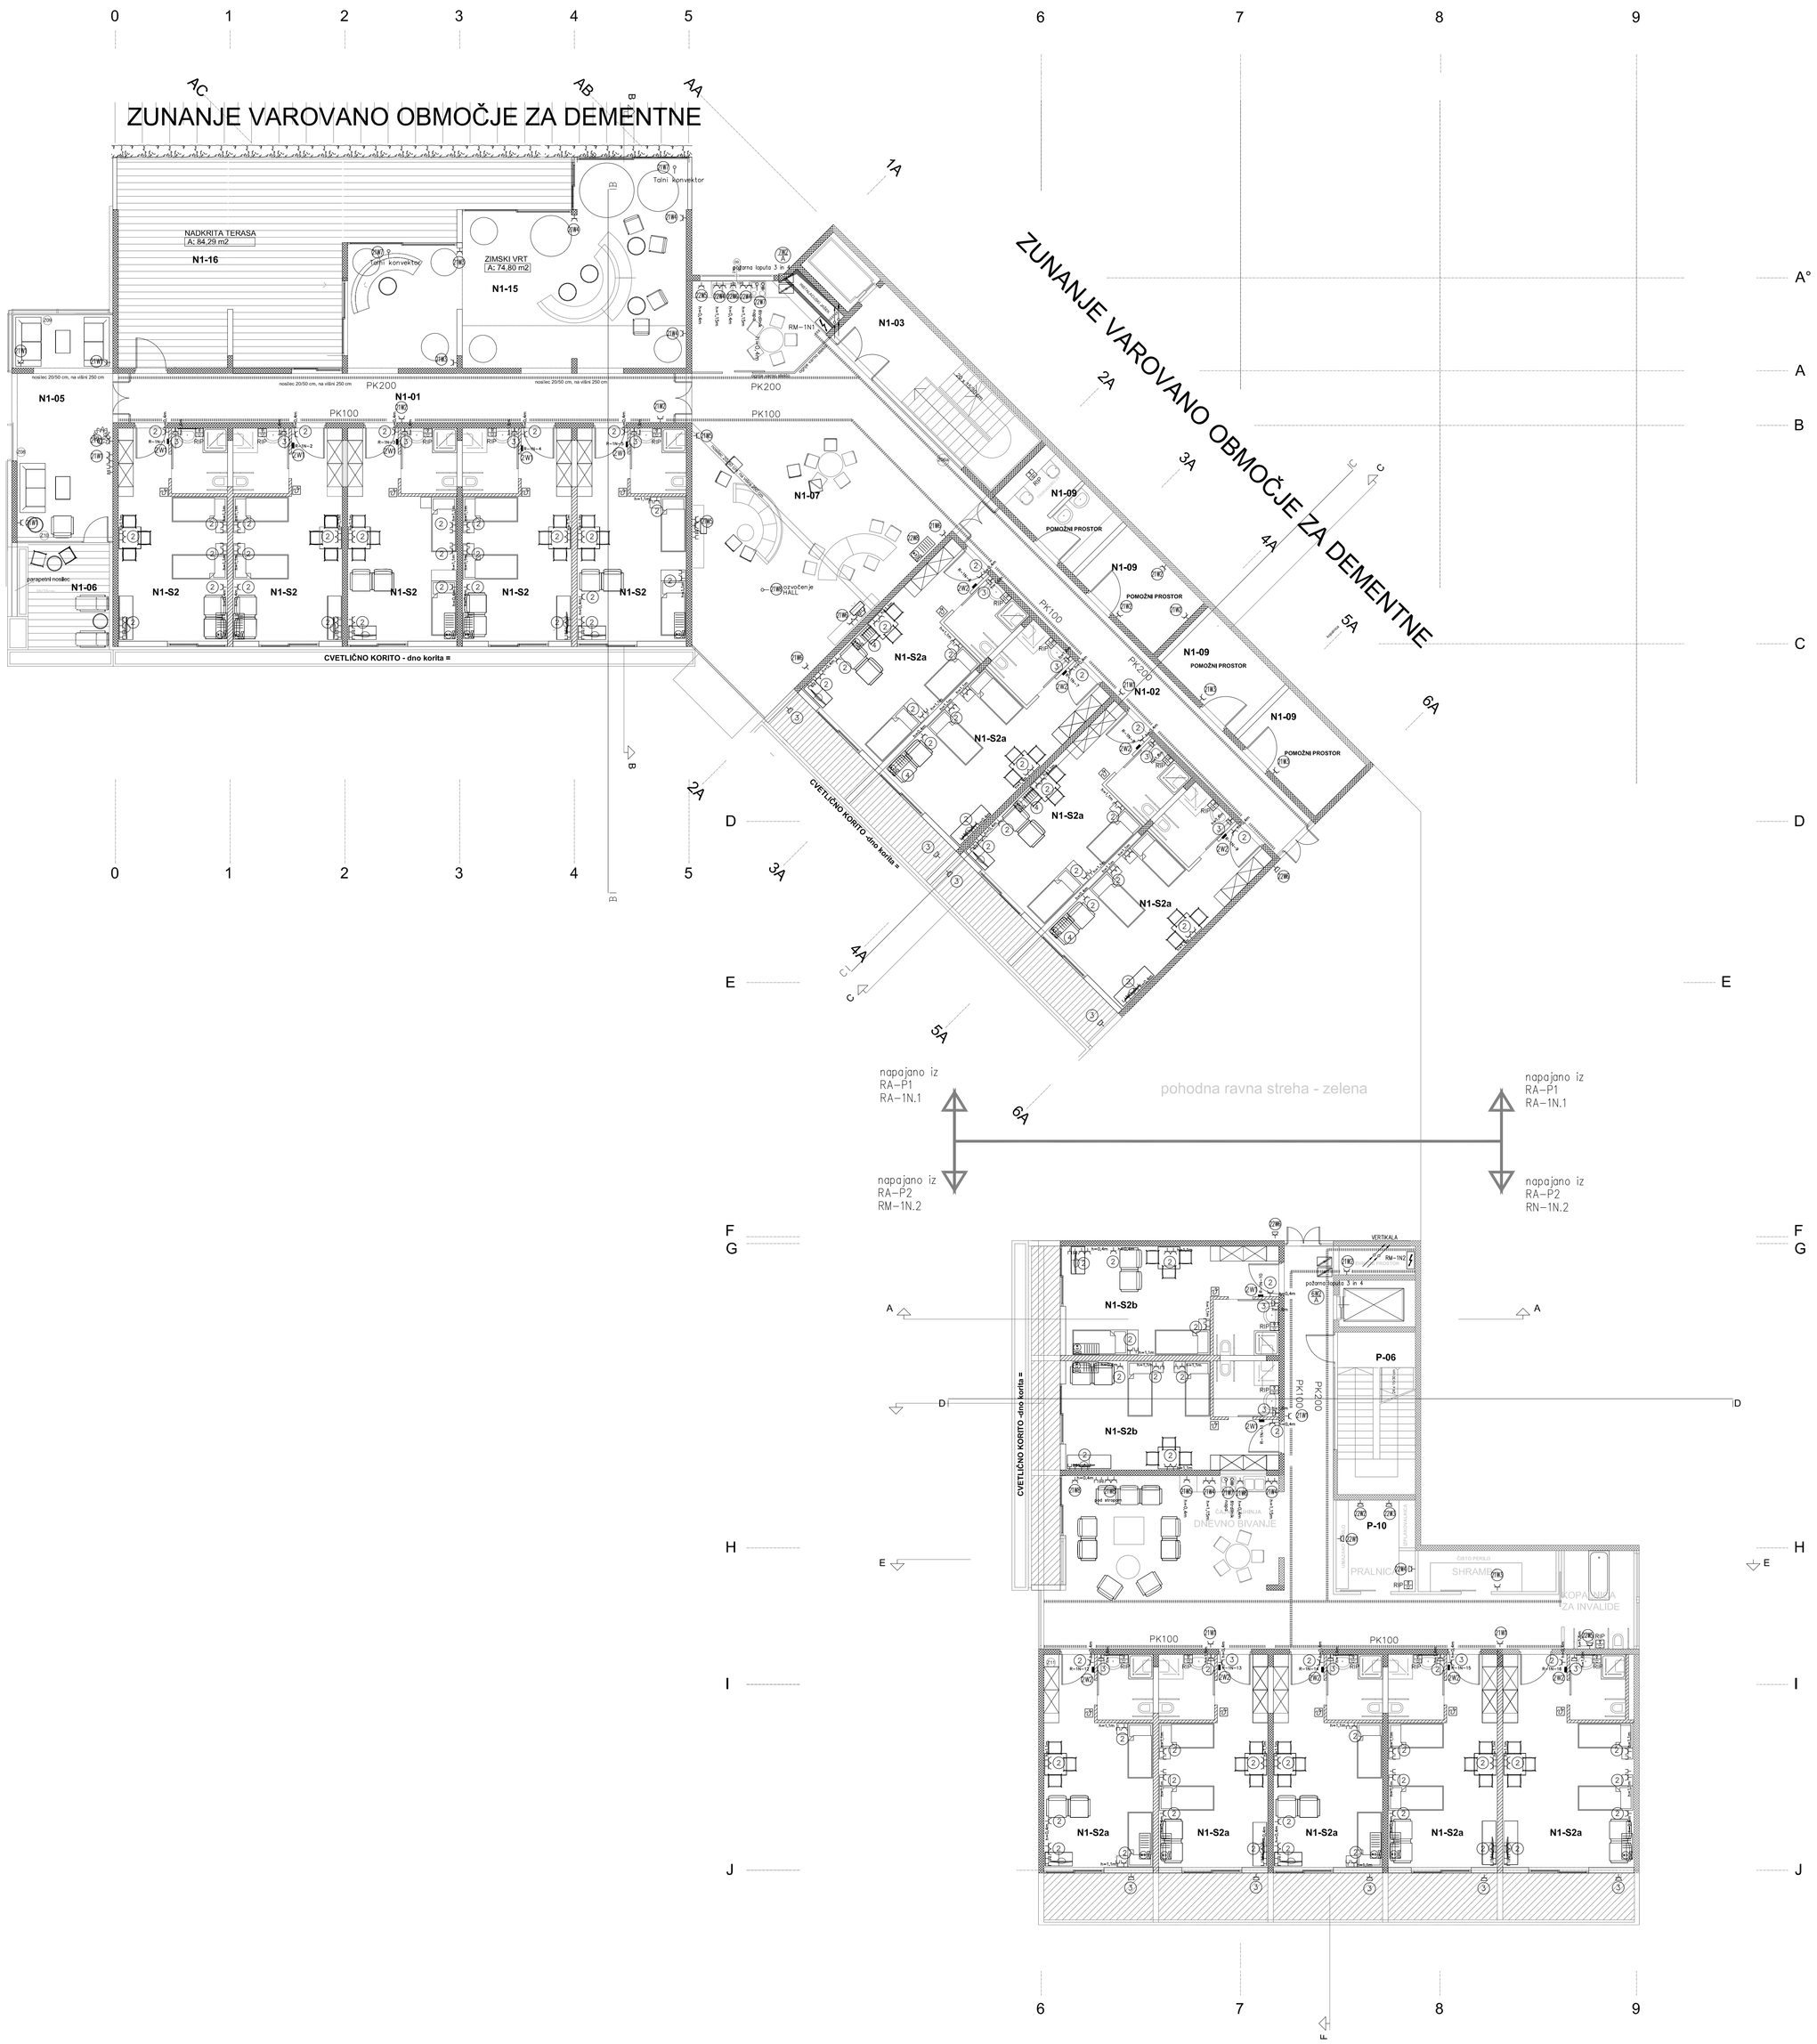


LEGENDA:

- PODOMETNA ENOFAZNA VTIČNICA 250V, 16AT, IP55, VODOTESNA
- ENOFAZNA VTIČNICA 250V, 16A MONTAŽA V PARAPETNI KANAL
- PODOMETNA ENOFAZNA VTIČNICA 250V, 16A
- NADOMETNA ENOFAZNA VTIČNICA 250V, 16A
- NADOMETNA TRIFAZNA VTIČNICA 400V, 16A
- STALNI TRIFAZNI PRIKLJUČEK 400V, 16A
- STALNI ENOFAZNA PRIKLJUČEK 250V, 16A
- PROSTORSKI TERMOSTAT
- TV VTIČNICA
- VTIČNICA RJ45 RAČUNALNIŠKA
- DVOJNA VTIČNICA RJ45 RAČUNALNIŠKA
- OZEMLJITEV KOVINSKIH MAS
- REZDELILNIK
- POŽARNA LOPUTA

OPOMBA:
SOBE SO NAPAJANJE IZ
ELEKTRIČNEGA RAZDELILNIKA
DOTIČNE SOBE

OPOMBA:
PRED IZVEDBO ELEKTROINSTALACIJ JE
POTREBNO LOKACIJE POSAMEZNIH ELEMENTOV
IN KABELSKIH POLIC VSKLADITI Z IZVAJALCEM
STROJNIH INSTALACIJ IN ARHITEKTOM NOTRANJE OPREME.

	PROJEKTA **Dominkoševa 10,** **2000 Maribor**	**PROJEKTA**	
investitor	SOCIALNO VARSTVENI ZAVOD TABER Trg Davorina Jenka 13, 4207 Cerklje		
projekt	**TABER - NASELJE BREZ OVIR**		
objekt	**02 - DOM STAREJŠIH - OBJEKT A**		
vrsta proj.dokument.	**PZI**	**št.** načrta:**01/2012**	
načrt	**4 - NAČRT ELEKTRIČNIH INŠTALACIJ IN ELEKTRIČNE OPREME**		
faza	**TLORIS 1. NADSTROPJA - MOČ, UNIVERZALNO OŽIČENJE**		
odgovorni vodja projekta	Jurij MALEŠEVIČ, u.d.i.a. A-0272		
odgovorni projektant	**Rado BREZNIK, d.i.e. E-1392**		
projektant	**Rado BREZNIK, d.i.e. E-1392**		
	datum: junij 2012	merilo: 1: 100	list: **02**