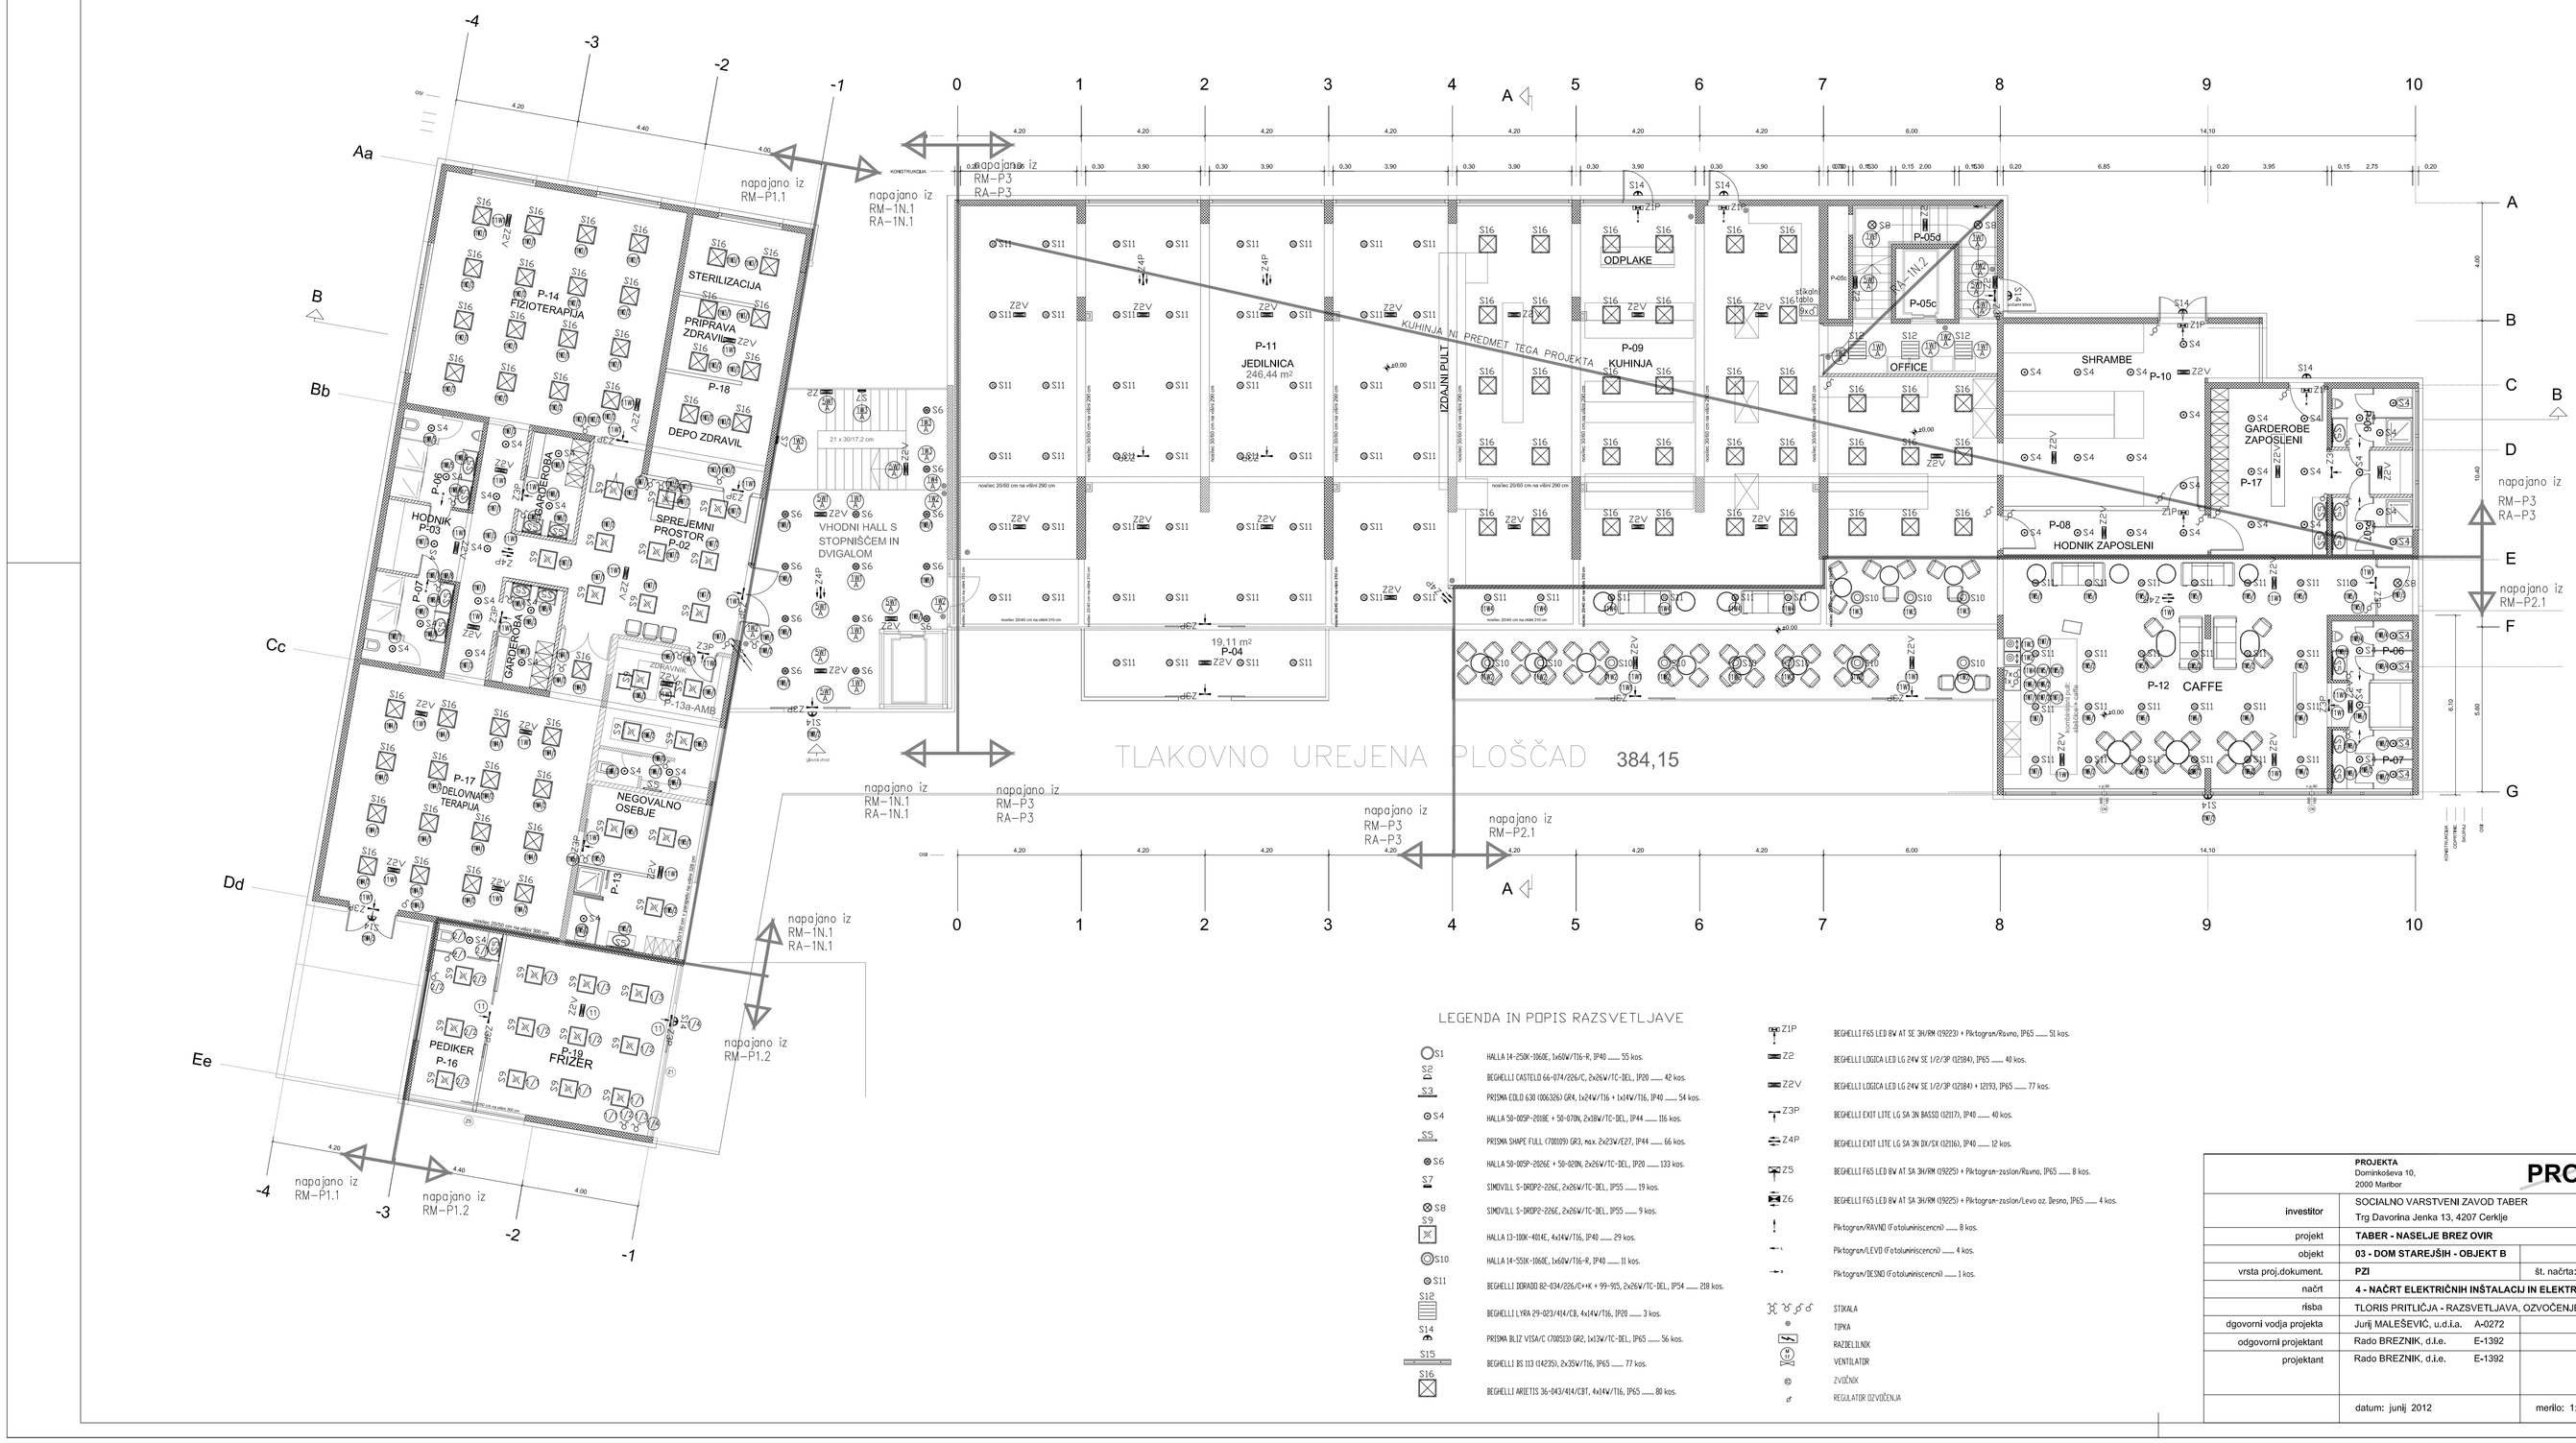


LEGENDA IN POPIS RAZSVETLJAVE

S1	HALLA 14-250K-190E, 1x60W/T16-R, IP40 ..... 55 kos.	ZIP	BEGHELLI F65 LED BV AT SE 36/6W (59223) + Piktogram/Ravno, IP65 ..... 51 kos.
S2	BEGHELLI CASTELLO 64-874/25K/C, 2x26W/TC-DEL, IP20 ..... 42 kos.	Z2	BEGHELLI LOGICA LED LG 24W SE 1/0/3P (12184), IP65 ..... 48 kos.
S3	PRISMA COLD 630 0806320 GR4, 1x24W/T16 + 1x14W/T16, IP40 ..... 54 kos.	Z2V	BEGHELLI LOGICA LED LG 24W SE 1/0/3P (12184) + 12193), IP65 ..... 77 kos.
S4	HALLA 50-805P-2018E + 50-870N, 2x18W/TC-DEL, IP44 ..... 116 kos.	Z3P	BEGHELLI EXIT-LITE LG SA 3h BASSO (12117), IP40 ..... 48 kos.
S5	PRISMA SHAPE FULL 1780109 GR3, max. 2x27W/E27, IP44 ..... 66 kos.	Z4P	BEGHELLI EXIT-LITE LG SA 3h BV/SA (12116), IP40 ..... 52 kos.
S6	HALLA 50-805P-2626E + 50-820N, 2x26W/TC-DEL, IP20 ..... 133 kos.	Z5	BEGHELLI F65 LED BV AT SA 36/6W (59225) + Piktogram-zasilon/Ravno, IP65 ..... 8 kos.
S7	SIMOVILL S-3K5P2-226E, 2x26W/TC-DEL, IP55 ..... 19 kos.	Z6	BEGHELLI F65 LED BV AT SA 36/6W (59225) + Piktogram-zasilon/Levo oz. Desno, IP65 ..... 4 kos.
S8	SIMOVILL S-3K5P2-226E, 2x26W/TC-DEL, IP55 ..... 9 kos.	!	Piktogram/RAVNO (Fotoluminiscenčni) ..... 8 kos.
S9	HALLA 13-110K-410E, 4x14W/T16, IP40 ..... 29 kos.		Piktogram/LEVO (Fotoluminiscenčni) ..... 4 kos.
S10	HALLA 14-150K-166E, 1x60W/T16-R, IP40 ..... 11 kos.		Piktogram/DESNO (Fotoluminiscenčni) ..... 1 kos.
S11	BEGHELLI EDRADO 82-434/25K/C+HC + 99-915, 2x26W/TC-DEL, IP54 ..... 218 kos.		
S12	BEGHELLI LYRA 29-823/414/CB, 4x14W/T16, IP20 ..... 3 kos.		STIKALA
S14	PRISMA BLIZ VISA/C 1780513 GR2, 1x13W/TC-DEL, IP65 ..... 56 kos.		TIPKA
S15	BEGHELLI BS 113 (14235), 2x25W/T16, IP65 ..... 77 kos.		RAZSVLJALNIK
S16	BEGHELLI ARIETIS 36-943/414/CBT, 4x14W/T16, IP65 ..... 88 kos.		VENTILATOR
			ZVEČNIK
			REGULATOR OZVOČENJA

	PROJEKTA Dominikaševa 10, 2000 Maribor	**PROJEKTA**	
investitor	SOCIALNO VARSTVENI ZAVOD TABER Trg Davorina Jenka 13, 4207 Cerklje		
projekt	**TABER - NASELJE BREZ OVIR**		
objekt	**03 - DOM STAREJŠIH - OBJEKT B**		
vrsta proj.dokument.	**PZI**	št. načrta:02/2012	
načrt	**4 - NAČRT ELEKTRIČNIH INŠTALACIJ IN ELEKTRIČNE OPREME**		
risba	TLORIS PRITLIČJA - RAZSVETLJAVA, OZVOČENJE		
odgovorni vodja projekta	Jurij MALEŠEVIČ, u.d.i.a. A-0272		
odgovorni projektant	Rado BREZNIK, d.i.e. E-1392		
projektant	Rado BREZNIK, d.i.e. E-1392		
	datum: junij 2012	merilo: 1: 100	list: **05**