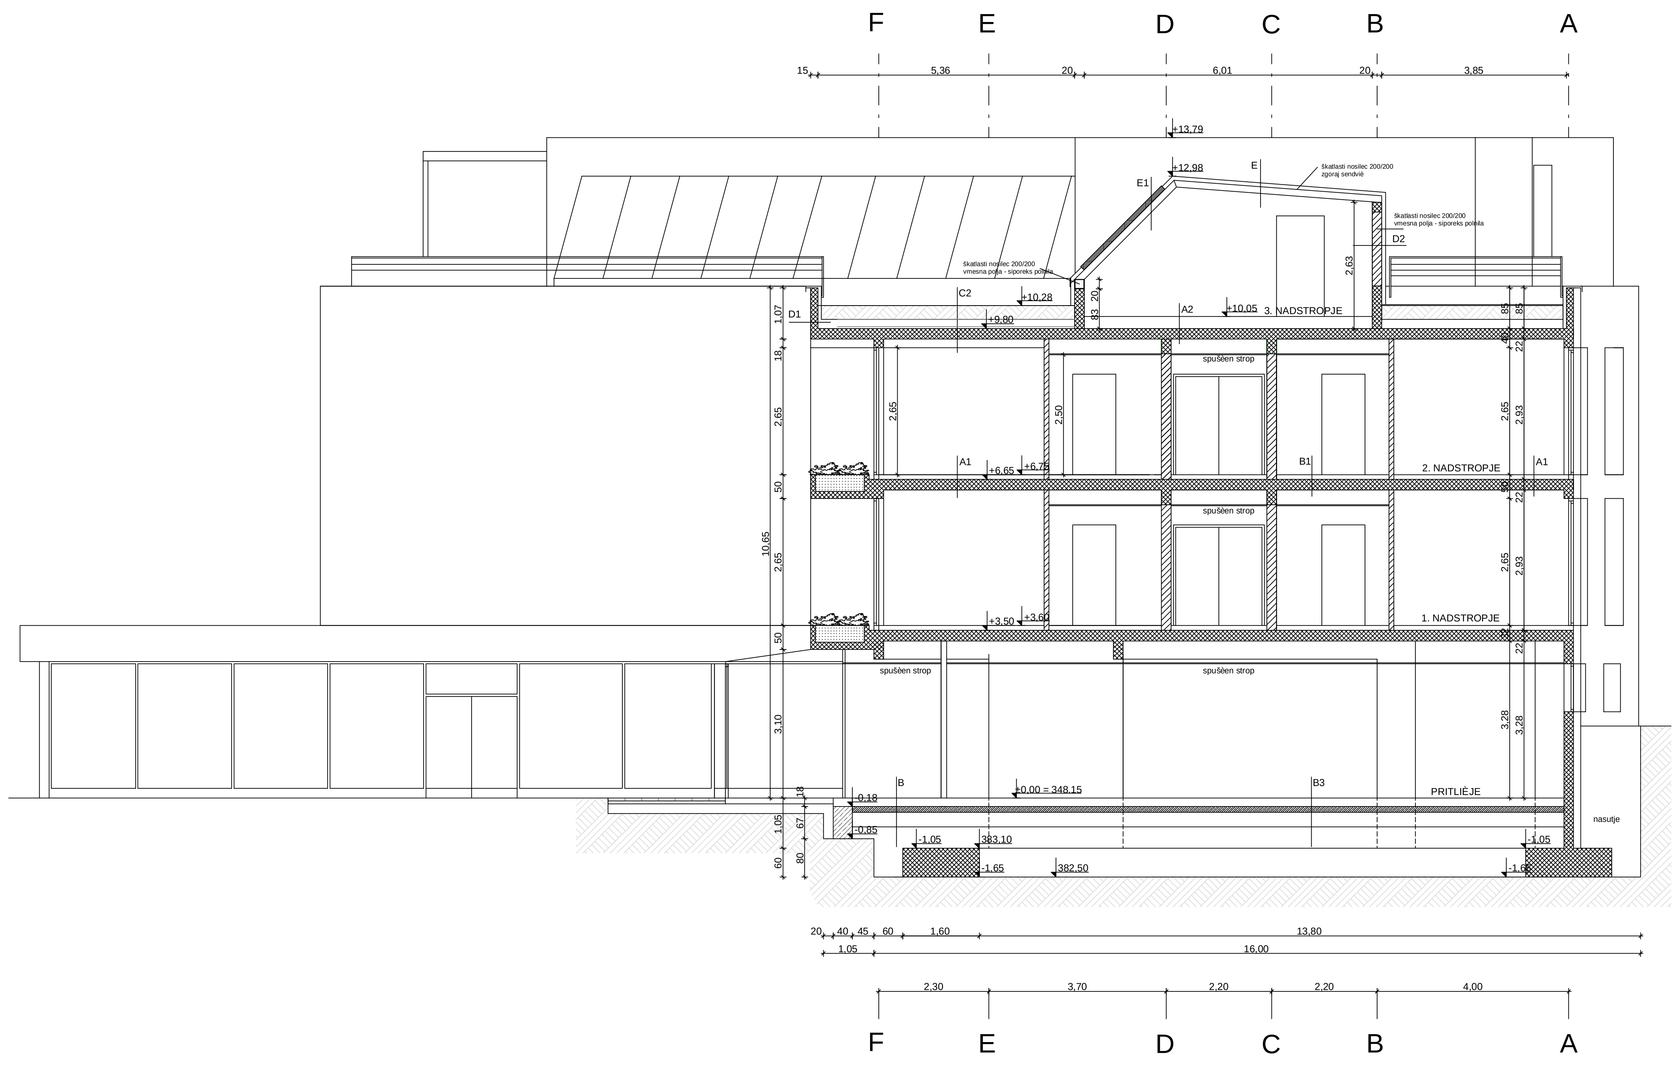


A1 - STROPNA KONSTRUKCIJA MED STANOVANJI

- gumaste talne obl.	2 cm
- estrih 6 cm	6 cm
- PE folija	
- toplotna izolacija	2 cm
- AB plošča	22 cm

A2 - STROPNA KONSTRUKCIJA

- rezan kamen	2 cm
- estrih 6 cm	6 cm
- PE folija	
- toplotna izolacija	10 cm
- AB plošča	22 cm

B - POD NA TERENU - HODNIK

- rezan kamen	2 cm
- estrih 6 cm	6 cm
- PE folija	
- toplotna izolacija	10 cm
- hidroizolacija	
- podložni beton	12 cm
- utrjeno nasutje	30 cm

B1 - STROPNA KONSTRUKCIJA MED HODNIKI

- rezan kamen	2 cm
- estrih 6 cm	6 cm
- PE folija	
- toplotna izolacija	2 cm
- AB plošča	22 cm

B3 - POD NA TERENU

- rezan kamen	1 cm
- estrih 6 cm	6 cm
- PE folija	
- toplotna izolacija	10 cm
- hidroizolacija	
- podložni beton	12 cm
- utrjeno nasutje	30 cm

C2 - OBRNJENA ZELENA STREHA (pohodna)

- zemlja	25-30 cm
- filc	
- prodec	3 cm
- filc	
- bradavièasta folija	
- ekstrudirani polistiren	15 cm
- hidroizolacija	
- naklonski beton	4 cm (min)
- AB plošča	22 cm

D1 - PREZRAÈEVANA FASADA

- omet	2 cm
- AB zid	20 cm
- toplotna izolacija	8 cm
- zraèni sloj - podkonstrukcija	4 cm
- obešena fasada - ESAL	2 cm

D2 - KOMPAKTNA FASADA (tankoslojna)

- omet	2 cm
- opeèni zid	20 cm
- toplotna izolacija	8 cm
- omet	1 cm

E1 - POŠEVNA STREHA - KOLEKTOR

- kolektor	12 cm
- nosilna podkonstrukcija - jeklena	20 cm
- toplotna izolacija	10 cm
- parna zapora	
- obloga iz mavèno kartonskih plošè	2,5 cm

E - POŠEVNA STREHA
(IZOLATIVNA PLOÈEVIN. KRITINA - SENDVIÈ 8cm)

- ploèevinasta kritina	8 cm
- nosilna podkonstrukcija -jeklena	10 - 30 cm
- toplotna izolacija - trde plošèe	10 cm
- parna zapora	
- obloga iz mavèno kartonskih plošè	2,5 cm

"DOM STAREJŠIH - TABER" OBJEKT - B

INTERDESIGN d.o.o.
Poljanska cesta 5, 1000 Ljubljana
interdesign@siol.net

INTERDESIGN

investitor	SOCIALNO VARSTVENI ZAVOD TABER Trg Davorina Jenka 13, 4207 Cerklje		
projekt	**TABER - NASELJE BREZ OVIR**		
objekt	**03 - DOM STAREJŠIH - OBJEKT B**		
vrsta proj.dokument.	**PZI**	projekt št.:01/2005	
naèrt	**ARHITEKTURA**	naèrt št.:01/03/2005	
risba	PREREZ A - A		
dgovorni vodja projekta	Jurij MALEŠEVIÆ u.d.i.a. A-0272		
odgovorni projektant	Jurij MALEŠEVIÆ u.d.i.a. A-0272		
projektant	Ines KODRIÈ, u.d.i.a.		
	datum: maj 2012	merilo: 1: 50	list: **10**