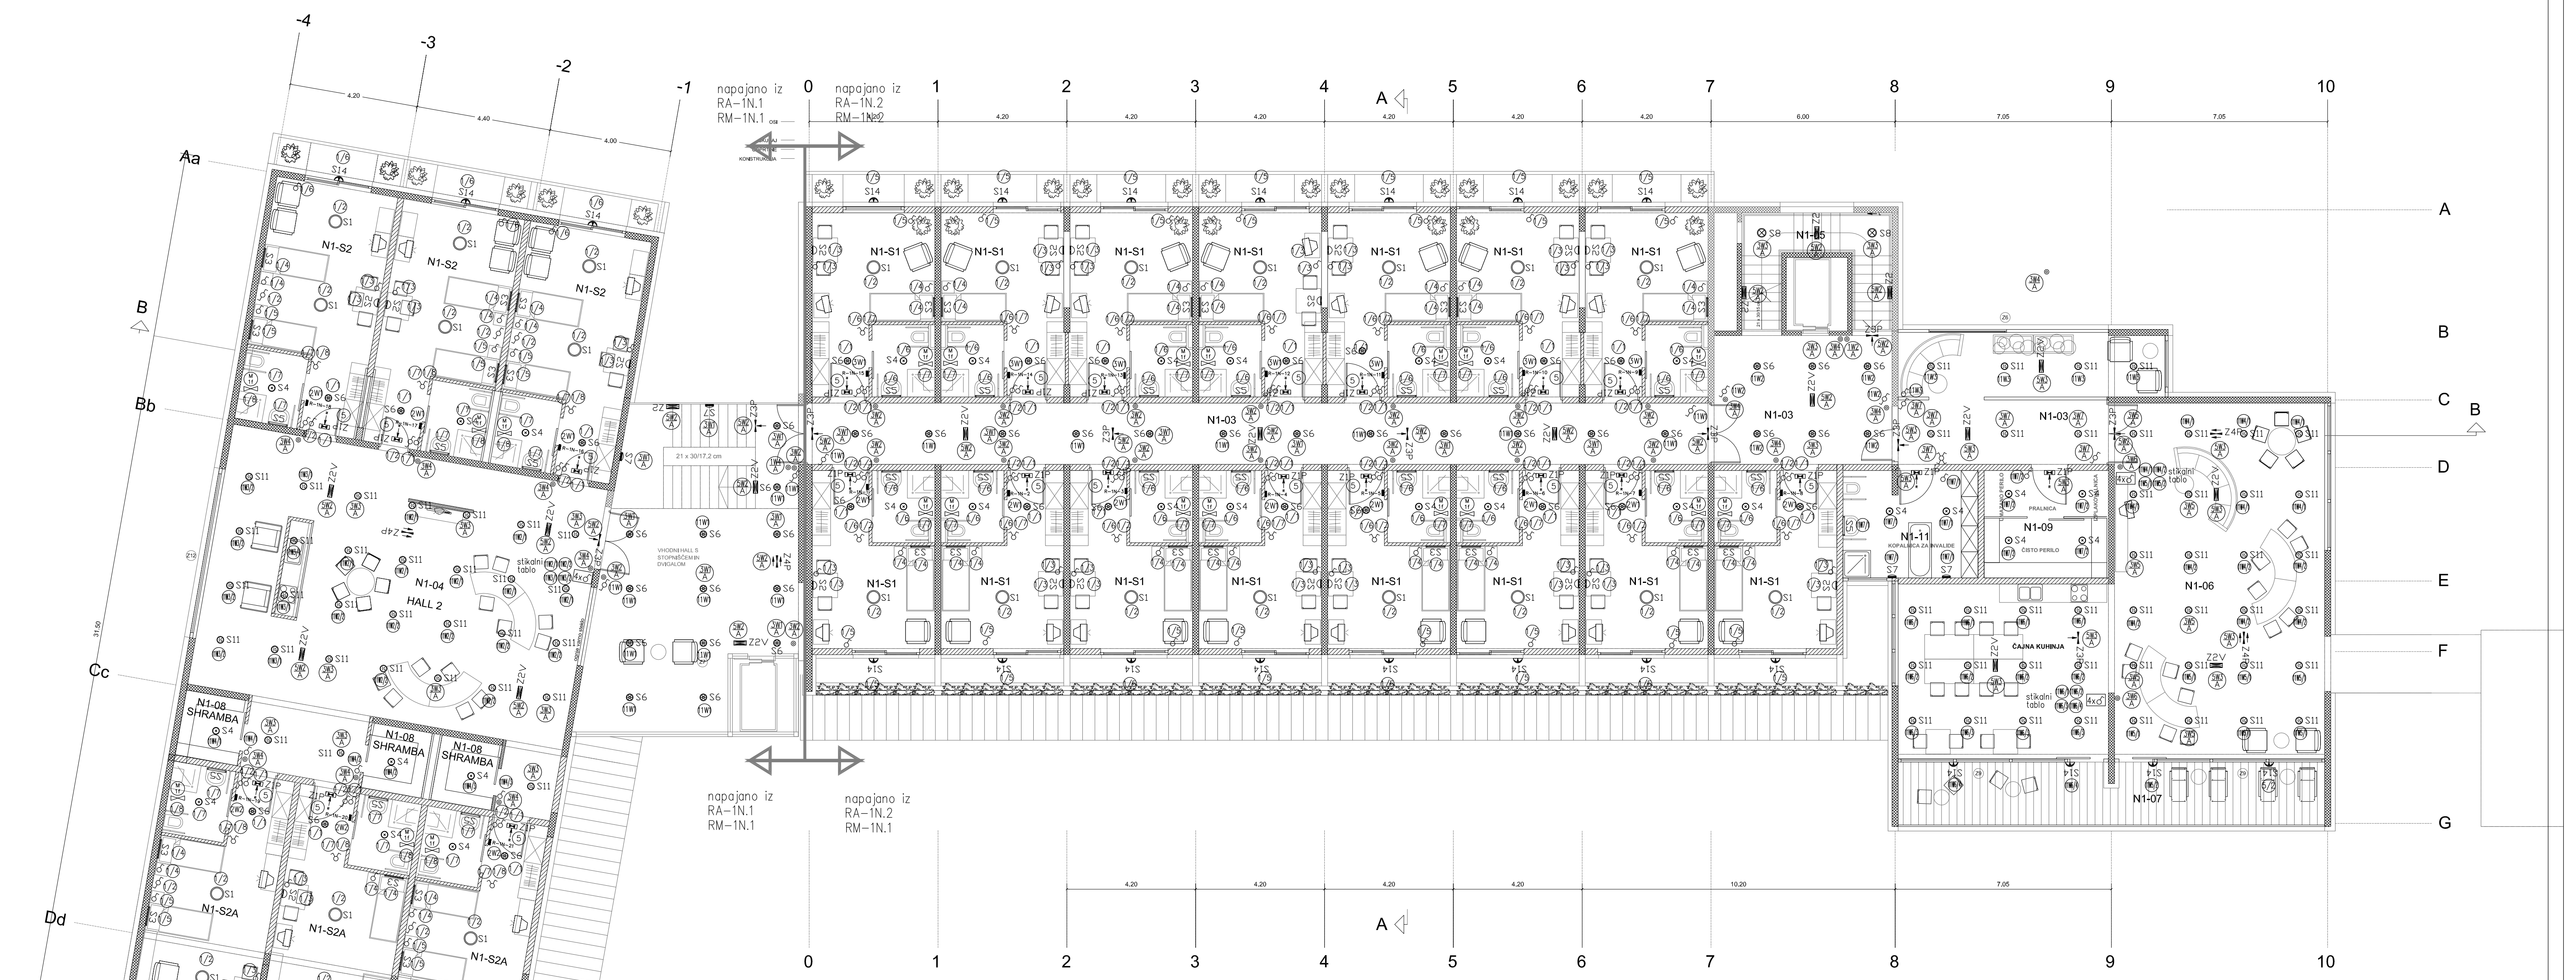


LEGENDA IN POPIS RAZSVETLJAVE

S1	HALLA 14-250K-1868E, 1x60W/T16-R, IP40	55 kos.
S2	BEGHELLI CASTELLO 66-674/226/C, 2x26W/TC-DEL, IP20	42 kos.
S3	PRISMA ELLO 630 0063263 GRA, 1x24W/T16 + 1x14W/T16, IP40	54 kos.
S4	HALLA 50-805P-2018E + 50-870N, 2x18W/TC-DEL, IP44	116 kos.
S5	PRISMA SHAPE FULL 1700199 GRO, max. 2x25W/E27, IP44	66 kos.
S6	HALLA 50-805P-2026E + 50-820N, 2x26W/TC-DEL, IP20	133 kos.
S7	SIMEVILL S-SKSPC-226E, 2x26W/TC-DEL, IP55	19 kos.
S8	SIMEVILL S-SKSPC-226E, 2x26W/TC-DEL, IP55	9 kos.
S9	HALLA 13-310K-4014E, 4x14W/T16, IP40	29 kos.
S10	HALLA 14-550K-1868E, 1x60W/T16-R, IP40	11 kos.
S11	BEGHELLI DORADO 82-024/226/C+vk + 99-915, 2x26W/TC-DEL, IP54	218 kos.
S12	BEGHELLI LYRA 29-023/414/CB, 4x14W/T16, IP20	3 kos.
S14	PRISMA BLIZ VISA/C 1700533 GRZ, 1x13W/TC-DEL, IP65	56 kos.
S15	BEGHELLI BS 113 (14255), 2x25W/T16, IP65	77 kos.
S16	BEGHELLI ARIETIS 36-043/414/CBT, 4x14W/T16, IP65	88 kos.
Z1P	BEGHELLI F65 LED 8W AT SE 3H/4W (15023) + Piktogram/Ravno, IP65	51 kos.
Z2	BEGHELLI LOGICA LED LG 24W SE 1/2/3P (12184), IP65	49 kos.
Z2V	BEGHELLI LOGICA LED LG 24W SE 1/2/3P (12184) + 12193, IP65	77 kos.
Z3P	BEGHELLI EXIT LITE LG SA 3h BASSO (12117), IP40	40 kos.
Z4P	BEGHELLI EXIT LITE LG SA 3h 8W/SA (12116), IP40	12 kos.
Z5	BEGHELLI F65 LED 8W AT SA 3H/4W (15025) + Piktogram-zasilan/Ravno, IP65	8 kos.
Z6	BEGHELLI F65 LED 8W AT SA 3H/4W (15025) + Piktogram-zasilan/Levo oz. Desno, IP65	4 kos.
	Piktogram/RAVNO if stoluwniscencnči	8 kos.
	Piktogram/LEVO if stoluwniscencnči	4 kos.
	Piktogram/SEDNO if stoluwniscencnči	1 kos.
	STIKALA	
	TIPKA	
	RAZDELILNIK	
	VENTILATOR	
	ZVONEK	
	REGULATOR OZVOČENJA	

	PROJEKTA Dominikoševa 10, 2000 Maribor	**PROJEKTA**	
investitor	SOCIALNO VARSTVENI ZAVOD TABER Trg Davorina Jenka 13, 4207 Cerklje		
projekt	**TABER - NASELJE BREZ OVIR**		
objekt	**03 - DOM STAREJŠIH - OBJEKT B**		
vrsta proj.dokument.	**PZI**	št. načrta:02/2012	
načrt	**4 - NAČRT ELEKTRIČNIH INŠTALACIJ IN ELEKTRIČNE OPREME**		
risba	TLORIS 1. NADSTROPJA - RAZSVETLJAVA, OZVOČENJE		
dgovorni vodja projekta	Jurij MALEŠEVIČ, u.d.i.a.	A-0272	
odgovorni projektant	Rado BREZNIK, d.i.e.	E-1392	
projektant	Rado BREZNIK, d.i.e.	E-1392	
	datum: junij 2012	merilo: 1: 100	list: **06**