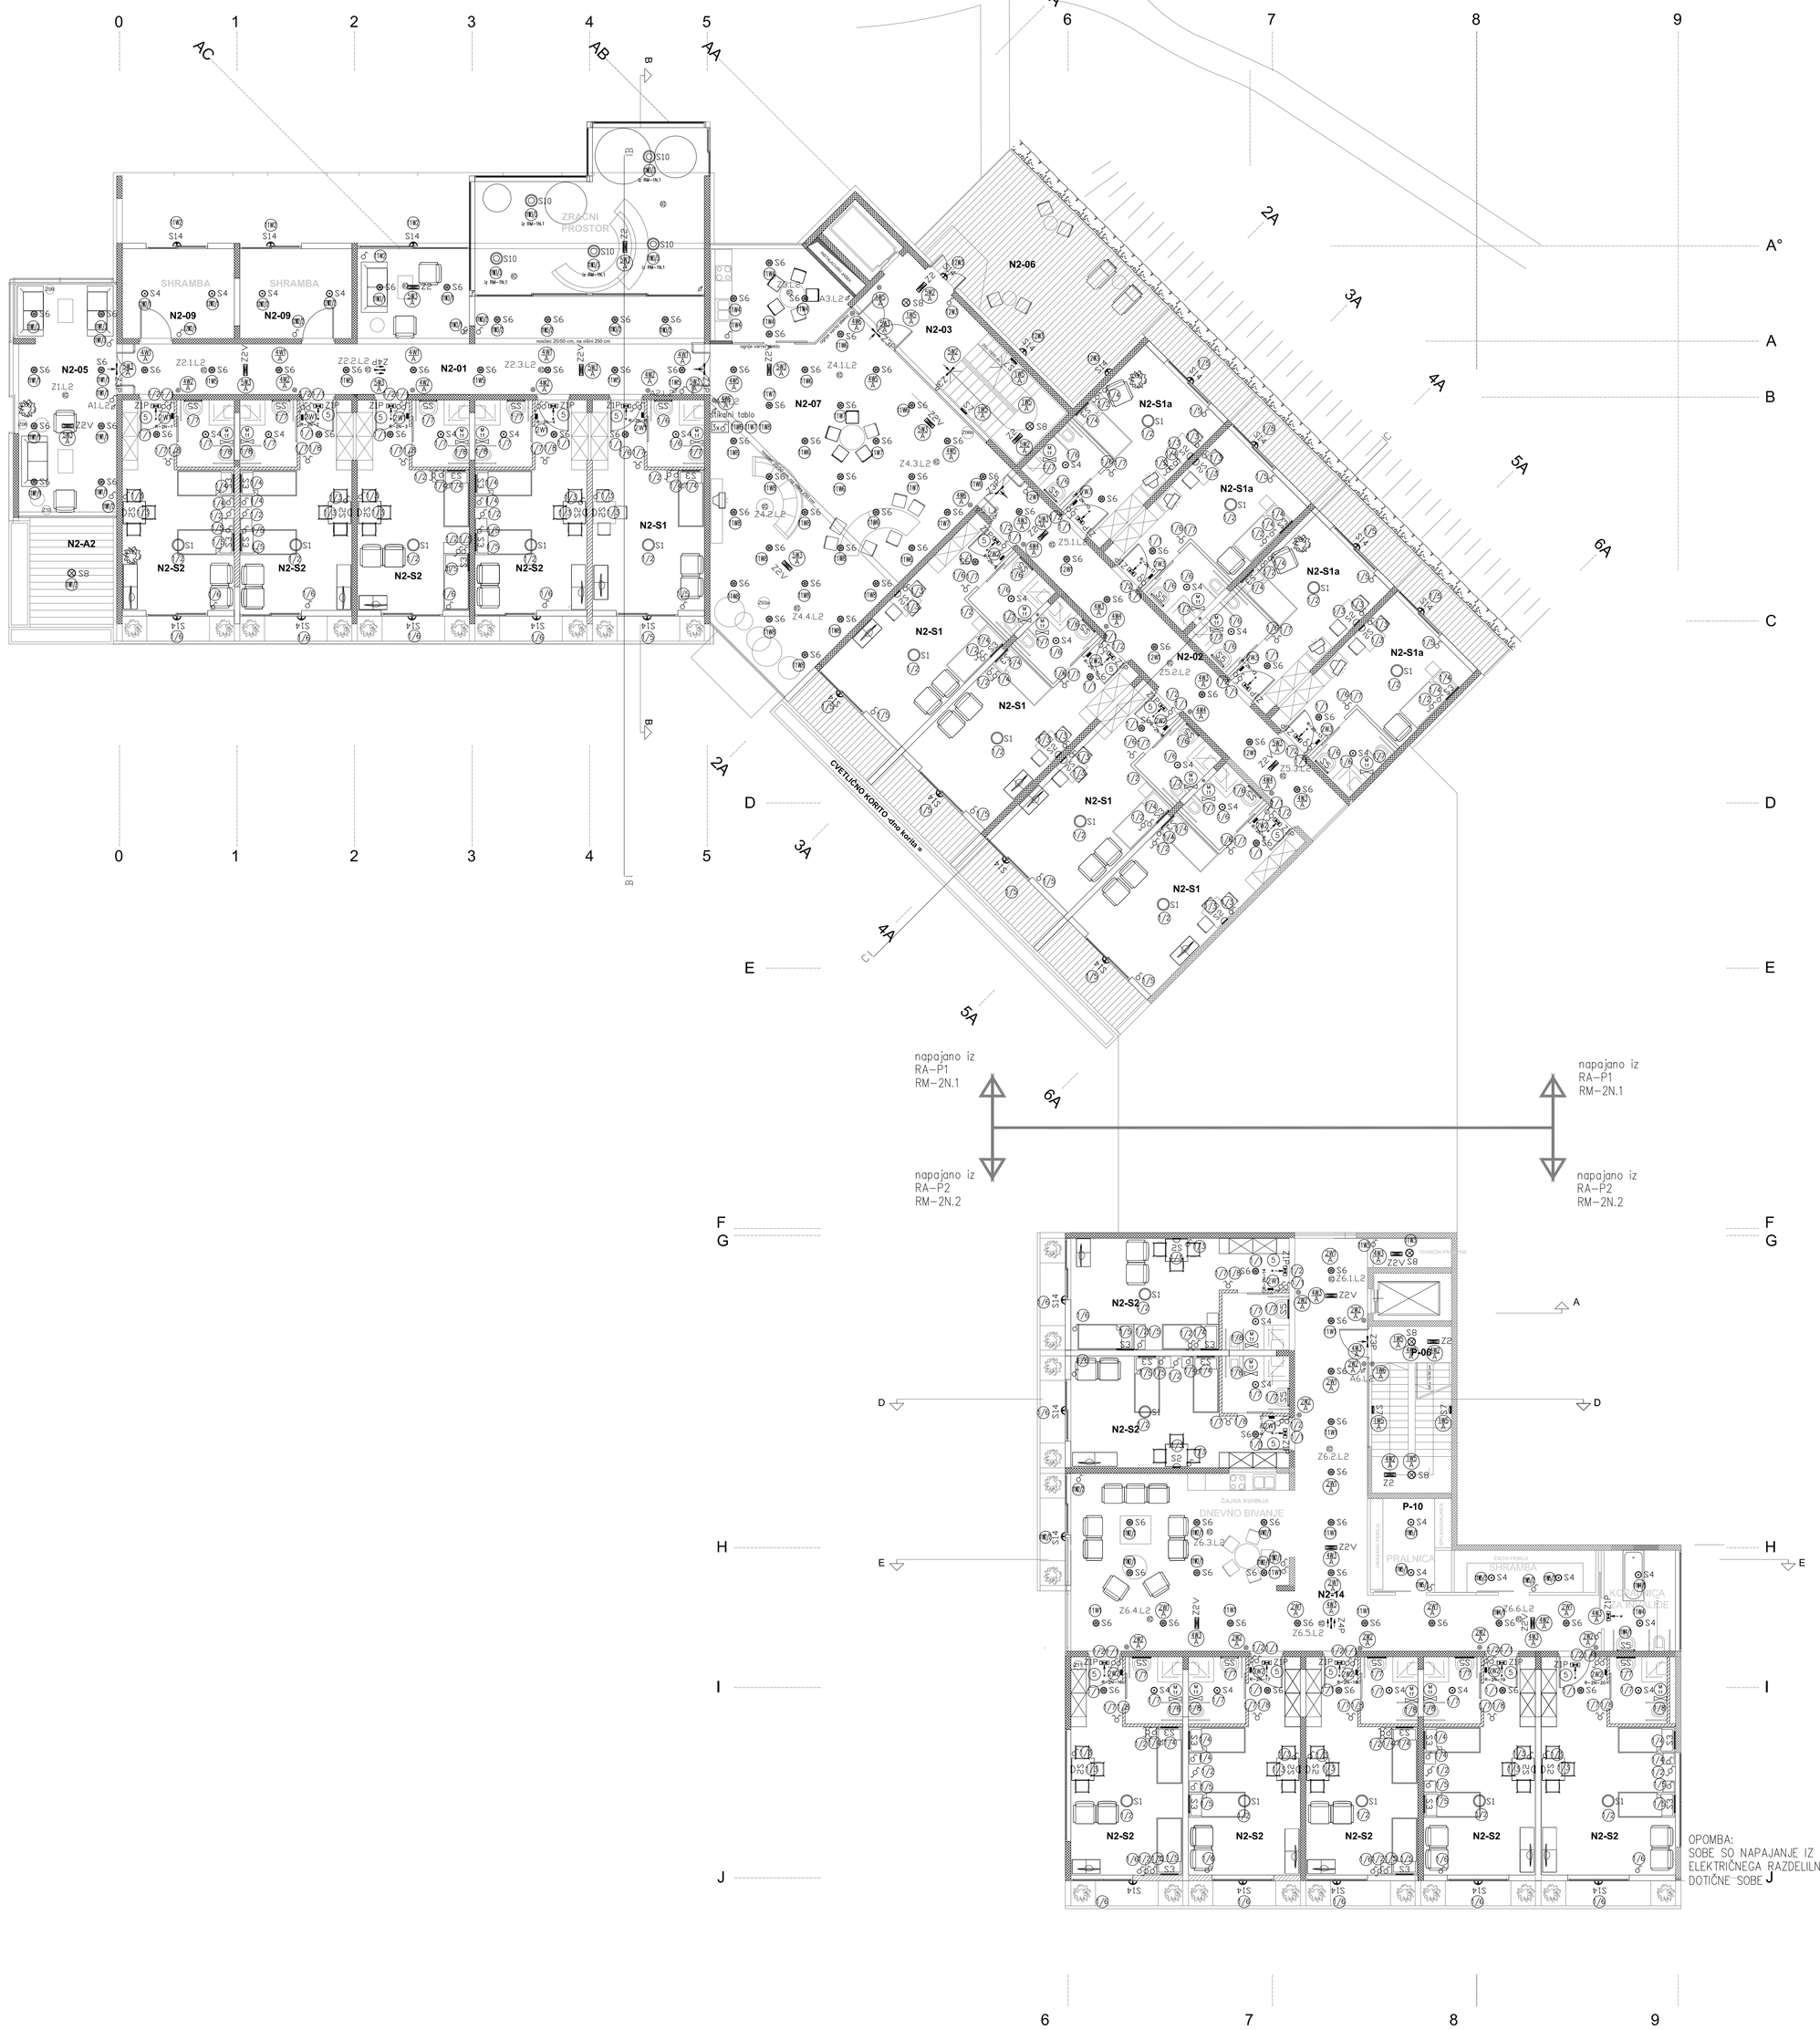


LEGENDA IN POPIS RAZSVETLJAVE

S1	HALLA 14-250K-I36GE, 1x36W/T16-R, IP40	47 kos.
S2	BEGHELLI CASTELO 66-074/029/C, 2x26W/TC-DEL, IP20	47 kos.
S3	PRIZMA EDLO 638 1086260 GR4, 1x24W/T16 + 1x14W/T16, IP40	85 kos.
S4	HALLA 50-005P-2I03E + 50-072N, 2x18W/TC-DEL, IP44	117 kos.
S5	PRIZMA SHAPE FALL 1700209 GR3, max. 2x27W/E27, IP44	61 kos.
S6	HALLA 50-005P-2I02E + 50-029N, 2x26W/TC-DEL, IP20	294 kos.
S7	SIMOVILL 5-3K0P2-22GE, 2x26W/TC-DEL, IP55	24 kos.
S8	SIMOVILL 5-3K0P2-22GE, 2x26W/TC-DEL, IP55	23 kos.
S9	HALLA 13-100K-4D3ADALI, 4x14W/T16, IP40	4 kos.
	Regulacija ZIGBEE DALI MCU	1 kos.
S10	HALLA 14-550K-I36GE, 1x65W/T16-R, IP40	18 kos.
S11	BEGHELLI DORADO 82-034/026/C+=E + 99-905, 2x26W/TC-DEL, IP54	8 kos.
S12	BEGHELLI LYRA 29-103/414/CB, 4x14W/T16, IP20	26 kos.
S13	HALLA 13-290K-4D4E, 4x14W/T16, IP40	6 kos.
S14	PRIZMA BLIZ VISIA/C 1700513 GR2, 1x32W/TC-DEL, IP65	73 kos.
S15	BEGHELLI BS 113-034230, 2x26W/T16, IP65	22 kos.
S16	BEGHELLI ARIETTE 36-043/414/C3T, 4x14W/T16, IP65	29 kos.
Z1P	BEGHELLI FAS LED BV AT SE 3h45M 1702(2) + Piktogram/Ravno, IP65	55 kos.
Z2	BEGHELLI LOGICA LED LG 24V SE 1/2/3P 12518(4), IP65	26 kos.
Z2V	BEGHELLI LOGICA LED LG 24V SE 1/2/3P 12518(4) + 12193, IP65	55 kos.
Z3P	BEGHELLI EXIT LITE LG SA 3N BASSO 12517, IP40	32 kos.
Z4P	BEGHELLI EXIT LITE LG SA 3N DV/SA 12516(), IP40	11 kos.
	Piktogram/RAVNO IT-stalumineconb2	7 kos.
	STIKALA	
	TIPKA	
	RAZDELILNIK	
	VENTILATOR	
	ZVOČNIK	
	REGULATOR SVETOČNOSTI	

OPOMBA:
SOBE SO NAPAJANJE IZ ELEKTRIČNEGA RAZDELILNIKA DOTIČNE SOBE J

	PROJEKTA Dominkuševa 10, 2000 Maribor	**PROJEKTA**	
investitor	SOCIALNO VARSTVENI ZAVOD TABER Trg Davorina Jenka 13, 4207 Cerklje		
projekt	**TABER - NASELJE BREZ OVIR**		
objekt	**02 - DOM STAREJŠIH - OBJEKT A**		
vrsta proj.dokument.	**PZI**	št. načrta:	**01/2012**
načrt	**4 - NAČRT ELEKTRIČNIH INŠTALACIJ IN ELEKTRIČNE OPREME**		
risba	**TLORIS 2. NADSTROPJA - RAZSVETLJAVA, OZVOČENJE**		
dgovorni vodja projekta	Jurij MALEŠEVIČ, u.d.i.a. A-0272		
odgovorni projektant	**Rado BREZNIK, d.i.e. E-1392**		
projektant	**Rado BREZNIK, d.i.e. E-1392**		
	datum: junij 2012	merilo: 1: 100	list: **07**