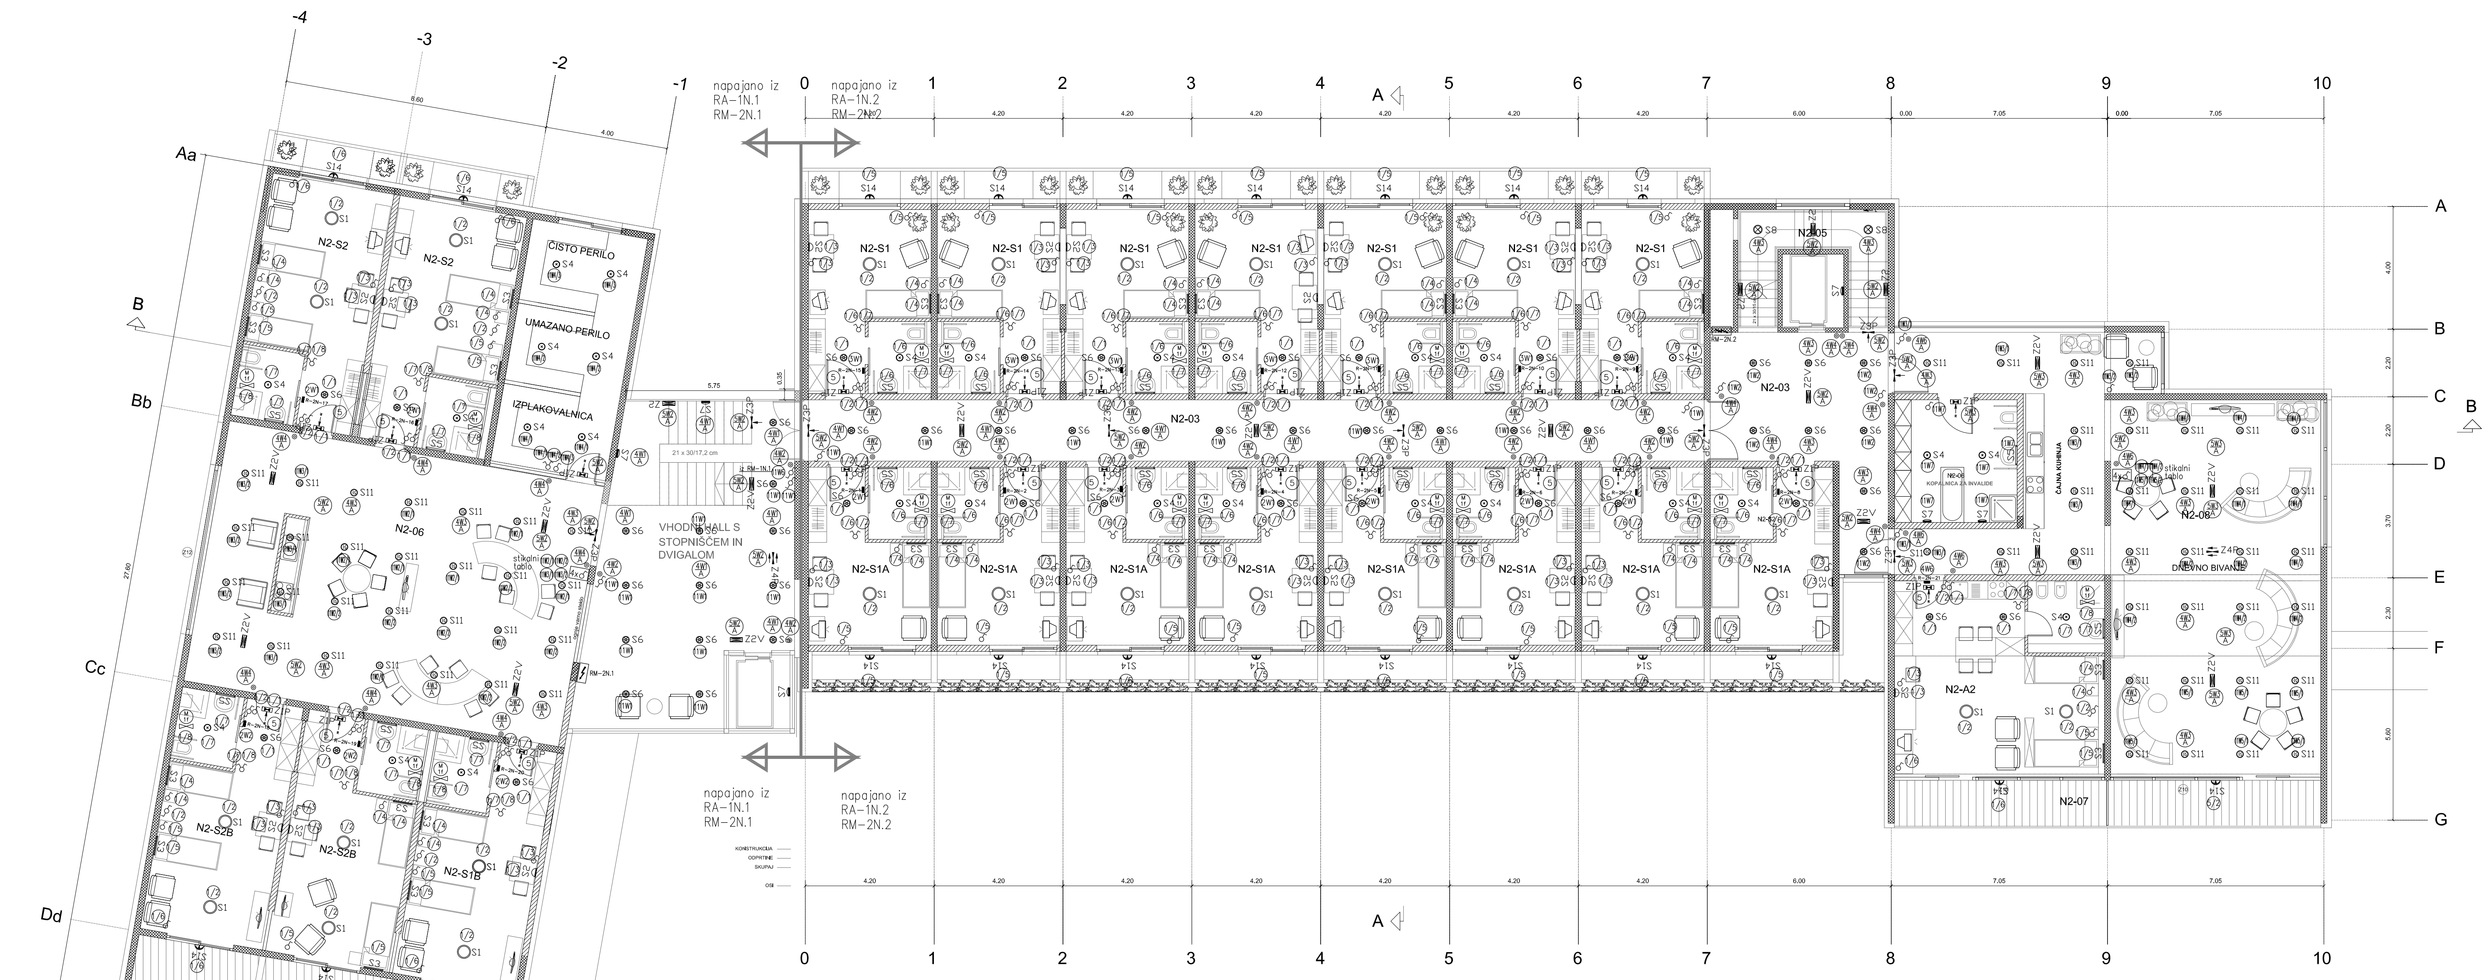


LEGENDA IN POPIS RAZSVETLJAVE

S1	HALLA 14-250K-100E, 1x64W/T16-R, IP40	55 kos.
S2	BEGHELLI CASTELO 66-674/226/C, 2x26W/TC-DEL, IP20	42 kos.
S3	PRISMA COLD 630 08063263-GRA, 1x24W/T16 + 1x64W/T16, IP40	54 kos.
S4	HALLA 50-805P-203E + 50-470N, 2x28W/TC-DEL, IP44	116 kos.
S5	PRISMA SHAPE FULL C700099 GRO, max. 2x23W/E27, IP44	66 kos.
S6	HALLA 50-805P-202NE + 50-420N, 2x26W/TC-DEL, IP20	133 kos.
S7	SIMOVILL S-SKRPC-226E, 2x26W/TC-DEL, IP55	19 kos.
S8	SIMOVILL S-SKRPC-226E, 2x26W/TC-DEL, IP55	9 kos.
S9	HALLA 13-100K-40AE, 4x14W/T16, IP40	29 kos.
S10	HALLA 14-550K-166E, 1x60W/T16-R, IP40	11 kos.
S11	BEGHELLI DOKADO 82-434/226/C+K + 99-905, 2x26W/TC-DEL, IP54	238 kos.
S12	BEGHELLI LYRA 29-023/414/CB, 4x14W/T16, IP20	3 kos.
S14	PRISMA BLIZ VISA/C C700510 GRZ, 1x13W/TC-DEL, IP65	56 kos.
S15	BEGHELLI BS 113 074235, 2x25W/T16, IP65	77 kos.
S16	BEGHELLI ARGETIS 36-043/414/CBT, 4x14W/T16, IP65	88 kos.
Z1P	BEGHELLI F6S LED 8W AT SE 3H/6H (15223) + Piktogram/Ravno, IP65	51 kos.
Z2	BEGHELLI LOGICA LED LG 24V SE 1/2/3P (12184), IP65	48 kos.
Z2V	BEGHELLI LOGICA LED LG 24V SE 1/2/3P (12184) + 12193, IP65	77 kos.
Z3P	BEGHELLI EXIT-LITE LG SA 3h BASSO (12117), IP40	48 kos.
Z4P	BEGHELLI EXIT-LITE LG SA 3h DX/SX (12116), IP40	12 kos.
Z5	BEGHELLI F6S LED 8W AT SA 3H/6H (15225) + Piktogram-zaslon/Ravno, IP65	8 kos.
Z6	BEGHELLI F6S LED 8W AT SA 3H/6H (15225) + Piktogram-zaslon/Levo oz. Desno, IP65	4 kos.
	Piktogram/RAVNO (fotoluminiscenca)	8 kos.
	Piktogram/LEVO (fotoluminiscenca)	4 kos.
	Piktogram/DESNO (fotoluminiscenca)	1 kos.
	STIKALA	
	TIPKA	
	RAZDELILNIK	
	VENTILATOR	
	ZVONČNIK	
	REGULATOR OZVOČENJA	

PROJEKTA
Dominikoševa 10,
2000 Maribor

PROJEKTA

investitor	SOCIALNO VARSTVENI ZAVOD TABER Trg Davorina Jenka 13, 4207 Cerklje
projekt	**TABER - NASELJE BREZ OVIR**
objekt	**03 - DOM STAREJŠIH - OBJEKT B**
vrsta proj.dokument.	**PZI** — št. načrta:02/2012
načrt	**4 - NAČRT ELEKTRIČNIH INŠTALACIJ IN ELEKTRIČNE OPREME**
risba	TLORIS 2. NADSTROPJA - RAZSVETLJAVA, OZVOČENJE
odgovorni vodja projekta	Jurij MALEŠEVIČ, u.d.i.a. A-0272
odgovorni projektant	Rado BREZNIK, d.i.e. E-1392
projektant	Rado BREZNIK, d.i.e. E-1392
	datum: junij 2012 — merilo: 1: 100 — list: **07**