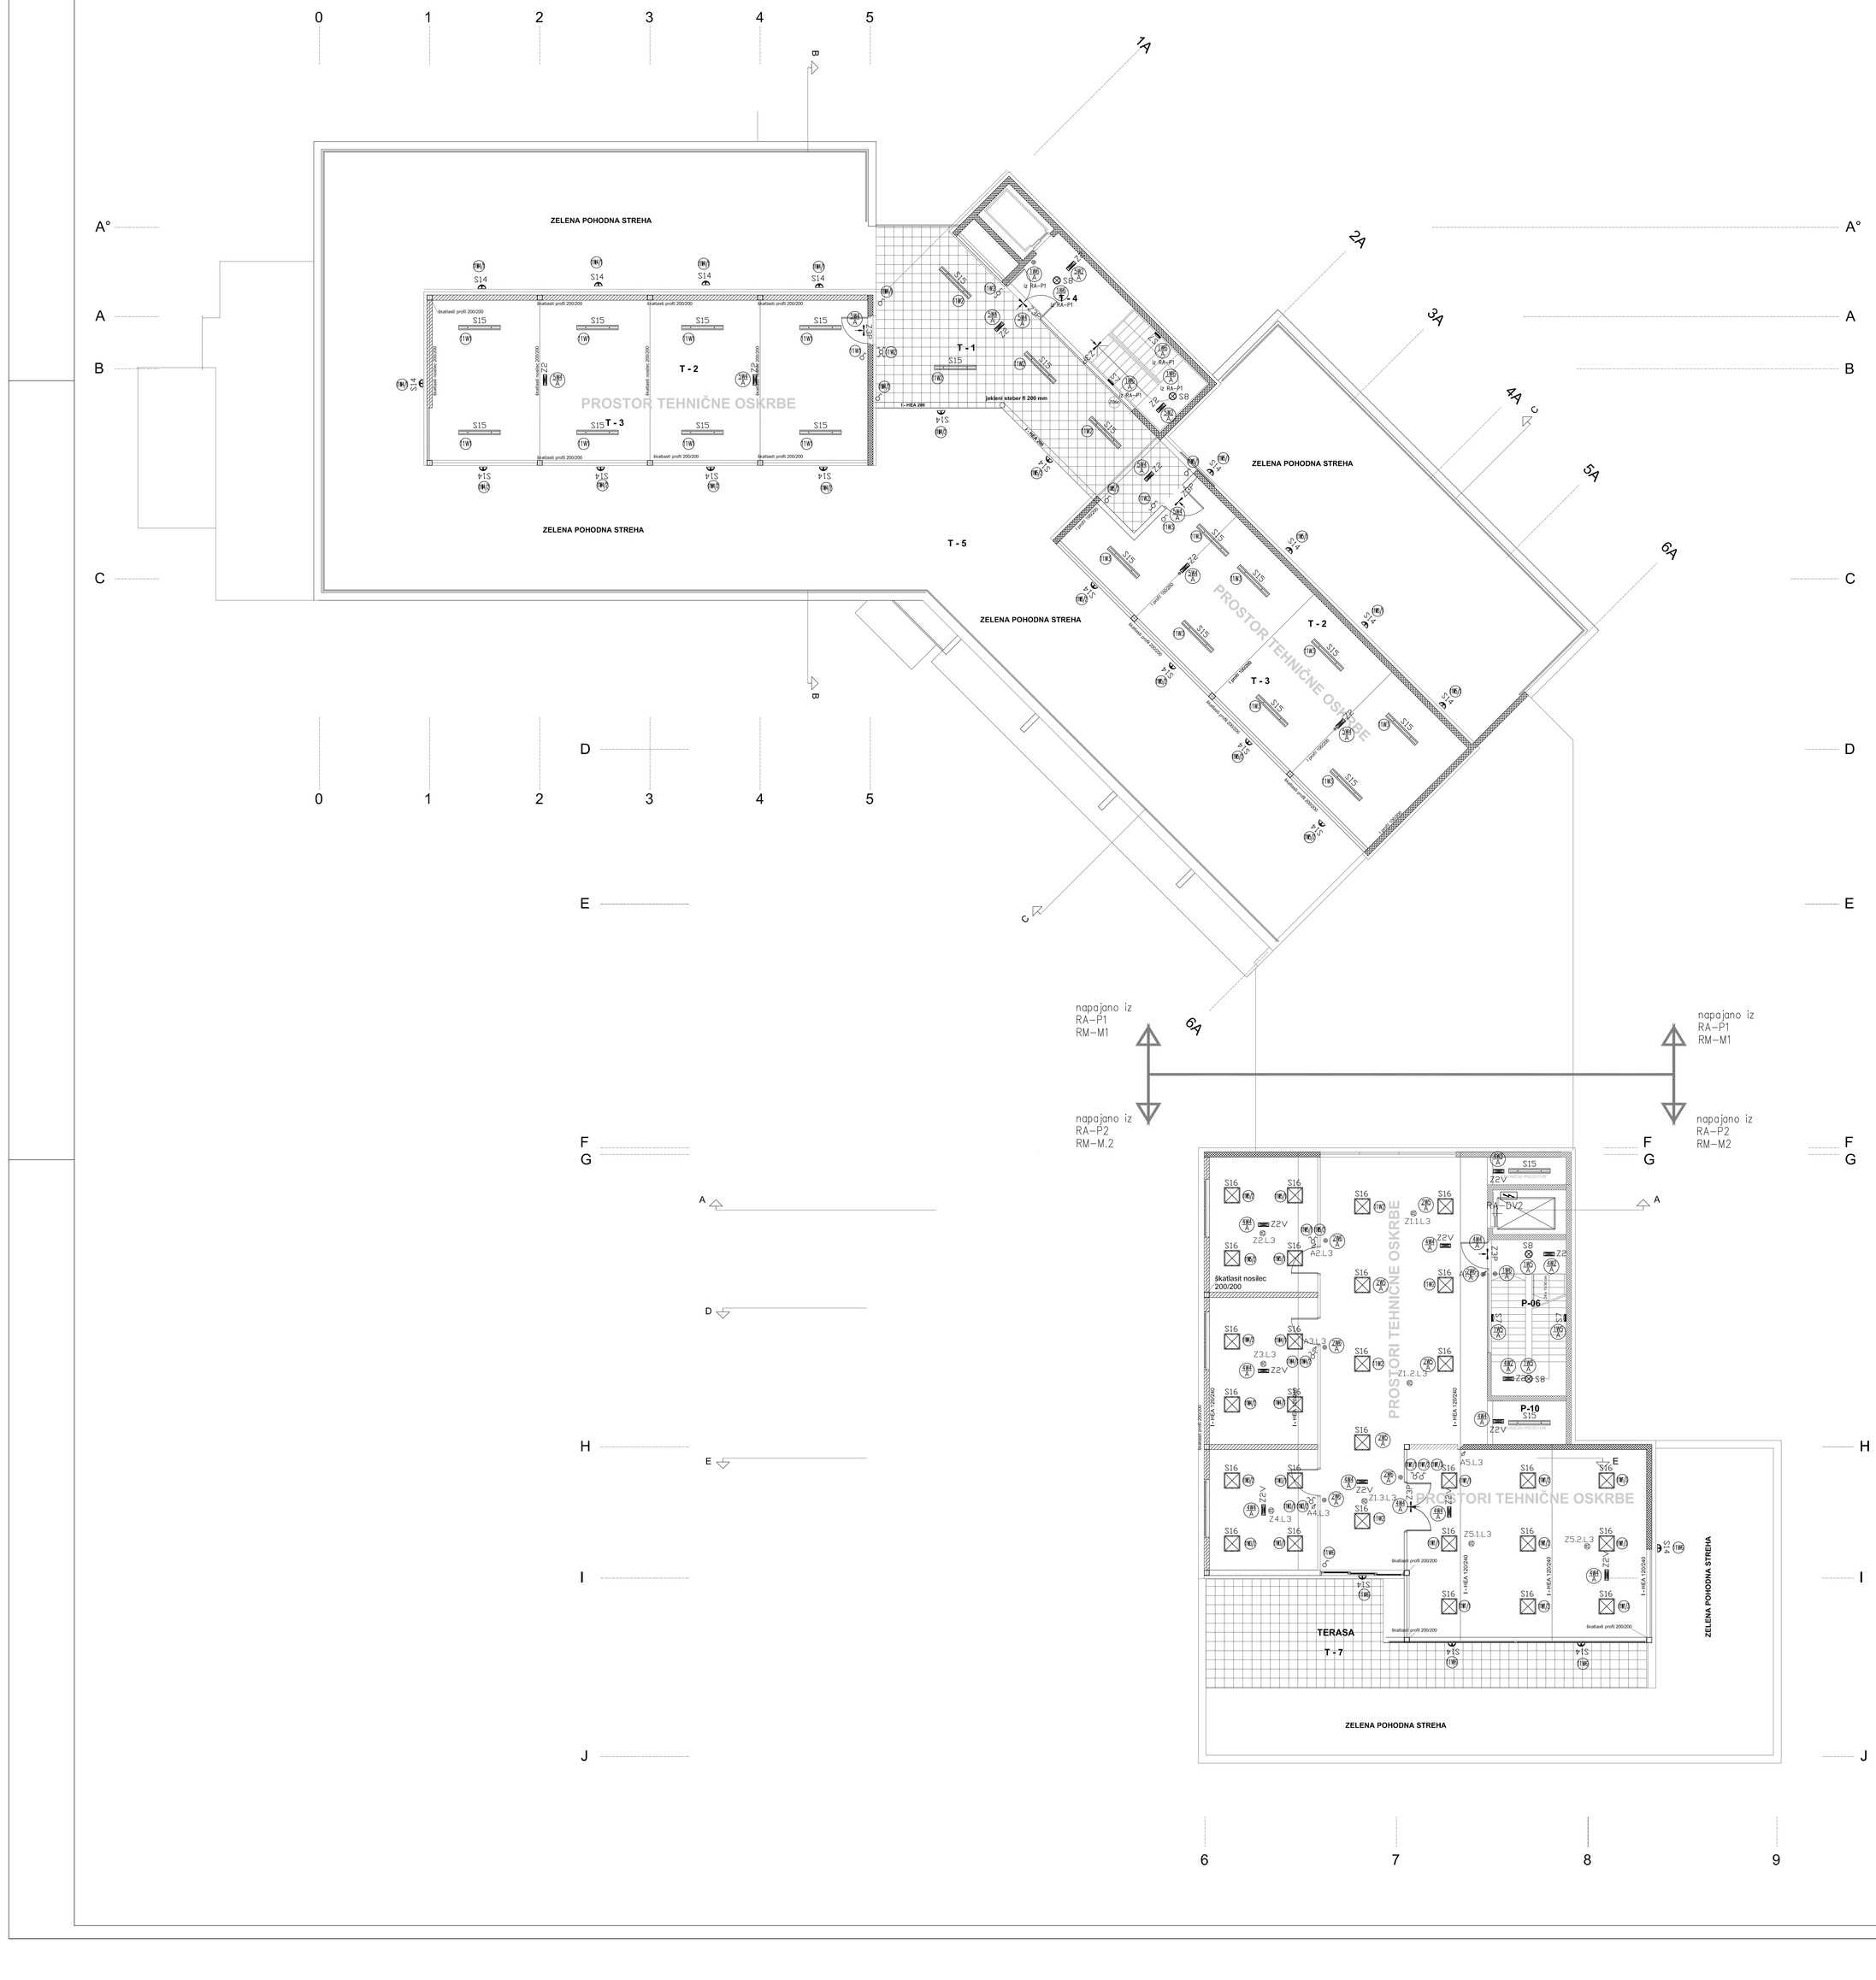


LEGENDA IN POPIS RAZSVETLJAVE

S1	HALLA 14-250K-100E, 1x68W/TI6-R, IP40	47 kos.
S2	BEGHELLI CASTELO 66-674/026/C, 2x26W/TC-DEL, IP20	47 kos.
S3	PRISMA ESB.0.638.096320/GR4, 1x24W/TI6 + 1x14W/TI6, IP40	85 kos.
S4	HALLA 50-005P-203E + 50-070N, 2x18W/TC-DEL, IP44	107 kos.
S5	PRISMA SHAPE FULL CFDD039 GR3, max. 2x23W/E27, IP44	61 kos.
S6	HALLA 50-005P-202GE + 50-029N, 2x26W/TC-DEL, IP20	294 kos.
S7	SIMEVELL S-3KDP2-226E, 2x26W/TC-DEL, IP55	24 kos.
S8	SIMEVELL S-3KDP2-226E, 2x26W/TC-DEL, IP55	23 kos.
S9	HALLA 13-100K-4104DALI, 4x14W/TI6, IP40	4 kos.
	Regulacija OSRAM DALI MCU	1 kos.
S10	HALLA 14-550K-100E, 1x68W/TI6-R, IP40	18 kos.
S11	BEGHELLI 3004430 80-034/026/C+HC + 99-915, 2x26W/TC-DEL, IP54	8 kos.
S12	BEGHELLI LYRA 29-823/404/CB, 4x14W/TI6, IP20	26 kos.
S13	HALLA 13-200K-404E, 4x14W/TI6, IP40	6 kos.
S14	PRISMA BLIZ VISTA/C CFDD520 GR2, 1x23W/TC-DEL, IP65	73 kos.
S15	BEGHELLI BS 113-034/250, 2x26W/TI6, IP65	22 kos.
S16	BEGHELLI ARIETTE 36-043/404/CBT, 4x14W/TI6, IP65	29 kos.
Z1P	BEGHELLI FAIS LED BW AT SE 3H/4K 0782/3 + Piktogram/Ravno, IP65	55 kos.
Z2	BEGHELLI LOGICA LED LG 24V SE 1/2/3P 0220/40, IP65	26 kos.
Z2V	BEGHELLI LOGICA LED LG 24V SE 1/2/3P 0220/40 + 1219/3, IP65	55 kos.
Z3P	BEGHELLI EXIT LITE LG SA 3N 8A532 0220/27, IP40	32 kos.
Z4P	BEGHELLI EXIT LITE LG SA 3N 3H/SA 0220/60, IP40	11 kos.
!	Piktogram/RAVNO (7 ostalovrstnic)	7 kos.
	STIKALA	
	TIPKA	
	RADIJELNIK	
	VENTILATOR	
	ZVOČNIK	
	REGULATOR IZVOČENJA	

	PROJEKTA **Dominkoševa 10,** **2000 Maribor**	**PROJEKTA**	
investitor	SOCIALNO VARSTVENI ZAVOD TABER Trg Davorina Jenka 13, 4207 Cerklje		
projekt	**TABER - NASELJE BREZ OVIR**		
objekt	**02 - DOM STAREJŠIH - OBJEKT A**		
vrsta proj.dokument.	**PZI**	št. načrta:**01/2012**	
načrt	**4 - NAČRT ELEKTRIČNIH INŠTALACIJ IN ELEKTRIČNE OPREME**		
risba	**TLORIS MANSARDE - RAZSVETLJAVA, OZVOČENJE**		
dgovorni vodja projekta	Jurij MALEŠEVIČ, u.d.i.a. A-0272		
odgovorni projektant	**Rado BREZNIK, d.i.e. E-1392**		
projektant	**Rado BREZNIK, d.i.e. E-1392**		
	datum: junij 2012	merilo: 1: 100	list: **08**