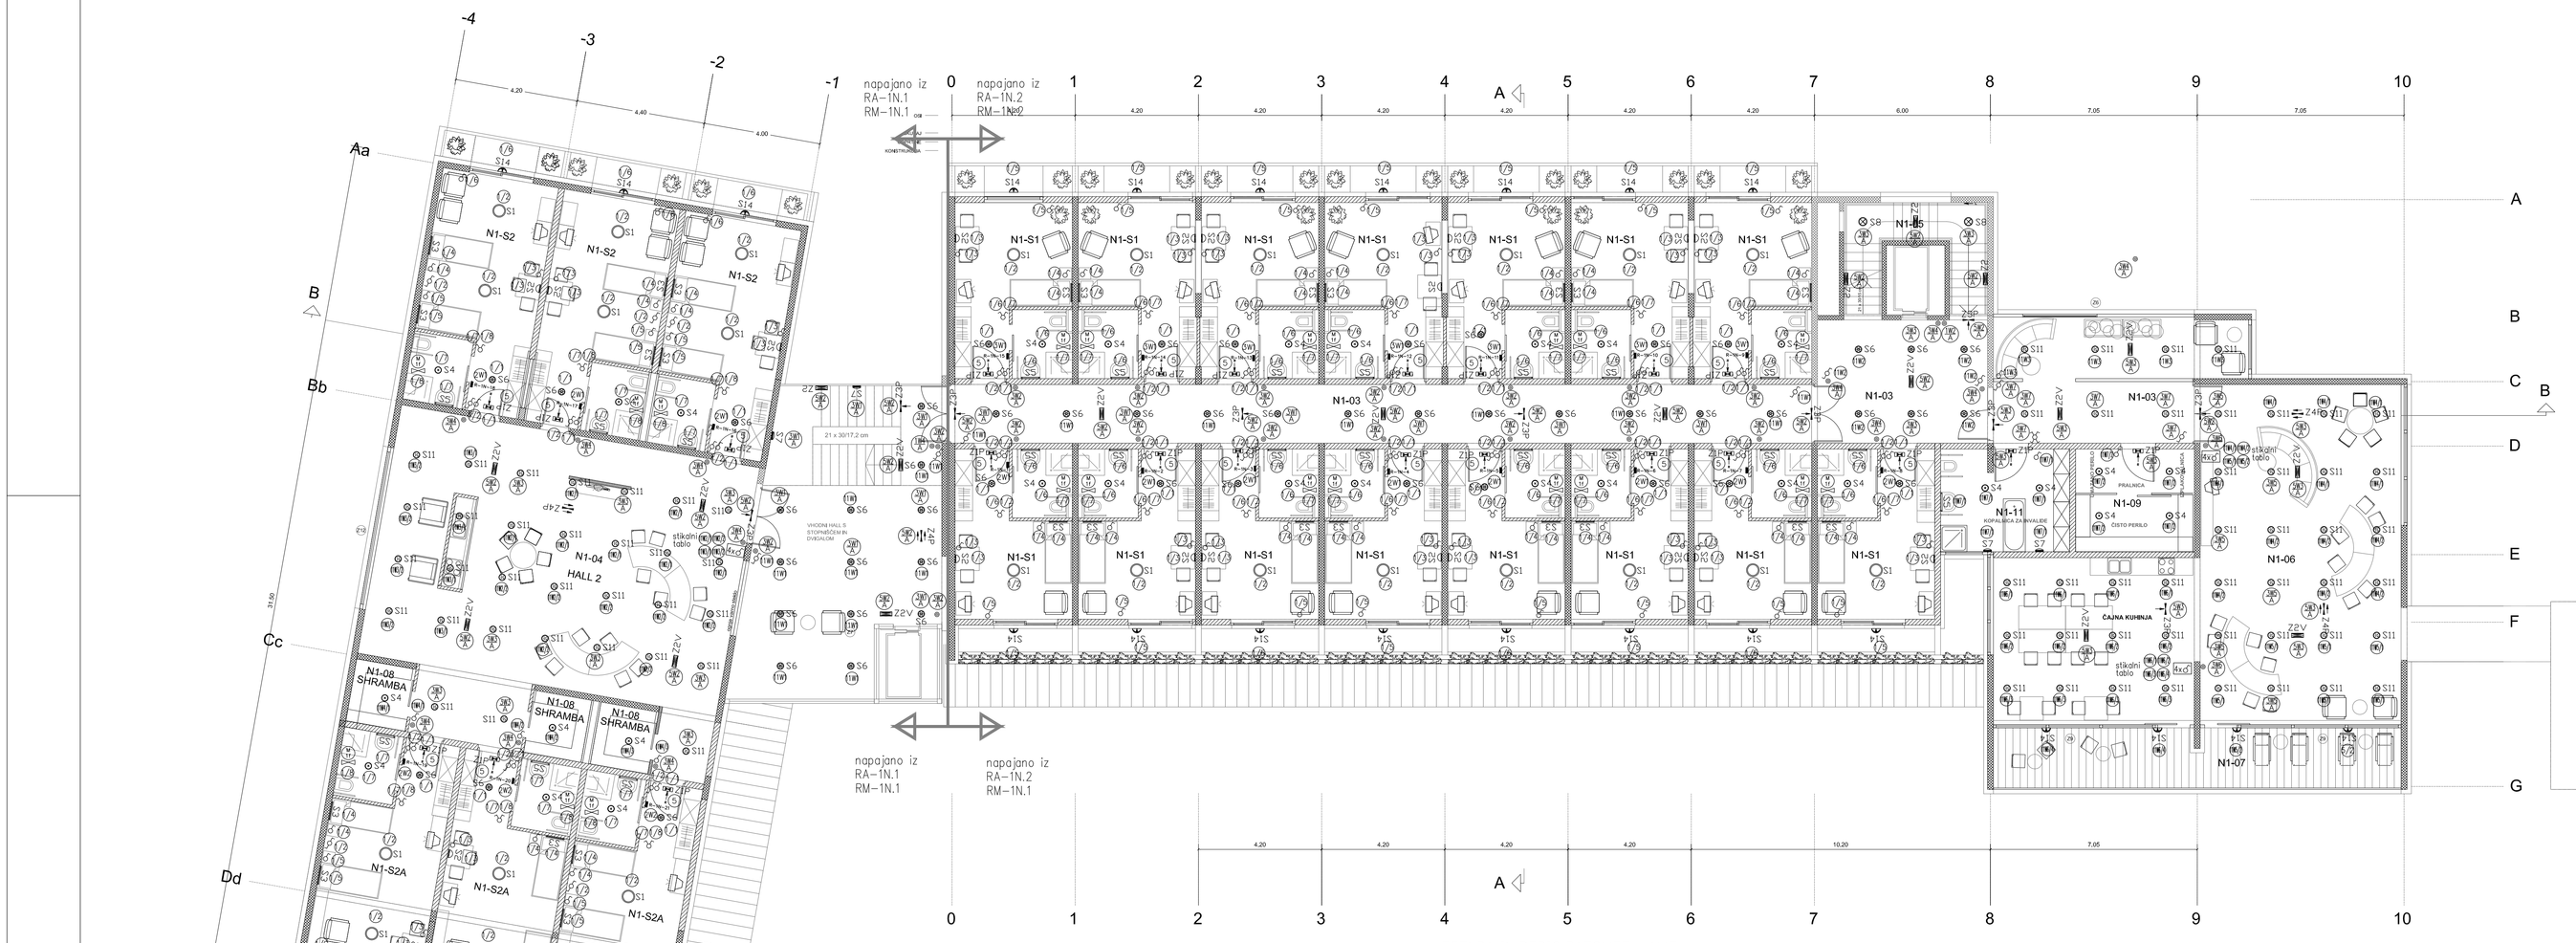


LEGENDA IN POPIS RAZSVETLJAVE

S1	HALLA 14-250K-1860E, 1x60W/T16-R, IP40	55 kos.
S2	BEGHELLI CASTELO 66-874/226/C, 2x26W/TC-DEL, IP20	42 kos.
S3	PRISMA ECLO 630 08063262 GR4, 1x24W/T16 + 1x14W/T16, IP40	54 kos.
S4	HALLA 50-085P-2018E + 50-870N, 2x18W/TC-DEL, IP44	116 kos.
S5	PRISMA SHAPE FULL 4780099 GR3, max. 2x42W/E27, IP44	66 kos.
S6	HALLA 50-085P-2026E + 50-820N, 2x26W/TC-DEL, IP20	133 kos.
S7	SIMOVILL 5-040P2-226E, 2x26W/TC-DEL, IP55	19 kos.
S8	SIMOVILL 5-040P2-226E, 2x26W/TC-DEL, IP55	9 kos.
S9	HALLA 13-100K-4024E, 4x14W/T16, IP40	29 kos.
S10	HALLA 14-350K-1860E, 1x60W/T16-R, IP40	11 kos.
S11	BEGHELLI DORADO 82-434/226/C+HK + 99-905, 2x26W/TC-DEL, IP54	218 kos.
S12	BEGHELLI LYRA 29-023/414/CB, 4x14W/T16, IP20	3 kos.
S14	PRISMA BLIZ V154/C 4780519 GR2, 1x13W/TC-DEL, IP65	56 kos.
S15	BEGHELLI BS 113 04225D, 2x25W/T16, IP65	77 kos.
S16	BEGHELLI ARIETTIS 36-043/414/CBT, 4x14W/T16, IP65	88 kos.
Z1P	BEGHELLI F65 LED 8W AT SE 3h/9M 051233 + Piktogram/Ravno, IP65	51 kos.
Z2	BEGHELLI LOGICA LED LG 24V SE 1/2/3P 412841, IP65	43 kos.
Z2V	BEGHELLI LOGICA LED LG 24V SE 1/2/3P 412841 + 12193, IP65	77 kos.
Z3P	BEGHELLI EXIT-LITE LG SA 3h BASSO 121171, IP40	46 kos.
Z4P	BEGHELLI EXIT-LITE LG SA 3h DV/SA 121161, IP40	12 kos.
Z5	BEGHELLI F65 LED 8W AT SA 3h/9M 051255 + Piktogram-zasilan/Ravno, IP65	8 kos.
Z6	BEGHELLI F65 LED 8W AT SA 3h/9M 051255 + Piktogram-zasilan/Levo oz. Desno, IP65	4 kos.
	Piktogram/RAVNO (-stolpiščecnrnč)	8 kos.
	Piktogram/LEVO (-stolpiščecnrnč)	4 kos.
	Piktogram/DESNO (-stolpiščecnrnč)	1 kos.
	STIKALA	
	TIPKA	
	RAZDELILNIK	
	VENTILATOR	
	ZVONČKI	
	REGULATOR OZVOČENJA	

	PROJEKTA Dominikševa 10, 2000 Maribor	**PROJEKTA**	
investitor	SOCIALNO VARSTVENI ZAVOD TABER Trg Davorina Jenka 13, 4207 Cerklje		
projekt	**TABER - NASELJE BREZ OVIR**		
objekt	**03 - DOM STAREJŠIH - OBJEKT B**		
vrsta proj.dokument.	**PZI**	št. načrta:02/2012	
načrt	**4 - NAČRT ELEKTRIČNIH INŠTALACIJ IN ELEKTRIČNE OPREME**		
risba	TLORIS MANSARDE - RAZSVETLJAVA, OZVOČENJE		
dgovorni vodja projekta	Jurij MALEŠEVIČ, u.d.i.a. A-0272		
odgovorni projektant	Rado BREZNIK, d.i.e. E-1392		
projektant	Rado BREZNIK, d.i.e. E-1392		
	datum: junij 2012	merilo: 1: 100	list: **08**