


ZAHODNA FASADA

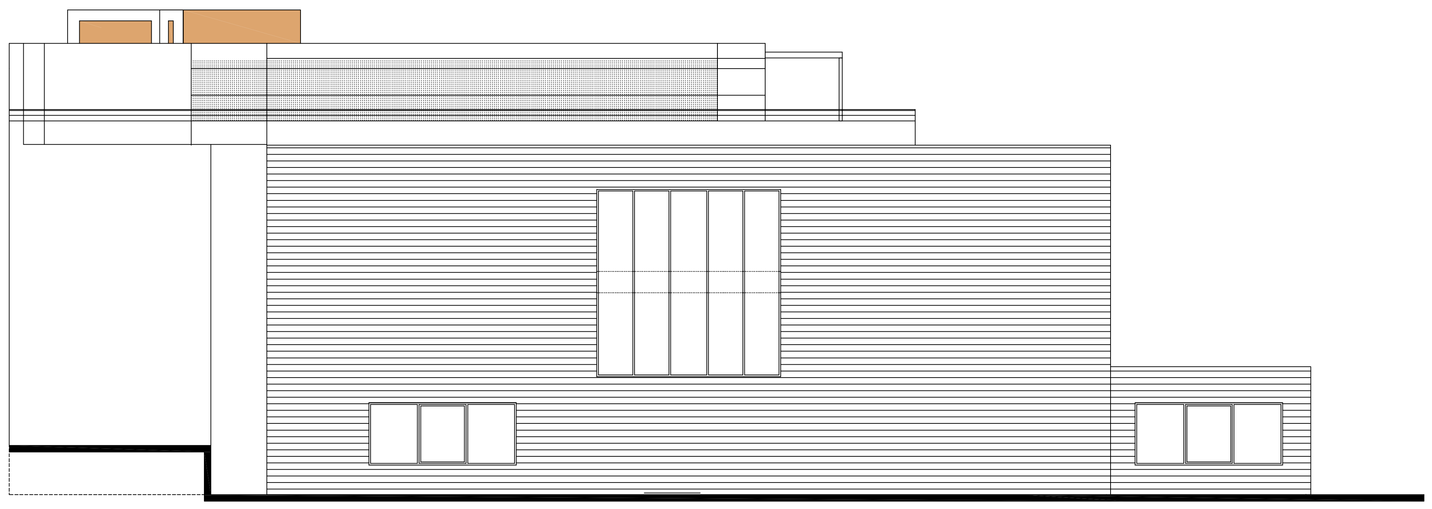

VZHODNA FASADA

"DOM STAREJŠIH - TABER" OBJEKT - B

	INTERDESIGN, d.o.o. Dunajska cesta 106, 1000 Ljubljana interdesign@siol.net	INTERDESIGN	
investitor	SOCIALNO VARSTVENI ZAVOD TABER Trg Edvarda Jenka 13, 8270 Krško		
projekt	**TABER - NASELJE BREZ OVIR**		
objekt	**B3 - DOM STAREJŠIH - ENJAVT B**		
vrsta proj. dokumenta	**PZI**	projekt št. 212/205	
faza	**ARHITEKTURA**	načrt št. 01/13/205	
risba	FASADA - ZAHOD, VZHOD		
digitalni vodja projekta	Jurij MALEŠEVIČ, u.d.i.a. A-0272		
odgovorni projektant	Jurij MALEŠEVIČ, u.d.i.a. A-0272		
projektant	Ines KODRIČ, u.d.i.a.		
	datum: maj 2012	merilo: 1: 50	str. **13**