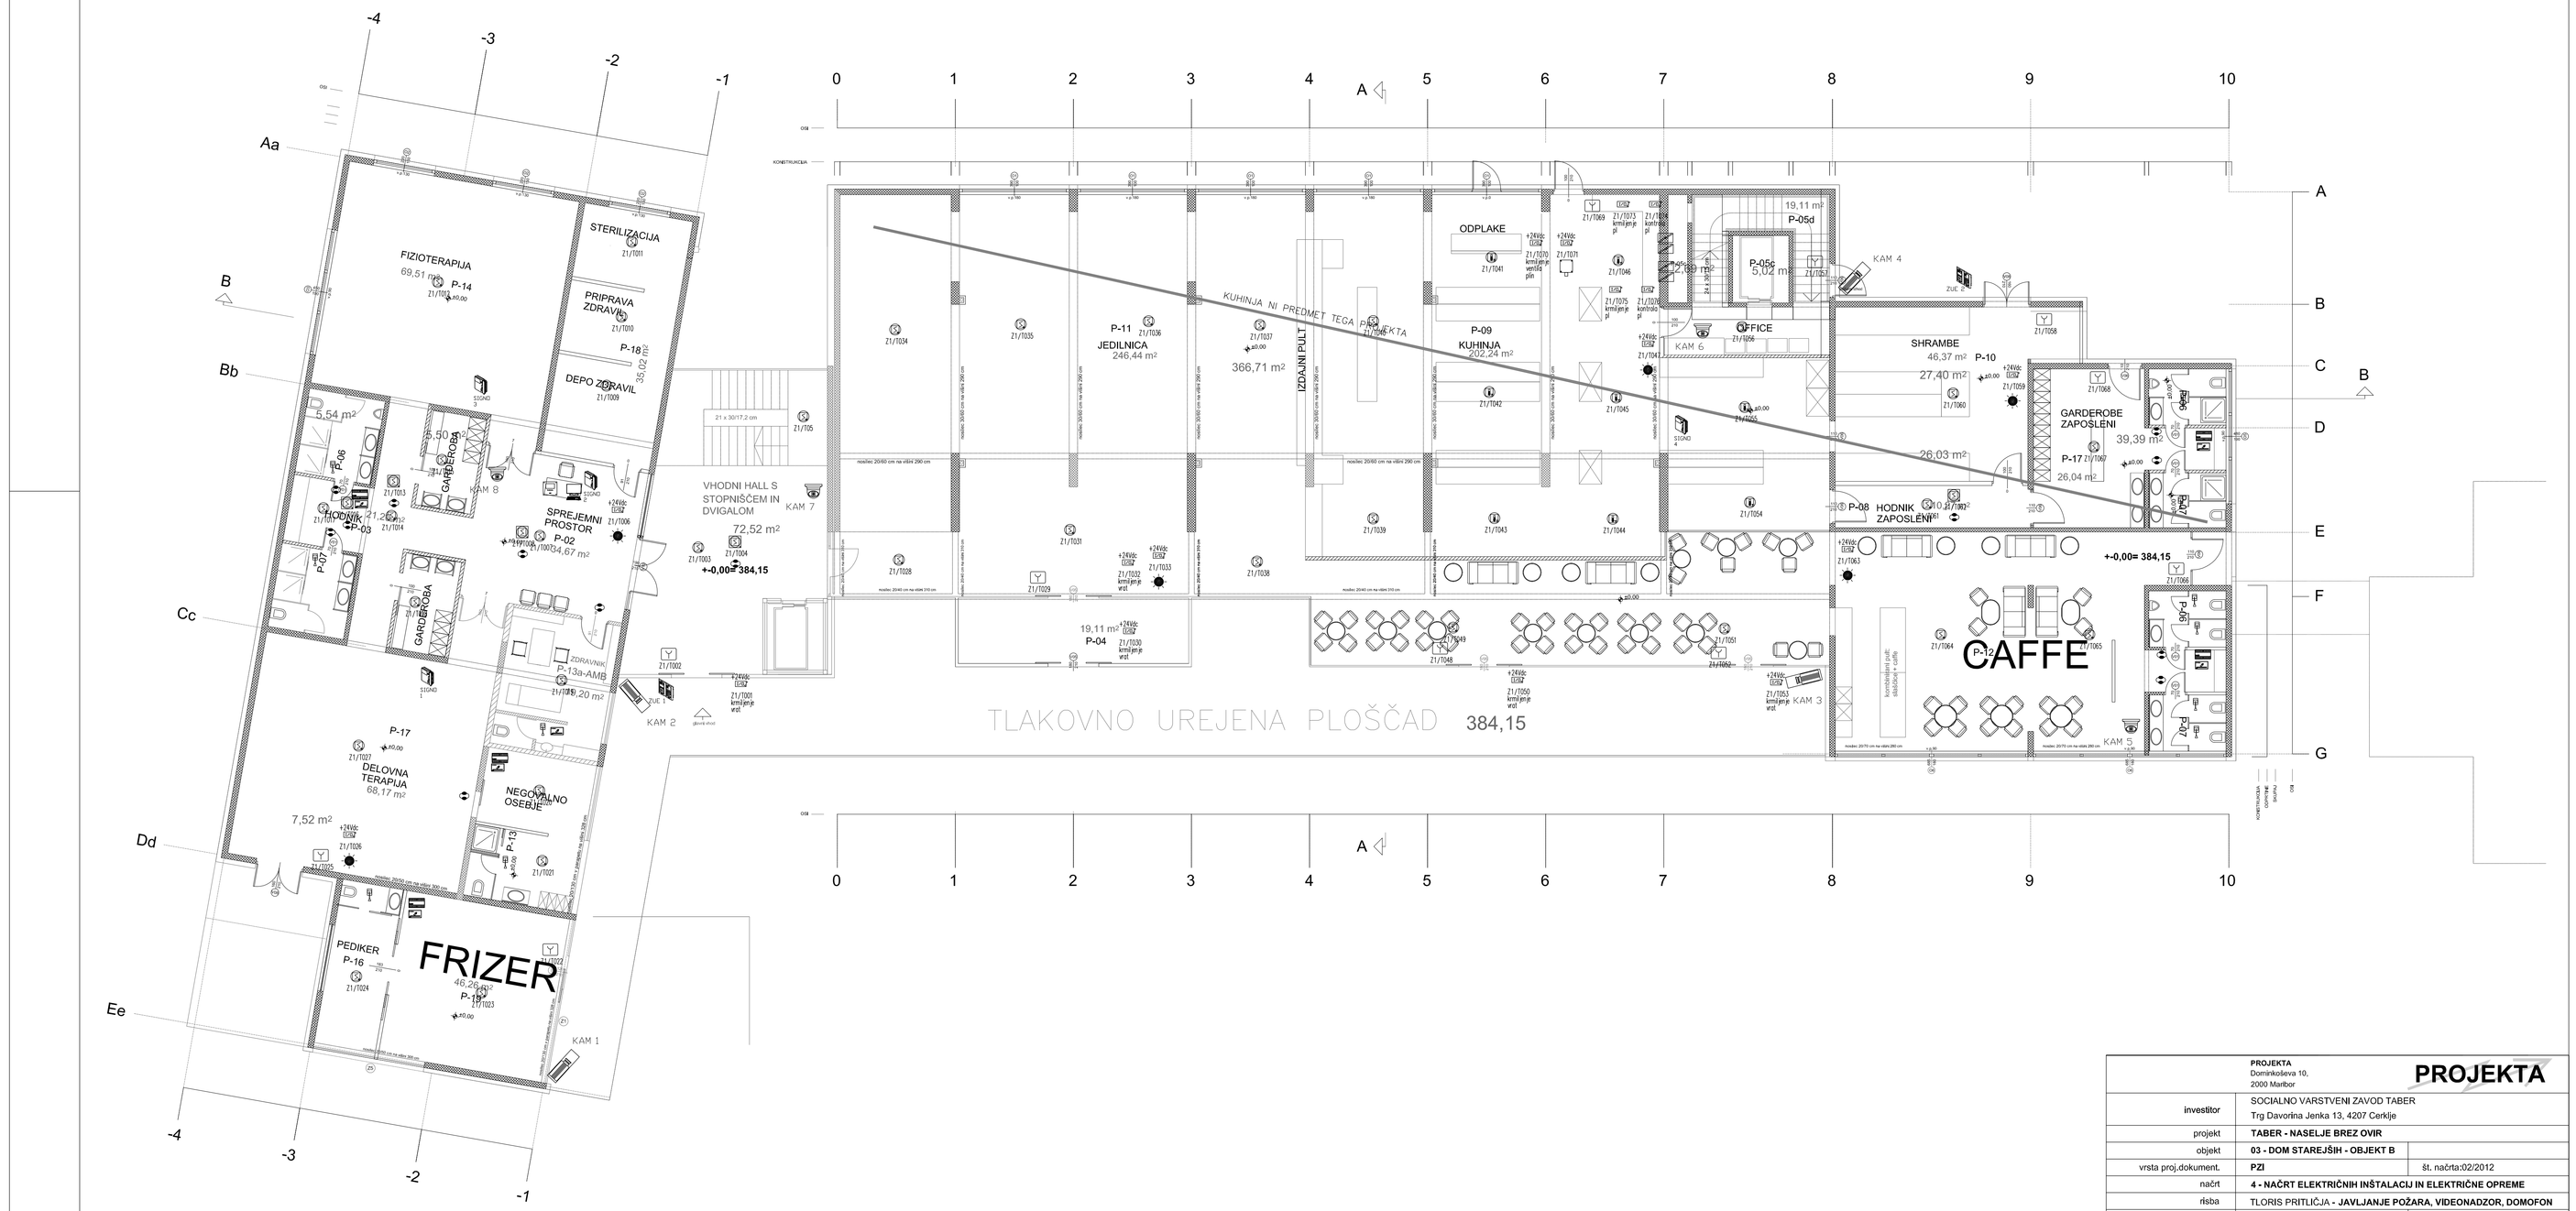


	PROJEKTA Dominikoševa 10, 2000 Maribor	**PROJEKTA**	
investitor	SOCIALNO VARSTVENI ZAVOD TABER Trg Davorina Jenka 13, 4207 Cerklje		
projekt	**TABER - NASELJE BREZ OVIR**		
objekt	**03 - DOM STAREJŠIH - OBJEKT B**		
vrsta proj.dokument.	**PZI**	št. načrta:02/2012	
načrt	**4 - NAČRT ELEKTRIČNIH INŠTALACIJ IN ELEKTRIČNE OPREME**		
risba	TLORIS PRITLIČJA - **JAVLJANJE POŽARA, VIDEONADZOR, DOMOFON**		
odgovorni vodja projekta	Jurij MALEŠEVIČ, u.d.i.a.	A-0272	
odgovorni projektant	Rado BREZNIK, d.i.e.	E-1392	
projektant	Rado BREZNIK, d.i.e.	E-1392	
	datum: junij 2012	merilo: 1: 100	list: **09**