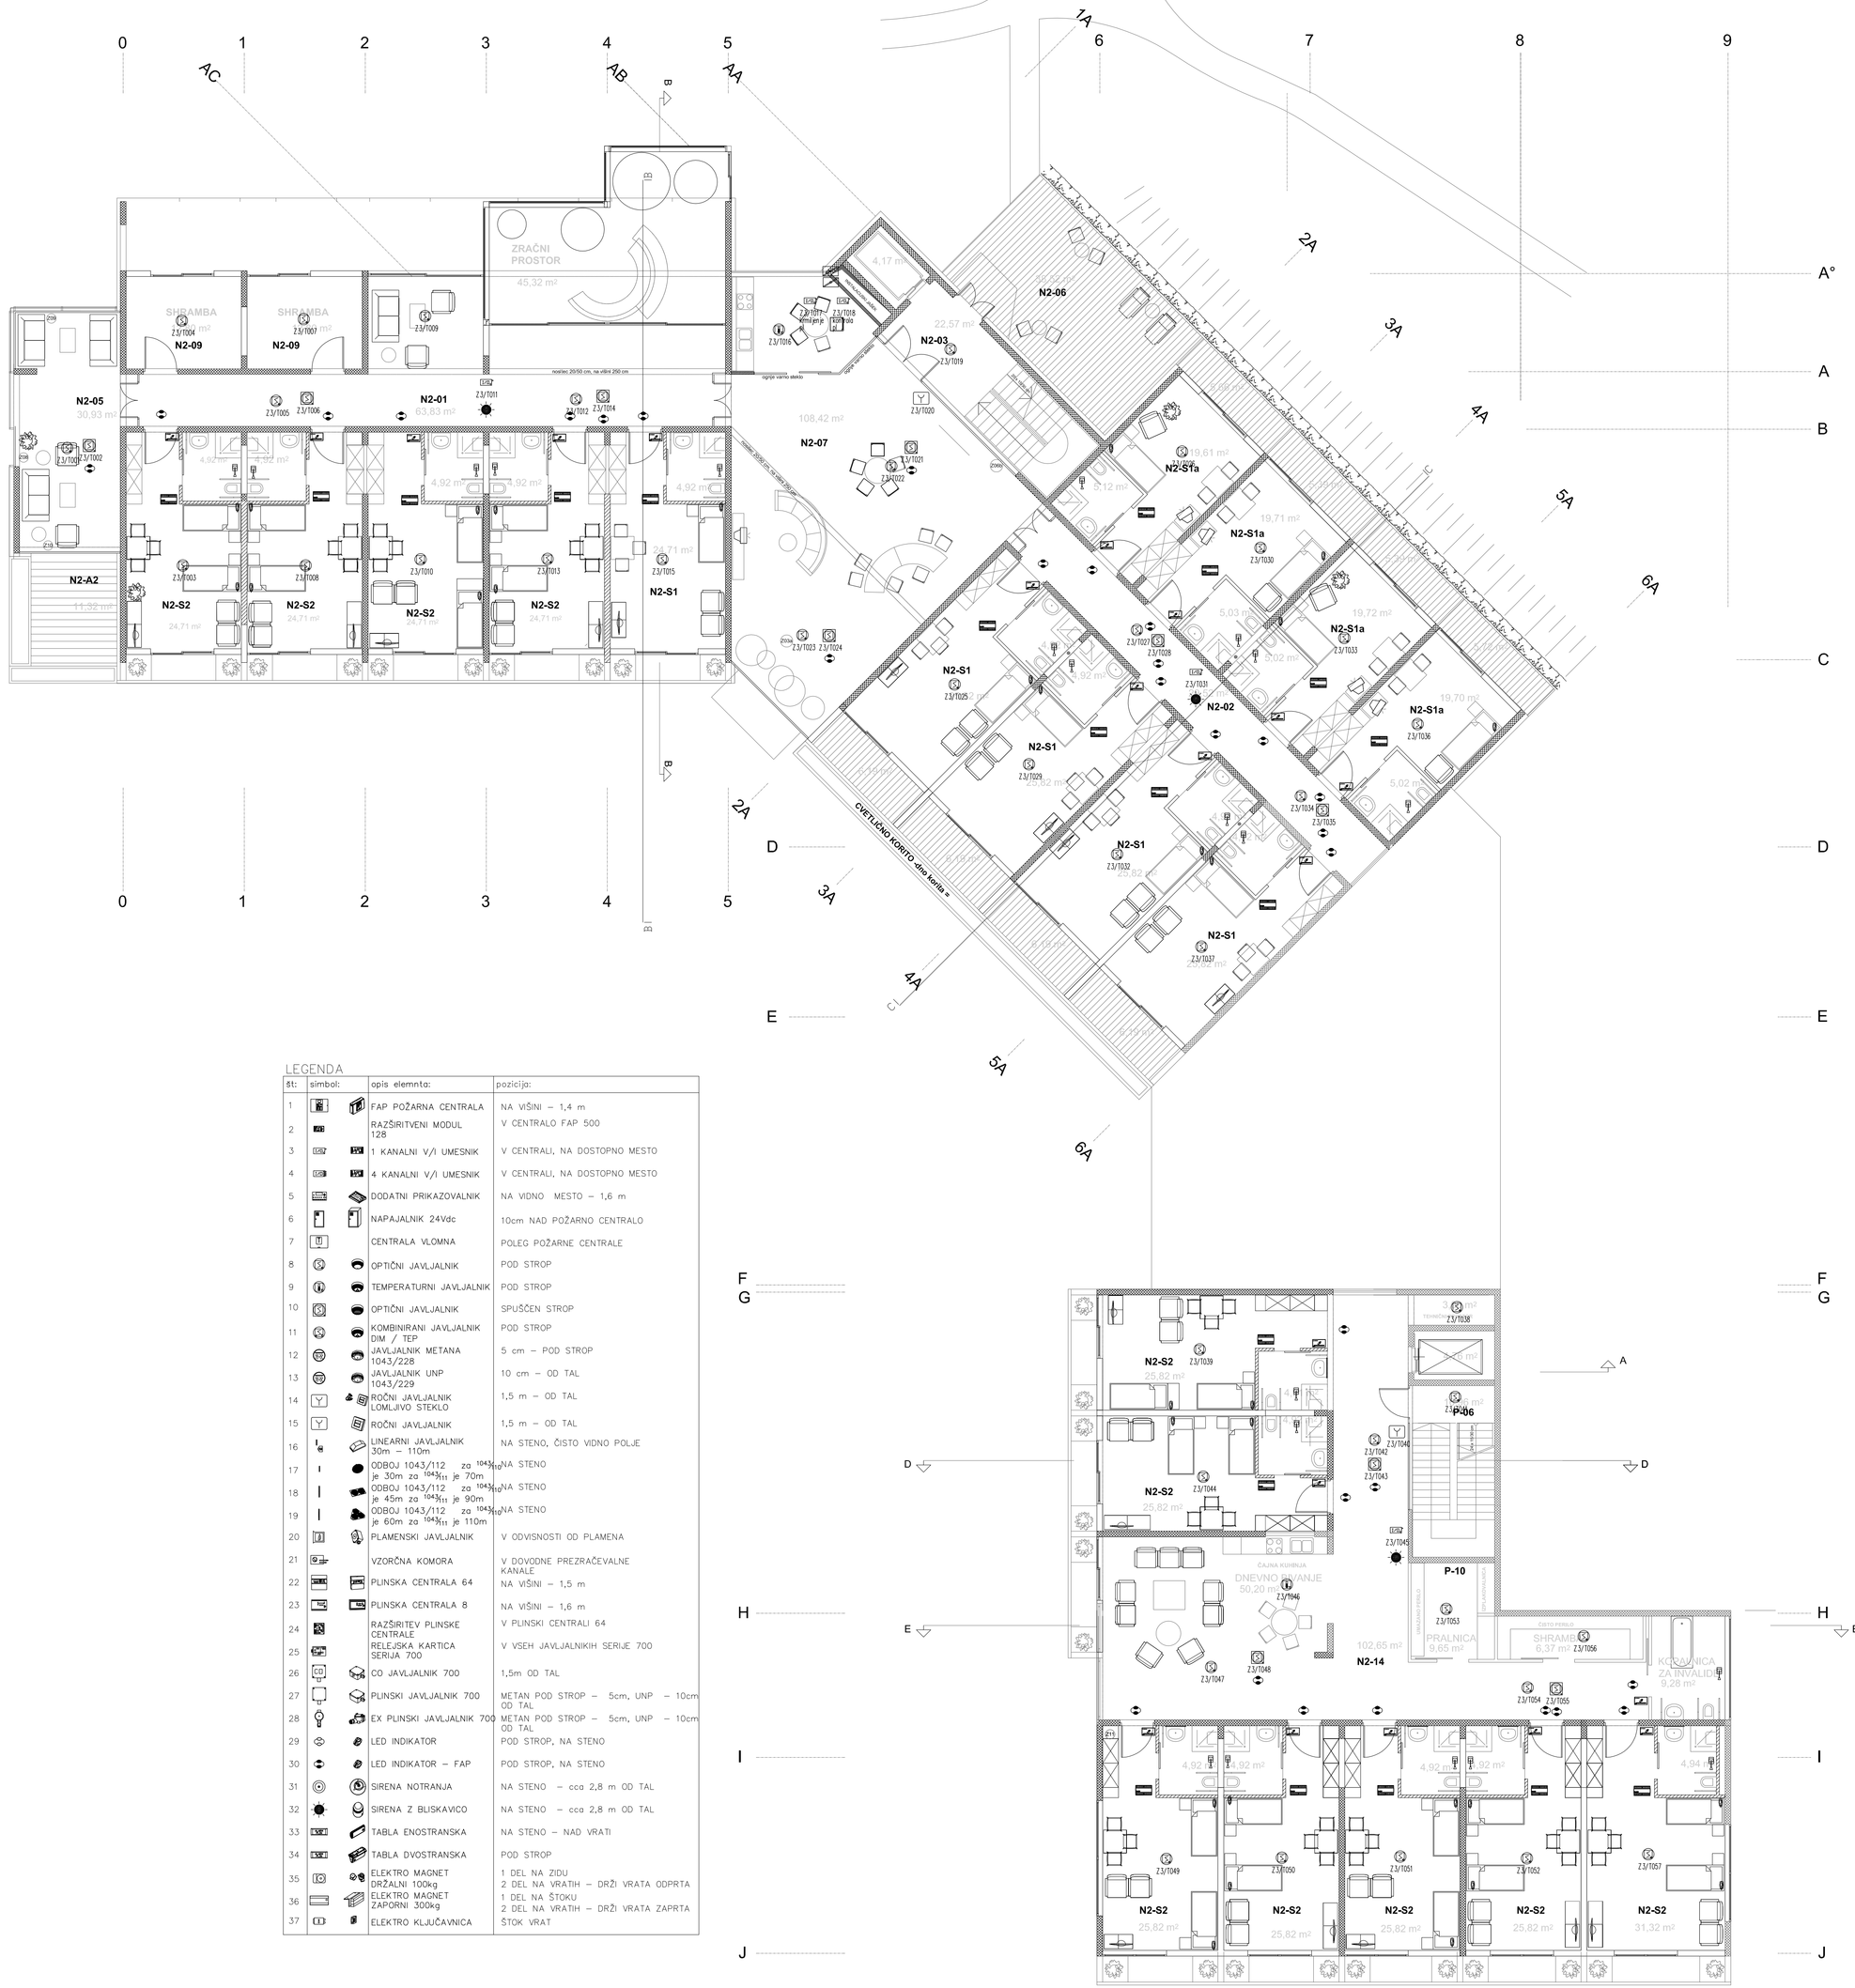


LEGENDA

št.	simbol:	opis elemnta:	pozicija:
1		FAP POŽARNA CENTRALA	NA VIŠINI – 1,4 m
2		RAZŠIRITVENI MODUL 128	V CENTRALO FAP 500
3		1 KANALNI V/I UMESNIK	V CENTRALI, NA DOSTOPNO MESTO
4		4 KANALNI V/I UMESNIK	V CENTRALI, NA DOSTOPNO MESTO
5		DODATNI PRIKAZOVALNIK	NA VIDNO MESTO – 1,6 m
6		NAPAJALNIK 24Vdc	10cm NAD POŽARNO CENTRALO
7		CENTRALA VLOMNA	POLEG POŽARNE CENTRALE
8		OPTIČNI JAVLJALNIK	POD STROP
9		TEMPERATURNI JAVLJALNIK	POD STROP
10		OPTIČNI JAVLJALNIK	SPUŠČEN STROP
11		KOMBINIRANI JAVLJALNIK DIM / TEP	POD STROP
12		JAVLJALNIK METANA 1043/228	5 cm – POD STROP
13		JAVLJALNIK UNP 1043/229	10 cm – OD TAL
14		ROČNI JAVLJALNIK LOMLJIVO STEKLO	1,5 m – OD TAL
15		ROČNI JAVLJALNIK	1,5 m – OD TAL
16		LINEARNI JAVLJALNIK 30m – 110m	NA STENO, ČISTO VIDNO POLJE
17		ODBOJ 1043/112 za $^{1043}/_{211}$ je 30m za $^{1043}/_{211}$ je 70m	NA STENO
18		ODBOJ 1043/112 za $^{1043}/_{211}$ je 45m za $^{1043}/_{211}$ je 90m	NA STENO
19		ODBOJ 1043/112 za $^{1043}/_{211}$ je 60m za $^{1043}/_{211}$ je 110m	NA STENO
20		PLAMENSKI JAVLJALNIK	V ODVISNOSTI OD PLAMENA
21		VZORČNA KOMORA	V DOVODNE PREZRAČEVALNE KANALE
22		PLINSKA CENTRALA 64	NA VIŠINI – 1,5 m
23		PLINSKA CENTRALA 8	NA VIŠINI – 1,6 m
24		RAZŠIRITEV PLINSKE CENTRALE	V PLINSKI CENTRALI 64
25		RELEJSKA KARTICA SERIJA 700	V VSEH JAVLJALNIKIH SERIJE 700
26		CO JAVLJALNIK 700	1,5m OD TAL
27		PLINSKI JAVLJALNIK 700	METAN POD STROP – 5cm, UNP – 10cm OD TAL
28		EX PLINSKI JAVLJALNIK 700	METAN POD STROP – 5cm, UNP – 10cm OD TAL
29		LED INDIKATOR	POD STROP, NA STENO
30		LED INDIKATOR – FAP	POD STROP, NA STENO
31		SIRENA NOTRANJA	NA STENO – cca 2,8 m OD TAL
32		SIRENA Z BLISKAVICO	NA STENO – cca 2,8 m OD TAL
33		TABLA ENOSTRANSKA	NA STENO – NAD VRATI
34		TABLA DVOSTRANSKA	POD STROP
35		ELEKTRO MAGNET DRŽALNI 100kg	1 DEL NA ZIDU 2 DEL NA VRATIH – DRŽI VRATA ODPRTA
36		ELEKTRO MAGNET ZAPORNI 300kg	1 DEL NA ŠTOKU 2 DEL NA VRATIH – DRŽI VRATA ZAPRTA
37		ELEKTRO KLJUČAVNICA	ŠTOK VRAT

- SOBNI KONTROLER CLINIX
- KRMILNIK FAN COIL-A
- RESET ČITALEC - SOS
- TERMOSTAT
- RESET ČITALEC Z LCD
- SOS STIKALO
- SOS TIPKOVNICA
- LCD INFO. ZASLON
- RECEPCIJA
  -RAČUNALNIK Z USTREZNO KARTICO
  -PISALNO / BRALNA ENOTA ZA KARTICE
  -PROGRAMSKA OPREMA
- KARTICA PC LTA
- R &W KARTIC
- NAPAJALNIK 1014/041 230Vac/12V/2A
- KLICNA CENTRALA
- MONITOR CENTRALE
- NOTRANJA VIDEO ENOTA
- NOTRANJA AUDIO ENOTA

	PROJEKTA Domkrakova 10, 2000 Maribor	**PROJEKTA**	
investitor	SOCIALNO VARSTVENI ZAVOD TABER Trg Dvorina Janka 13, 4207 Cerklje		
projekt	**TABER - NASELJE BREZ OVIR**		
objekt	**02 - DOM STAREJŠIH - OBJEKT A**		
vrsta proj.dokument.	**PZI**	št. načrta:**01/2012**	
načrt	**4 - NAČRT ELEKTRIČNIH INŠTALACIJ IN ELEKTRIČNE OPREME**		
risba	**TLORIS 2. NADSTROPJA - JAVLJANJE POŽARA, VIDEONADZOR, DOMOFON**		
odgovorni vodja projekta	Jurij MALEŠEVIČ, u.d.i.a. A-0272		
odgovorni projektant	**Rado BREZNIK, d.i.e. E-1392**		
projektant	**Rado BREZNIK, d.i.e. E-1392**		
	datum: junij 2012	merilo: 1: 100	list: **11**