
TLORIS TEMELJEV
M 1:50

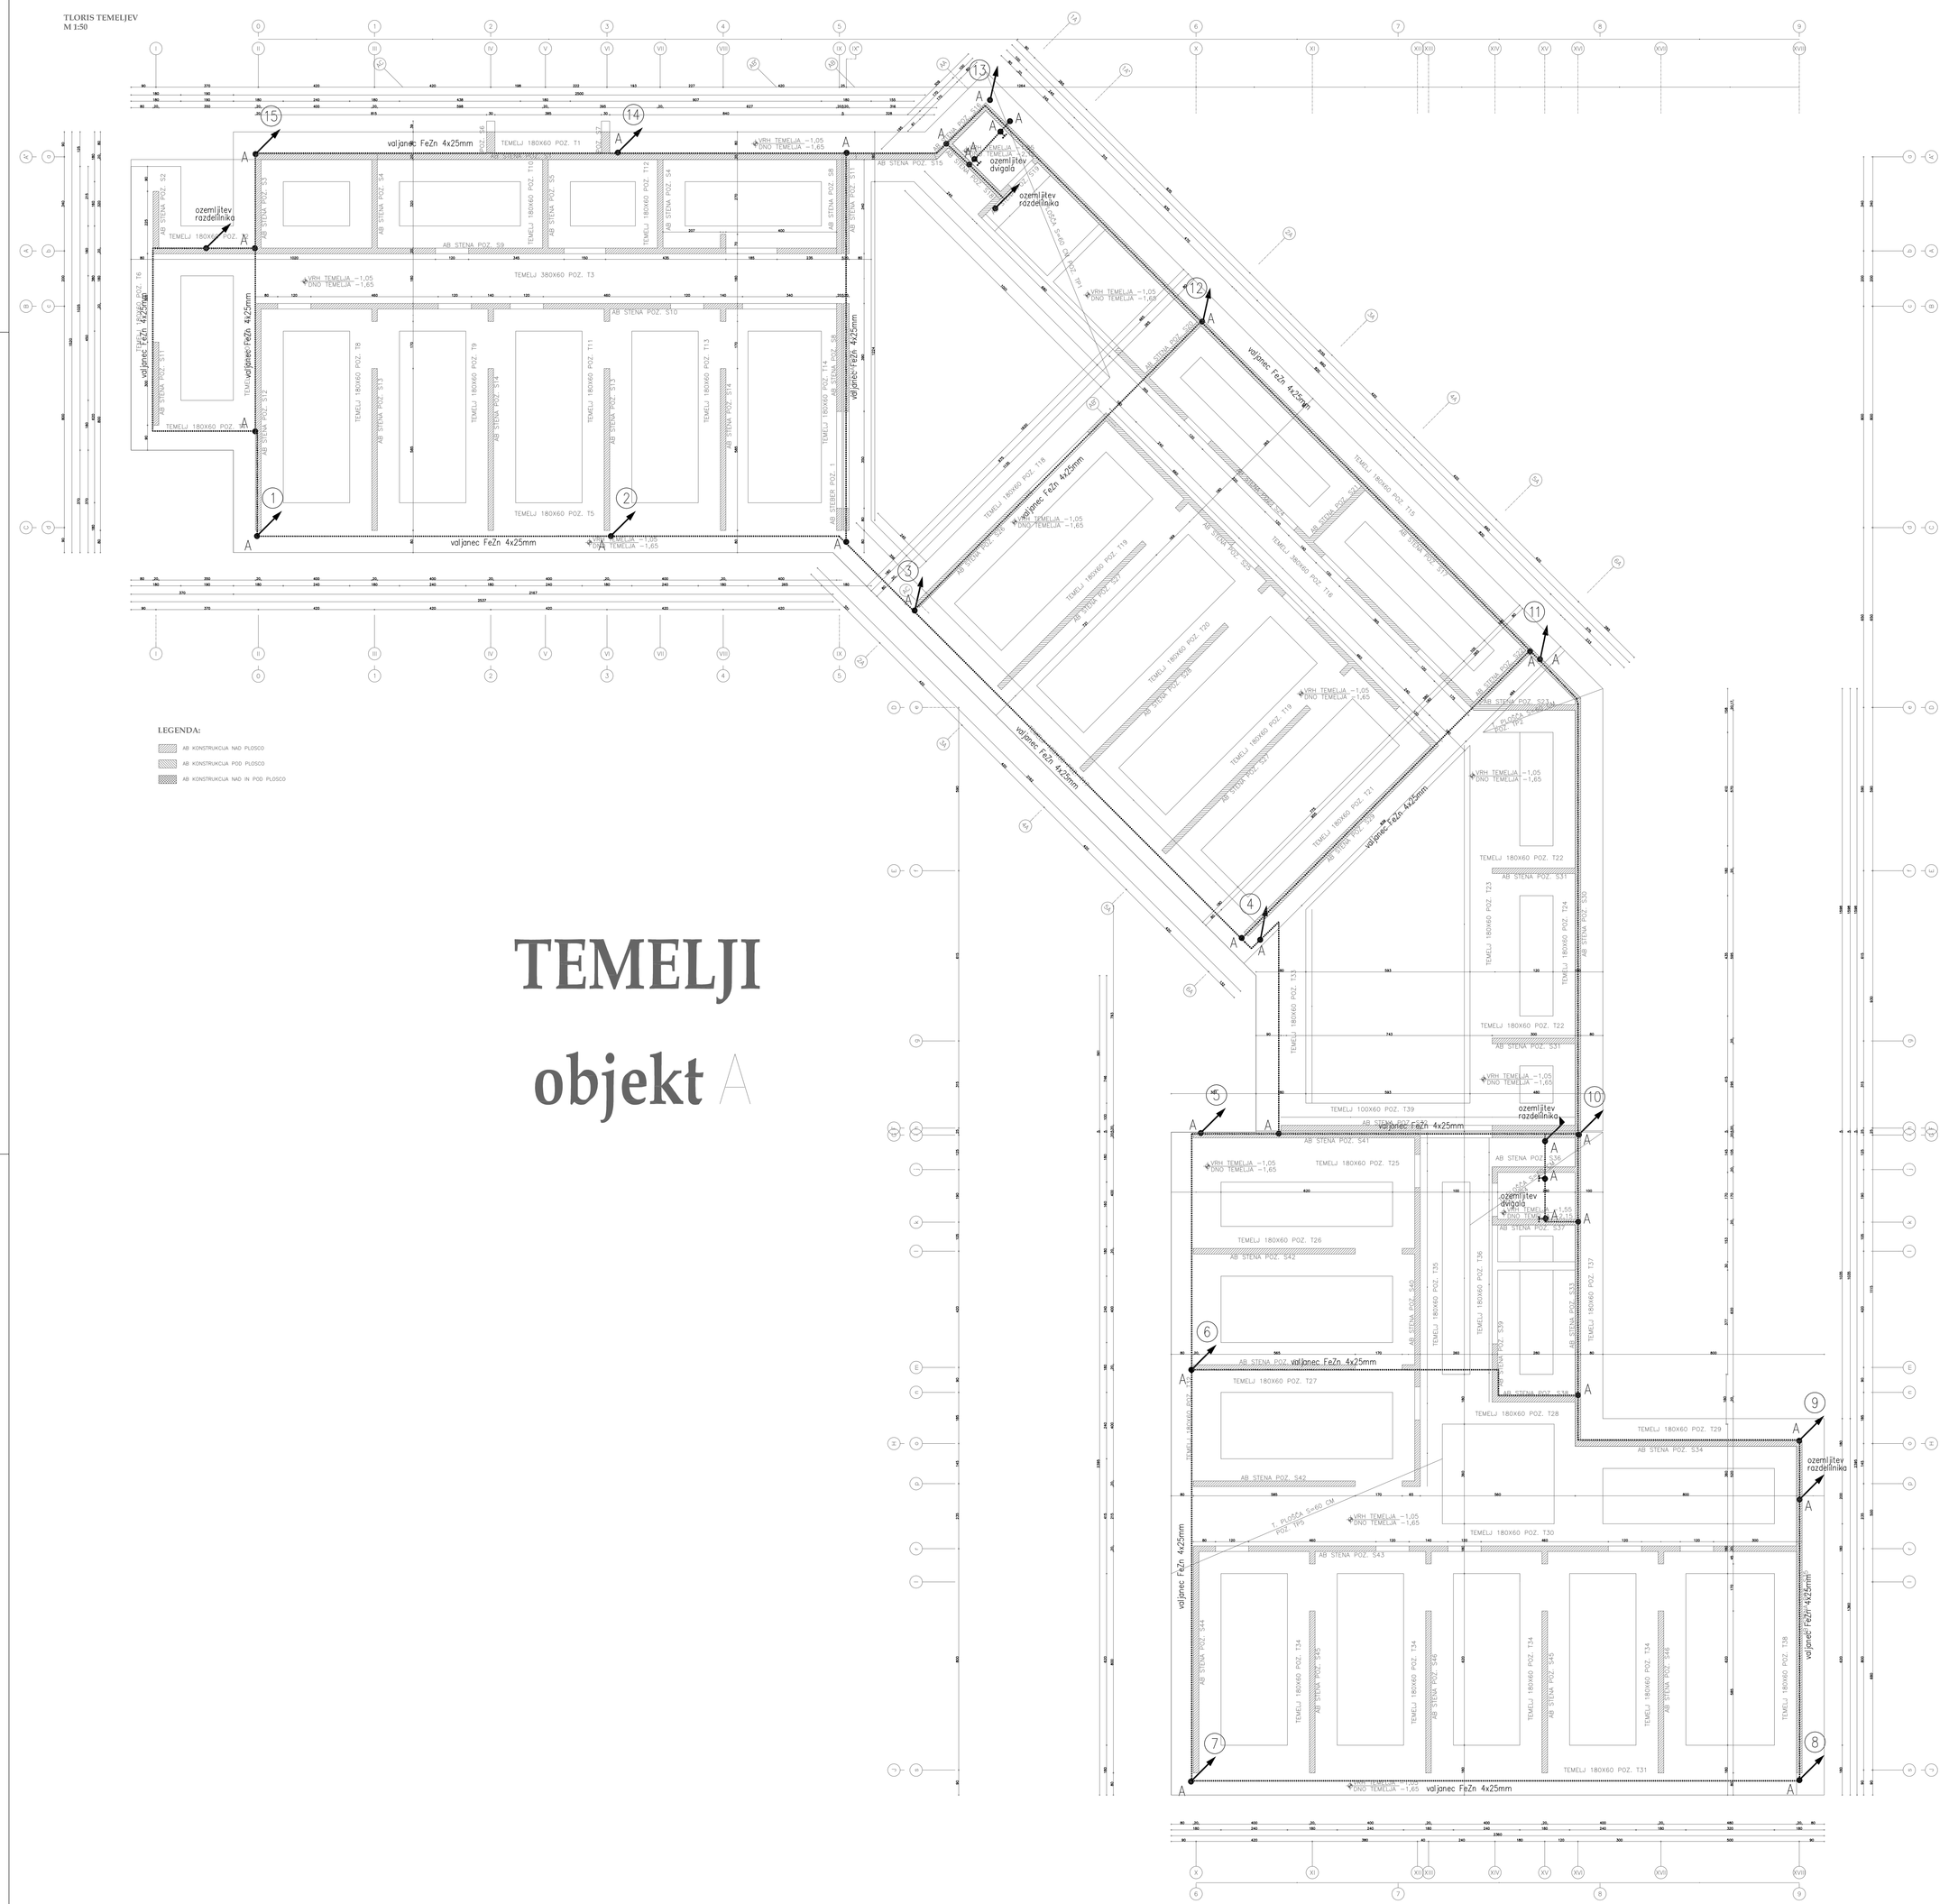

TEMELJI

objekt A

Legenda strelovod

- Lovilec pocinkana žica Ø8mm
- Valjanec FeZn 4x25mm položeni temelji
- Odvod pocinkana žica Ø8mm na fasadnih nosilcih
- Povezava na merilni spoj in kovinske mase valjanec FeZn 4x25mm
- Lovilna palica:
  - A – Križni spoj
  - V – Privarjen spoj
  - M – Merilni spoj

Opomba:

Kovinske mase strojnih naprav (izpuhi, hladilni agregat, dimniki, prezračevalni kanali,...) in ostalih naprav na strehi se ne poveže na strelni nosilec.
Kovinske mase konstrukcije objekta (kovinske obrobe, kovinske ograje,...) se poveže na strelni nosilec.

	PROJEKTA **Dominkoševa 10,** **2000 Maribor**	**PROJEKTA**	
investitor	SOCIALNO VARSTVENI ZAVOD TABER Trg Davorina Jenka 13, 4207 Cerklje		
projekt	**TABER - NASELJE BREZ OVIR**		
objekt	**02 - DOM STAREJŠIH - OBJEKT A**		
vrsta proj.dokument.	**PZI**	**št.** načrta:**01/2012**	
načrt	**4 - NAČRT ELEKTRIČNIH INŠTALACIJ IN ELEKTRIČNE OPREME**		
risba	**TLORIS TEMELJEV - STRELOVOD**		
odgovorni vodja projekta	Jurij MALEŠEVIČ, u.d.i.a. A-0272		
odgovorni projektant	**Rado BREZNIK, d.i.e. E-1392**		
projektant	**Rado BREZNIK, d.i.e. E-1392**		
	datum: junij 2012	merilo: 1: 100	list: **13**