
TLORIS TEMELJEV
M 1:50

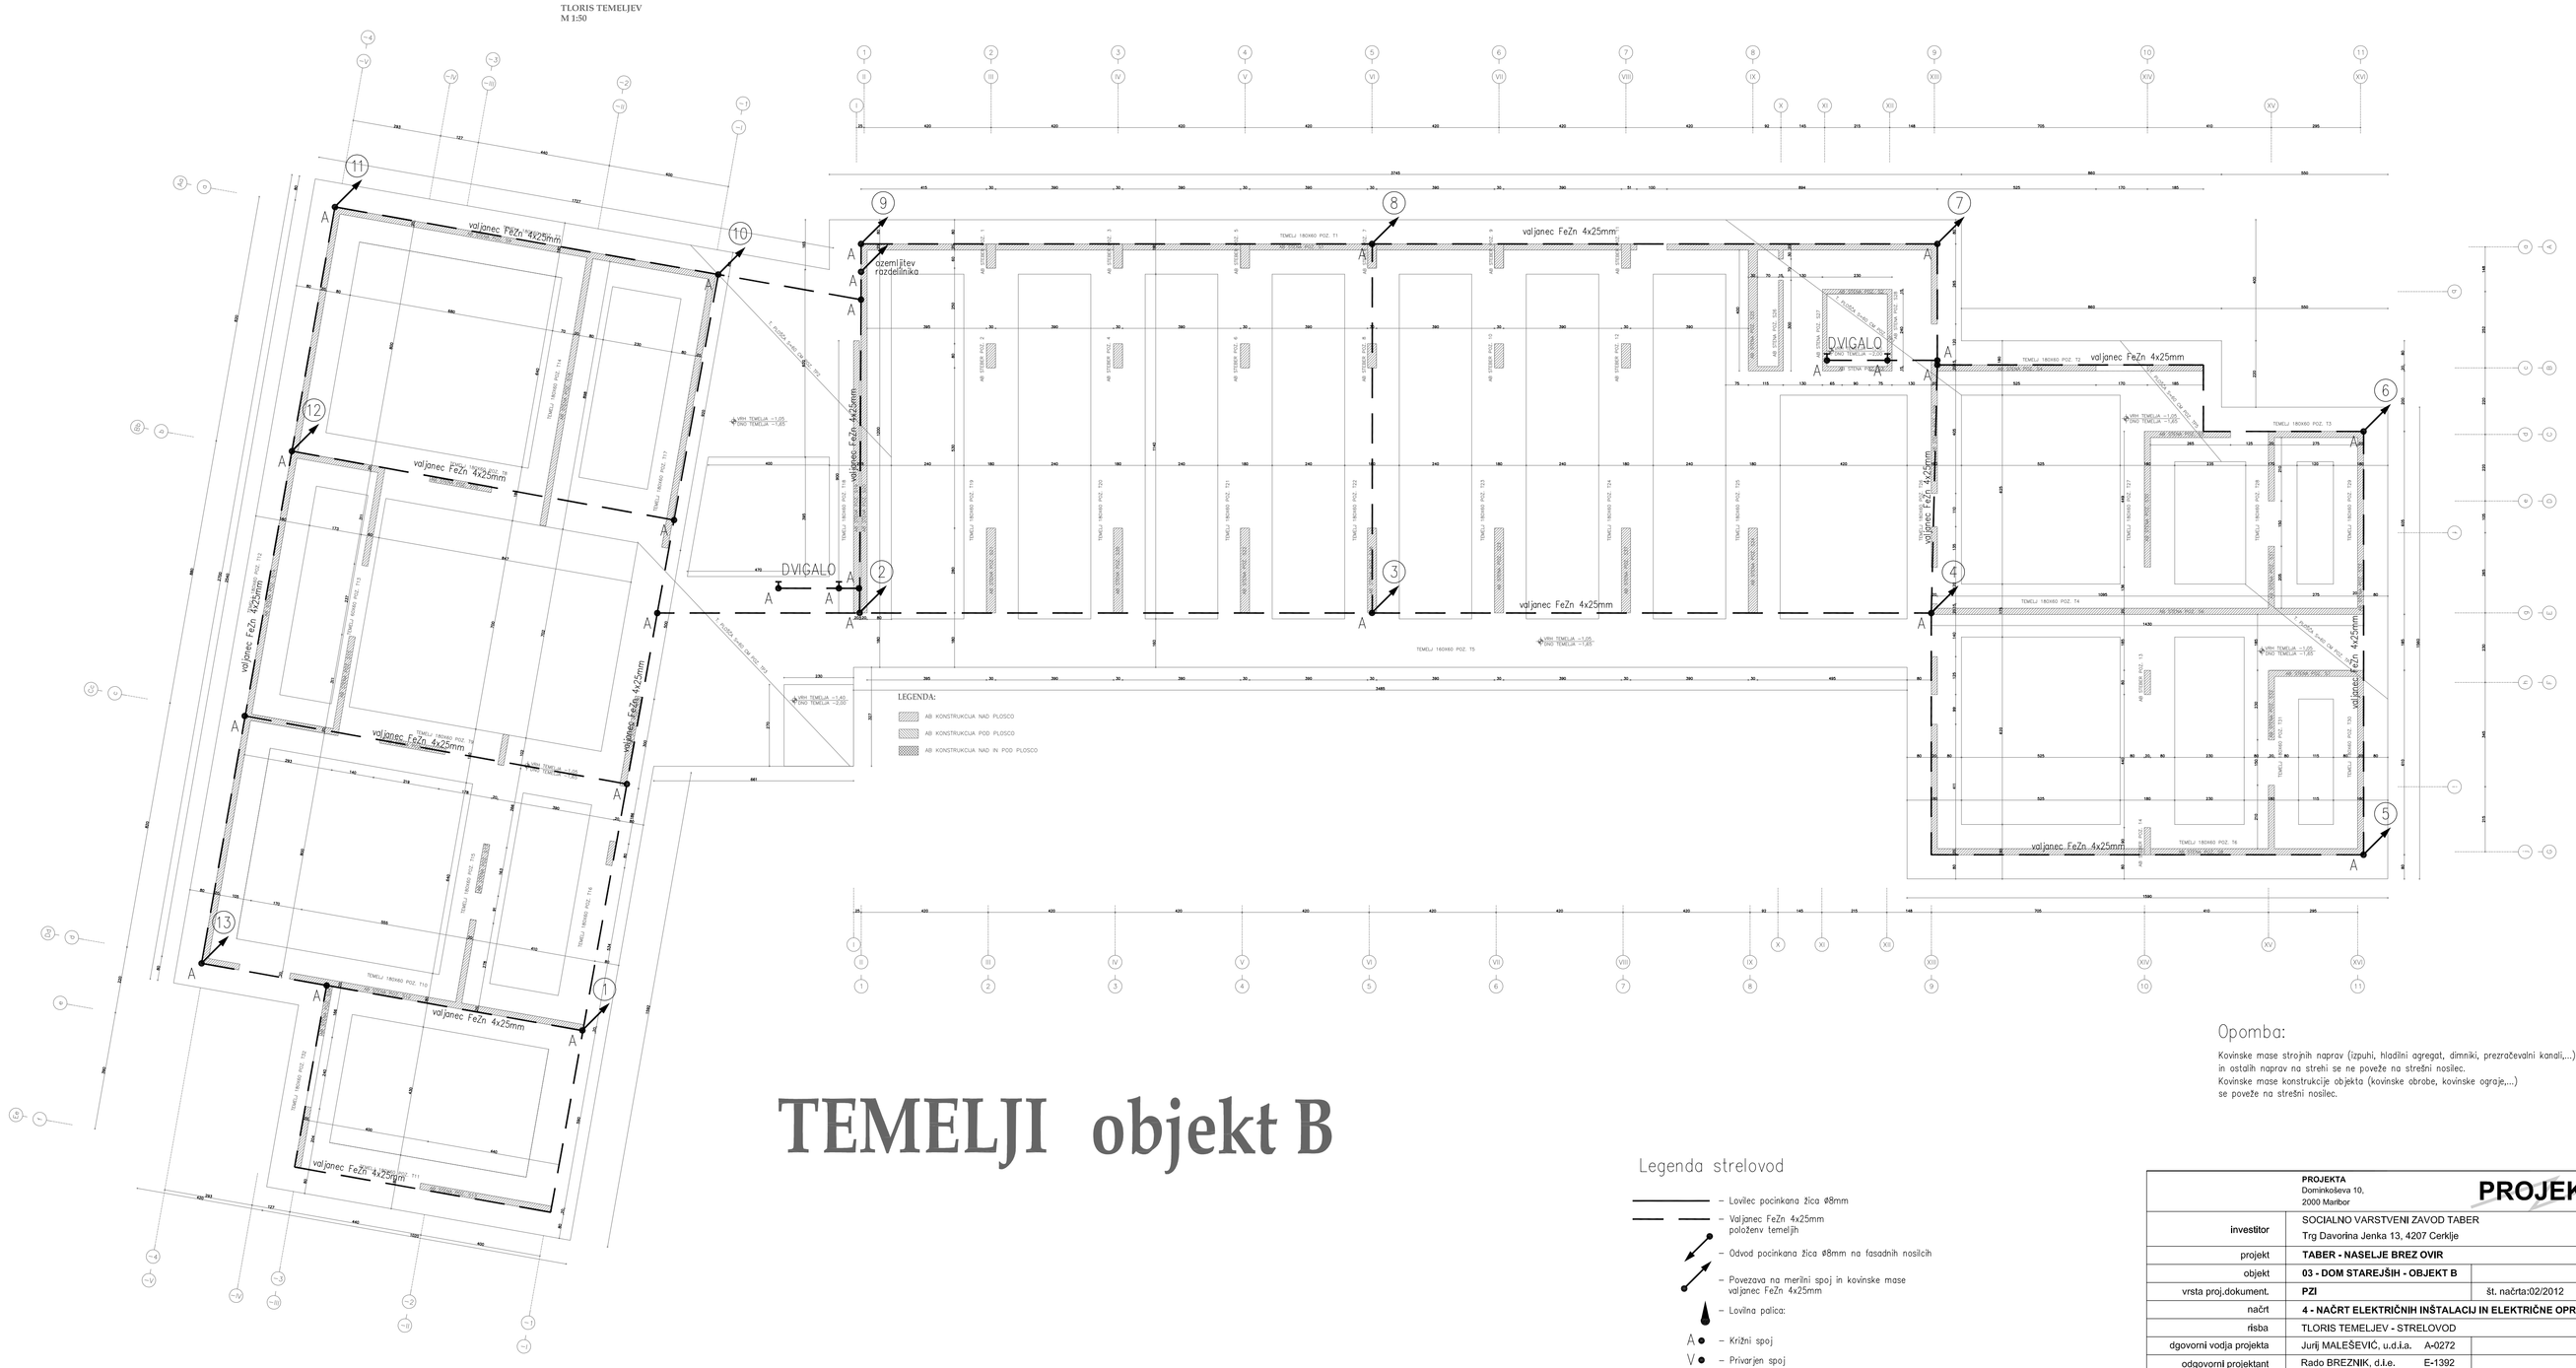

TEMELJI objekt B

Legenda strelovod

- Lovilec pocinkana žica ⌀8mm
- Valjanec FeZn 4x25mm položenv temeljih
- Odvod pocinkana žica ⌀8mm na fasadnih nosilcih
- Povezava na merilni spoj in kovinske mase valjanec FeZn 4x25mm
- Lovilna palica:

A – Križni spoj
V – Privarjen spoj
M – Merilni spoj

Opomba:

Kovinske mase strojnih naprav (izpuhi, hladilni agregat, dimniki, prezračevalni kanali,...) in ostalih naprav na strehi se ne povežejo na strelni nosilec.
Kovinske mase konstrukcije objekta (kovinske obrobe, kovinske ograje,...) se povežejo na strelni nosilec.

	PROJEKTA Dominkoševa 10, 2000 Maribor	**PROJEKTA**	
investitor	SOCIALNO VARSTVENI ZAVOD TABER Trg Davorina Jenka 13, 4207 Cerklje		
projekt	**TABER - NASELJE BREZ OVIR**		
objekt	**03 - DOM STAREJŠIH - OBJEKT B**		
vrsta proj.dokument.	**PZI**	št. načrta:02/2012	
načrt	**4 - NAČRT ELEKTRIČNIH INŠTALACIJ IN ELEKTRIČNE OPREME**		
risba	TLORIS TEMELJEV - STRELOVOD		
dgovorni vodja projekta	Jurij MALEŠEVIČ, u.d.i.a. A-0272		
odgovorni projektant	Rado BREZNIK, d.i.e. E-1392		
projektant	Rado BREZNIK, d.i.e. E-1392		
	datum: junij 2012	merilo: 1: 100	list: **13**