

DOM STAREJSIH – AMBULANTNI DEL

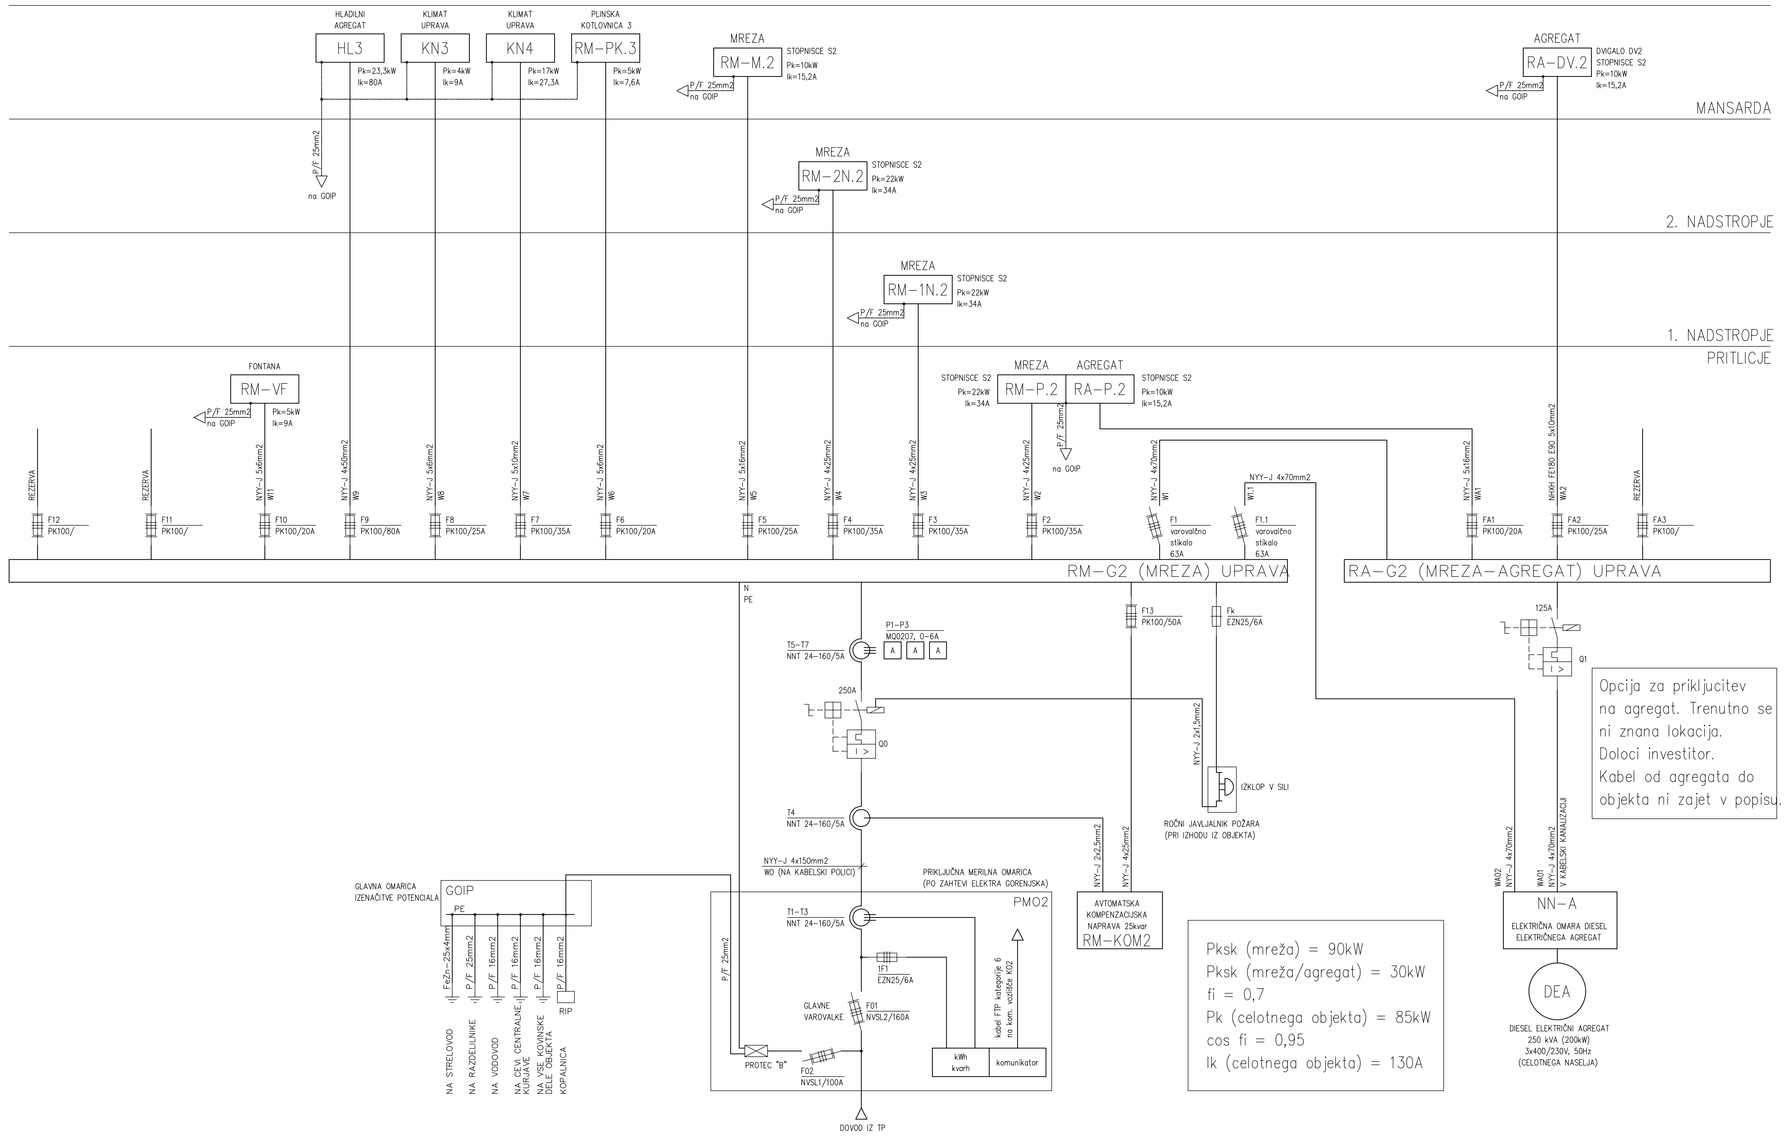

DOM STAREJSIH – OBJEKT A

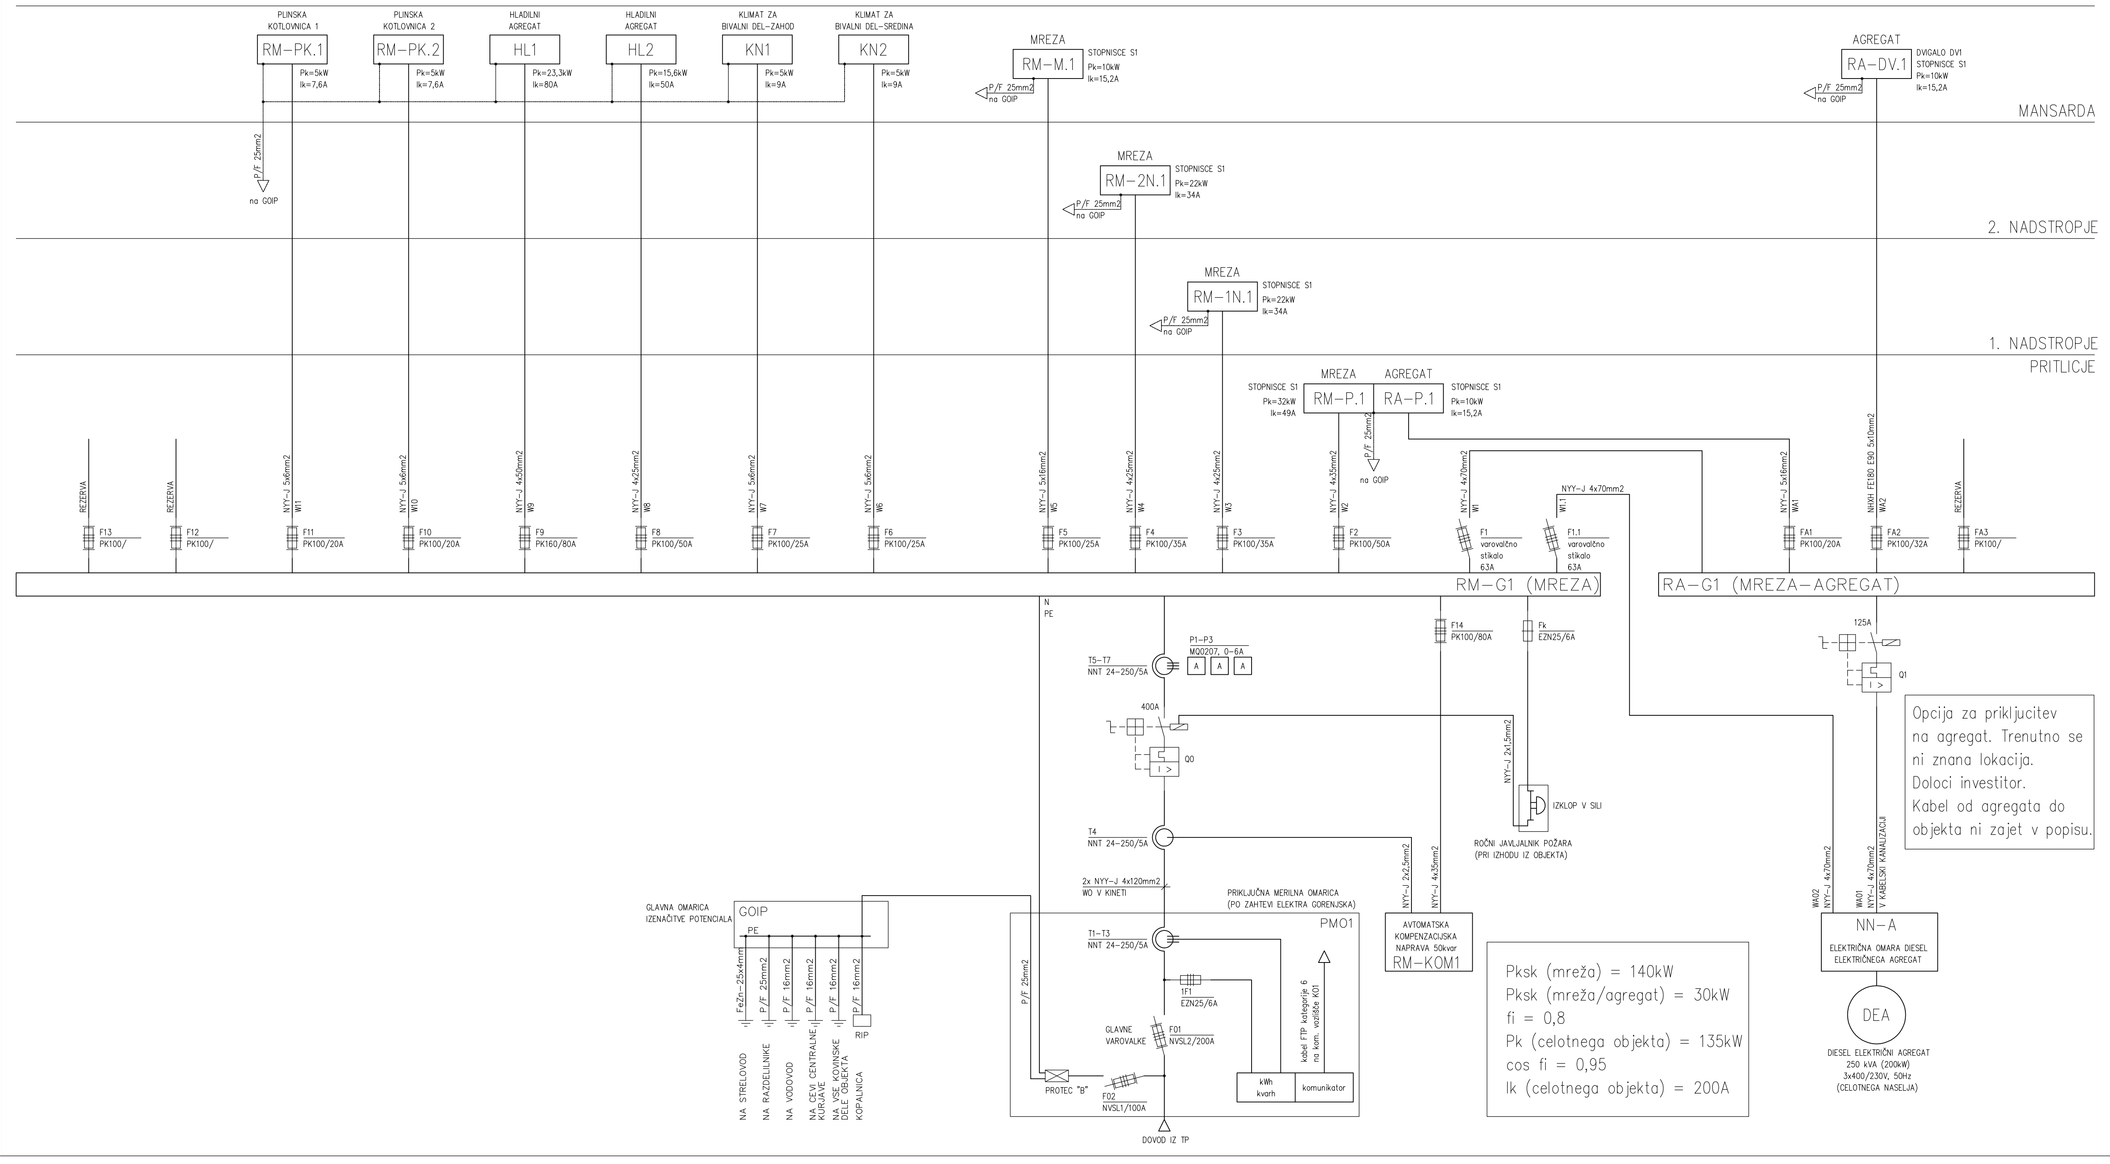

	PROJEKTA Dominkoševa 10, 2000 Maribor	**PROJEKTA**	
investitor	SOCIALNO VARSTVENI ZAVOD TABER Trg Davorina Jenka 13, 4207 Cerklje		
projekt	**TABER - NASELJE BREZ OVIR**		
objekt	**03 - DOM STAREJŠIH - OBJEKT A**		
vrsta proj.dokument.	**PZI**	**št.** načrta**01/2012**	
načrt	**4 - NAČRT ELEKTRIČNIH INŠTALACIJ IN ELEKTRIČNE OPREME**		
risba	**GLAVNA ENOPOLNA SHEMA ENERGETSKEGA RAZVODA**		
dgovorni vodja projekta	Jurij MALEŠEVIČ, u.d.i.a. A-0272		
odgovorni projektant	**Rado BREZNIK, d.i.e. E-1392**		
projektant	**Rado BREZNIK, d.i.e. E-1392**		
	datum: junij 2012	merilo: --	list: **15**