
DOM STAREJSIH – OBJEKT B

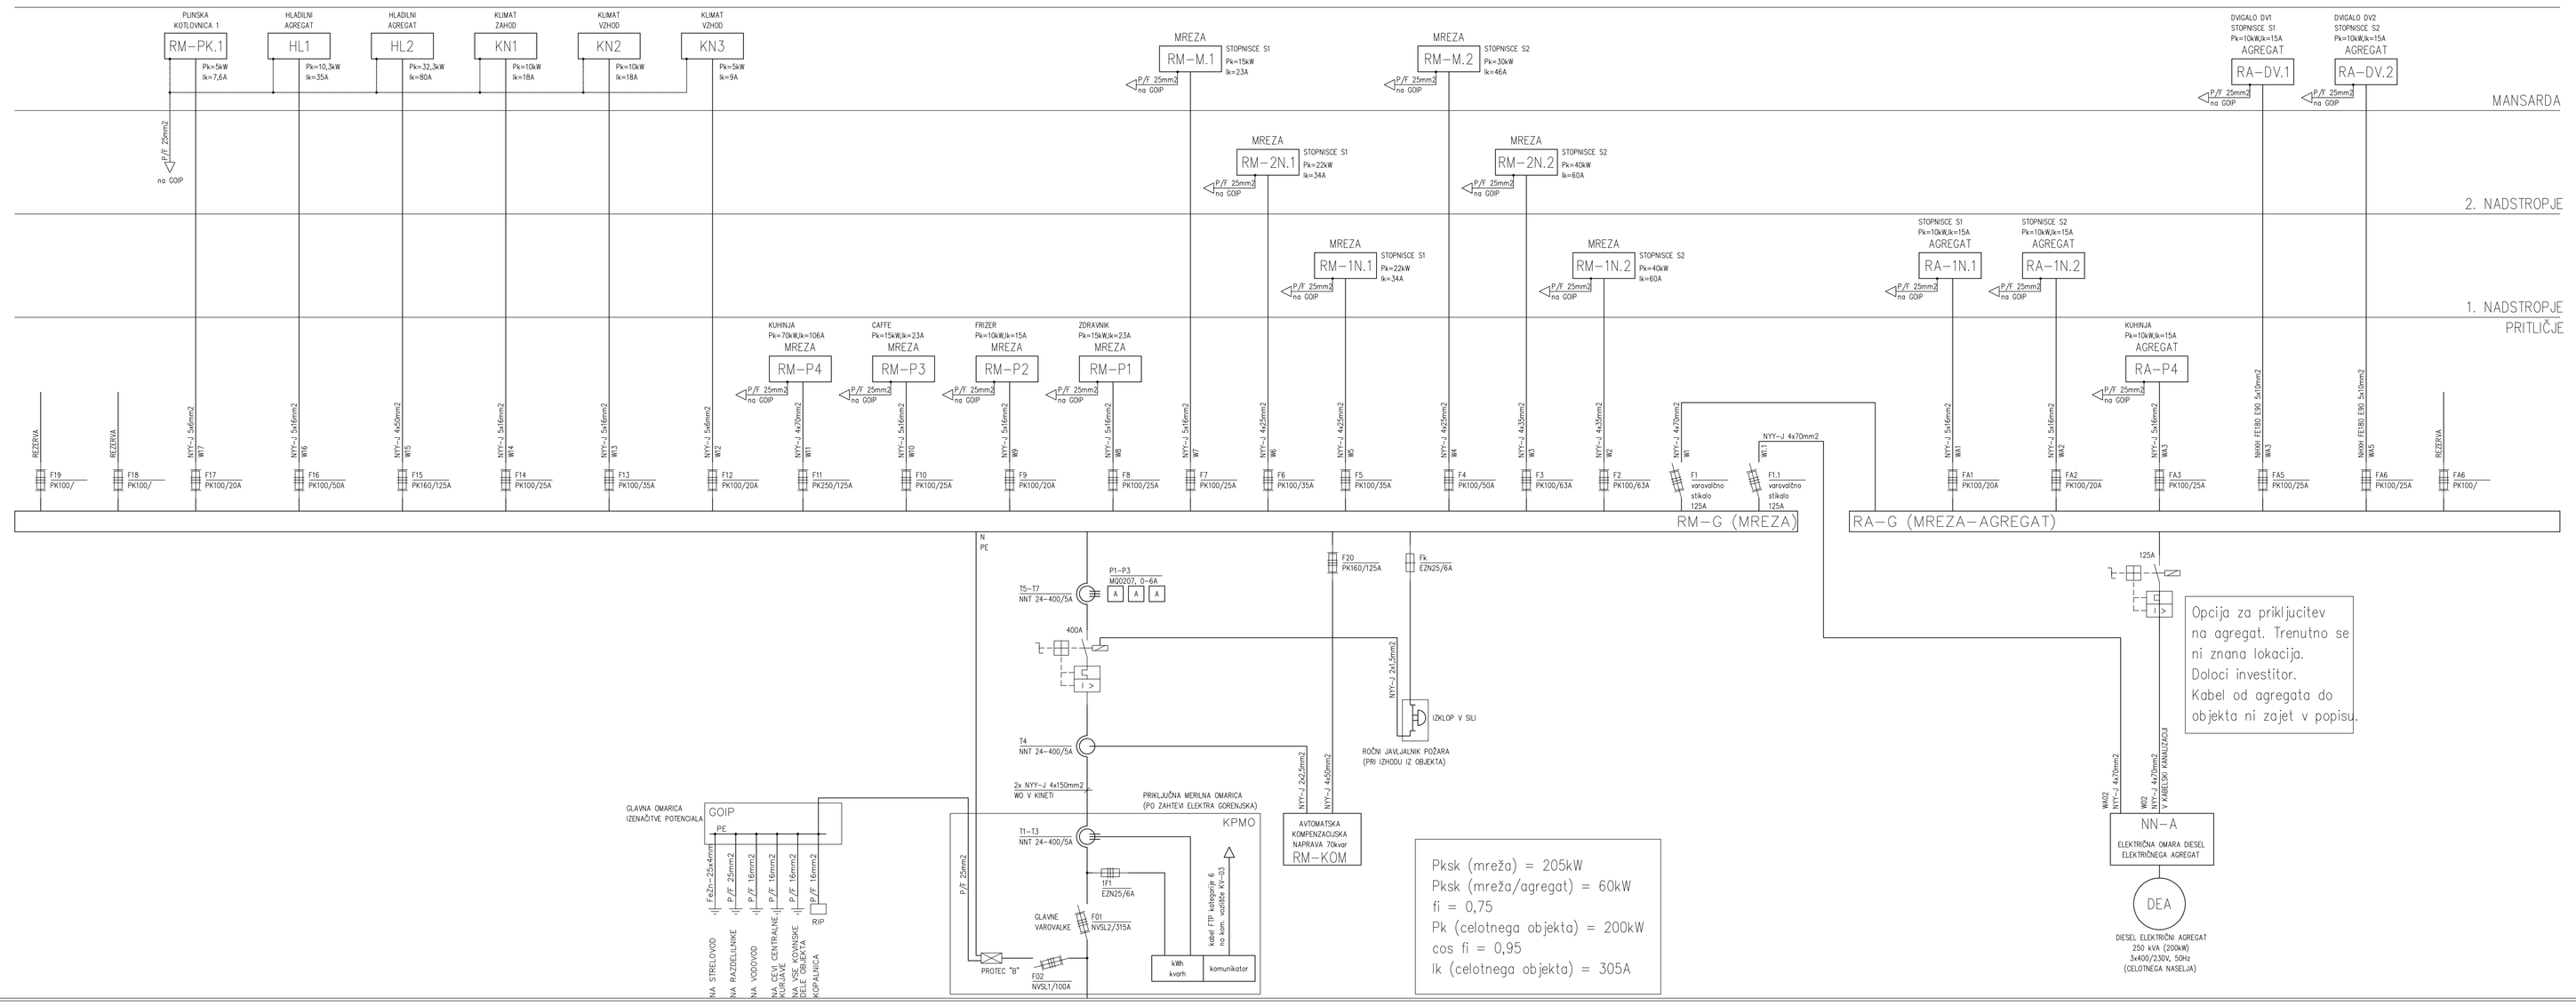

	PROJEKTA **Dominkoševa 10,** **2000 Maribor**	**PROJEKTA**	
investitor	SOCIALNO VARSTVENI ZAVOD TABER Trg Davorina Jenka 13, 4207 Cerklje		
projekt	**TABER - NASELJE BREZ OVIR**		
objekt	**03 - DOM STAREJŠIH - OBJEKT B**		
vrsta proj.dokument.	**PZI**	**št.** načrta:**02/2012**	
načrt	**4 - NAČRT ELEKTRIČNIH INŠTALACIJ IN ELEKTRIČNE OPREME**		
risba	**GLAVNA ENOPOLNA SHEMA ENERGETSKEGA RAZVODA**		
dgovorni vodja projekta	Jurij MALEŠEVIČ, u.d.i.a.	A-0272	
odgovorni projektant	**Rado BREZNIK, d.i.e.**	**E-1392**	
projektant	**Rado BREZNIK, d.i.e.**	**E-1392**	
	datum: junij 2012	merilo: --	list: **15**