
0 1 2 3 4 5 6 7 8 9

sistem TN-S

MREŽA

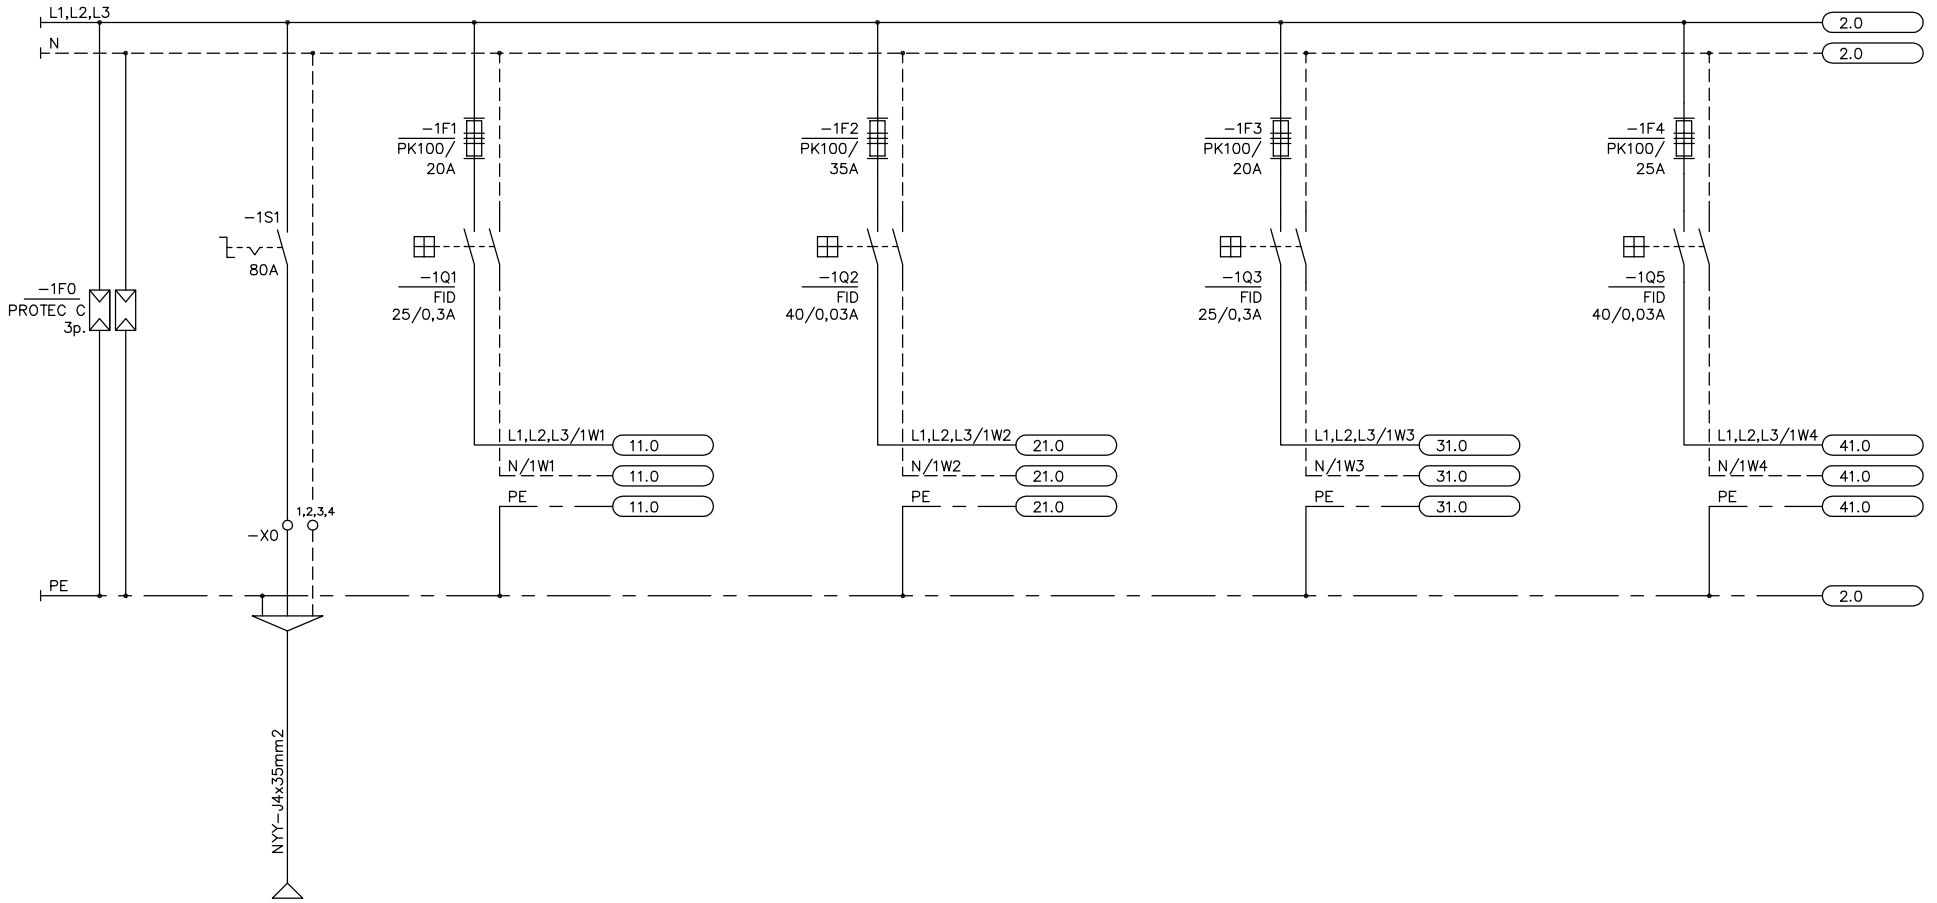

Pksk= 40000W
fp= 0.8
Pk= 32000W
cos fi= 0,9
U= 400V
Ik= 49A

DOVOD IZ RM−G1


RAZSVETLJAVA

VTIČNICE IN MALA MOČ


ADMINISTRECIJA
RAZSVETLJAVA

VTIČNICE IN MALA MOČ
ADMINISTRECIJA


PROJEKTA Dominkoševa 10, 2000 MARIBOR	Datum:	06.2012	Ident. št.:	Podpis:	Vsebina risbe: enopolna shema razdelilnika RM−P1		Številka projekta: 01/2005	Številka načrta: 01/2012	Št. risbe: 16
	Odgovorni projektant:	R. Breznik, die	E−1392						
	Odgov vodja projekta:	J. Maleševič, udia	A−0272		Objekt: TEBER − NASELJE BREZ OVIR 02 − DOM STAREJŠIH − OBJEKT A	Del objekta:		Vrsta projekta: PZI	List: 1 List+: 2
	Sodelavec projektanta:	R. Breznik, die	E−1392						

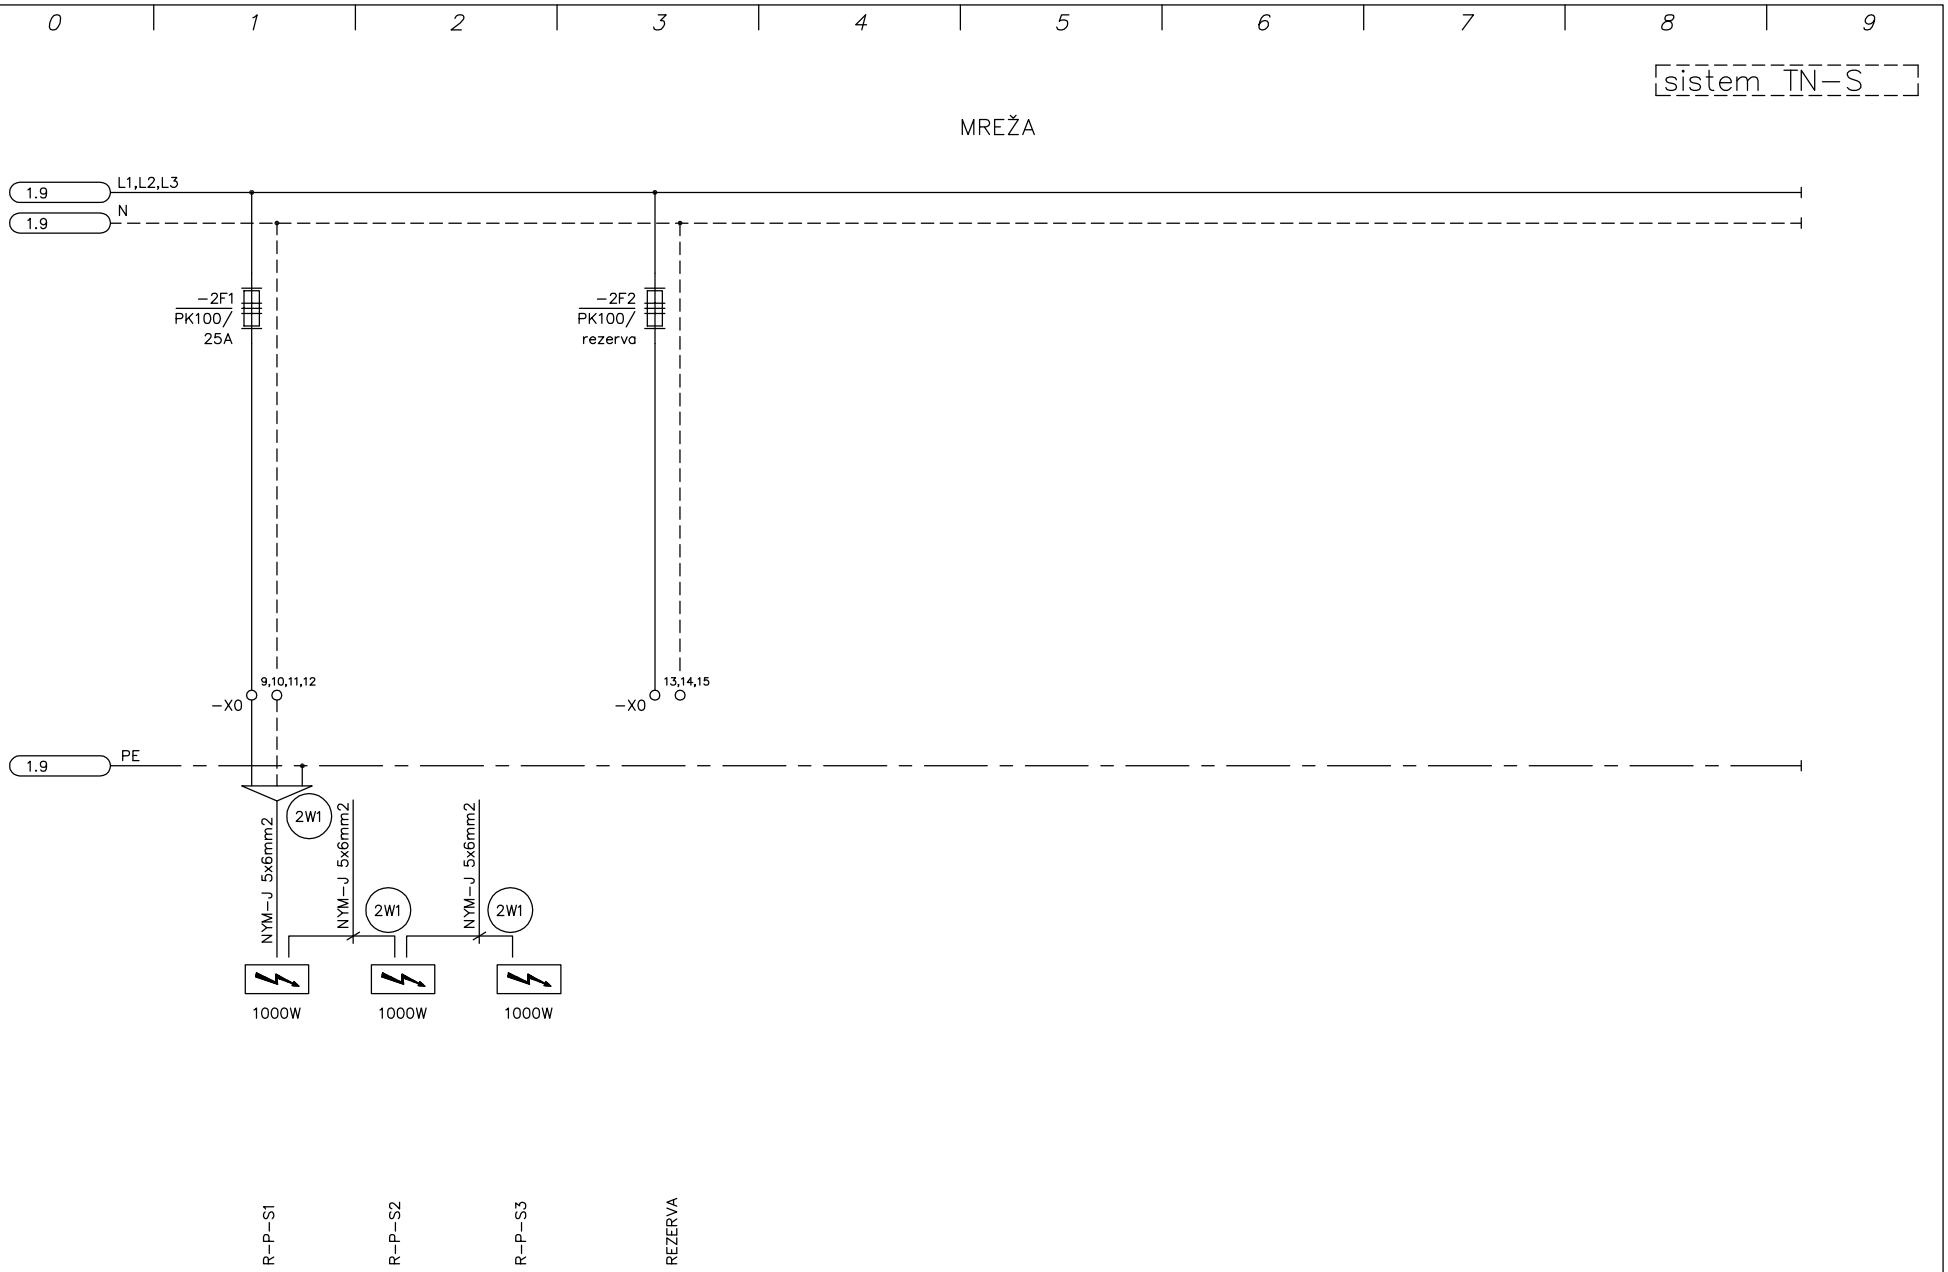


PROJEKTA Dominkoševa 10, 2000 MARIBOR	Datum:	06.2012	Ident. št.:	Podpis:	Vsebina risbe: enopolna shema razdelilnika RM-P1		Številka projekta: 01/2005	Številka načrta: 01/2012	Št. risbe: 16
	Odgovorni projektant:	R. Breznik, die	E-1392						
	Odgov vodja projekta:	J. Maleševič, udia	A-0272		Objekt: TEBER – NASELJE BREZ OVIR 02 – DOM STAREJŠIH – OBJEKT A	Del objekta:		Vrsta projekta: PZI	List: 2 List+: 11
	Sodelavec projektanta:	R. Breznik, die	E-1392						

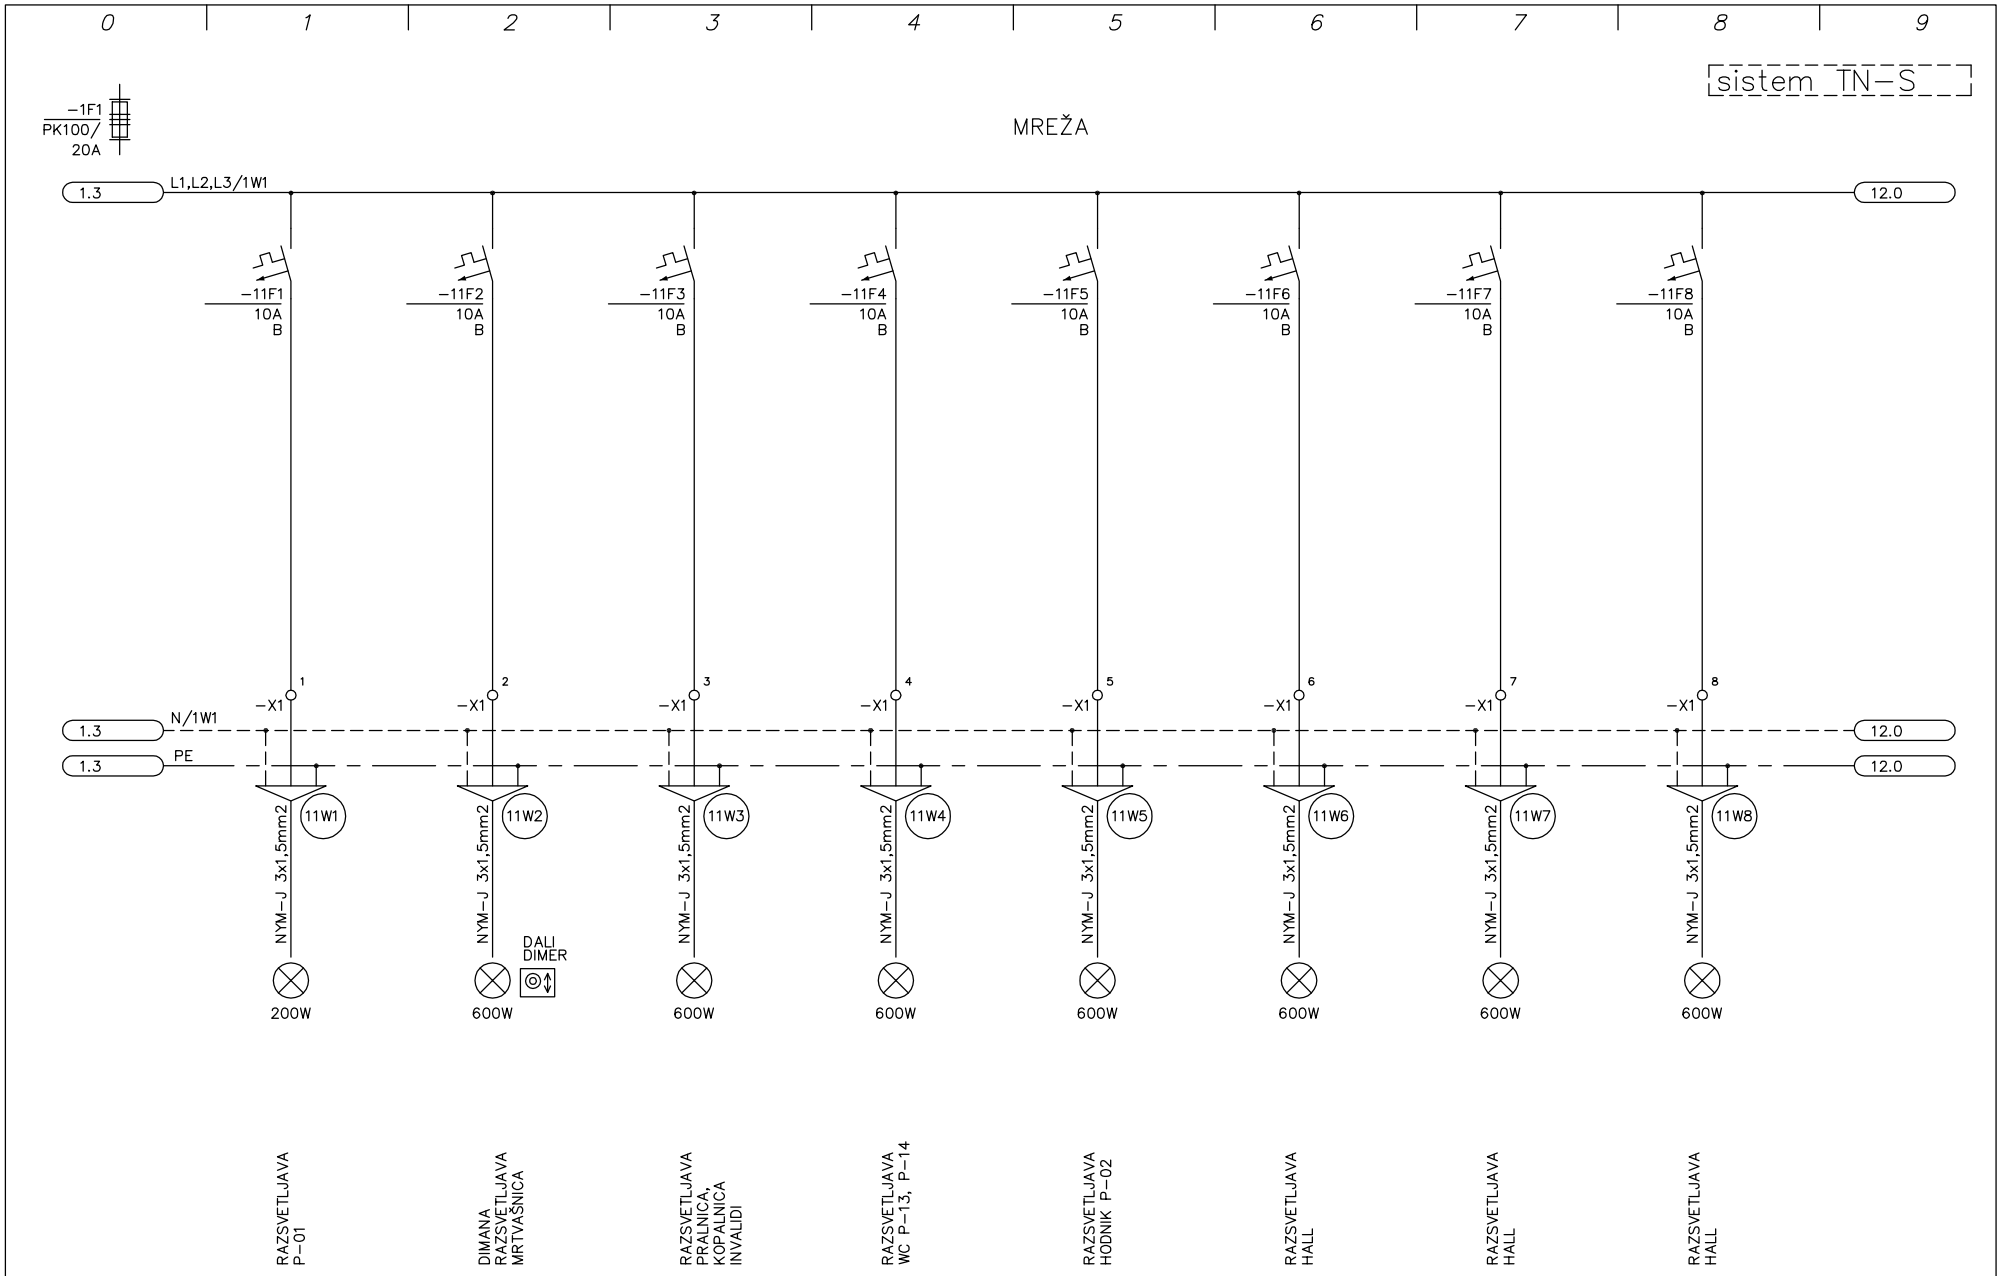

PROJEKTA	Datum:	06.2012	Ident. št.:	Podpis:	Vsebina risbe: enopolna shema razdelilnika RM-P1		Številka projekta: 01/2005	Številka načrta: 01/2012	Št. risbe: 16
Dominkoševa 10, 2000 MARIBOR	Odgovorni projektant:	R. Breznik, die	E-1392						
	Odgov. vodja projekta:	J. Maleševič, udia	A-0272		Objekt: TEBER – NASELJE BREZ OVIR 02 – DOM STAREJŠIH – OBJEKT A	Del objekta:		Vrsta projekta: PZI	List: 11
	Sodelavec projektanta:	R. Breznik, die	E-1392						List+: 12

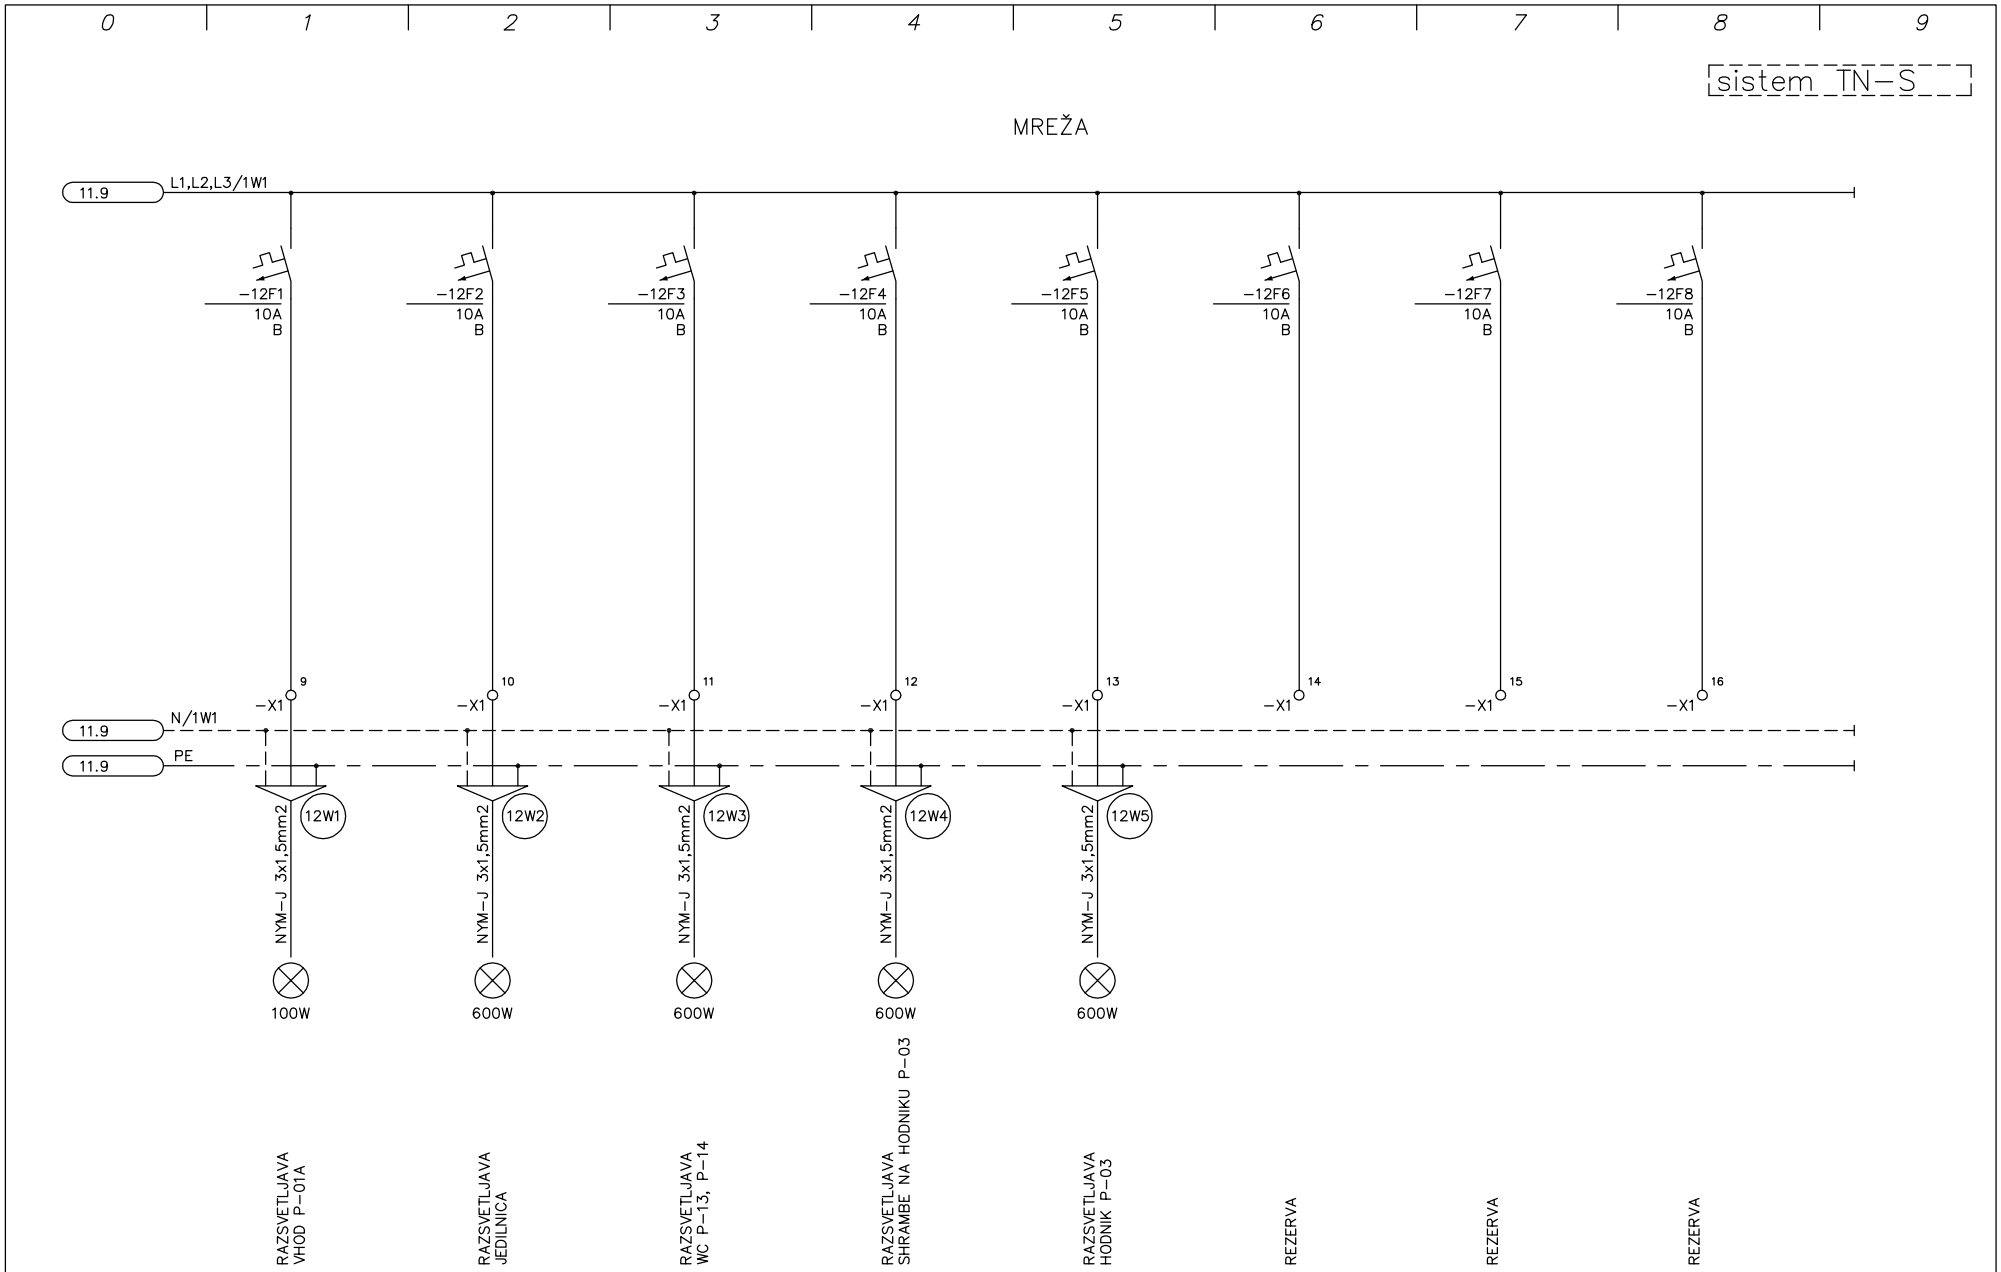

PROJEKTA Dominkoševa 10, 2000 MARIBOR	Datum:	06.2012	Ident. št.:	Podpis:	Vsebina risbe: enopolna shema razdelilnika RM-P1		Številka projekta: 01/2005	Številka načrta: 01/2012	Št. risbe: 16
	Odgovorni projektant:	R. Breznik, die	E-1392						
	Odgov. vodja projekta:	J. Maleševič, udia	A-0272		Objekt: TEBER – NASELJE BREZ OVIR 02 – DOM STAREJŠIH – OBJEKT A	Del objekta:		Vrsta projekta: PZI	List: 12
	Sodelavec projektanta:	R. Breznik, die	E-1392						List+: 21

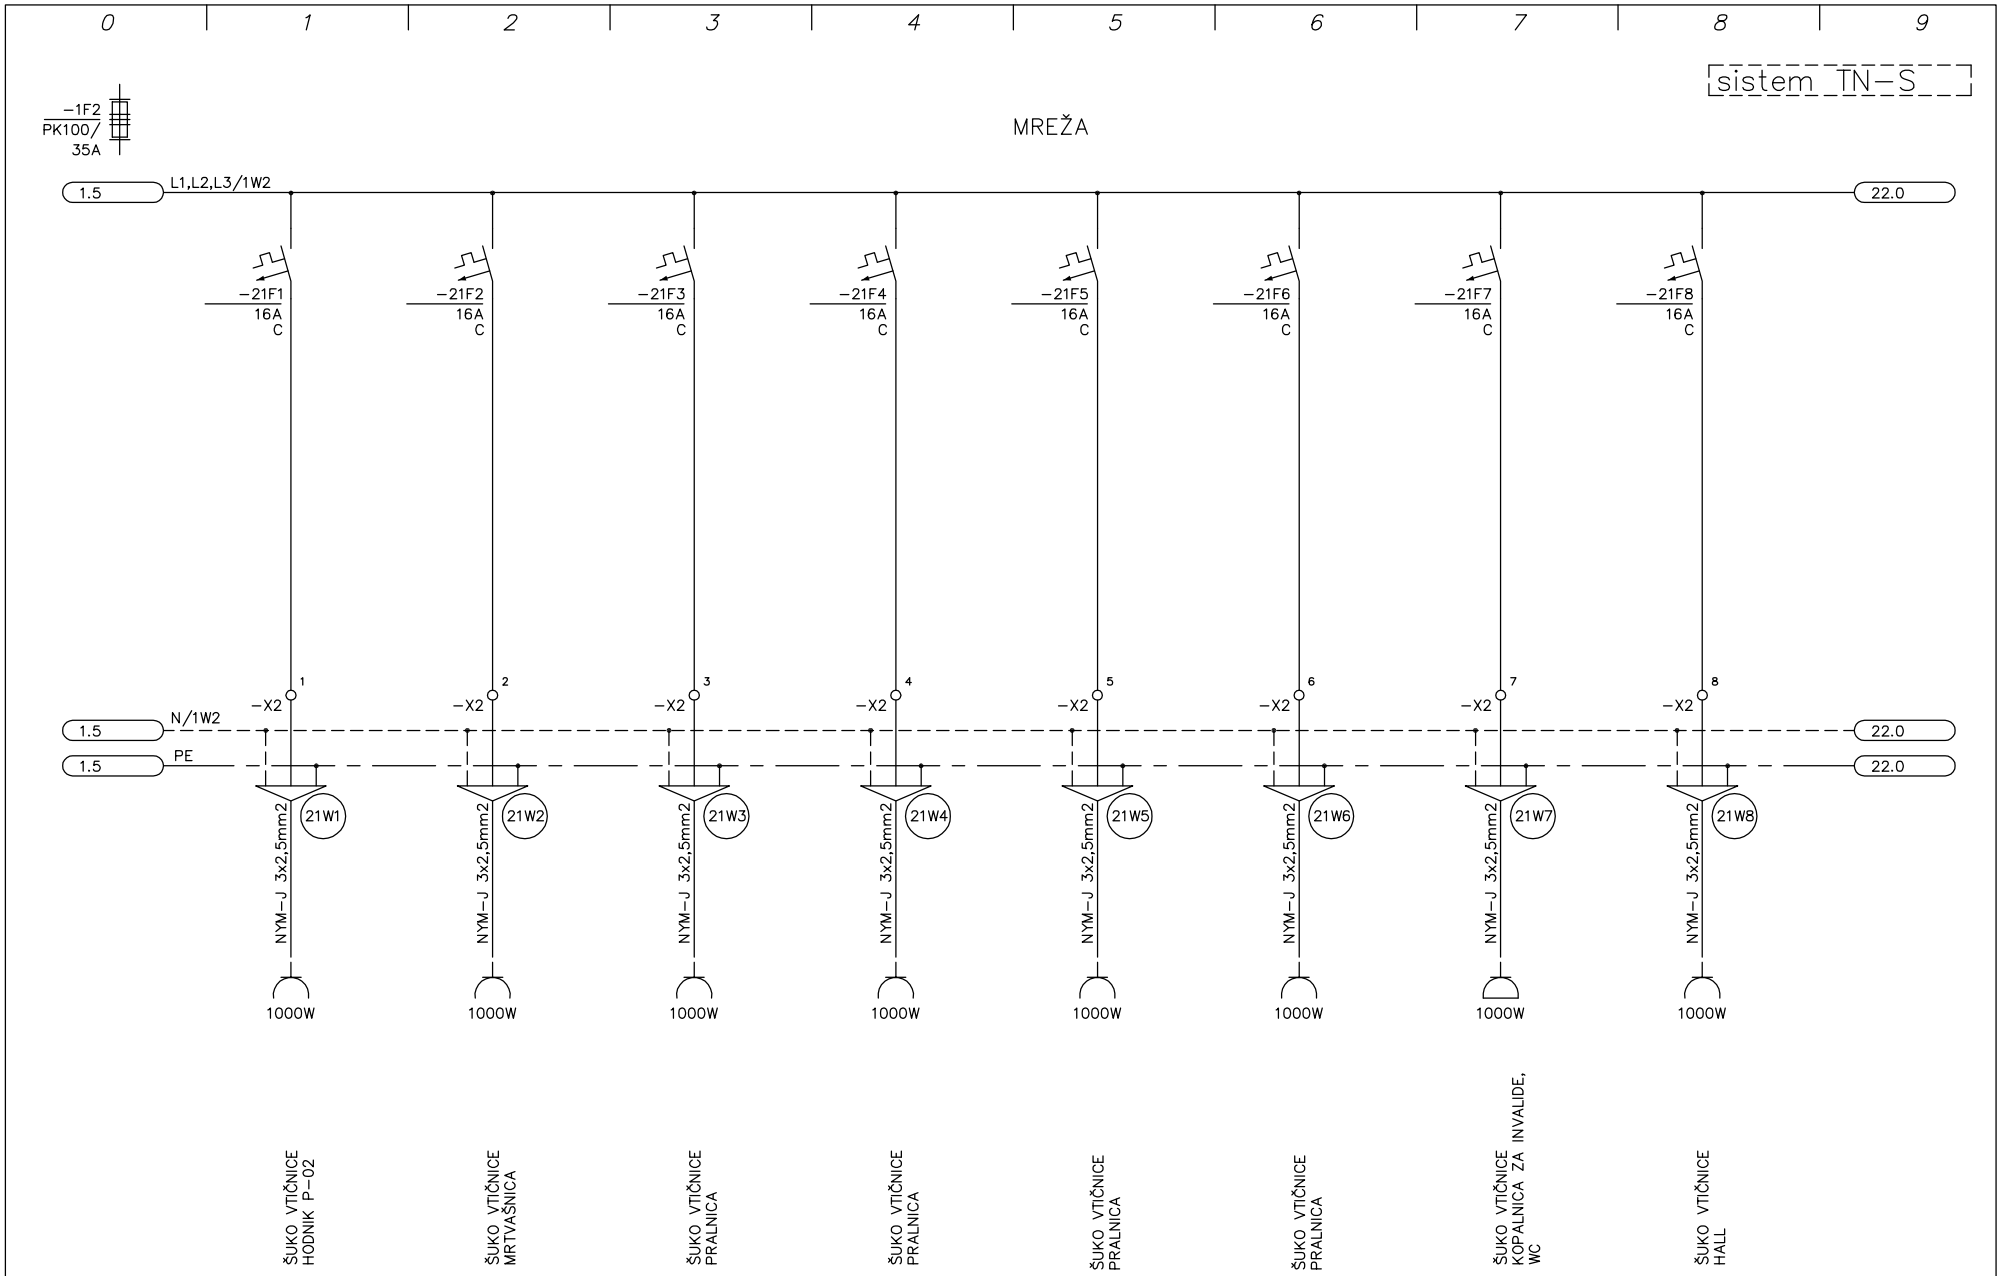


PROJEKTA Dominkoševa 10, 2000 MARIBOR	Datum: 06.2012	Ident. št.:	Podpis:	Vsebina risbe: enopolna shema razdelilnika RM-P1		Številka projekta: 01/2005	Številka načrta: 01/2012	Št. risbe: 16
	Odgovorni projektant: R. Breznik, die	E-1392						
	Odgov vodja projekta: J. Maleševič, udia	A-0272		Objekt: TEBER – NASELJE BREZ OVIR 02 – DOM STAREJŠIH – OBJEKT A	Del objekta:		Vrsta projekta: PZI	List: 21 List+: 22
	Sodelavec projektanta: R. Breznik, die	E-1392						


0 | 1 | 2 | 3 | 4 | 5 | 6 | 7 | 8 | 9

sistem TN-S

MREŽA

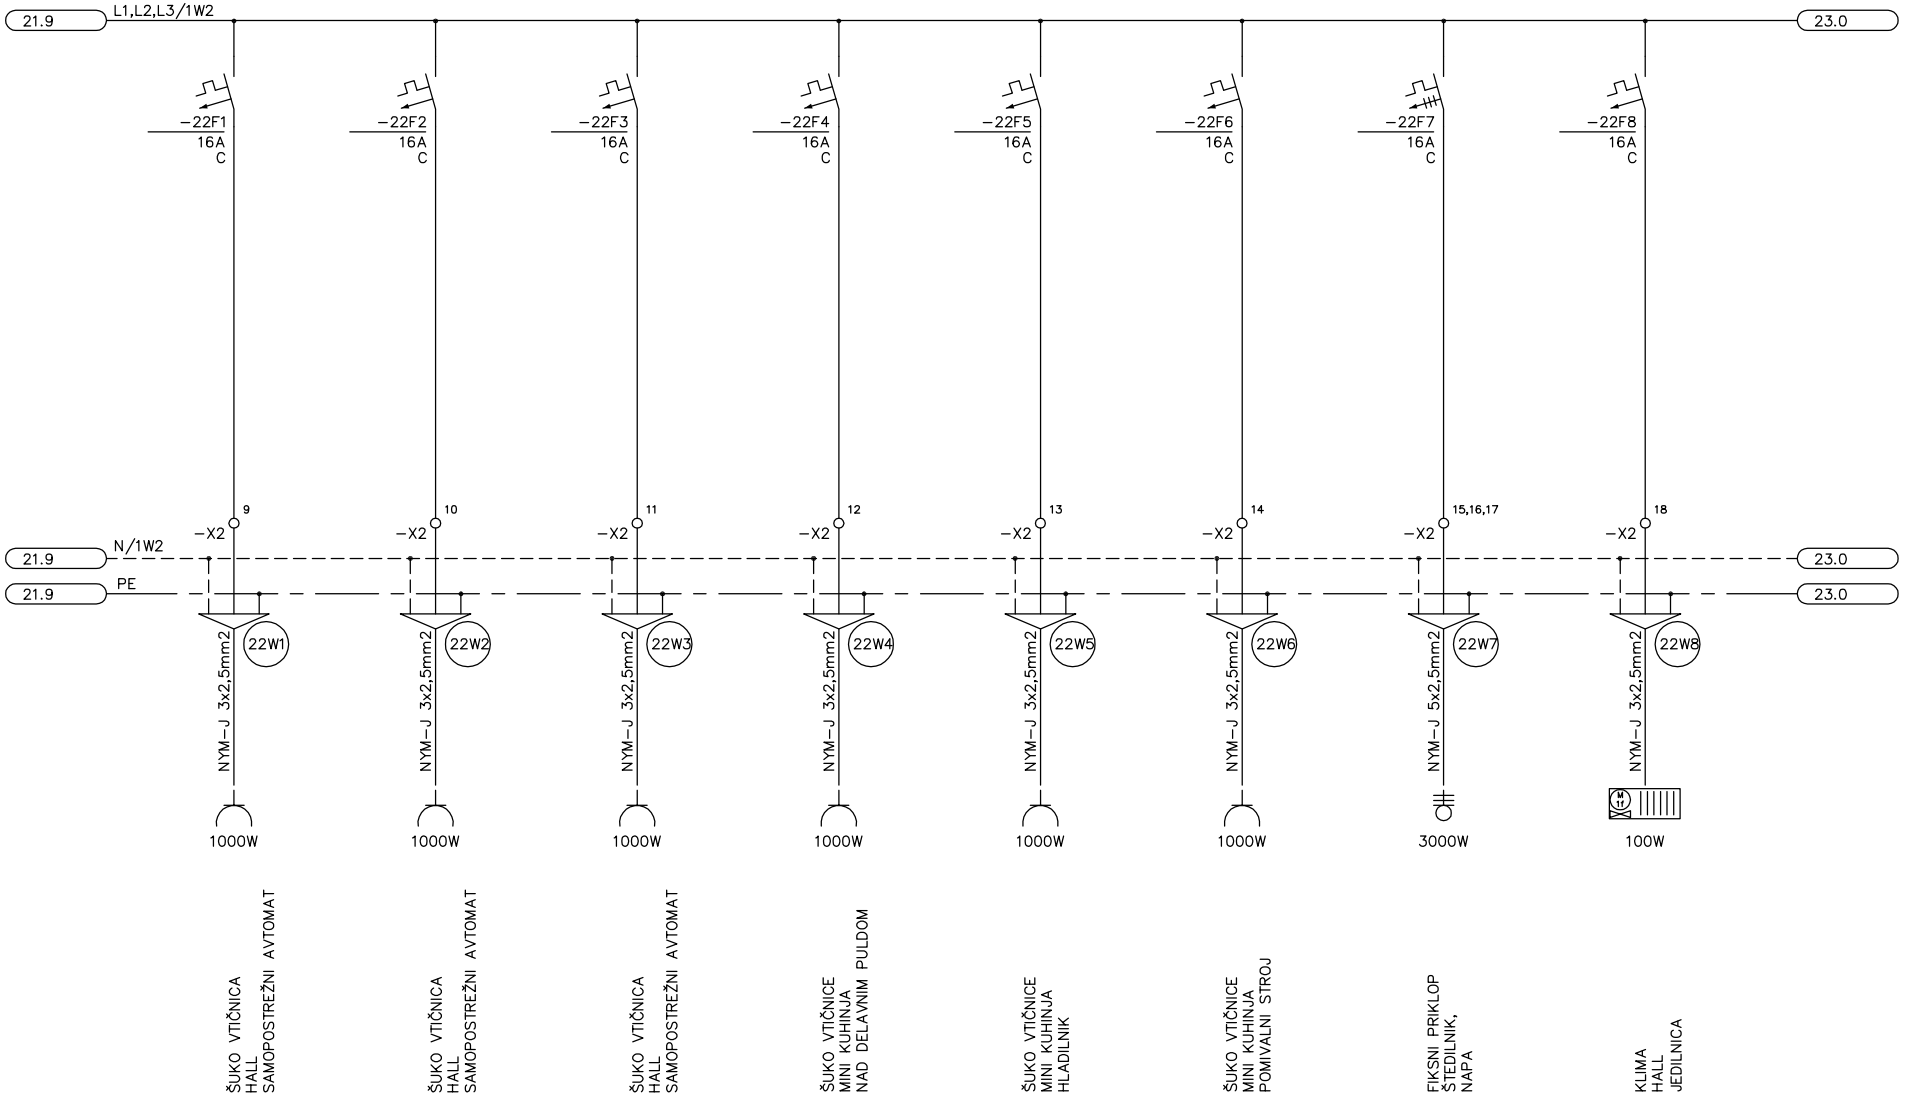

PROJEKTA	Datum: 06.2012	Ident. št.:	Podpis:	Vsebina risbe: enopolna shema razdelilnika RM−P1		Številka projekta: 01/2005	Številka načrta: 01/2012	Št. risbe: 16
Dominkoševa 10, 2000 MARIBOR	Odgovorni projektant: R. Breznik, die	E−1392						
	Odgov vodja projekta: J. Maleševič, udia	A−0272		Objekt: TEBER − NASELJE BREZ OVIR 02 − DOM STAREJŠIH − OBJEKT A	Del objekta:		Vrsta projekta: PZI	List: 22
	Sodelavec projektanta: R. Breznik, die	E−1392						List+: 23

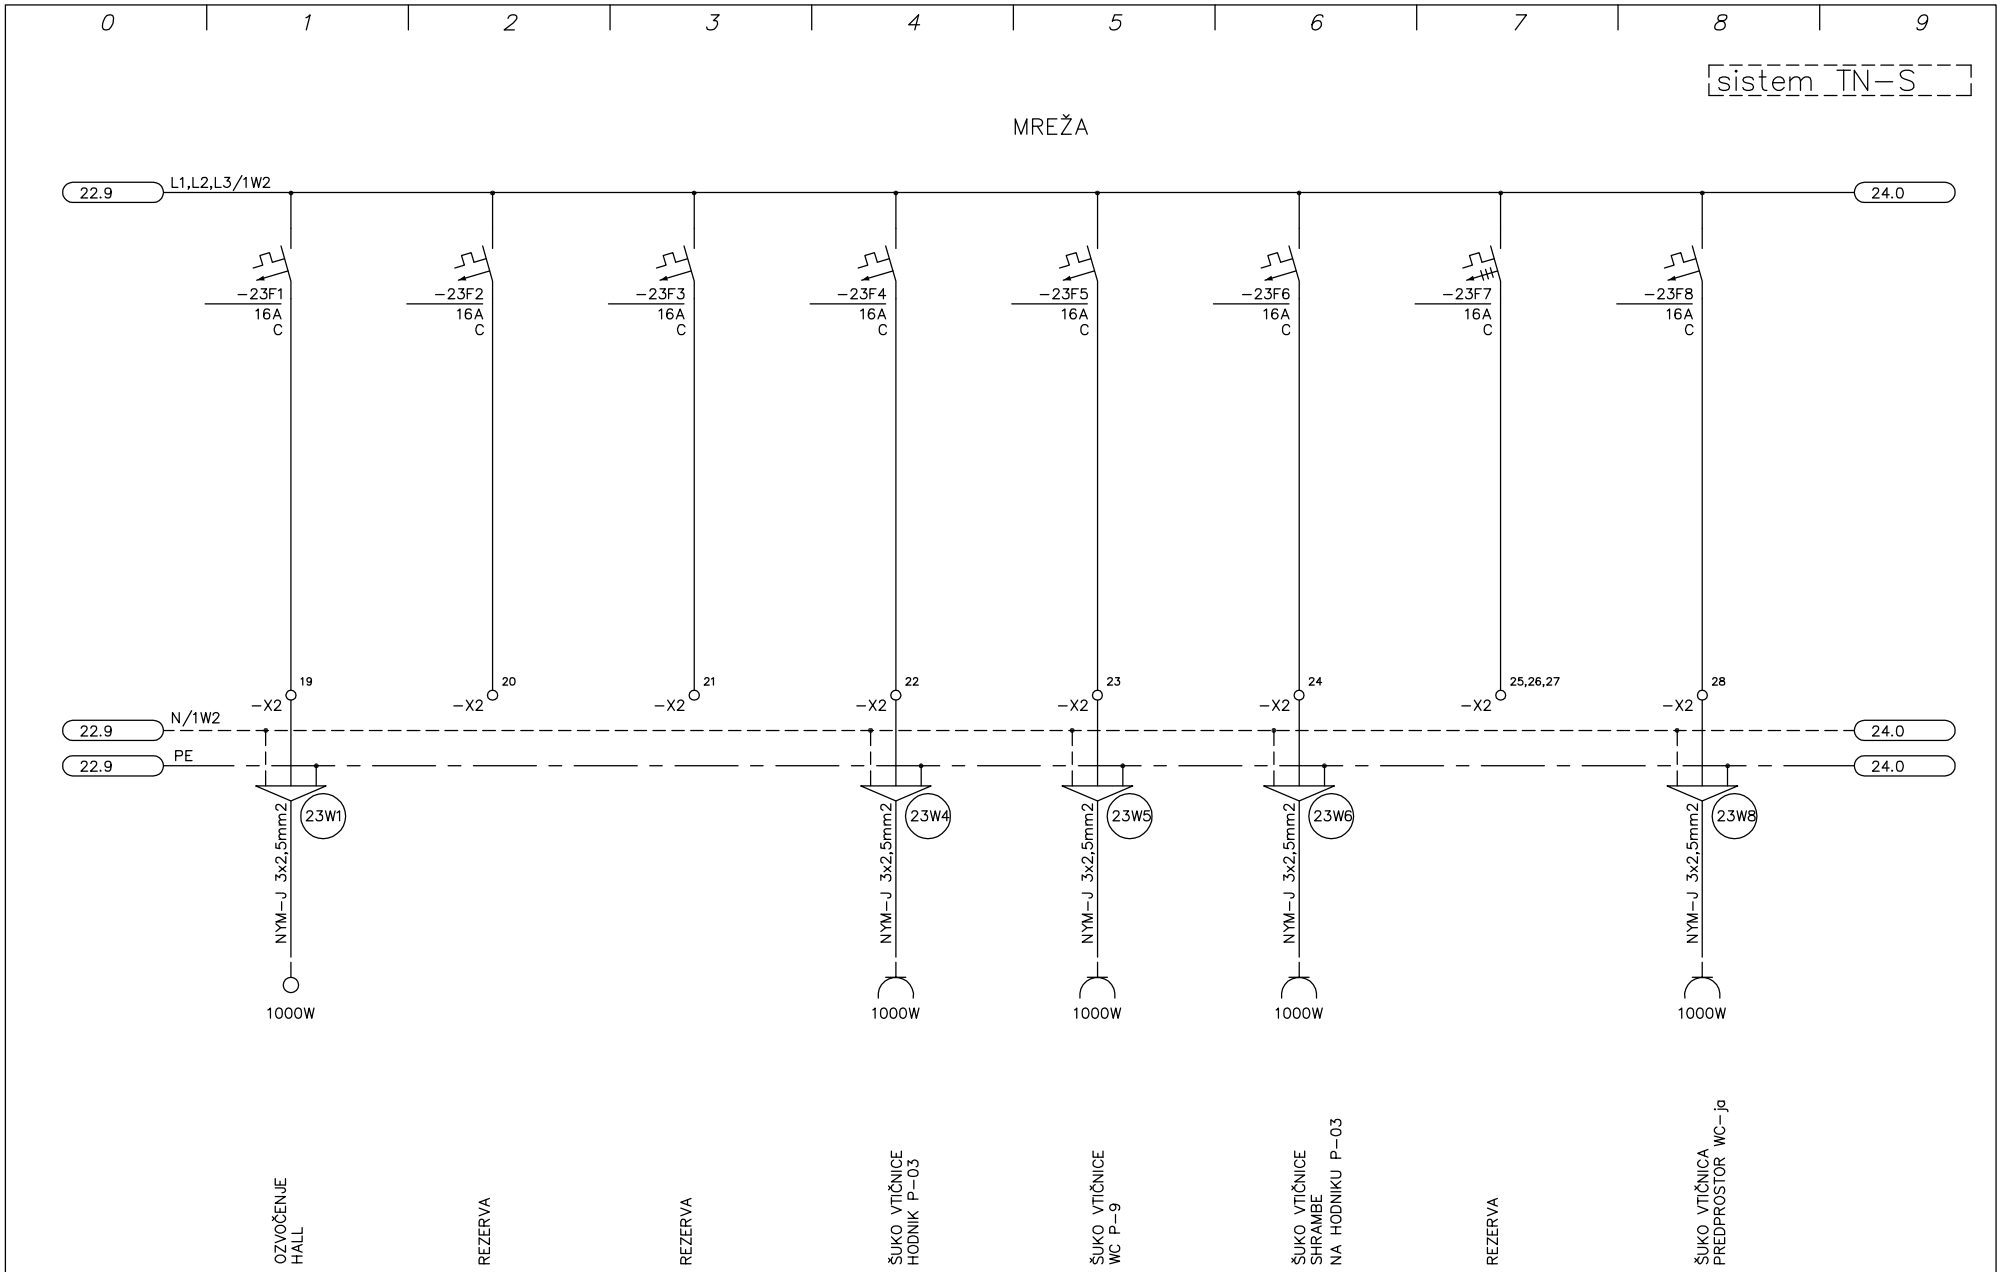


PROJEKTA	Datum:	06.2012	Ident. št.:	Podpis:	Vsebina risbe: enopolna shema razdelilnika RM-P1		Številka projekta: 01/2005	Številka načrta: 01/2012	Št. risbe: 16
Dominkoševa 10, 2000 MARIBOR	Odgovorni projektant:	R. Breznik, die	E-1392						
	Odgov. vodja projekta:	J. Maleševič, udia	A-0272		Objekt: TEBER – NASELJE BREZ OVIR 02 – DOM STAREJŠIH – OBJEKT A	Del objekta:		Vrsta projekta: PZI	List: 23
	Sodelavec projektanta:	R. Breznik, die	E-1392						List+: 24


0 1 2 3 4 5 6 7 8 9

sistem TN-S


MREŽA

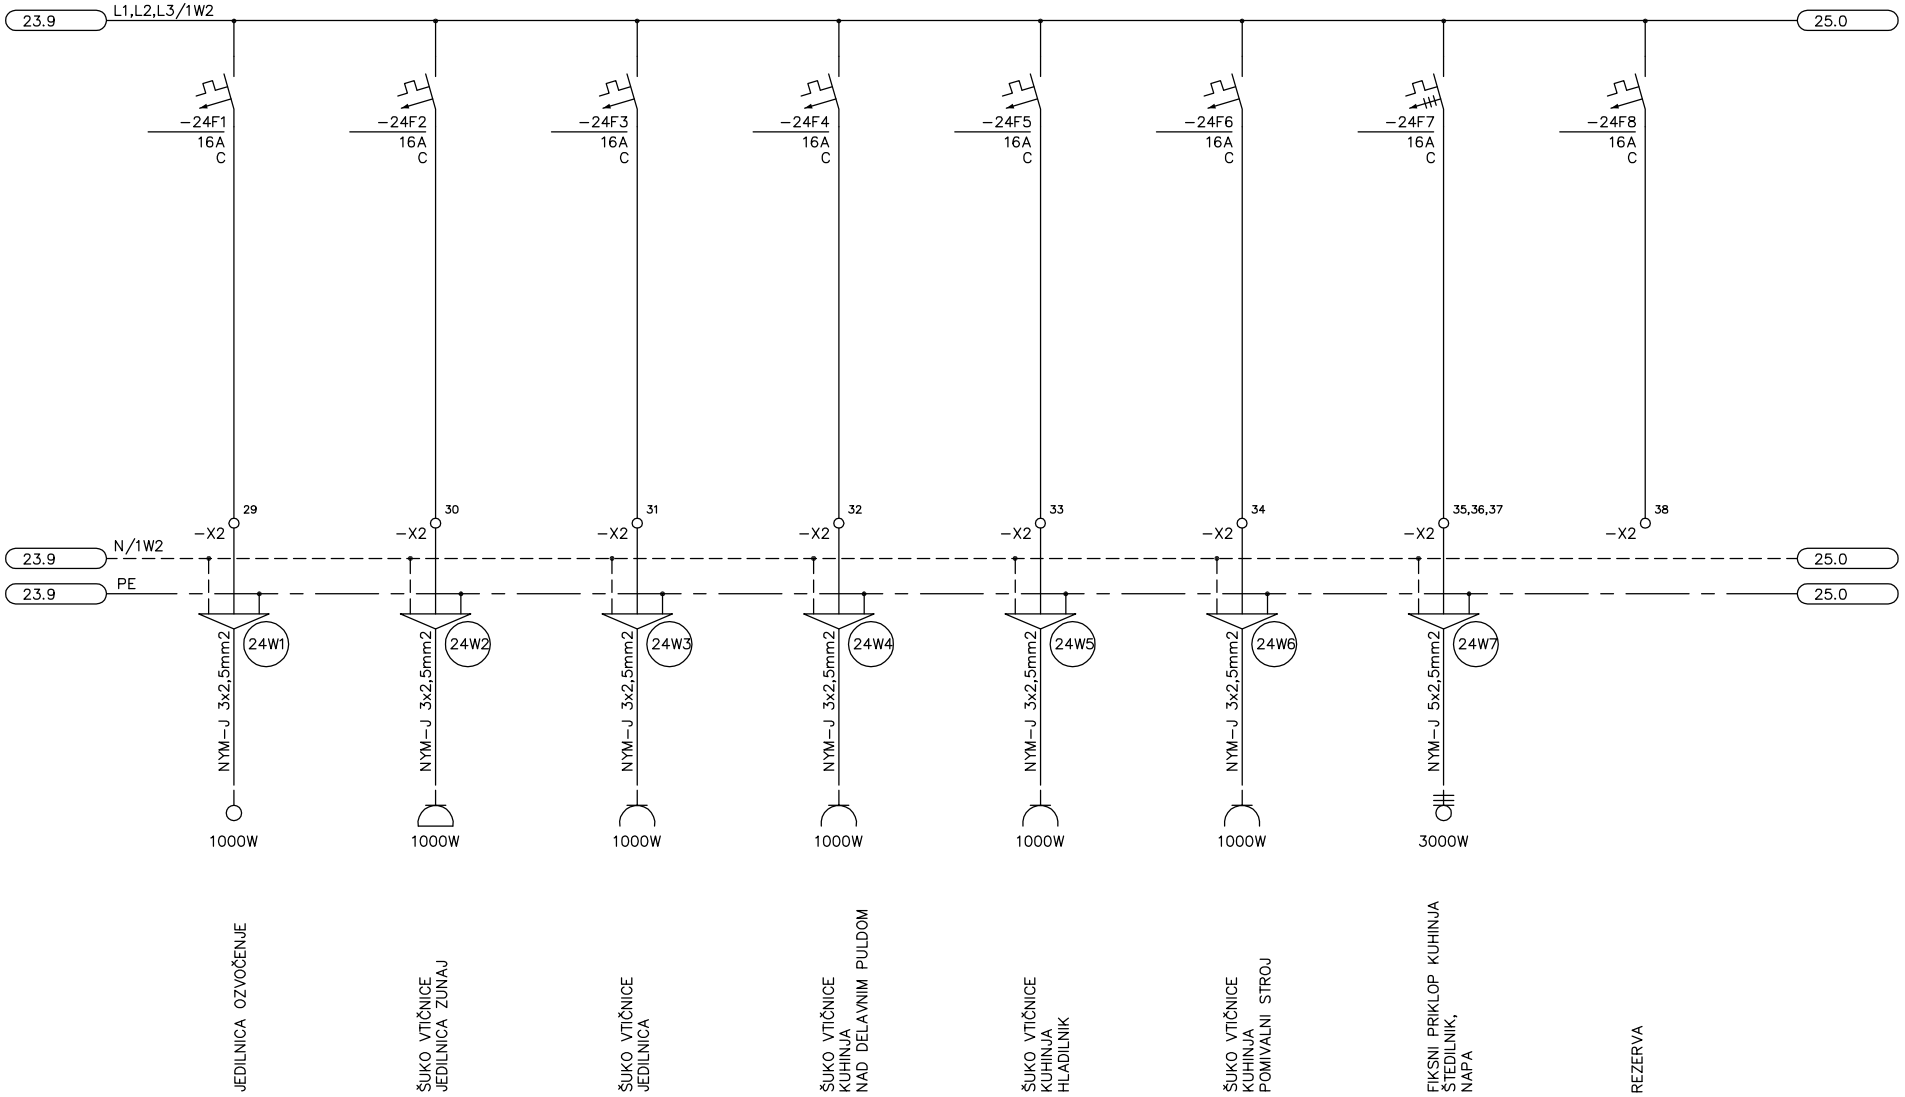


PROJEKTA Dominkoševa 10, 2000 MARIBOR	Datum: 06.2012	Ident. št.:	Podpis:	Vsebina risbe: enopolna shema razdelilnika RM-P1		Številka projekta: 01/2005	Številka načrta: 01/2012	Št. risbe: 16
	Odgovorni projektant: R. Breznik, die	E-1392						
	Odgov vodja projekta: J. Maleševič, udia	A-0272		Objekt: TEBER – NASELJE BREZ OVIR 02 – DOM STAREJŠIH – OBJEKT A	Del objekta:		Vrsta projekta: PZI	List: 24
	Sodelavec projektanta: R. Breznik, die	E-1392						List+: 25

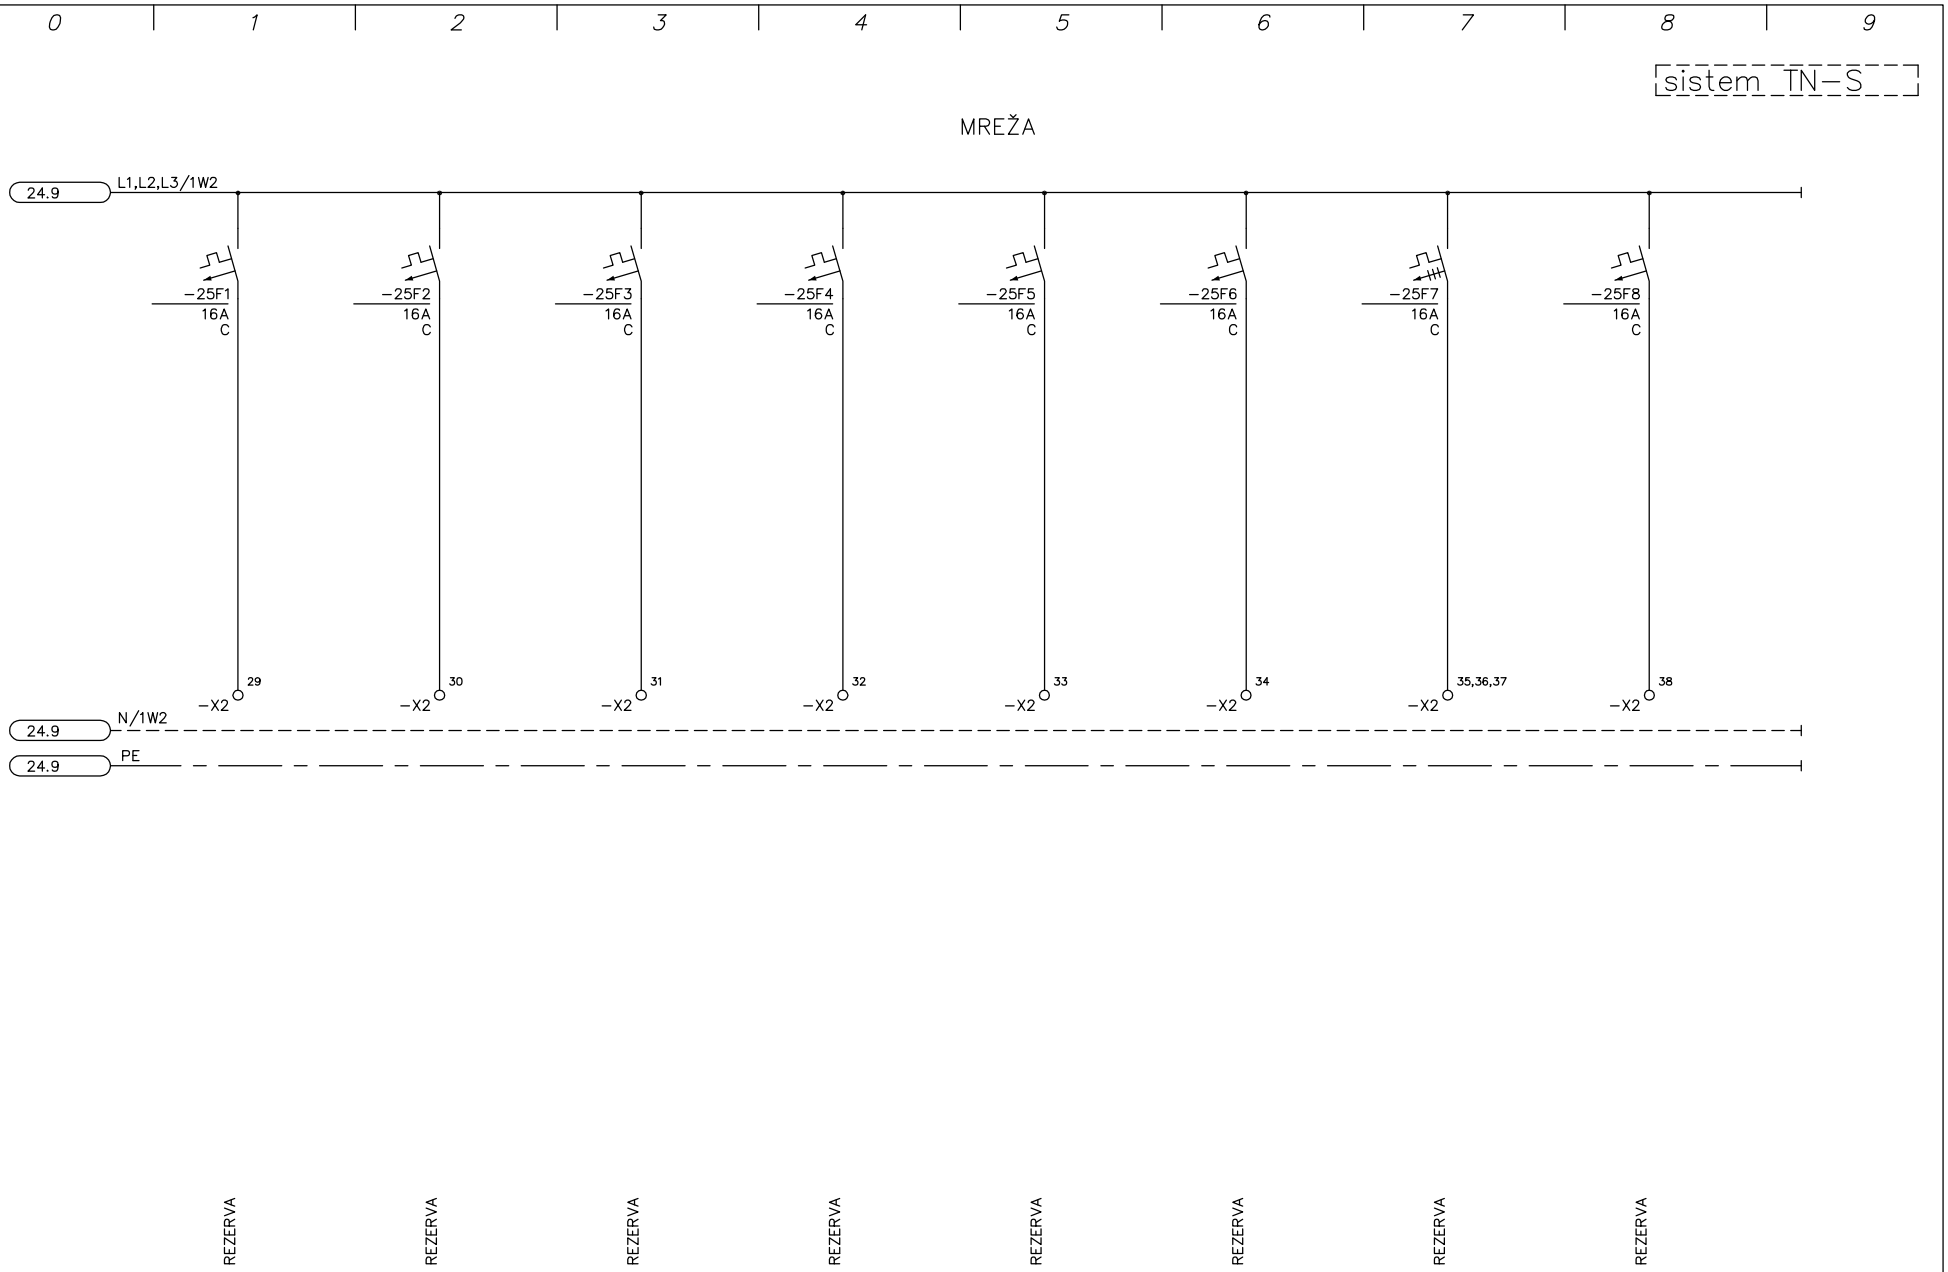


PROJEKTA Dominkoševa 10, 2000 MARIBOR	Datum:	06.2012	Ident. št.:	Podpis:	Vsebina risbe: enopolna shema razdelilnika RM-P1		Številka projekta: 01/2005	Številka načrta: 01/2012	Št. risbe: 16
	Odgovorni projektant:	R. Breznik, die	E-1392						
	Odgov. vodja projekta:	J. Maleševič, udia	A-0272		Objekt: TEBER – NASELJE BREZ OVIR 02 – DOM STAREJŠIH – OBJEKT A	Del objekta:		Vrsta projekta: PZI	List: 25
	Sodelavec projektanta:	R. Breznik, die	E-1392						List+: 31

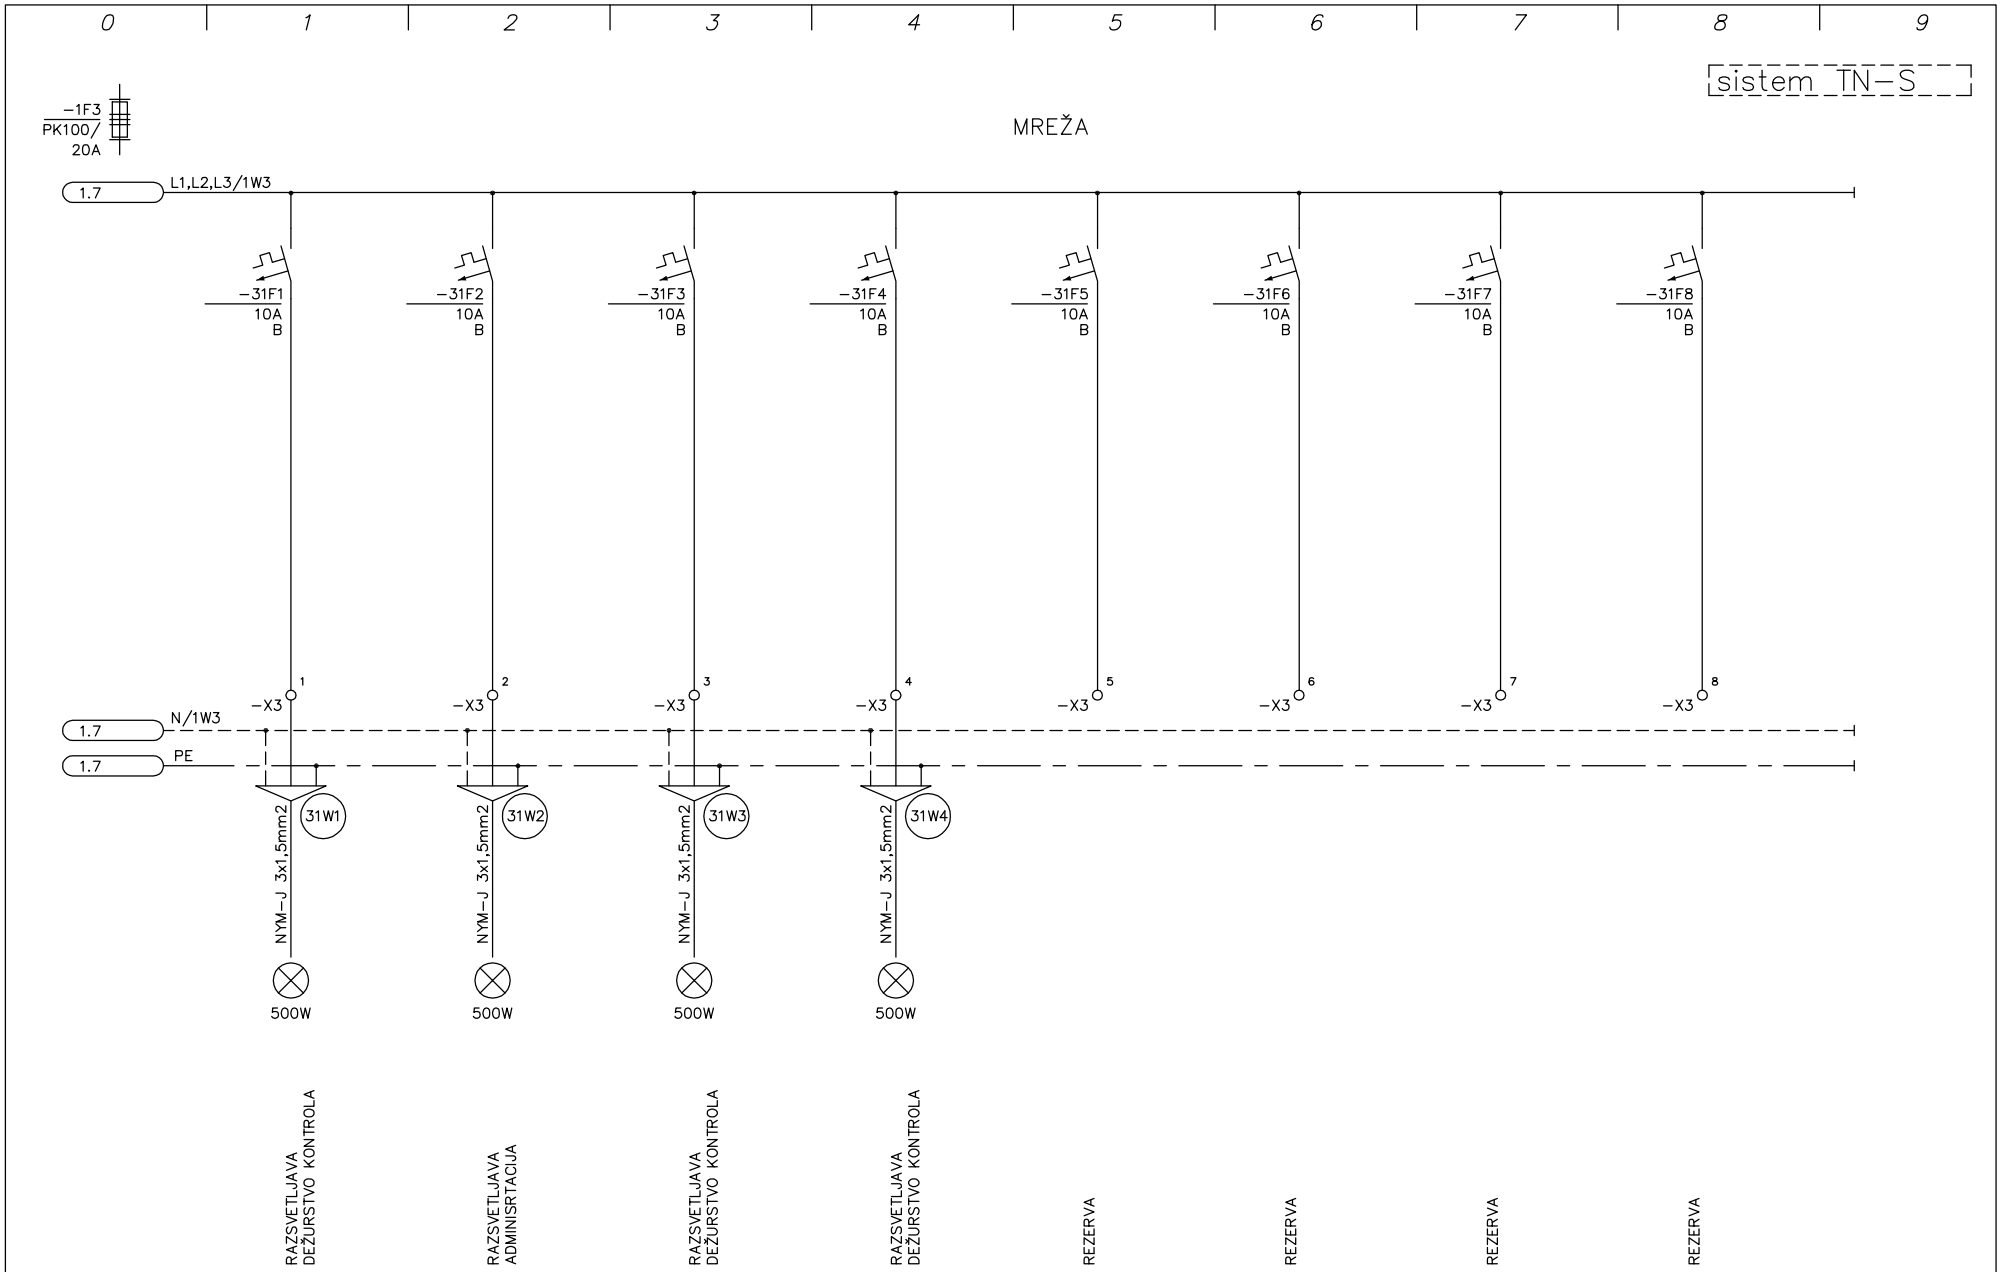


PROJEKTA Dominkoševa 10, 2000 MARIBOR	Datum:	06.2012	Ident. št.:	Podpis:	Vsebina risbe: enopolna shema razdelilnika RM-P1		Številka projekta: 01/2005	Številka načrta: 01/2012	Št. risbe: 16
	Odgovorni projektant:	R. Breznik, die	E-1392						
	Odgov vodja projekta:	J. Maleševič, udia	A-0272		Objekt: TEBER – NASELJE BREZ OVIR 02 – DOM STAREJŠIH – OBJEKT A	Del objekta:		Vrsta projekta: PZI	List: 31 List+: 41
	Sodelavec projektanta:	R. Breznik, die	E-1392						

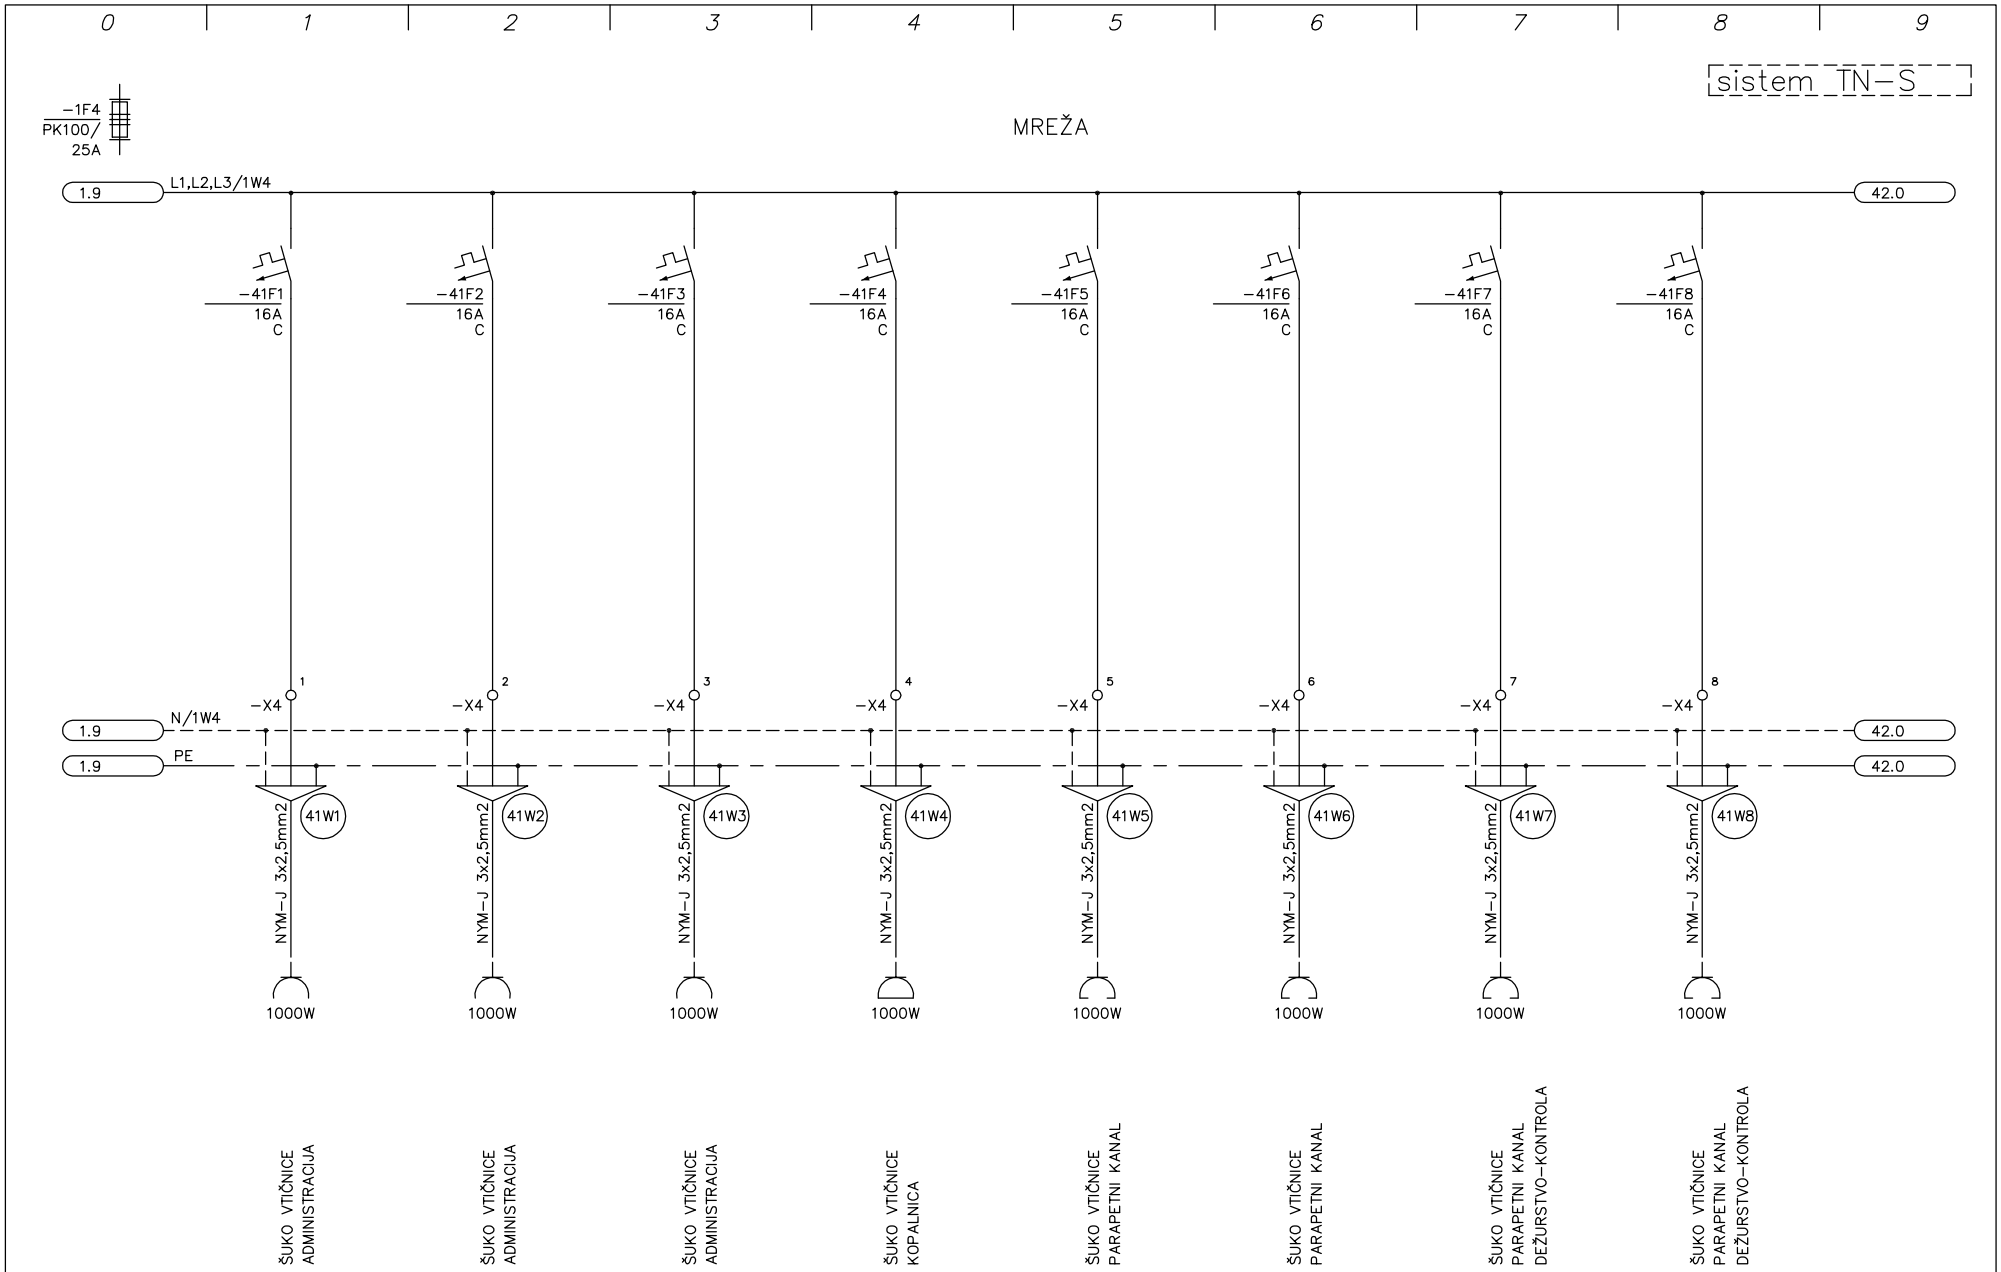

PROJEKTA Dominkoševa 10, 2000 MARIBOR	Datum: 06.2012	Ident. št.:	Podpis:	Vsebina risbe: enopolna shema razdelilnika RM-P1		Številka projekta: 01/2005	Številka načrta: 01/2012	Št. risbe: 16
	Odgovorni projektant: R. Breznik, die	E-1392						
	Odgov. vodja projekta: J. Maleševič, udia	A-0272		Objekt: TEBER – NASELJE BREZ OVIR 02 – DOM STAREJŠIH – OBJEKT A	Del objekta:		Vrsta projekta: PZI	List: 41 List+: 42
	Sodelavec projektanta: R. Breznik, die	E-1392						

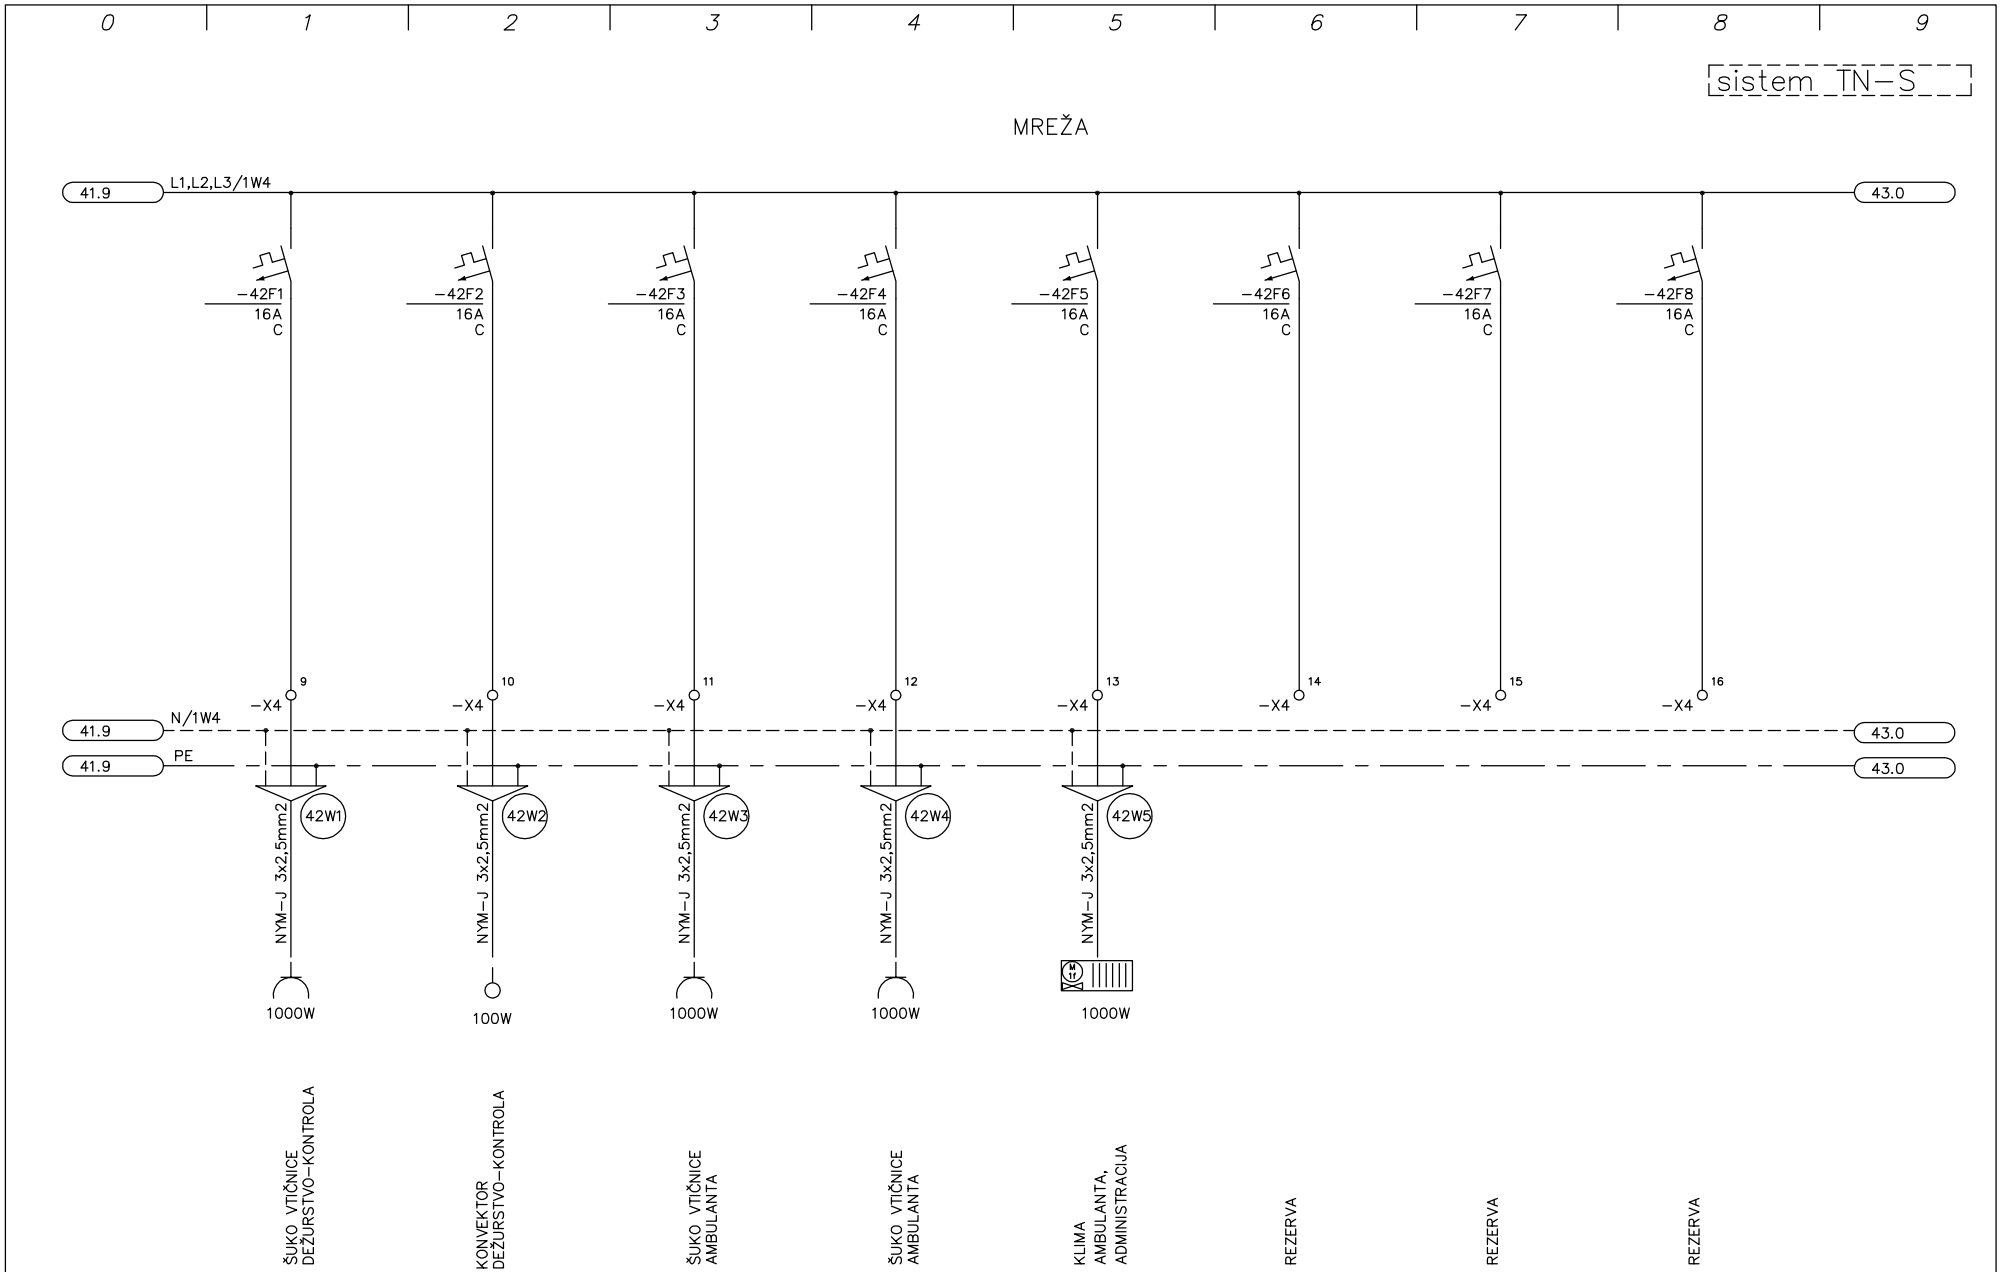

PROJEKTA Dominkoševa 10, 2000 MARIBOR	Datum:	06.2012	Ident. št.:	Podpis:	Vsebina risbe: enopolna shema razdelilnika RM-P1		Številka projekta: 01/2005	Številka načrta: 01/2012	Št. risbe: 16
	Odgovorni projektant:	R. Breznik, die	E-1392						
	Odgov vodja projekta:	J. Maleševič, udia	A-0272		Objekt: TEBER – NASELJE BREZ OVIR 02 – DOM STAREJŠIH – OBJEKT A	Del objekta:		Vrsta projekta: PZI	List: 42 List+: 43
	Sodelavec projektanta:	R. Breznik, die	E-1392						

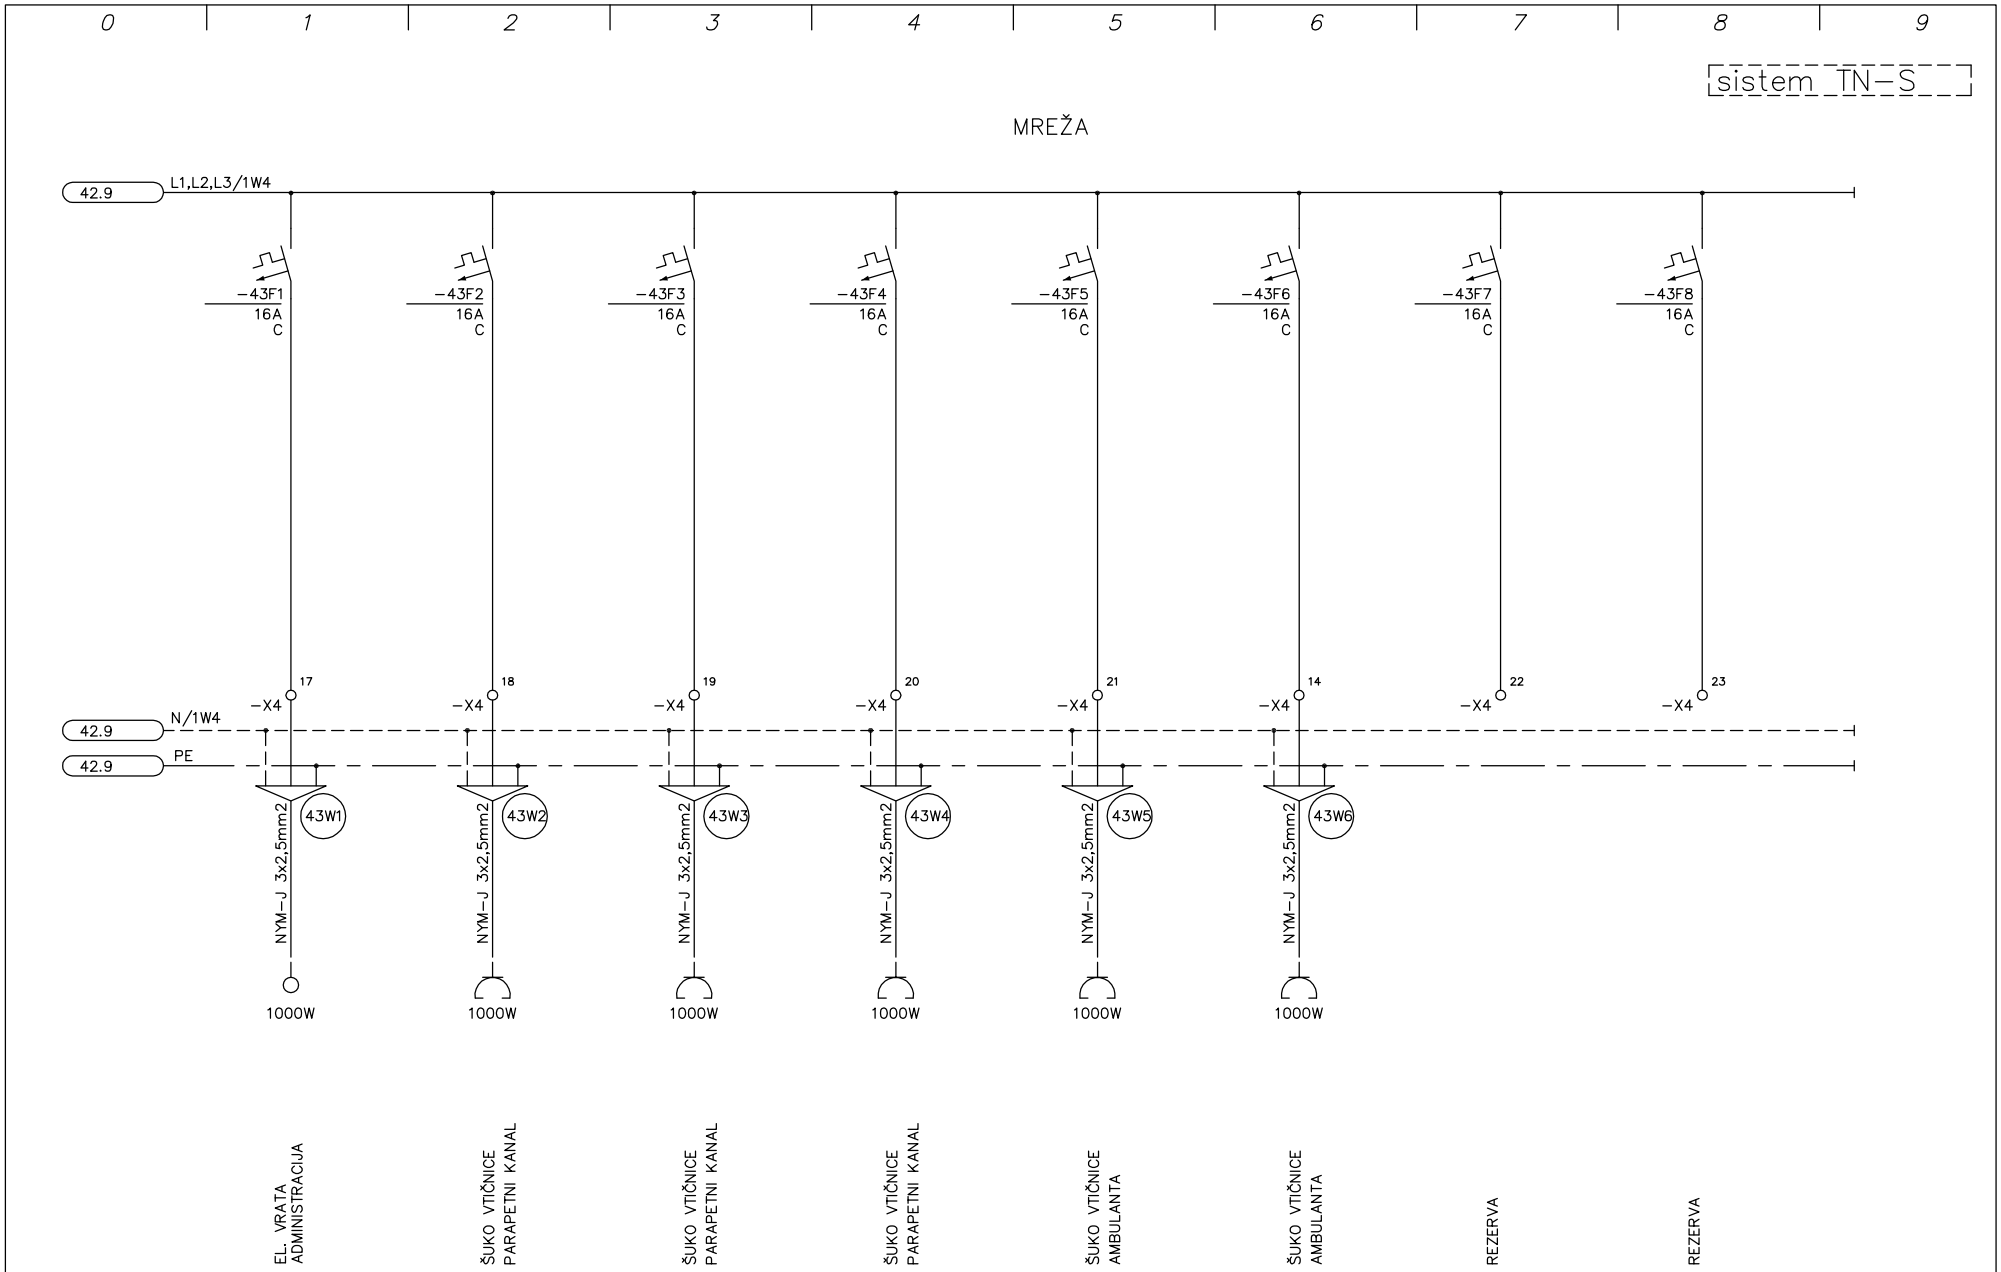

PROJEKTA Dominkoševa 10, 2000 MARIBOR	Datum:	06.2012	Ident. št.:	Podpis:	Vsebina risbe: enopolna shema razdelilnika RM-P1		Številka projekta: 01/2005	Številka načrta: 01/2012	Št. risbe: 16
	Odgovorni projektant:	R. Breznik, die	E-1392						
	Odgov vodja projekta:	J. Maleševič, udia	A-0272		Objekt: TEBER – NASELJE BREZ OVIR 02 – DOM STAREJŠIH – OBJEKT A	Del objekta:		Vrsta projekta: PZI	List: 42
	Sodelavec projektanta:	R. Breznik, die	E-1392						List+: 51