

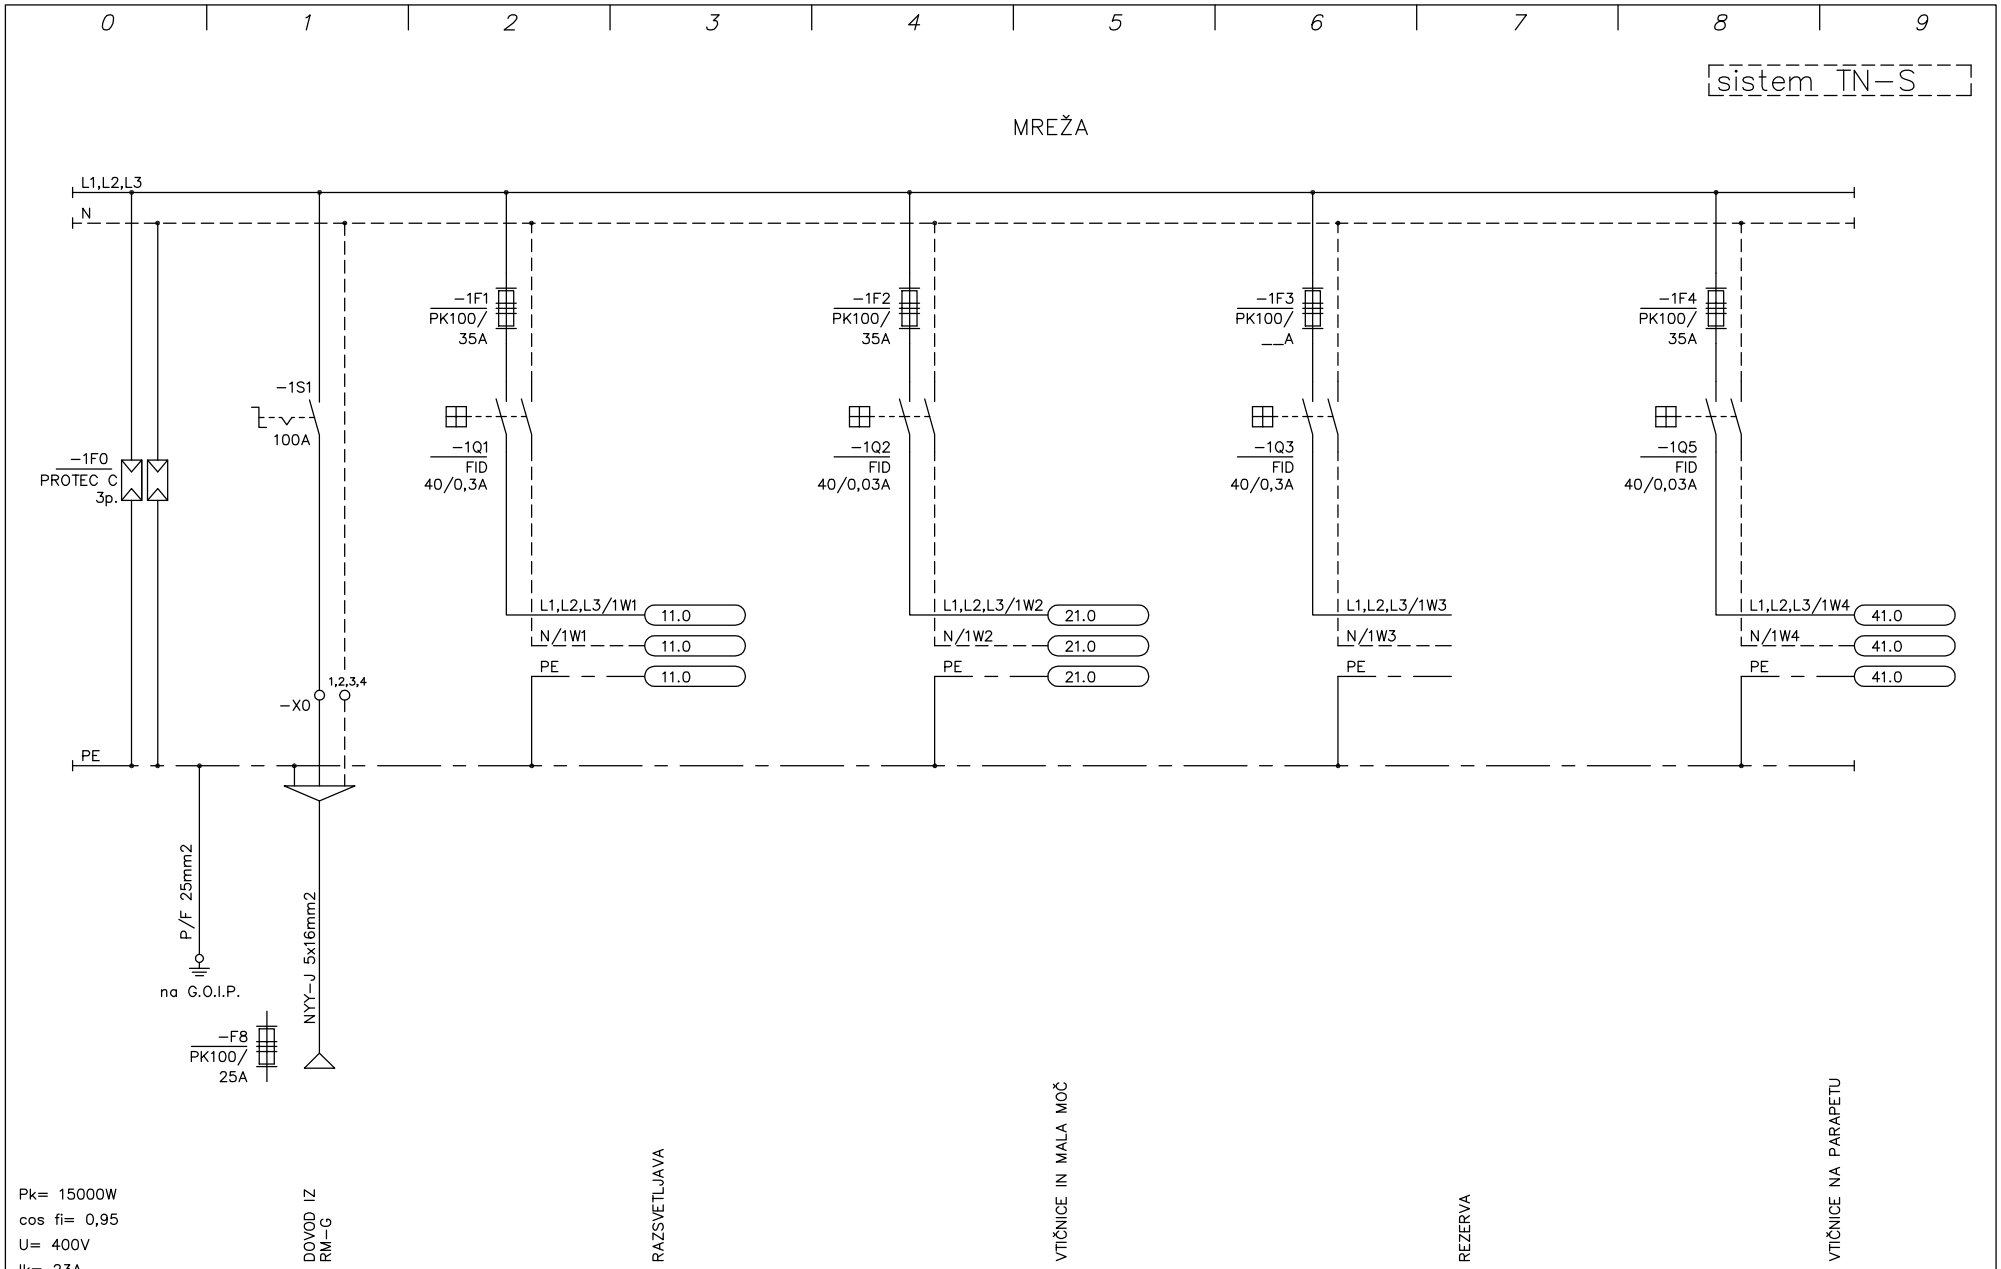



PROJEKTA Dominkoševa 10, 2000 MARIBOR	Datum:	06.2012	Ident. št.:	Podpis:	Vsebina risbe: enopolna shema razdelilnika RM-P1		Številka projekta: 01/2005	Številka načrta: 02/2012	Št. risbe: 16
	Odgovorni projektant:	R. Breznik, die	E-1392						
	Odgov. vodja projekta:	J. Maleševič, udia	A-0272		Objekt: TEBER – NASELJE BREZ OVIR 03 – DOM STAREJŠIH – OBJEKT B	Del objekta:		Vrsta projekta: PZI	List: 1
	Sodelavec projektanta:	R. Breznik, die	E-1392						List+: 11

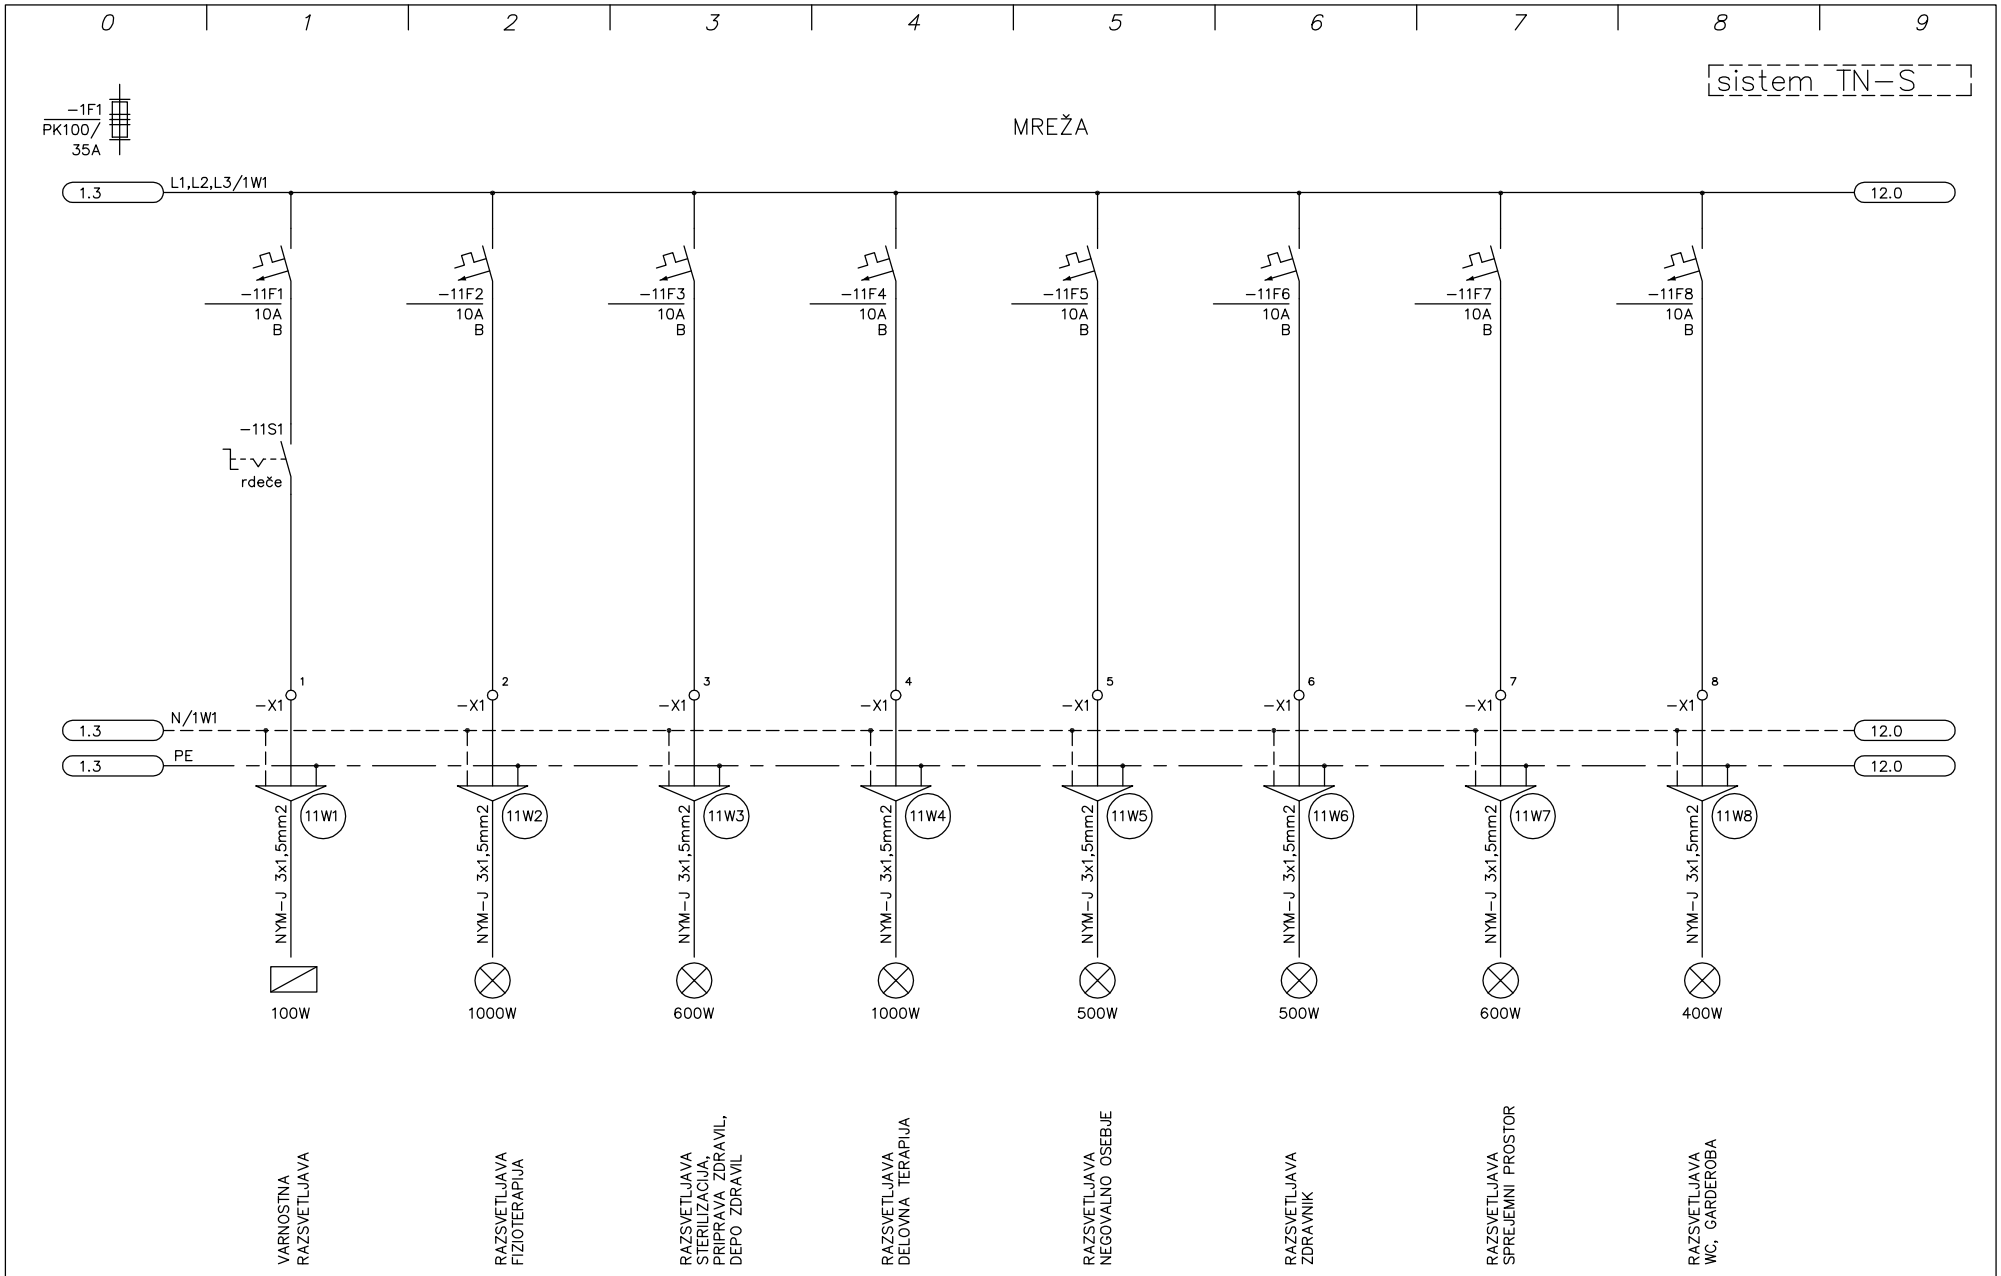


PROJEKTA Dominkoševa 10, 2000 MARIBOR	Datum:	06.2012	Ident. št.:	Podpis:	Vsebina risbe: enopolna shema razdelilnika RM-P1		Številka projekta: 01/2005	Številka načrta: 02/2012	Št. risbe: 16
	Odgovorni projektant:	R. Breznik, die	E-1392						
	Odgov. vodja projekta:	J. Maleševič, udia	A-0272		Objekt: TEBER – NASELJE BREZ OVIR 03 – DOM STAREJŠIH – OBJEKT B	Del objekta:		Vrsta projekta: PZI	List: 11 List+: 12
	Sodelavec projektanta:	R. Breznik, die	E-1392						

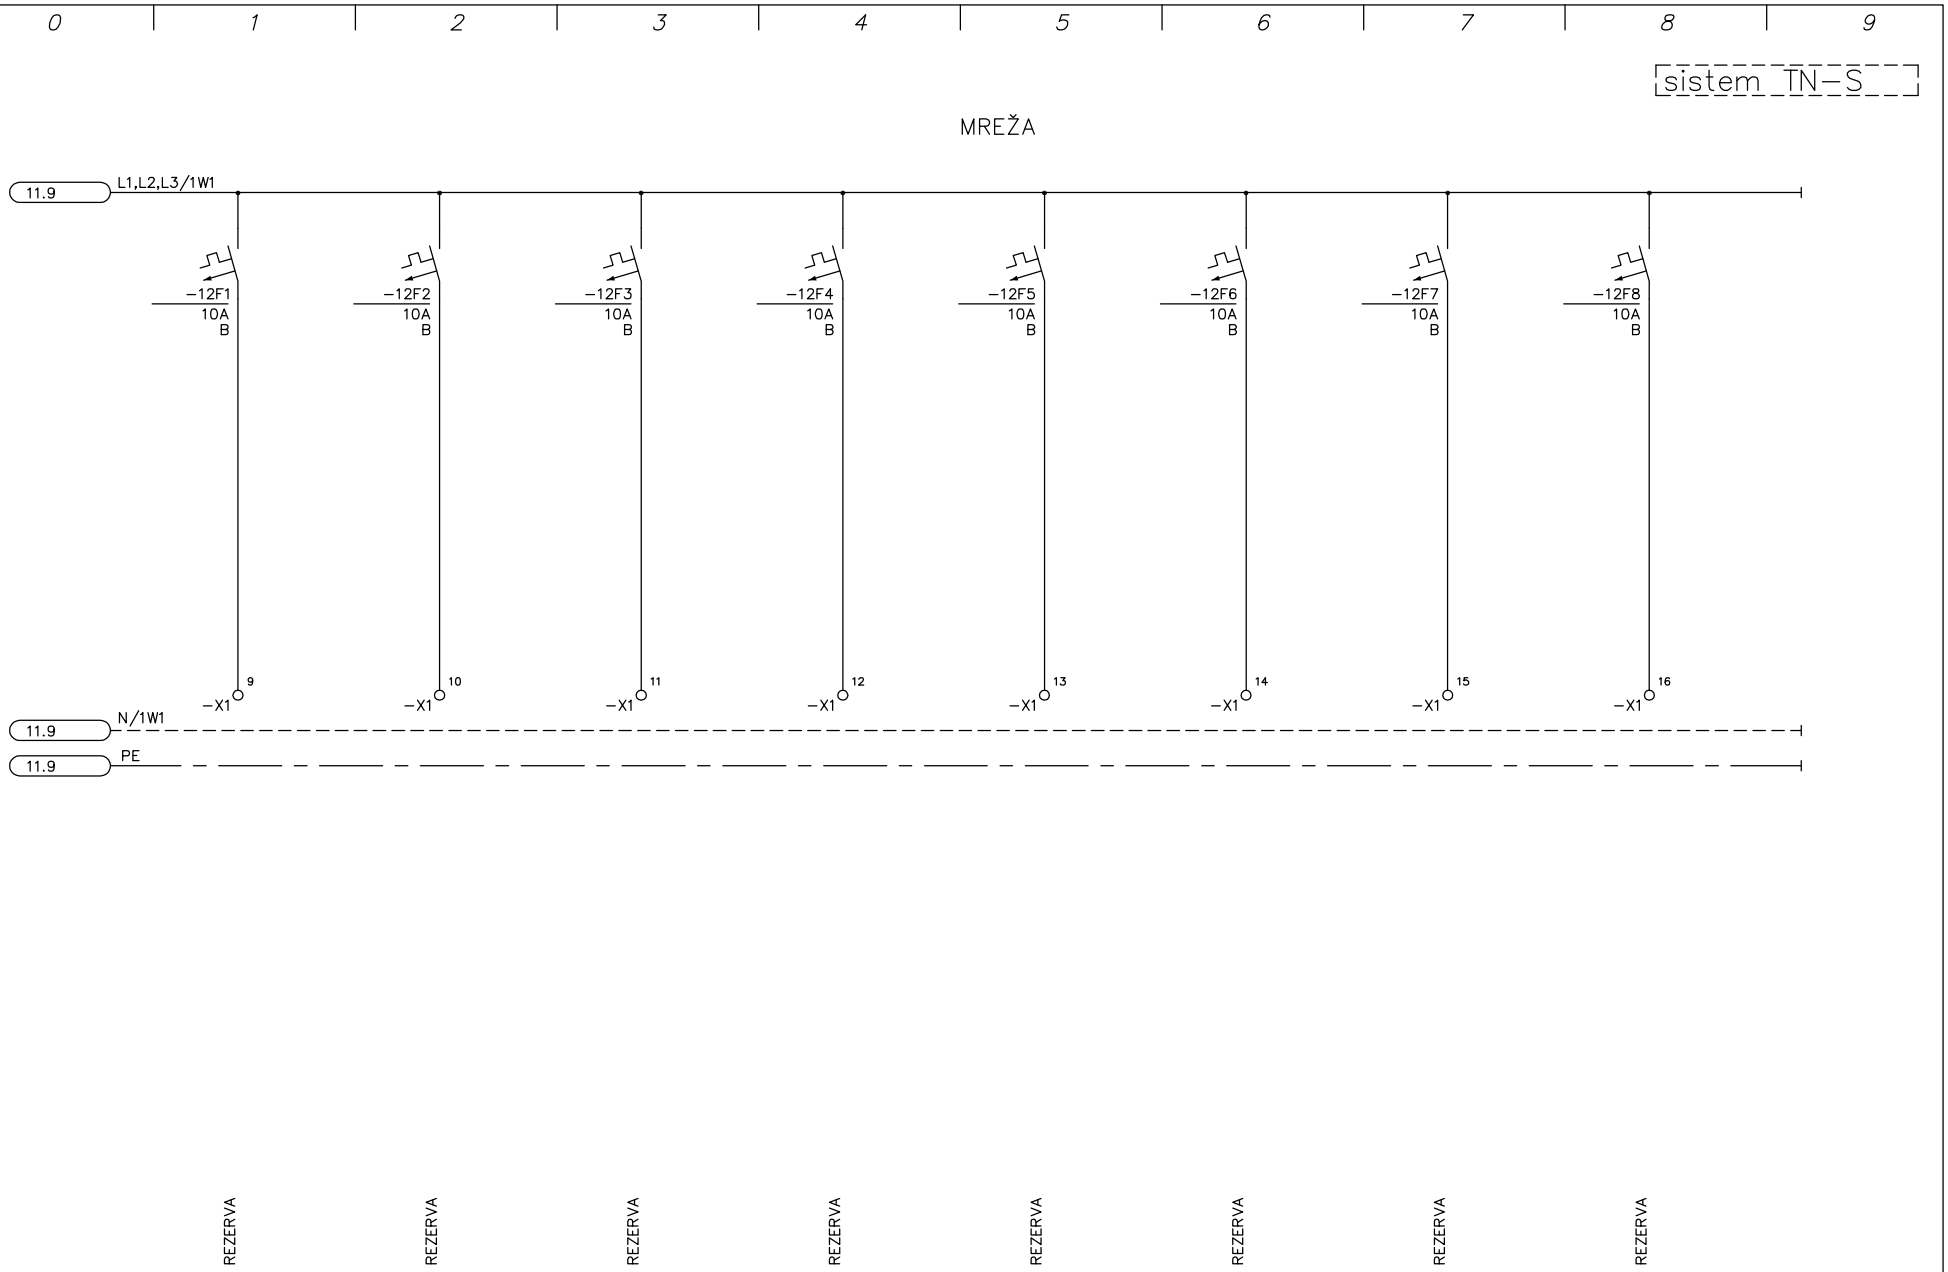


PROJEKTA Dominkoševa 10, 2000 MARIBOR	Datum:	06.2012	Ident. št.:	Podpis:	Vsebina risbe: enopolna shema razdelilnika RM-P1		Številka projekta: 01/2005	Številka načrta: 02/2012	Št. risbe: 16
	Odgovorni projektant:	R. Breznik, die	E-1392						
	Odgov. vodja projekta:	J. Maleševič, udia	A-0272		Objekt: TEBER – NASELJE BREZ OVIR 03 – DOM STAREJŠIH – OBJEKT B	Del objekta:		Vrsta projekta: PZI	List: 12 List+: 21
	Sodelavec projektanta:	R. Breznik, die	E-1392						

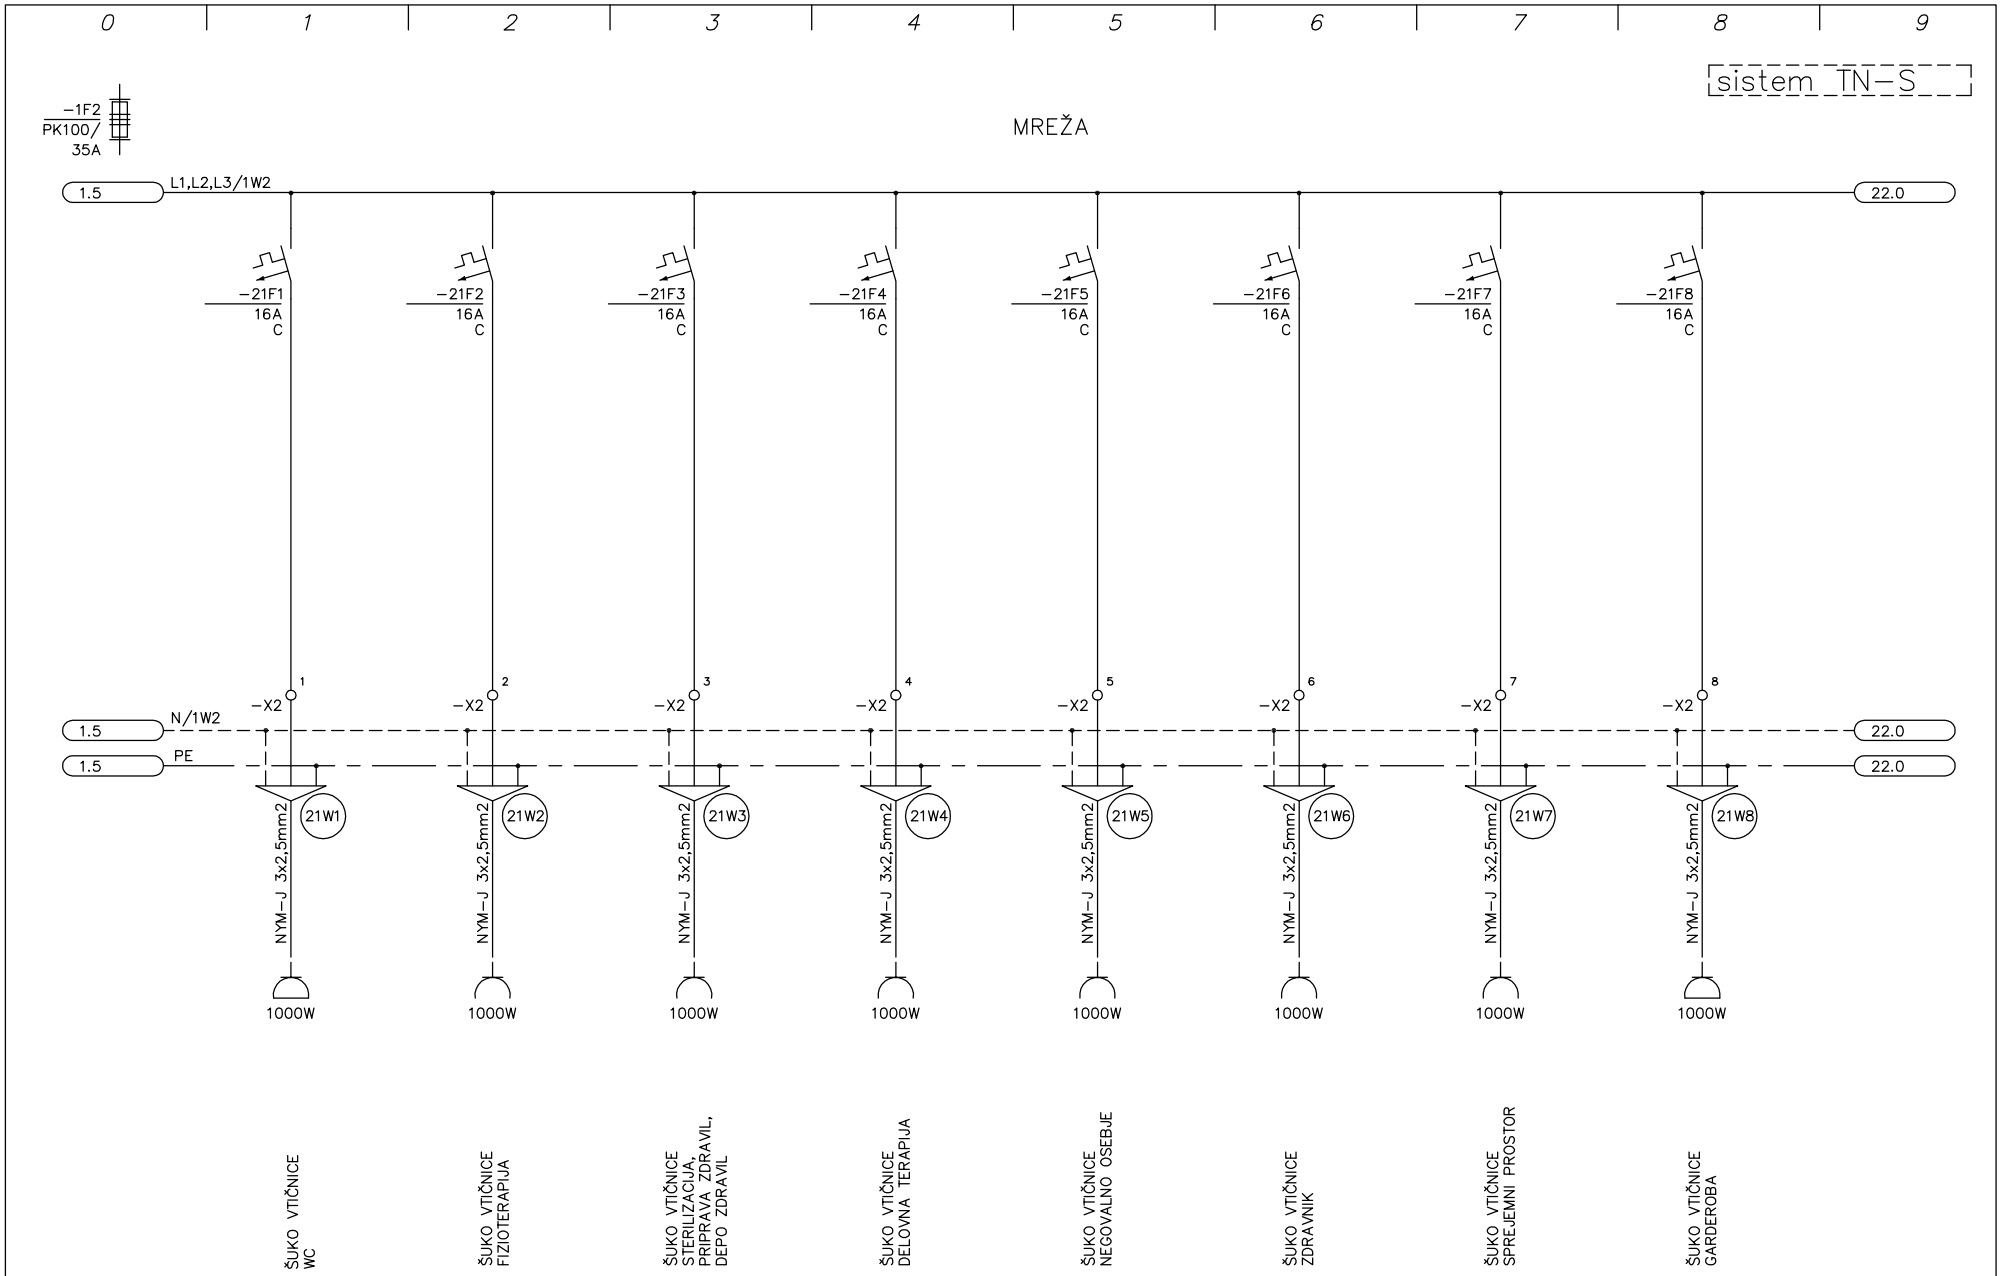


PROJEKTA	Datum: 06.2012	Ident. št.:	Podpis:	Vsebina risbe: enopolna shema razdelilnika RM-P1		Številka projekta: 01/2005	Številka načrta: 02/2012	Št. risbe: 16
Dominkoševa 10, 2000 MARIBOR	Odgovorni projektant: R. Breznik, die	E-1392						
	Odgov vodja projekta: J. Maleševič, udia	A-0272		Objekt: TEBER – NASELJE BREZ OVIR 03 – DOM STAREJŠIH – OBJEKT B	Del objekta:		Vrsta projekta: PZI	List: 21
	Sodelavec projektanta: R. Breznik, die	E-1392						List+: 22

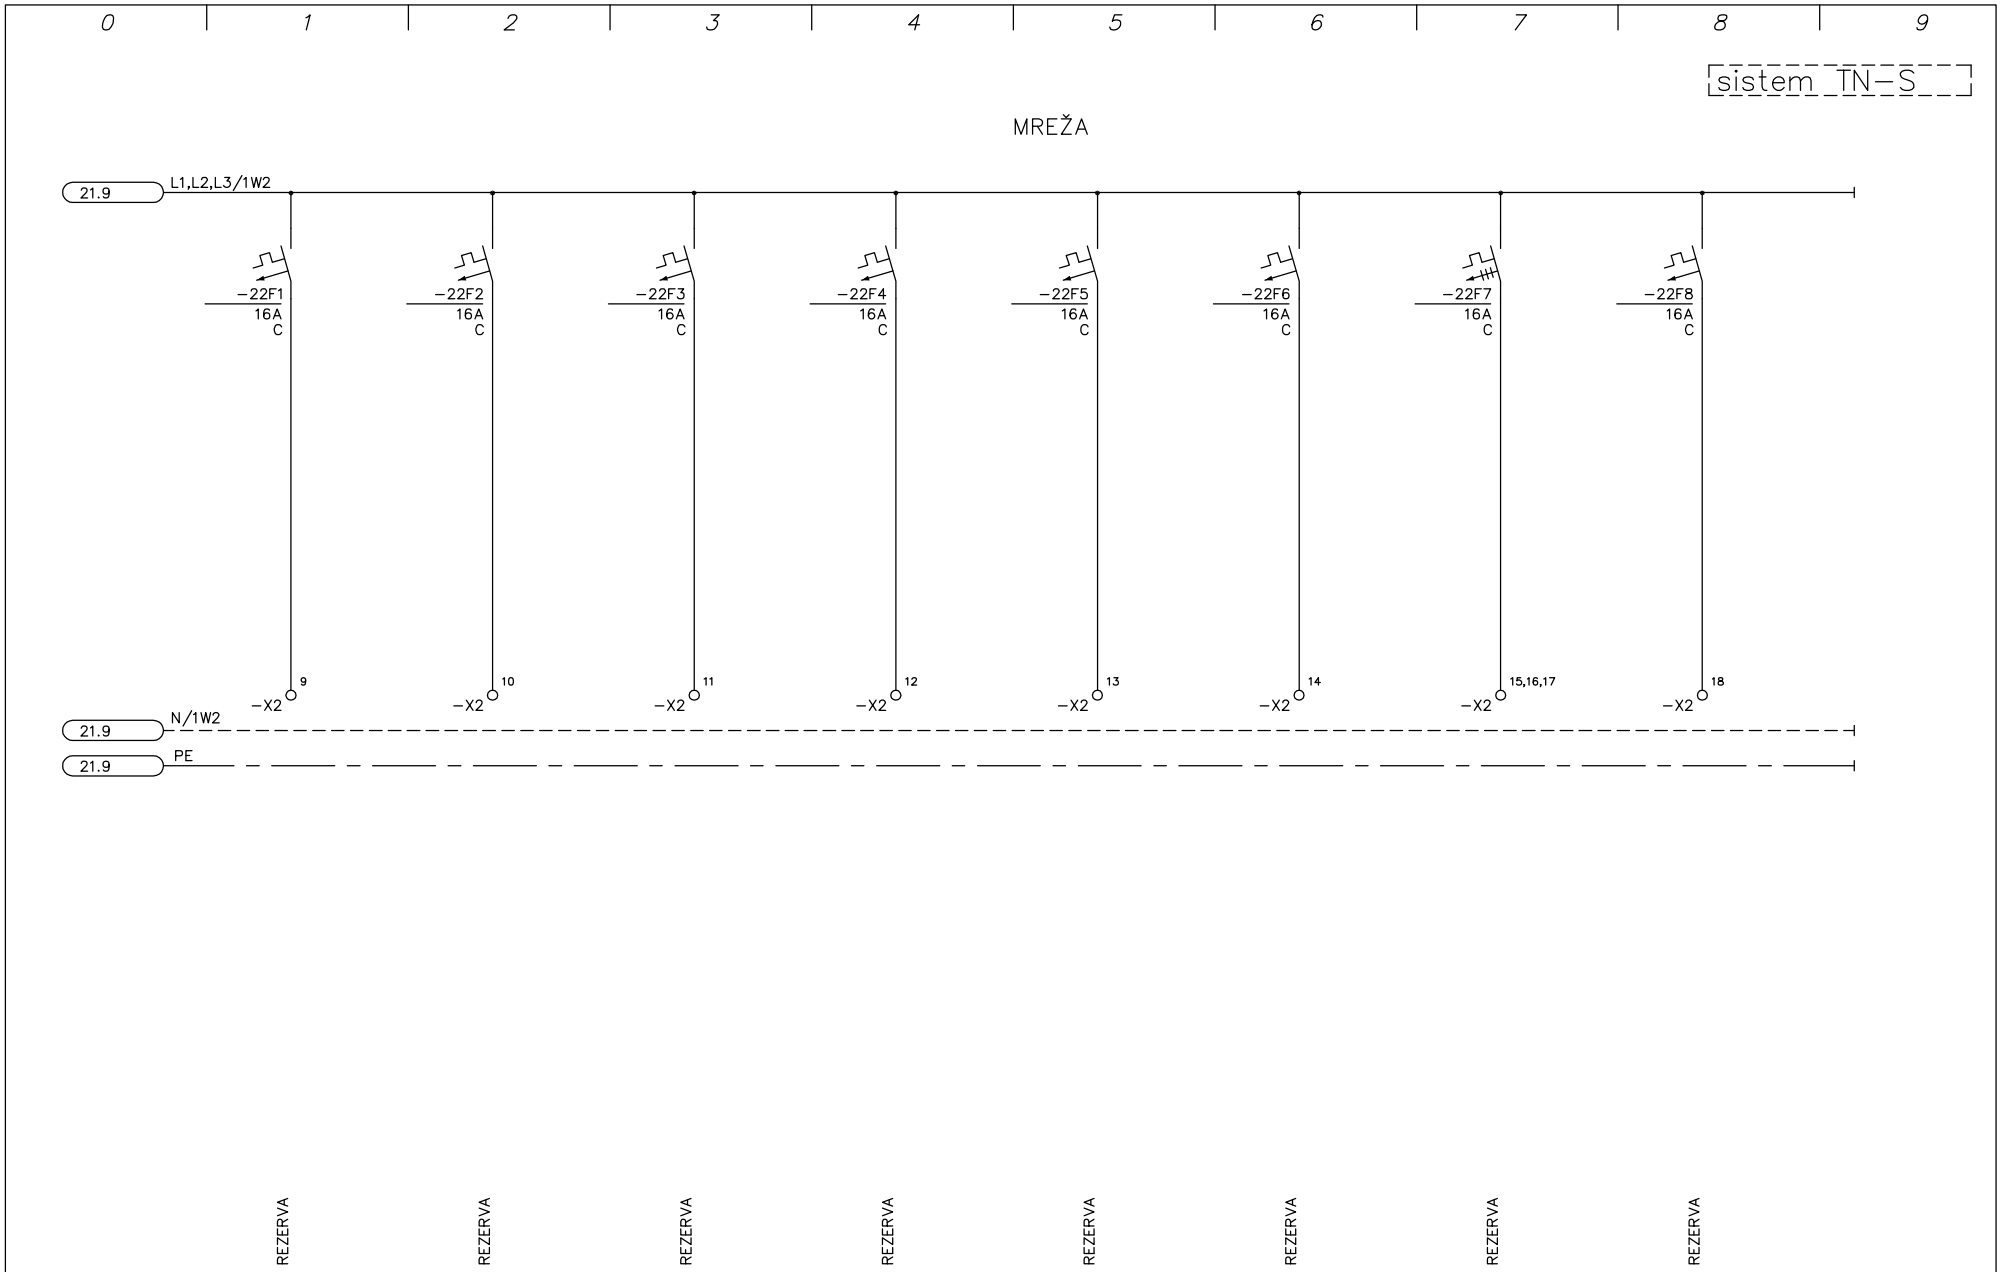

PROJEKTA Dominkoševa 10, 2000 MARIBOR	Datum:	06.2012	Ident. št.:	Podpis:	Vsebina risbe: enopolna shema razdelilnika RM-P1		Številka projekta: 01/2005	Številka načrta: 02/2012	Št. risbe: 16
	Odgovorni projektant:	R. Breznik, die	E-1392						
	Odgov vodja projekta:	J. Maleševič, udia	A-0272		Objekt: TEBER – NASELJE BREZ OVIR 03 – DOM STAREJŠIH – OBJEKT B	Del objekta:		Vrsta projekta: PZI	List: 22
	Sodelavec projektanta:	R. Breznik, die	E-1392						List+: 41

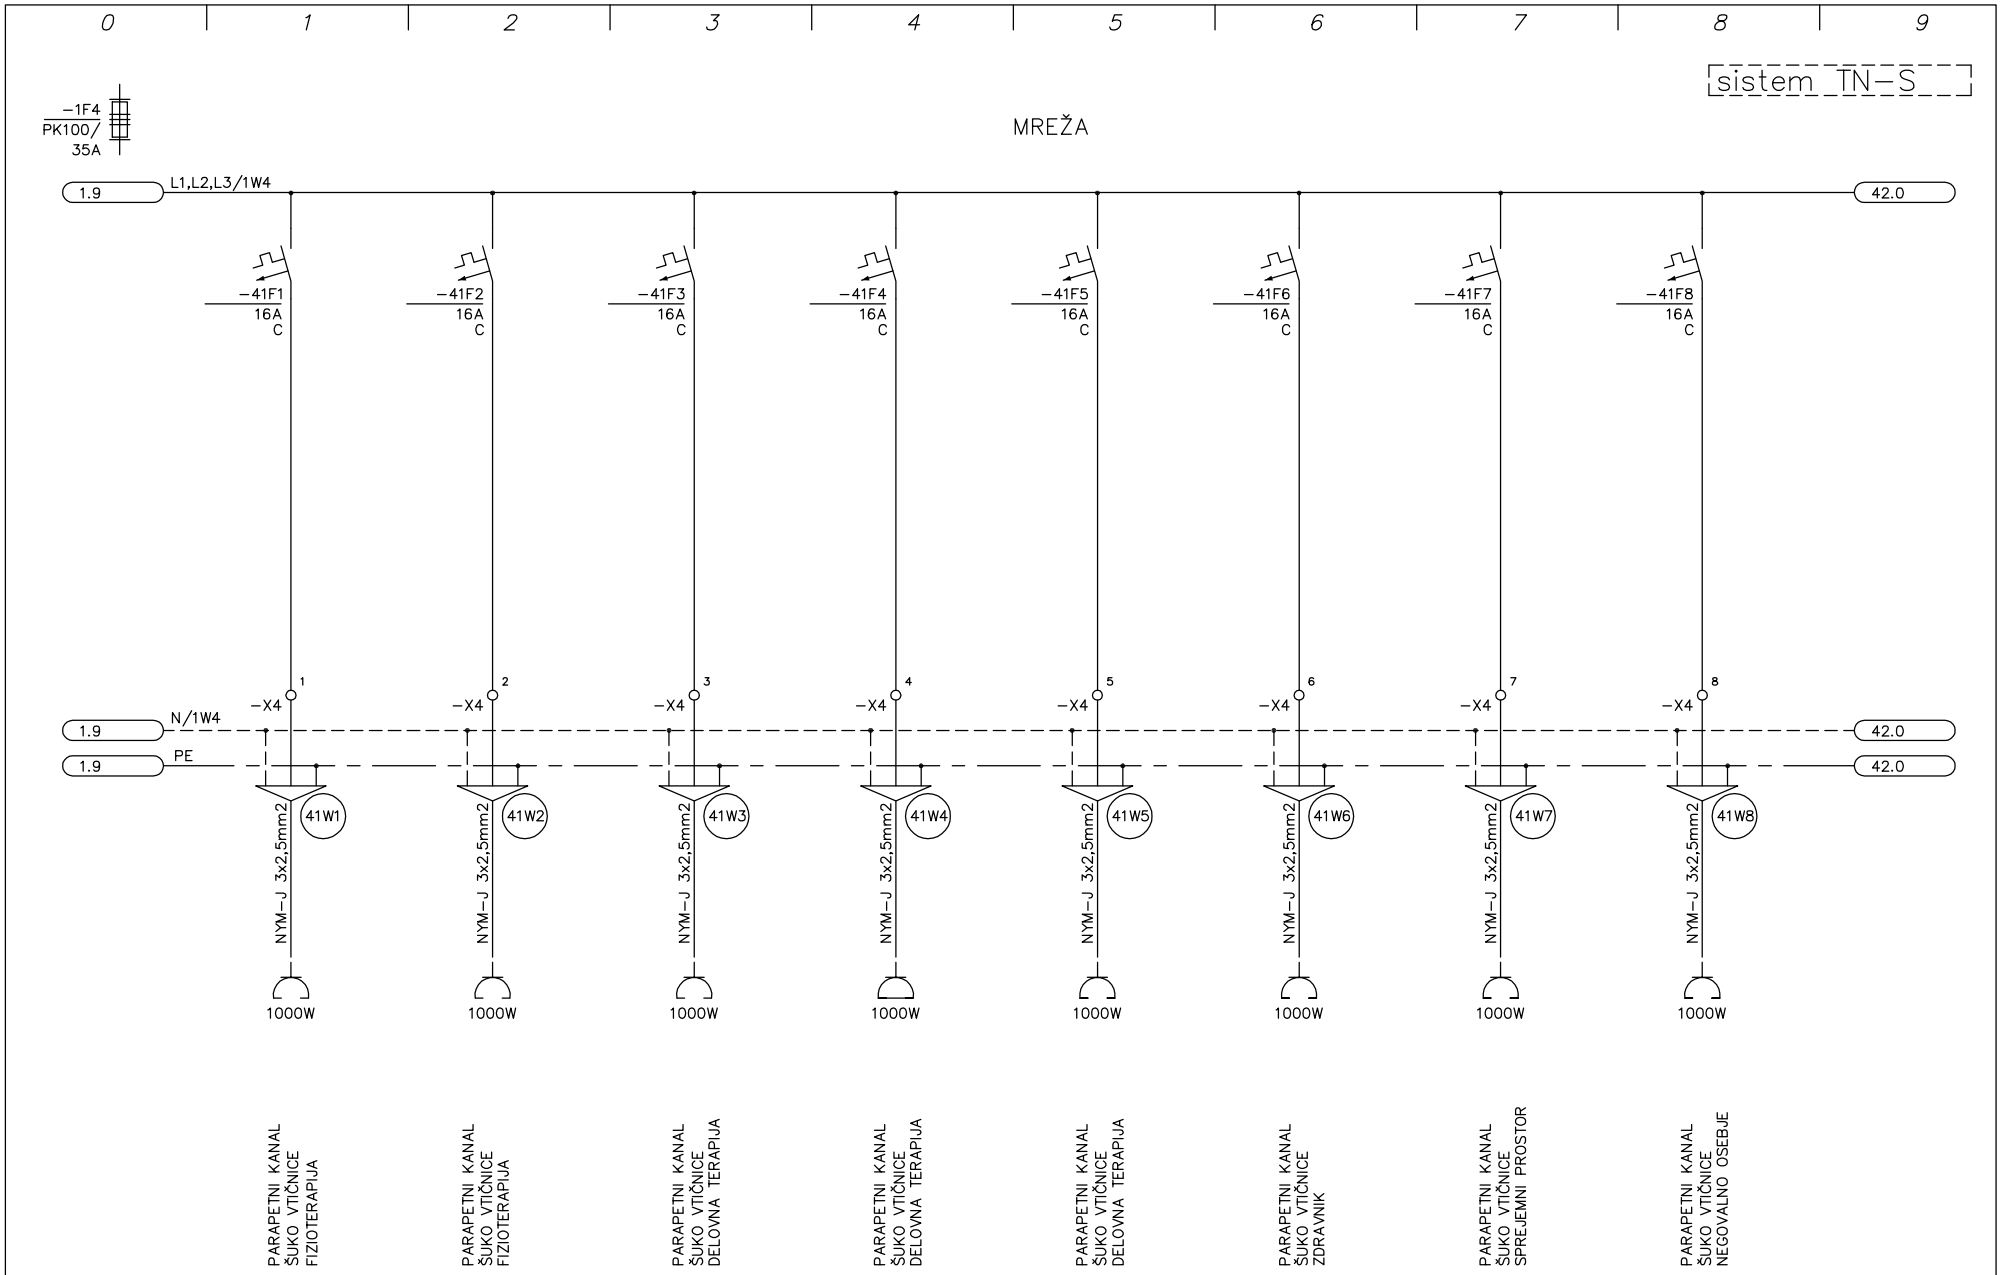

PROJEKTA Dominkoševa 10, 2000 MARIBOR	Datum:	06.2012	Ident. št.:	Podpis:	Vsebina risbe: enopolna shema razdelilnika RM-P1		Številka projekta: 01/2005	Številka načrta: 02/2012	Št. risbe: 16
	Odgovorni projektant:	R. Breznik, die	E-1392						
	Odgov. vodja projekta:	J. Maleševič, udia	A-0272		Objekt: TEBER – NASELJE BREZ OVIR 03 – DOM STAREJŠIH – OBJEKT B	Del objekta:		Vrsta projekta: PZI	List: 41 List+: 42
	Sodelavec projektanta:	R. Breznik, die	E-1392						

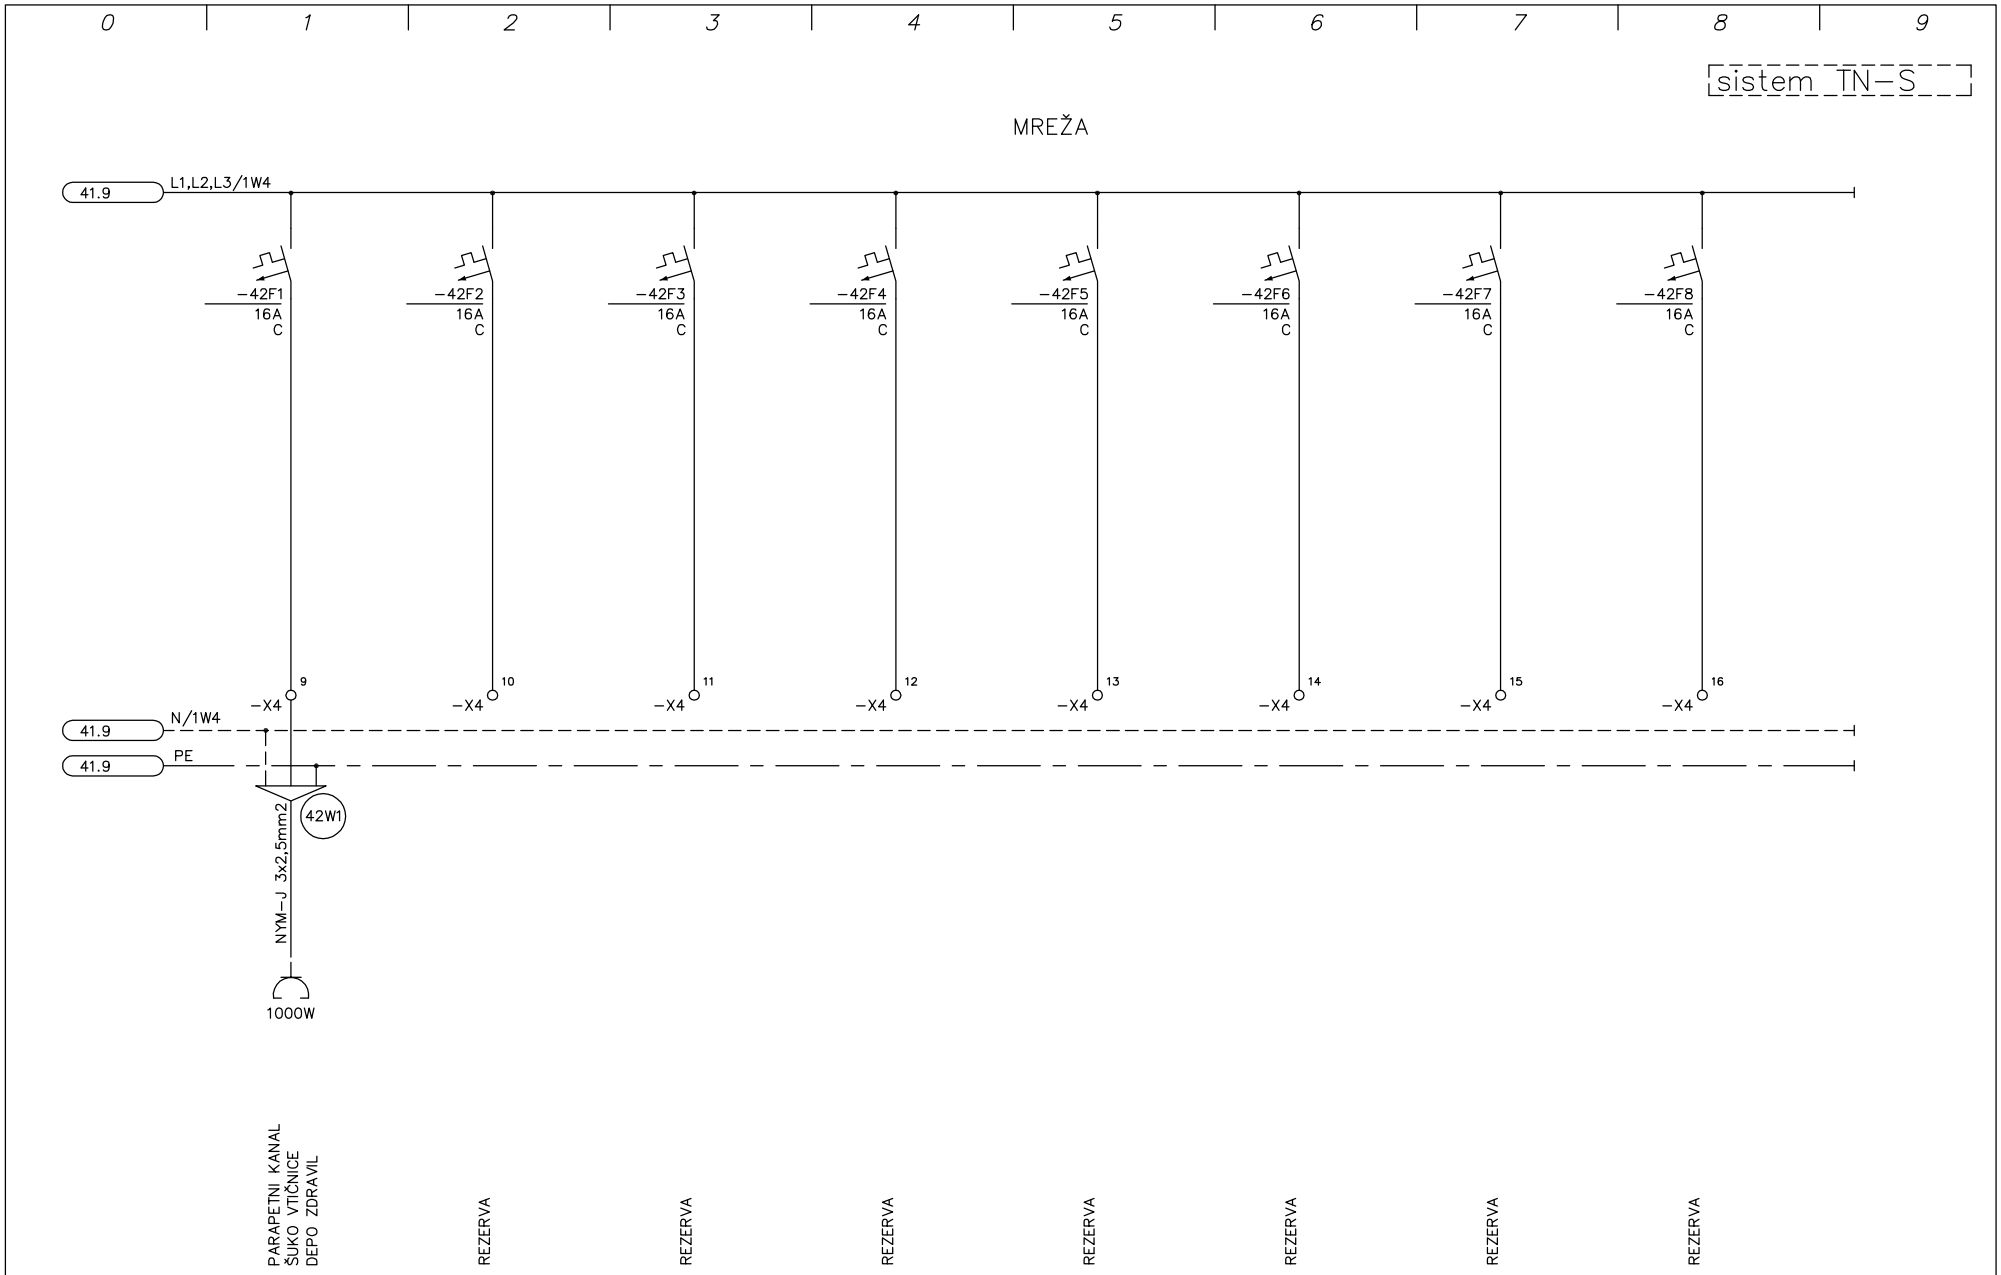

PROJEKTA	Datum:	06.2012	Ident. št.:	Podpis:	Vsebina risbe: enopolna shema razdelilnika RM-P1		Številka projekta: 01/2005	Številka načrta: 02/2012	Št. risbe: 16
Dominkoševa 10, 2000 MARIBOR	Odgovorni projektant:	R. Breznik, die	E-1392						
	Odgov vodja projekta:	J. Maleševič, udia	A-0272		Objekt: TEBER – NASELJE BREZ OVIR 03 – DOM STAREJŠIH – OBJEKT B	Del objekta:		Vrsta projekta: PZI	List: 42
	Sodelavec projektanta:	R. Breznik, die	E-1392						List+: --