
0 1 2 3 4 5 6 7 8 9

sistem TN-S

AGREGAT

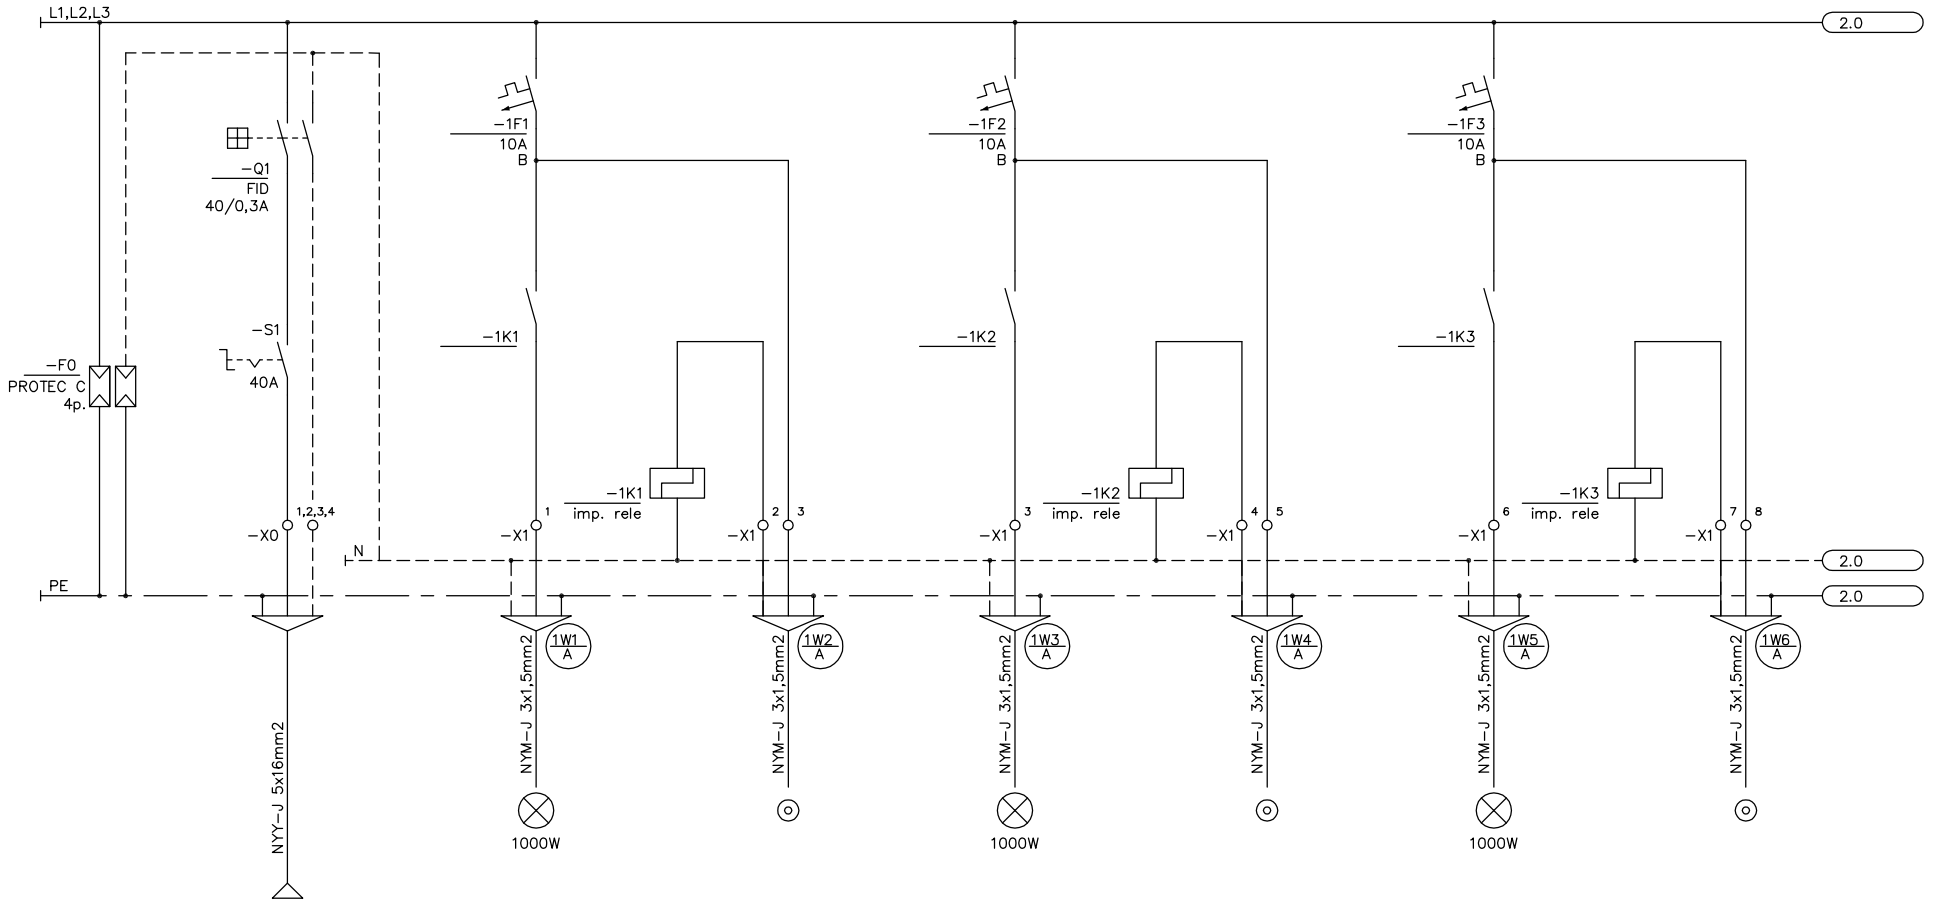


Pk= 10000W
cos fi= 0,9
U= 400V
Ik= 15A

PROJEKTA Dominkoševa 10, 2000 MARIBOR	Datum: 06.2012	Ident. št.:	Podpis:	Vsebina risbe: enopolna shema razdelilnika RA−P1		Številka projekta: 01/2005	Številka načrta: 01/2012	Št. risbe: 17
	Odgovorni projektant: R. Breznik, die	E−1392						
	Odgov vodja projekta: J. Malešević, udia	A−0272		Objekt: TEBER − NASELJE BREZ OVIR 02 − DOM STAREJŠIH − OBJEKT A	Del objekta:		Vrsta projekta: PZI	List: 1
	Sodelavec projektanta: R. Breznik, die	E−392						List+: 2

0 1 2 3 4 5 6 7 8 9

sistem TN-S

AGREGAT

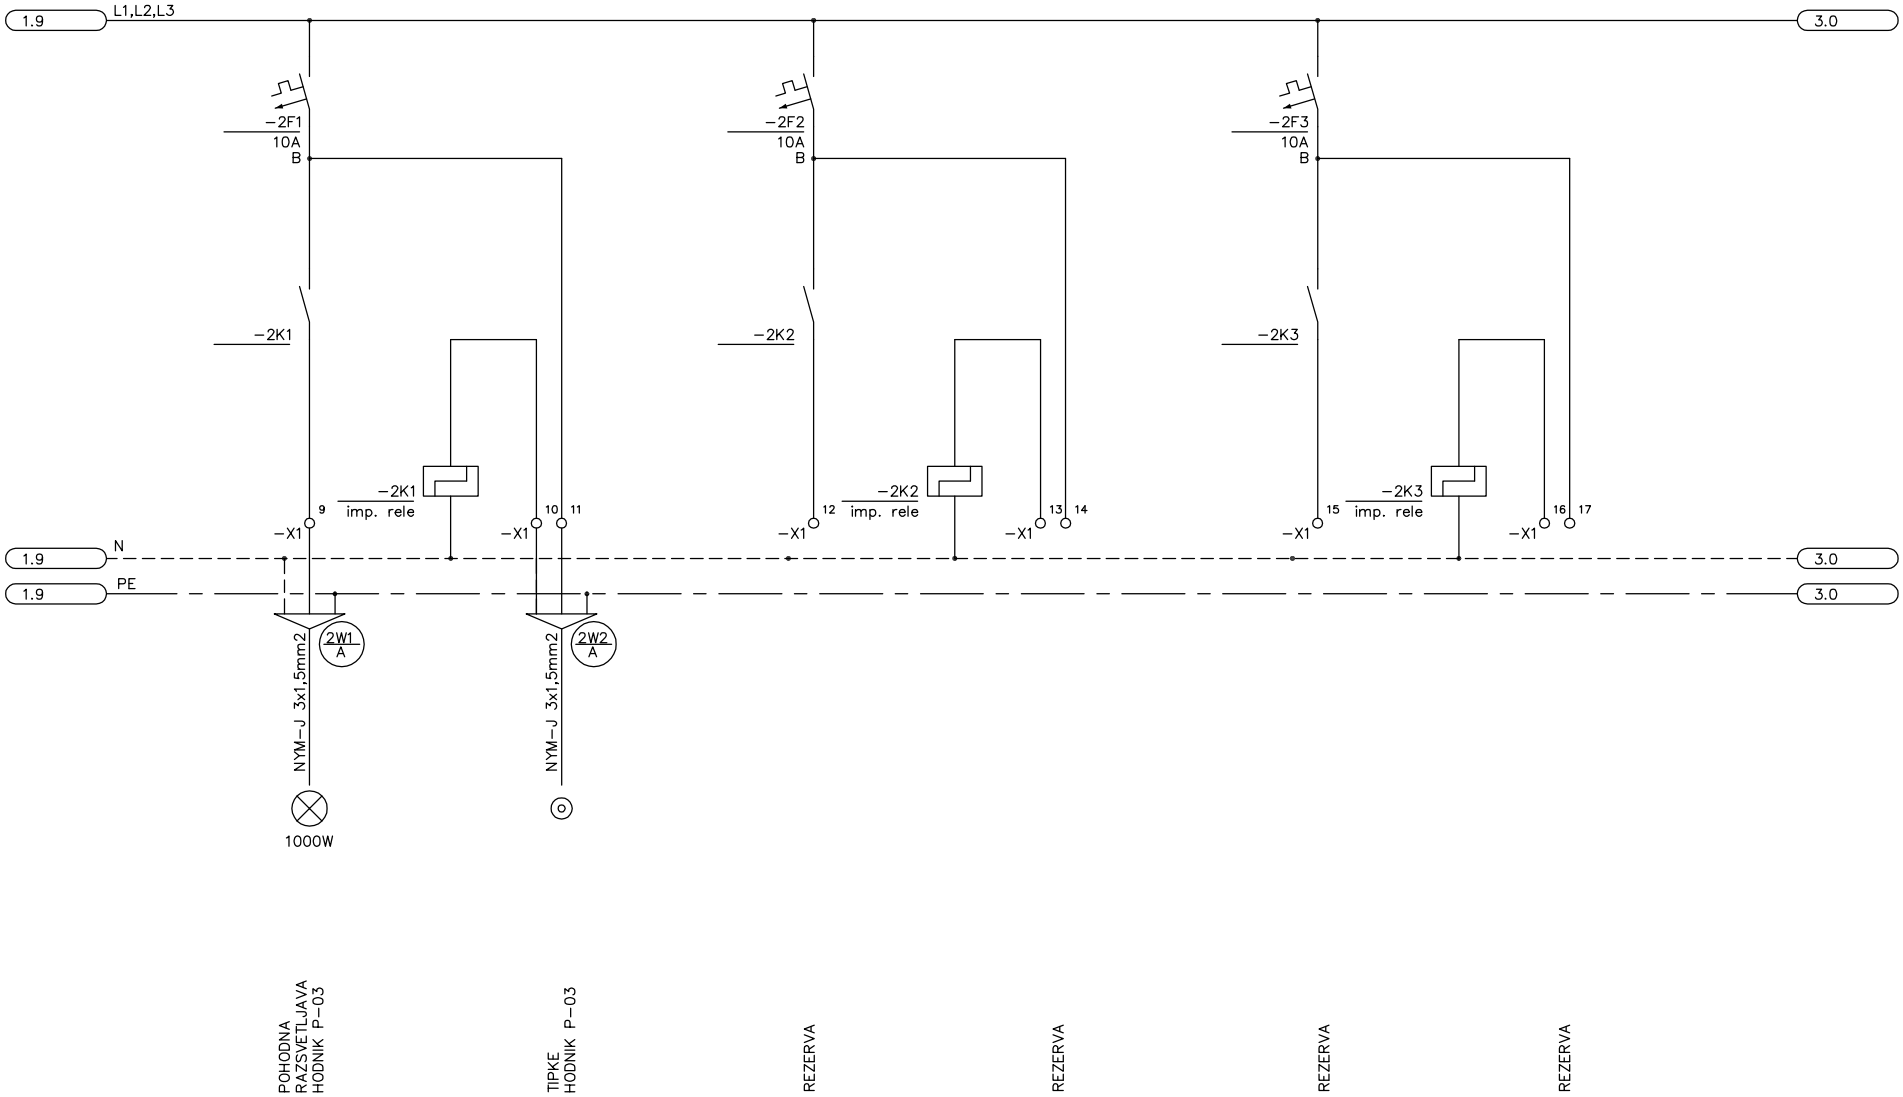


PROJEKTA Dominkoševa 10, 2000 MARIBOR	Datum:	06.2012	Ident. št.:	Podpis:	Vsebina risbe: enopolna shema razdelilnika RA-P1		Številka projekta: 01/2005	Številka načrta: 01/2012	Št. risbe: 17
	Odgovorni projektant:	R. Breznik, die	E-1392						
	Odgov vodja projekta:	J. Maleševič, udia	A-0272		Objekt: TEBER – NASELJE BREZ OVIR 02 – DOM STAREJŠIH – OBJEKT A	Del objekta:		Vrsta projekta: PZI	List: 2
	Sodelavec projektanta:	R. Breznik, die	E-392						List+: 3

0 1 2 3 4 5 6 7 8 9

sistem TN-S

AGREGAT

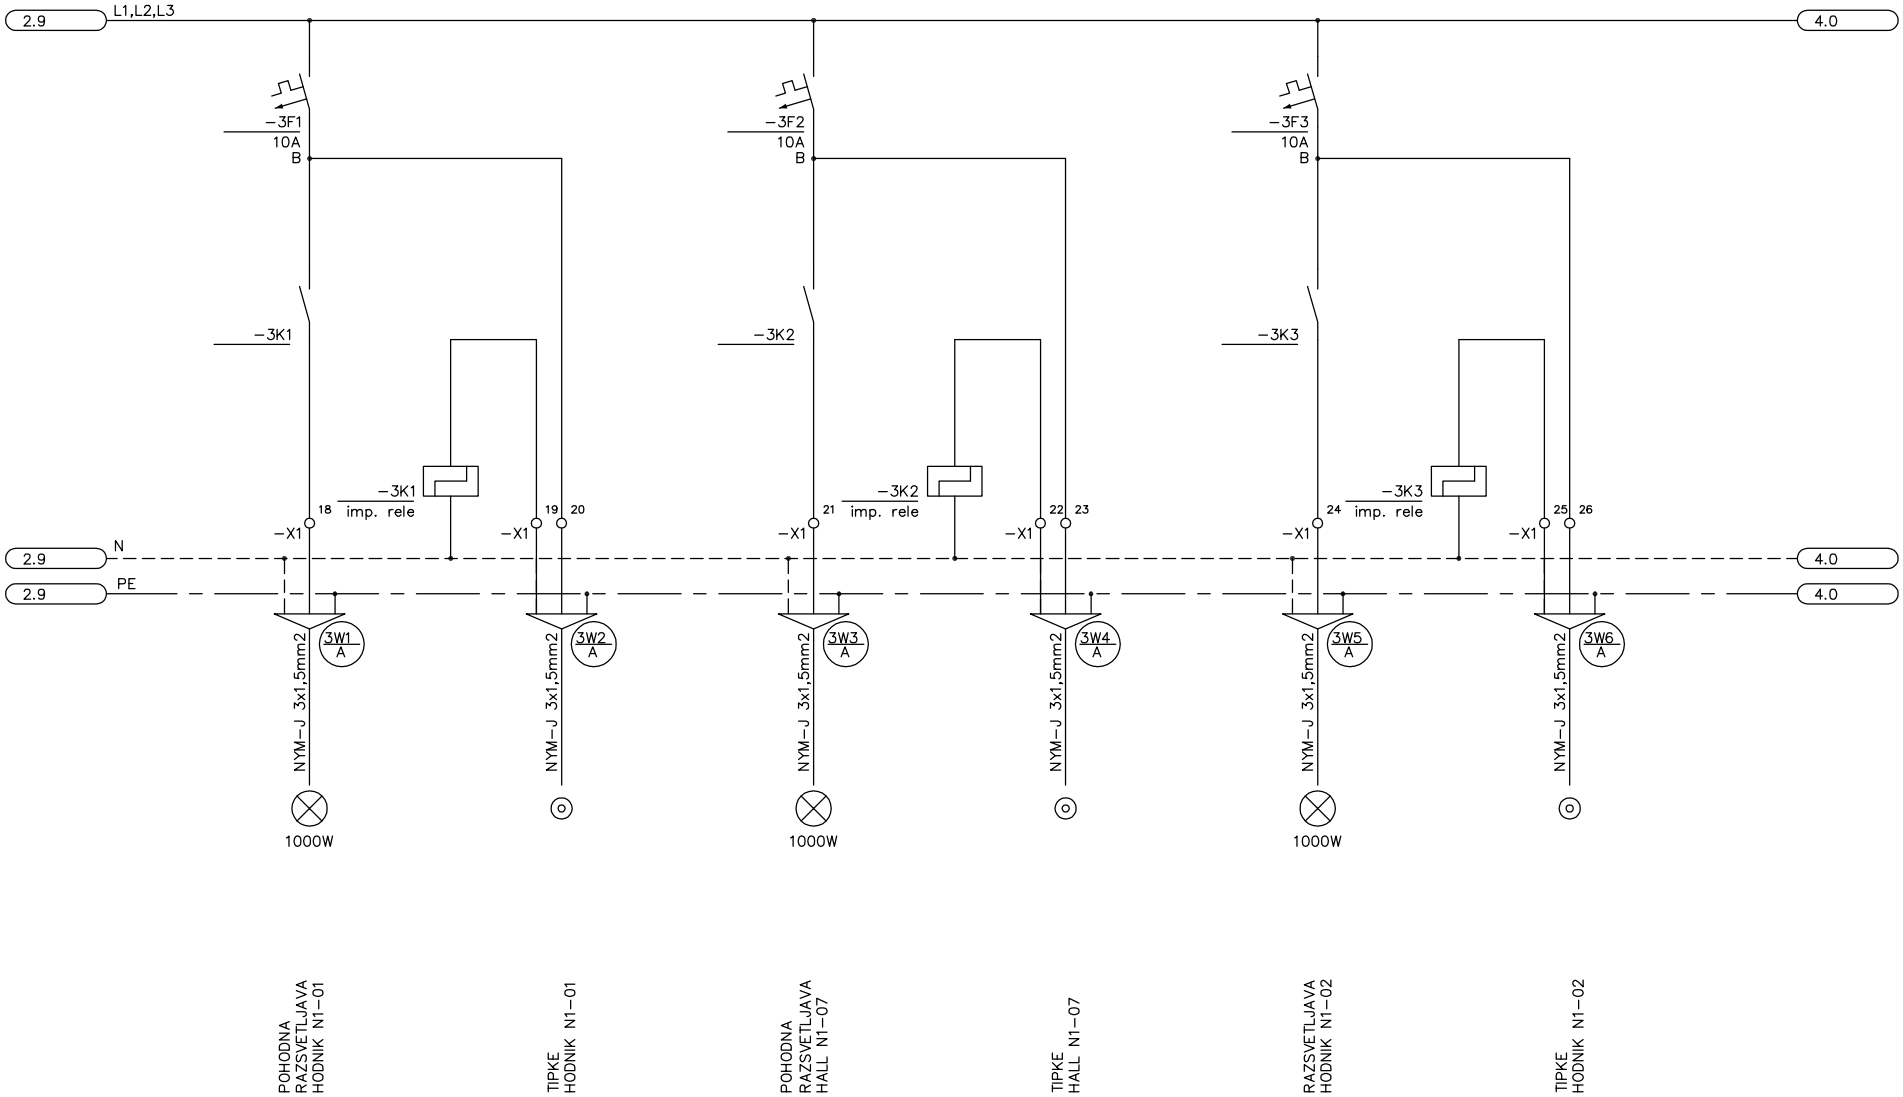


PROJEKTA	Datum:	06.2012	Ident. št.:	Podpis:	Vsebina risbe: enopolna shema razdelilnika RA-P1		Številka projekta: 01/2005	Številka načrta: 01/2012	Št. risbe: 17
Dominkoševa 10, 2000 MARIBOR	Odgovorni projektant:	R. Breznik, die	E-1392						
	Odgov vodja projekta:	J. Maleševič, udia	A-0272		Objekt: TEBER – NASELJE BREZ OVIR 02 – DOM STAREJŠIH – OBJEKT A	Del objekta:		Vrsta projekta: PZI	List: 3
	Sodelavec projektanta:	R. Breznik, die	E-392						List+: 4

0 | 1 | 2 | 3 | 4 | 5 | 6 | 7 | 8 | 9

sistem TN-S

AGREGAT

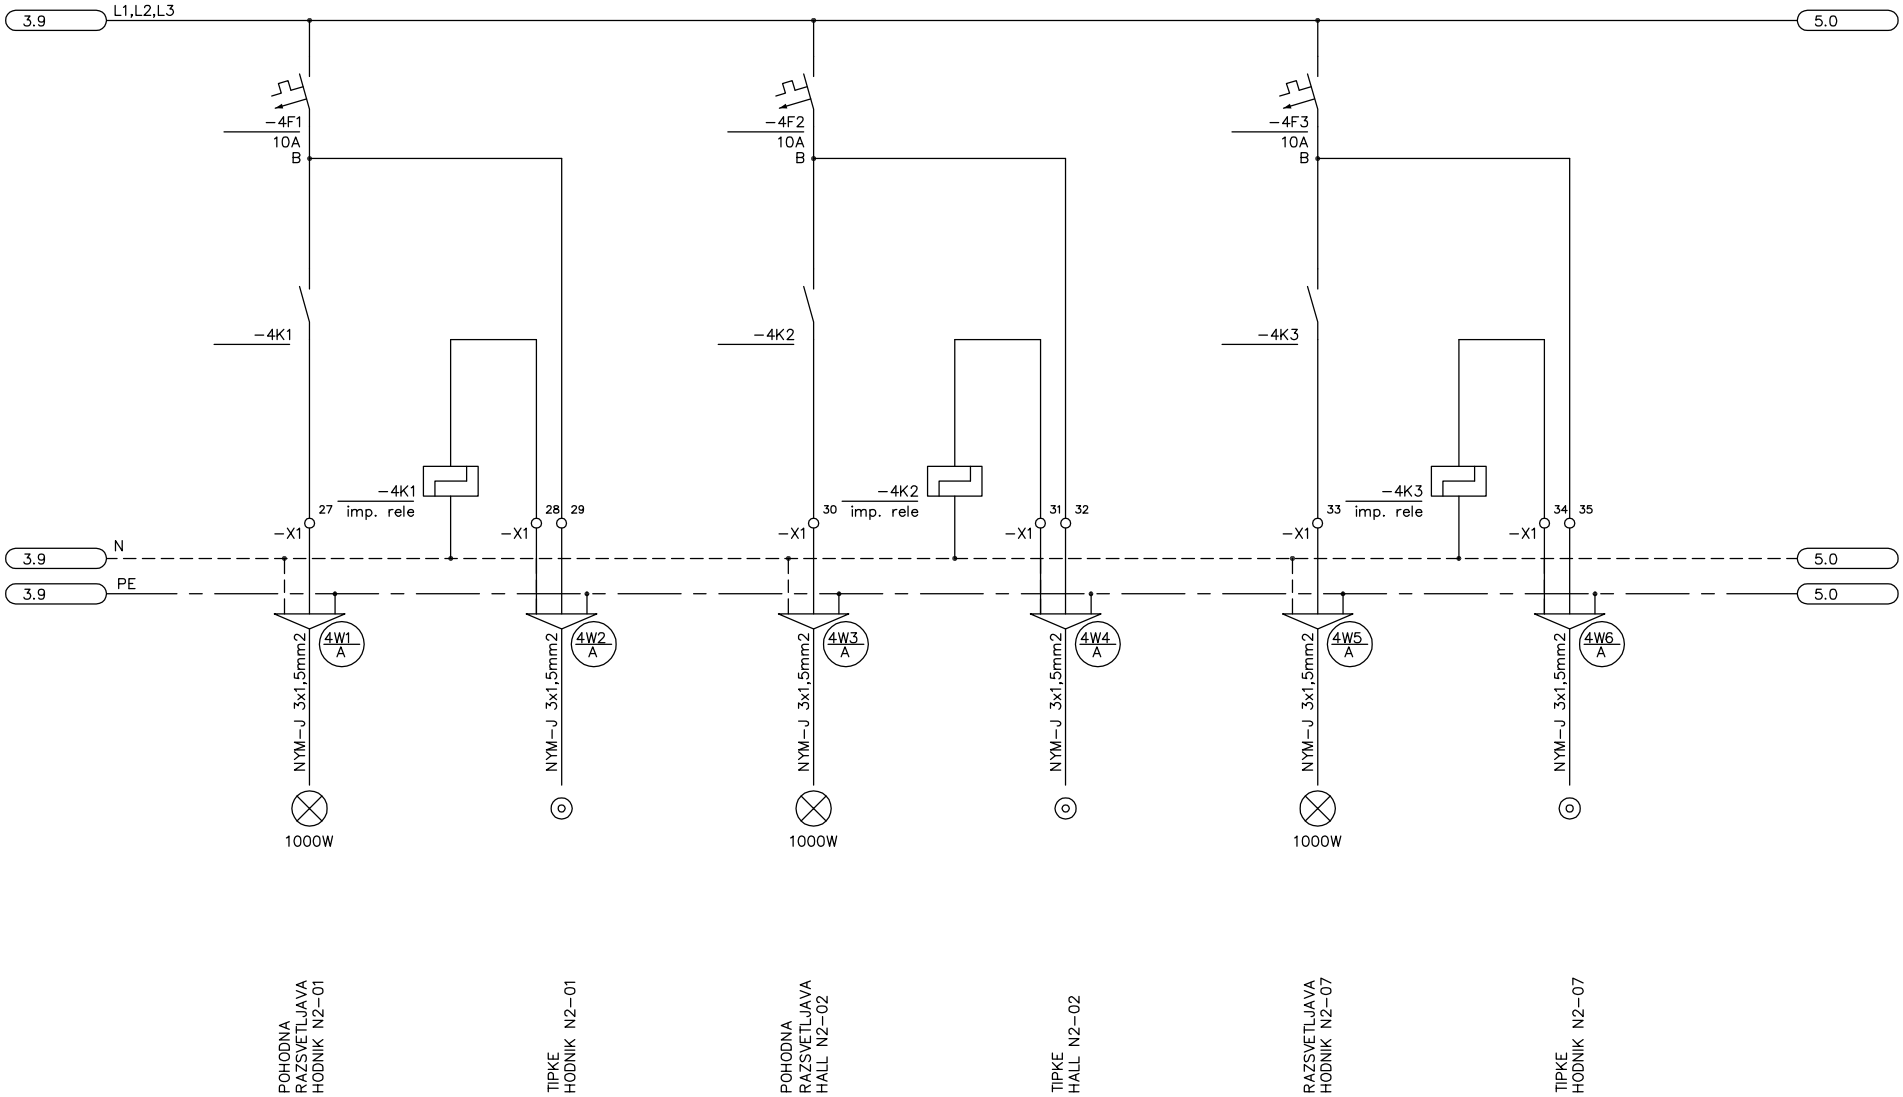


PROJEKTA Dominkoševa 10, 2000 MARIBOR	Datum:	06.2012	Ident. št.:	Podpis:	Vsebina risbe: enopolna shema razdelilnika RA-P1		Številka projekta: 01/2005	Številka načrta: 01/2012	Št. risbe: 17
	Odgovorni projektant:	R. Breznik, die	E-1392						
	Odgov vodja projekta:	J. Maleševič, udia	A-0272		Objekt: TEBER – NASELJE BREZ OVIR 02 – DOM STAREJŠIH – OBJEKT A	Del objekta:		Vrsta projekta: PZI	List: 4
	Sodelavec projektanta:	R. Breznik, die	E-392						List+: 5


0 | 1 | 2 | 3 | 4 | 5 | 6 | 7 | 8 | 9

sistem TN-S


AGREGAT

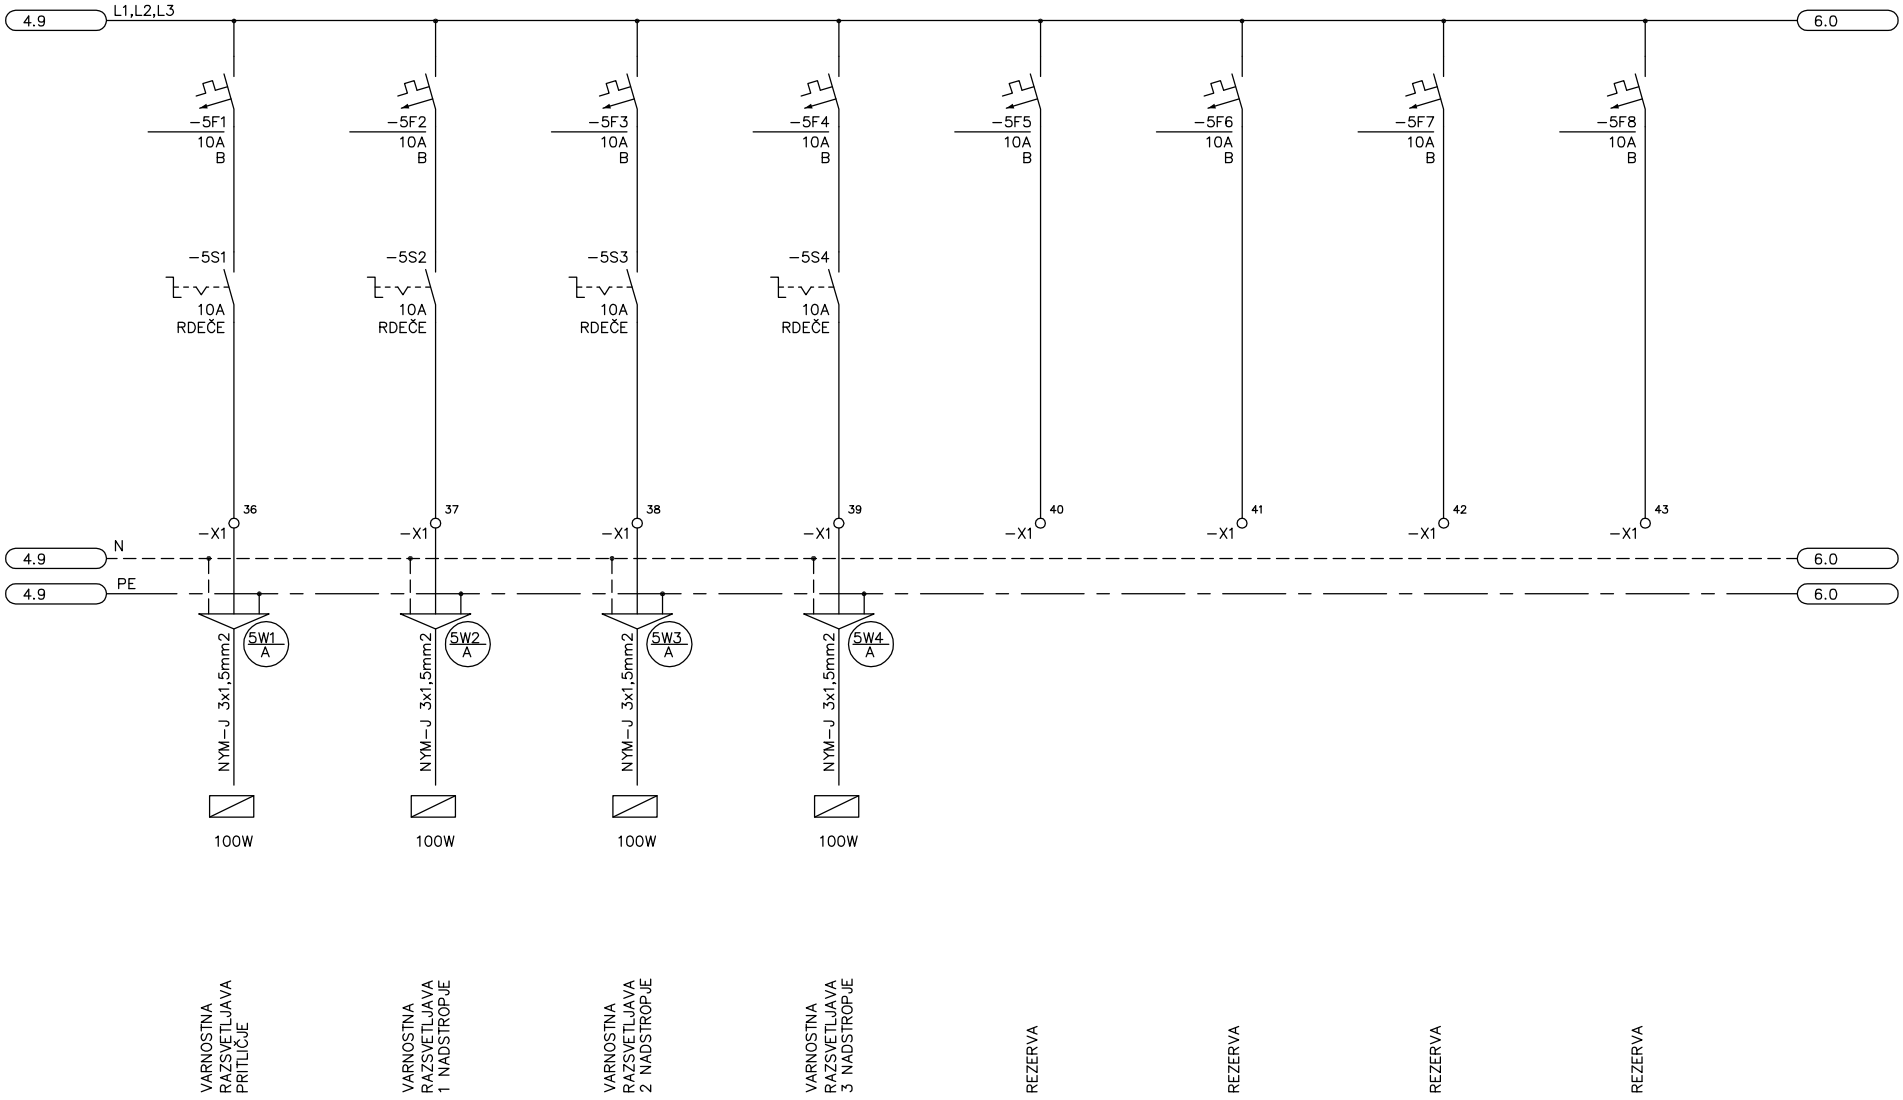

PROJEKTA Dominkoševa 10, 2000 MARIBOR	Datum:	06.2012	Ident. št.:	Podpis:	Vsebina risbe: enopolna shema razdelilnika RA-P1		Številka projekta: 01/2005	Številka načrta: 01/2012	Št. risbe: 17
	Odgovorni projektant:	R. Breznik, die	E-1392						
	Odgov. vodja projekta:	J. Maleševič, udia	A-0272		Objekt: TEBER – NASELJE BREZ OVIR 02 – DOM STAREJŠIH – OBJEKT A	Del objekta:		Vrsta projekta: PZI	List: 5
	Sodelavec projektanta:	R. Breznik, die	E-392						List+: 6

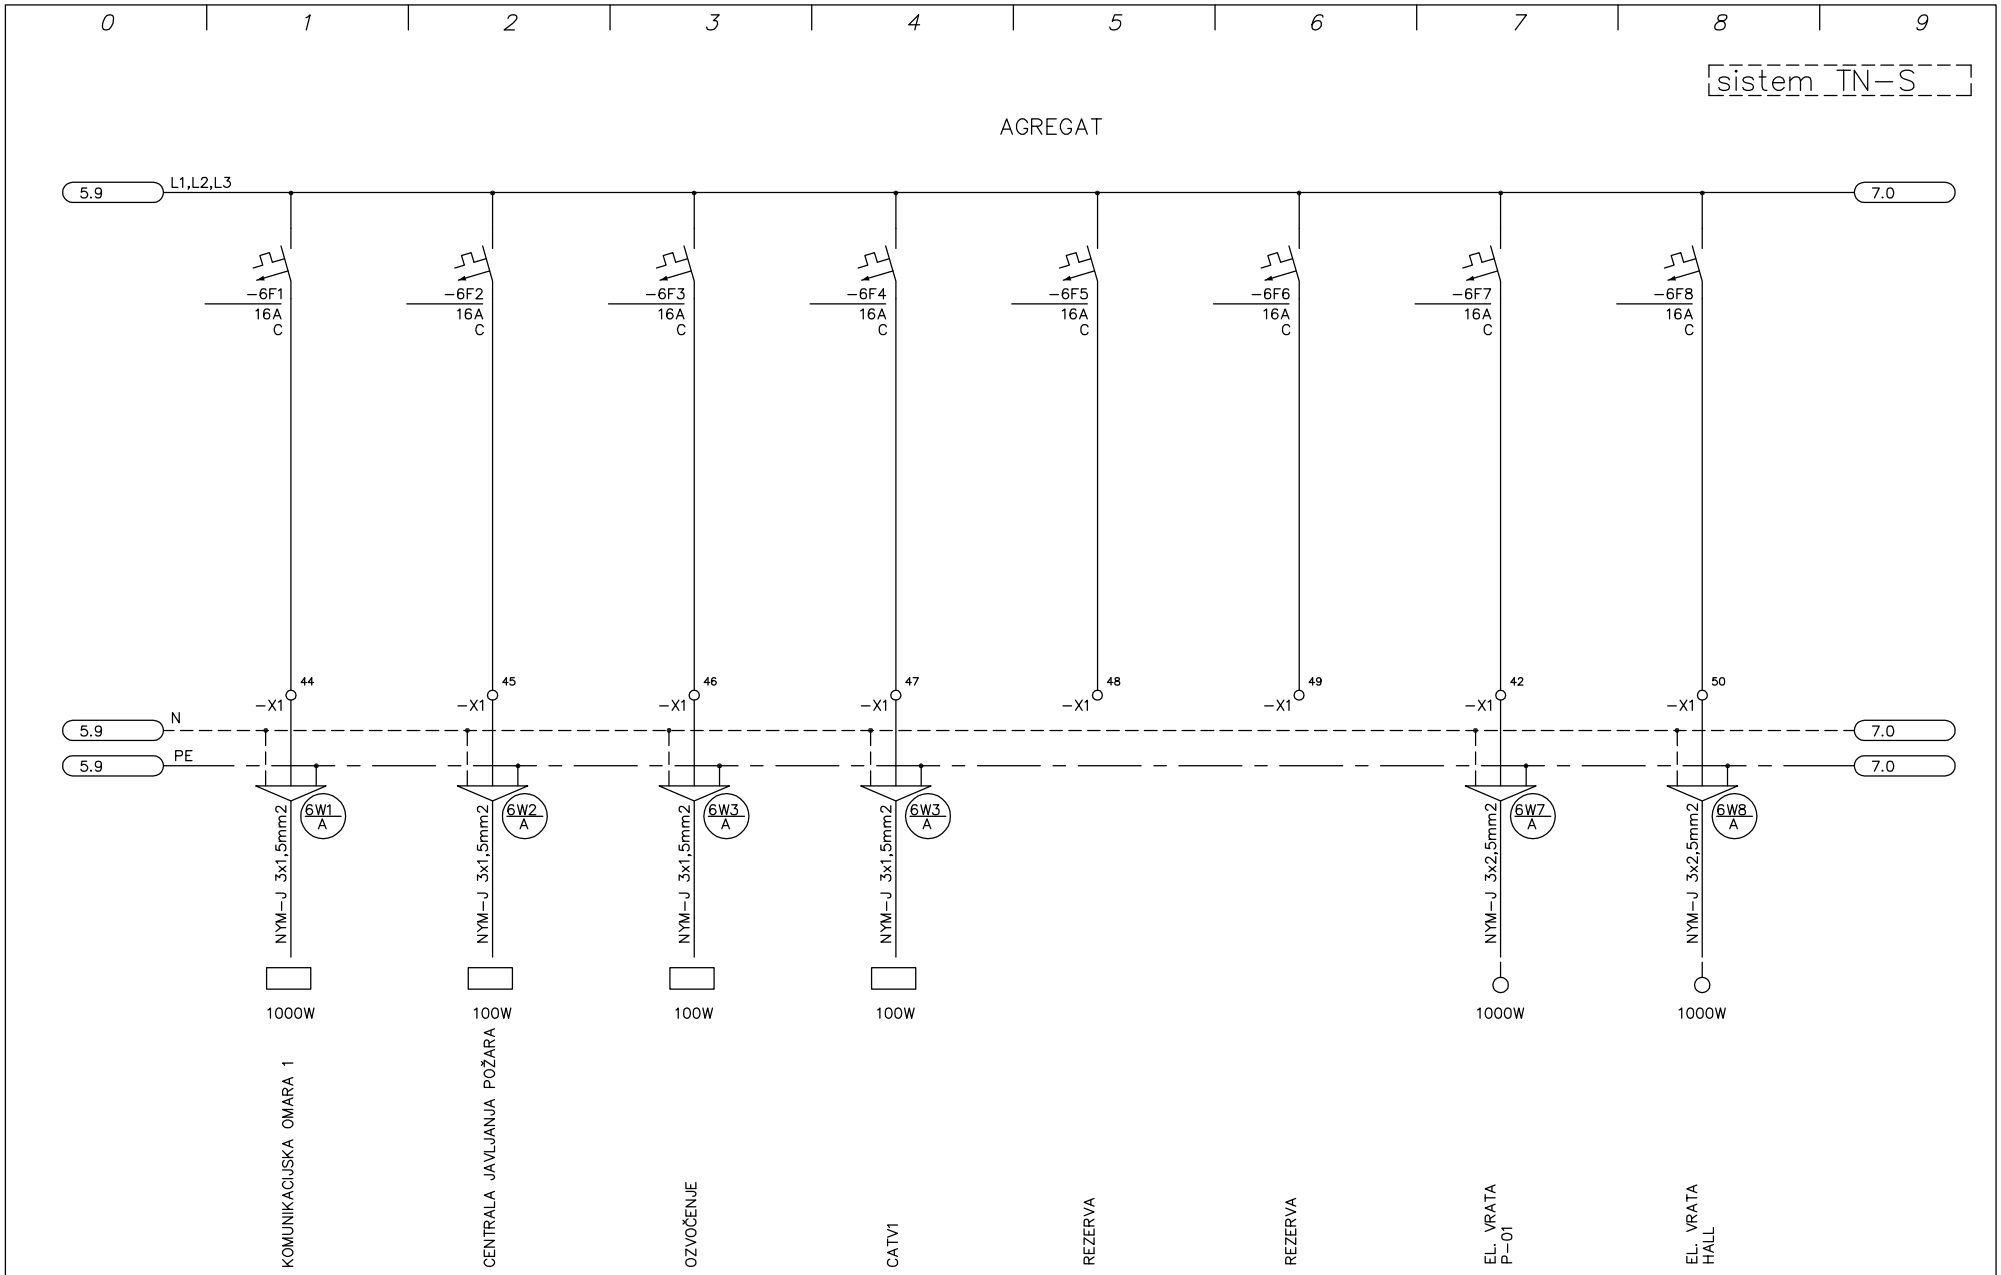

PROJEKTA	Datum:	06.2012	Ident. št.:	Podpis:	Vsebina risbe: enopolna shema razdelilnika RA-P1		Številka projekta: 01/2005	Številka načrta: 01/2012	Št. risbe: 17
Dominkoševa 10, 2000 MARIBOR	Odgovorni projektant:	R. Breznik, die	E-1392						
	Odgov vodja projekta:	J. Maleševič, udia	A-0272		Objekt: TEBER – NASELJE BREZ OVIR 02 – DOM STAREJŠIH – OBJEKT A	Del objekta:		Vrsta projekta: PZI	List: 6
	Sodelavec projektanta:	R. Breznik, die	E-392						List+: 7

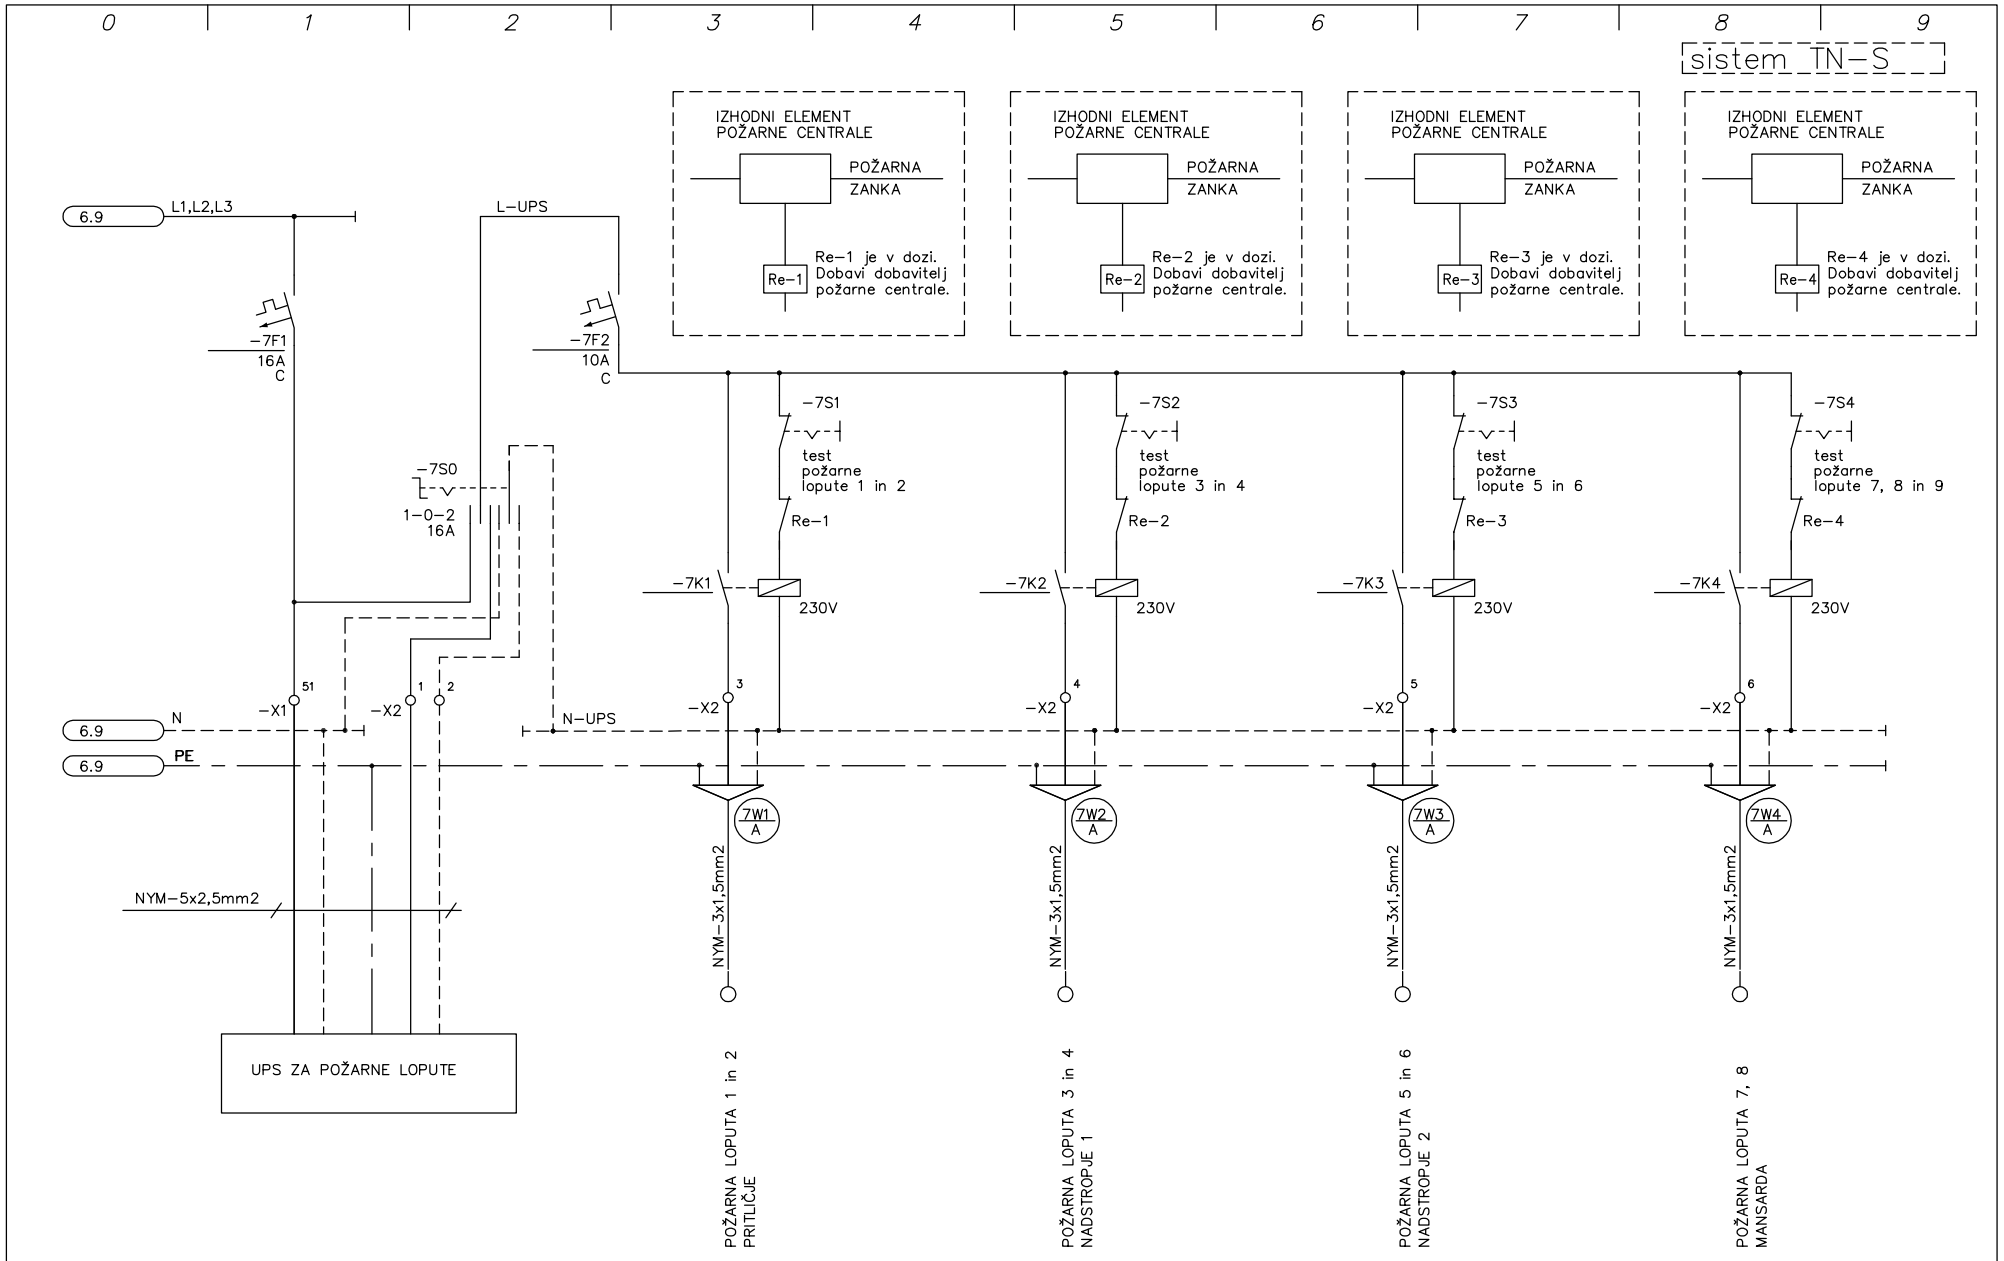

PROJEKTA Dominkoševa 10, 2000 MARIBOR	Datum:	06.2012	Ident. št.:	Podpis:	Vsebina risbe: enopolna shema razdelilnika RA-P1		Številka projekta: 01/2005	Številka načrta: 01/2012	Št. risbe: 17
	Odgovorni projektant:	R. Breznik, die	E-1392						
	Odgov vodja projekta:	J. Malešević, udia	A-0272		Objekt: TEBER – NASELJE BREZ OVIR 02 – DOM STAREJŠIH – OBJEKT A	Del objekta:		Vrsta projekta: PZI	List: 7
	Sodelavec projektanta:	R. Breznik, die	E-392						List+: ––