
0 1 2 3 4 5 6 7 8 9


sistem TN-S

RM-P2
MREŽA

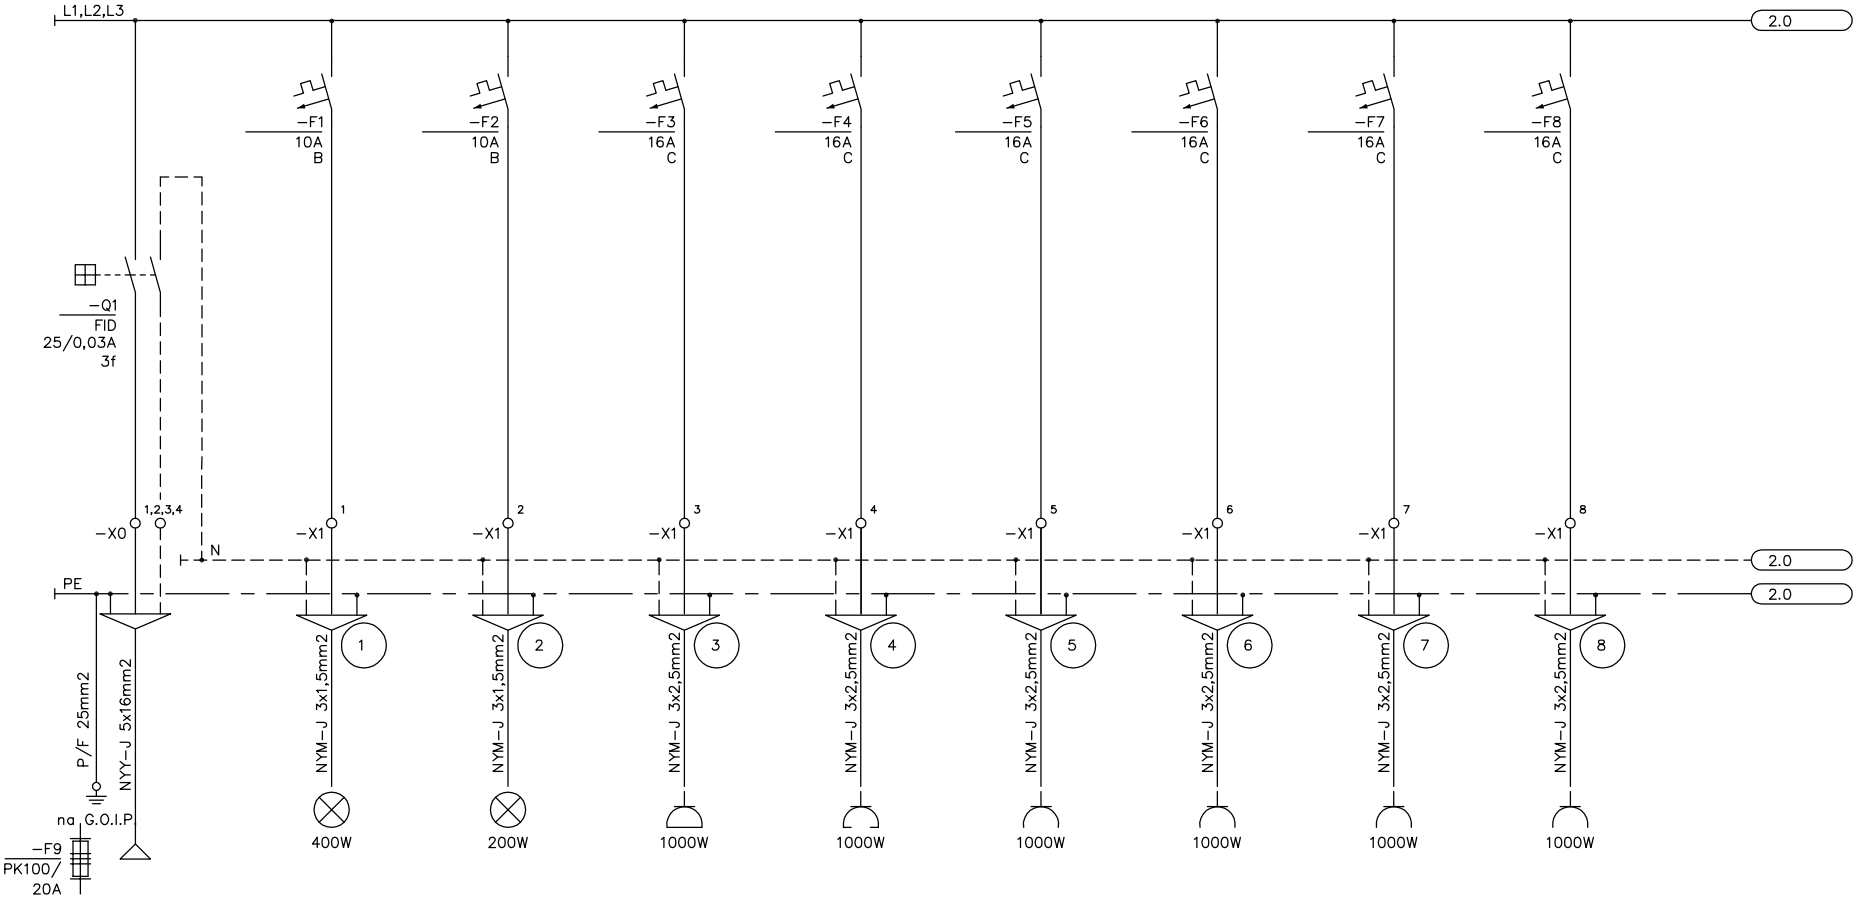

Pk= 10000W
cos fi= 0,955
U= 400V
Ik= 15A

PROJEKTA	Datum:	06.2012	Ident. št.:	Podpis:	Vsebina risbe: enopolna shema razdelilnika RM-P2		Številka projekta: 01/2005	Številka načrta: 02/2012	Št. risbe: 17
Dominkoševa 10, 2000 MARIBOR	Odgovorni projektant:	R. Breznik, die	E-1392						
	Odgov vodja projekta:	J. Maleševič, udia	A-0272		Objekt: TEBER – NASELJE BREZ OVIR 03 – DOM STAREJŠIH – OBJEKT B	Del objekta:		Vrsta projekta: PZI	List: 1
	Sodelavec projektanta:	R. Breznik, die	E-1392						List+: 2

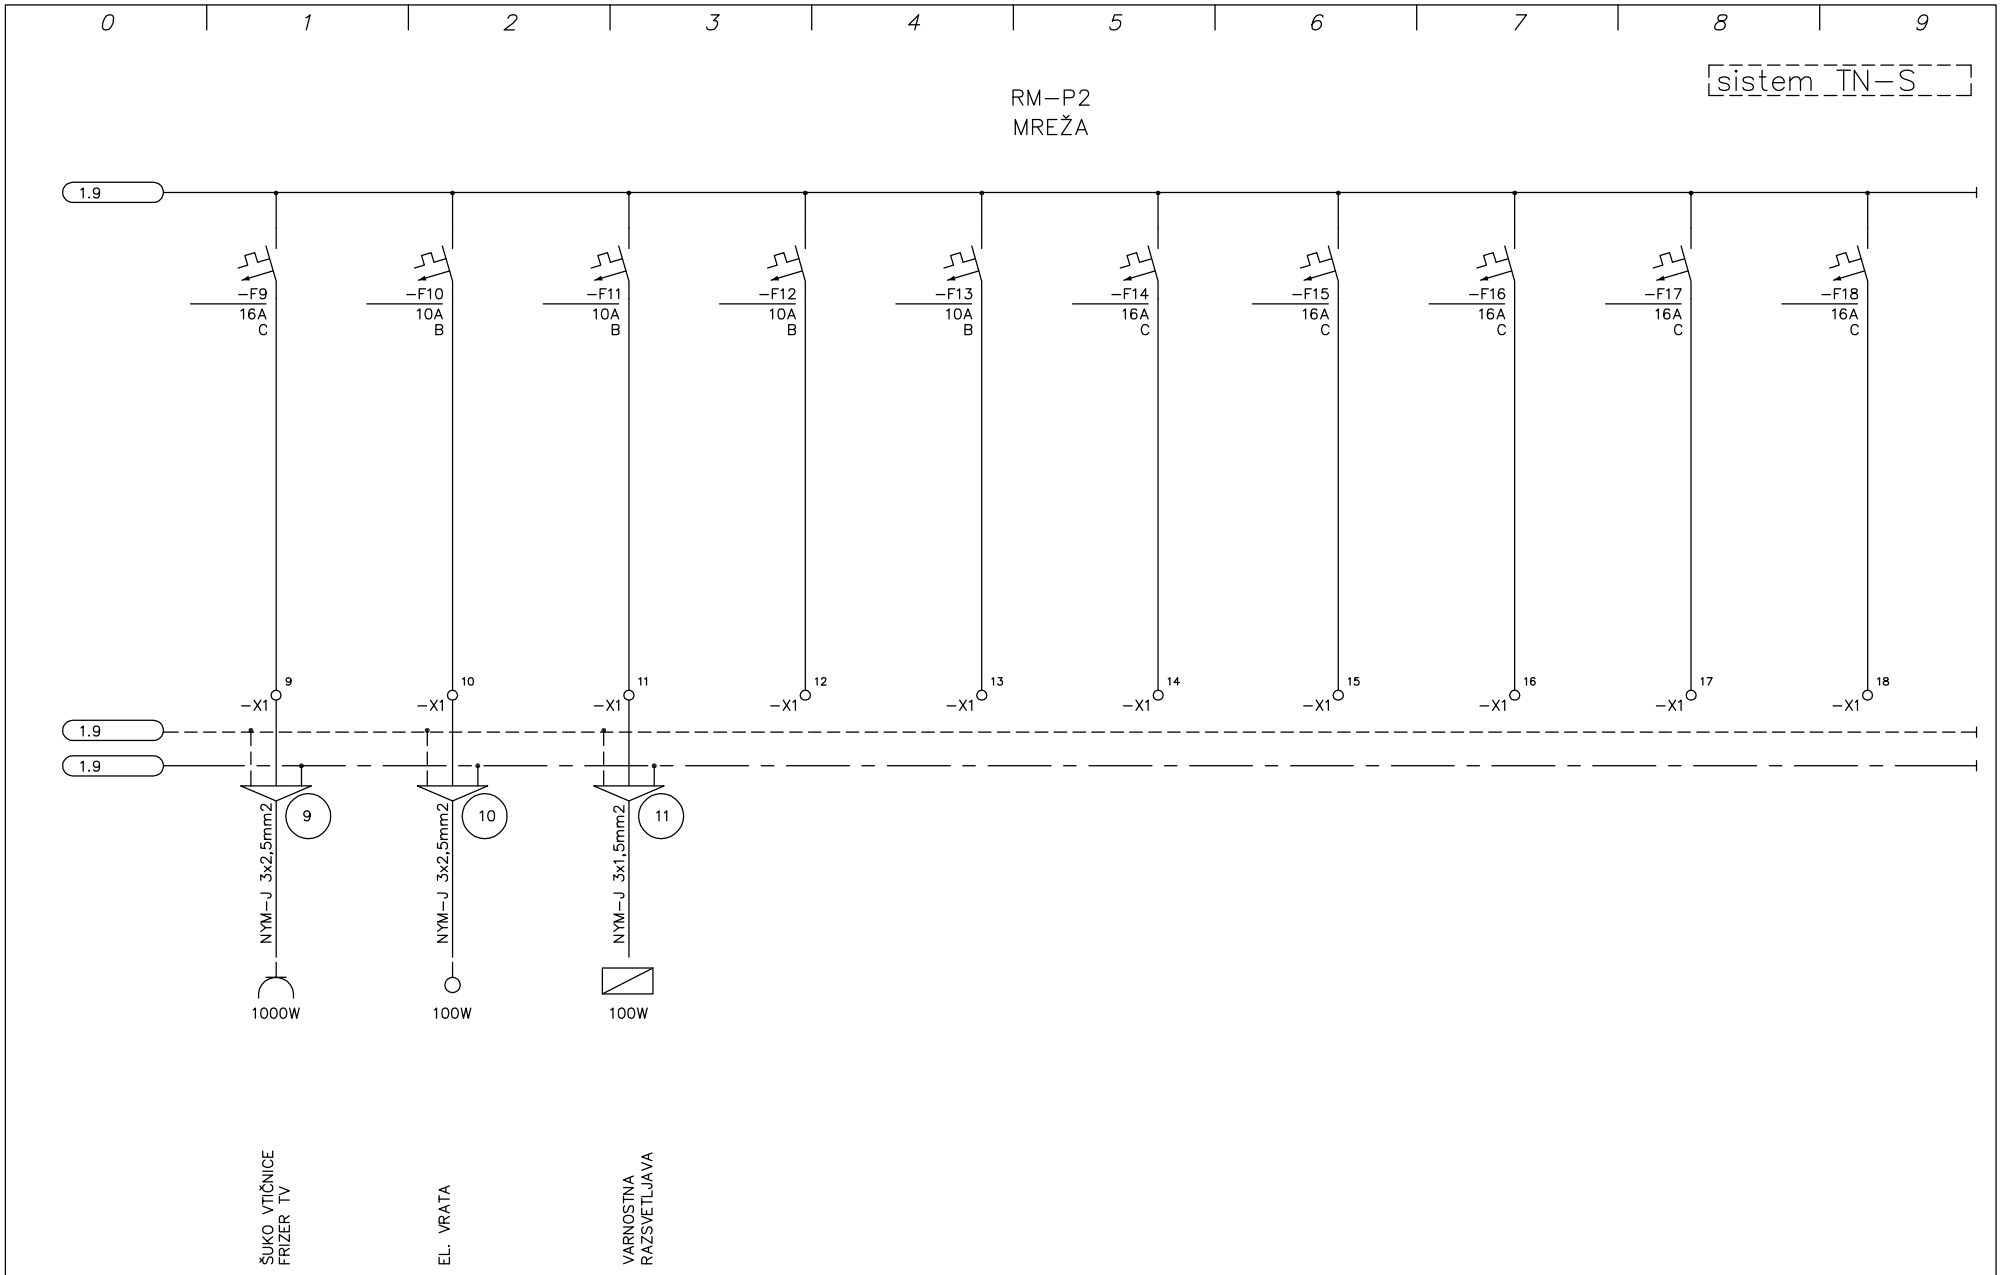

PROJEKTA	*Datum:*	06.2012	*Ident. št.:*	*Podpis:*	*Vsebina risbe:* enopolna shema razdelilnika RM-P2		*Številka projekta:* 01/2005	*Številka načrta:* 02/2012	*Št. risbe:* 17
Dominkoševa 10, 2000 MARIBOR	*Odgovorni projektant:*	R. Breznik, die	E-1392						
	Odgov vodja projekta:	J. Maleševič, udia	A-0272		*Objekt:* TEBER – NASELJE BREZ OVIR 03 – DOM STAREJŠIH – OBJEKT B	*Del objekta:*		*Vrsta projekta:* PZI	*List:* 2
	Sodelavec projektanta:	R. Breznik, die	E-1392						*List+:* 2