
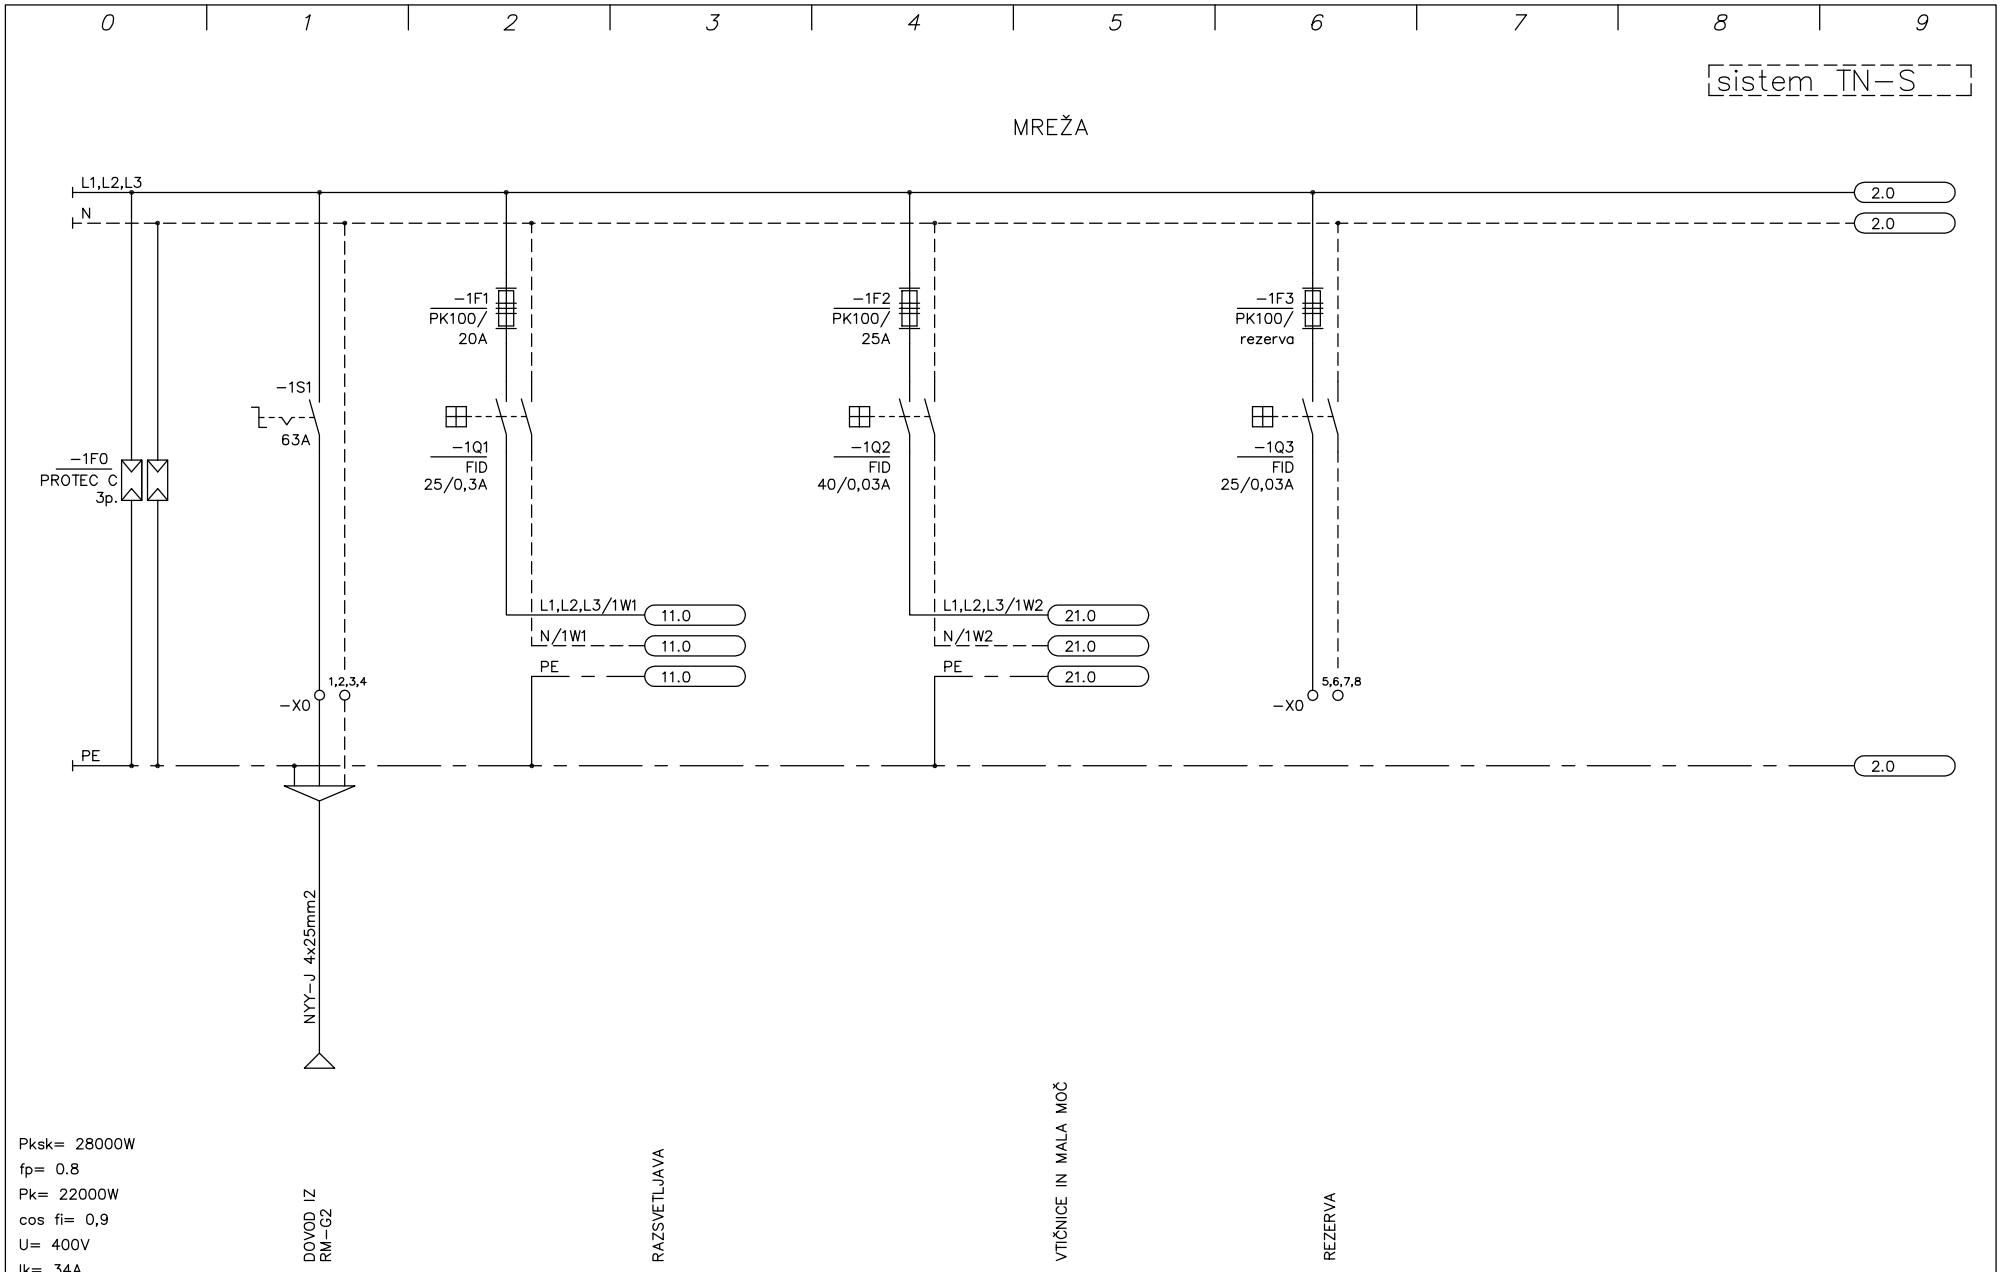


PROJEKTA Dominkoševa 10, 2000 MARIBOR	Datum:	06.2012	Ident. št.:	Podpis:	Vsebina risbe: enopolna shema razdelilnika RM-P2		Številka projekta: 01/2005	Številka načrta: 01/2012	Št. risbe: 18
	Odgovorni projektant:	R. Breznik, die	E-1392						
	Odgov vodja projekta:	J. Malešević, udia	A-0272		Objekt: TEBER – NASELJE BREZ OVIR 02 – DOM STAREJŠIH – OBJEKT A	Del objekta:		Vrsta projekta: PZI	List: 1 List+: 2
	Sodelavec projektanta:	R. Breznik, die	E-1392						


0 1 2 3 4 5 6 7 8 9

sistem TN-S


MREŽA

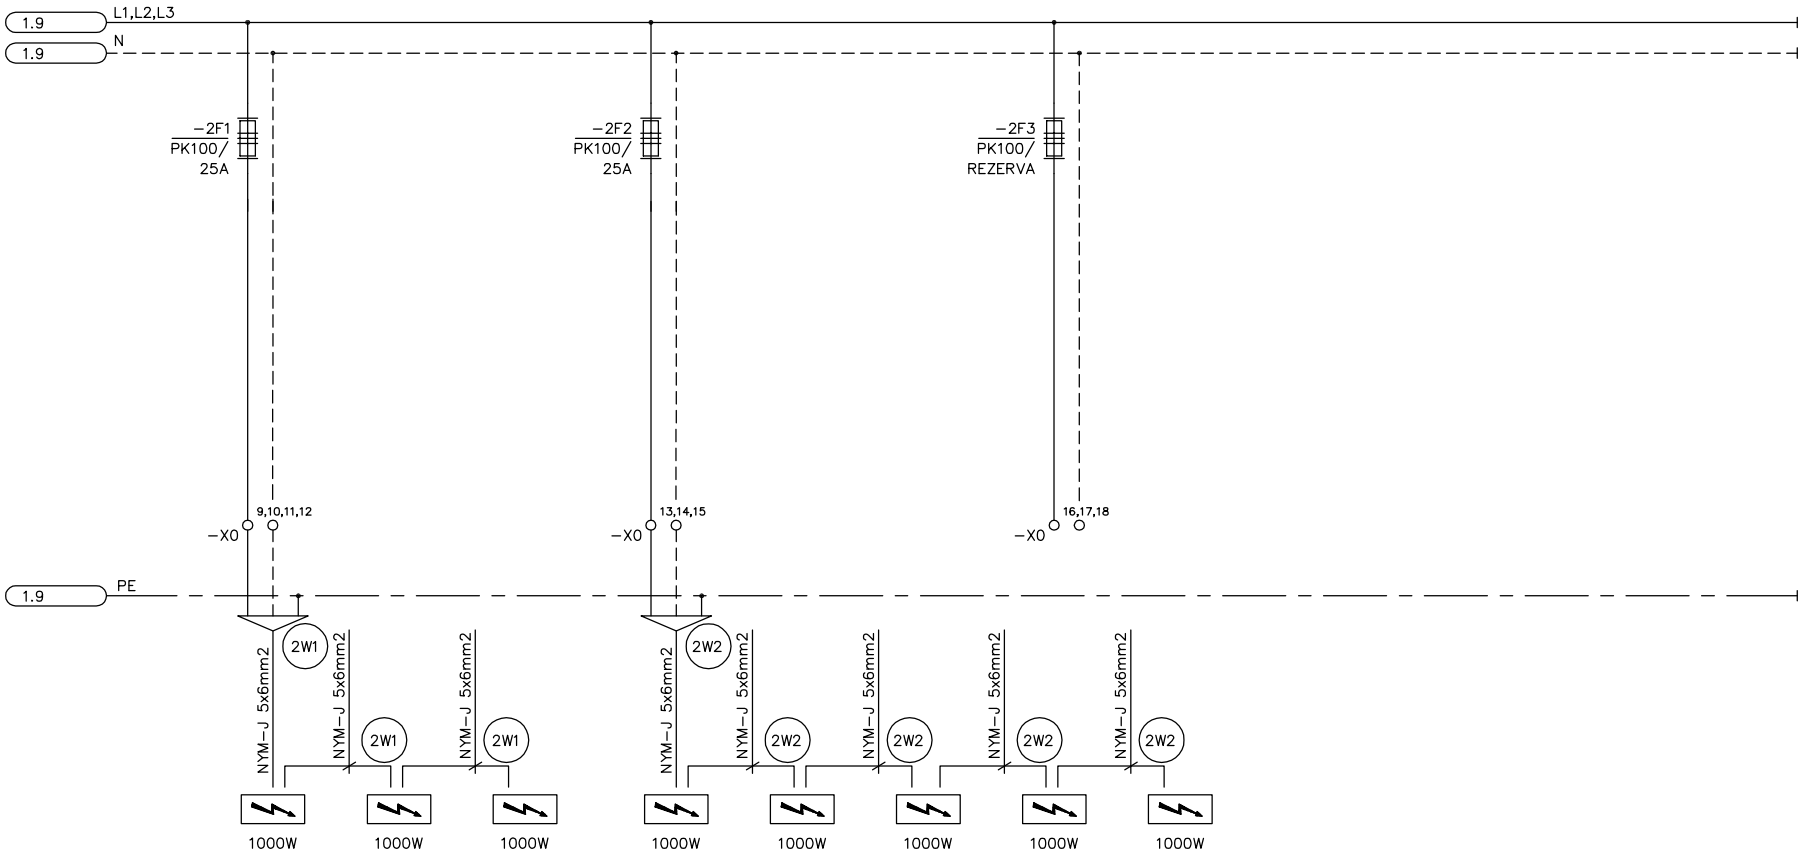


PROJEKTA Dominkoševa 10, 2000 MARIBOR	Datum:	06.2012	Ident. št.:	Podpis:	Vsebina risbe: enopolna shema razdelilnika RM-P2		Številka projekta: 01/2005	Številka načrta: 01/2012	Št. risbe: 18
	Odgovorni projektant:	R. Breznik, die	E-1392						
	Odgov. vodja projekta:	J. Maleševič, udia	A-0272		Objekt: TEBER – NASELJE BREZ OVIR 02 – DOM STAREJŠIH – OBJEKT A	Del objekta:		Vrsta projekta: PZI	List: 2
	Sodelavec projektanta:	R. Breznik, die	E-1392						List+: 11

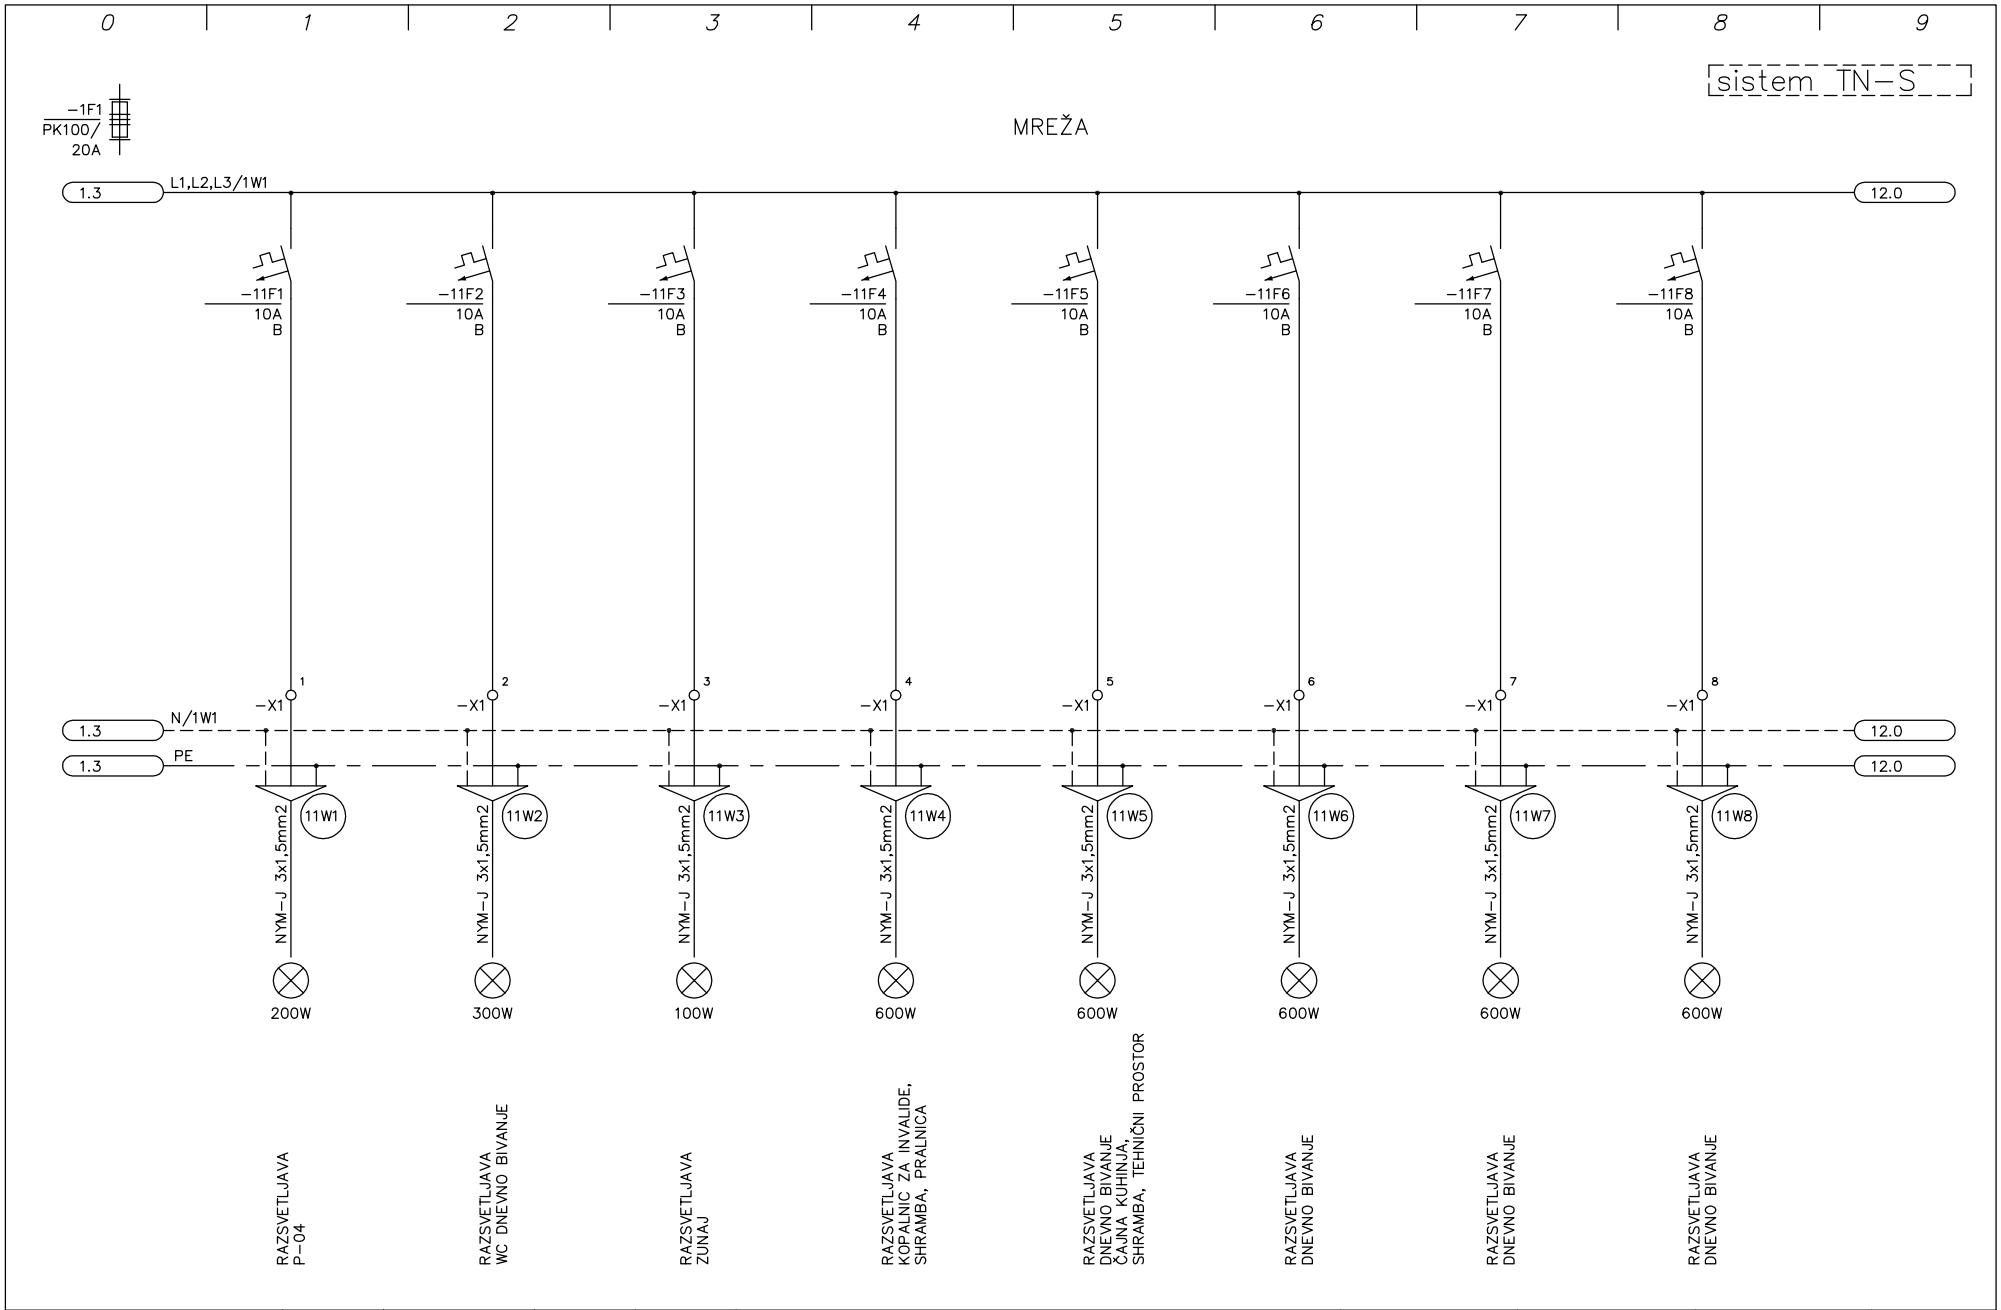

PROJEKTA Dominkoševa 10, 2000 MARIBOR	Datum:	06.2012	Ident. št.:	Podpis:	Vsebina risbe: enopolna shema razdelilnika RM-P2		Številka projekta: 01/2005	Številka načrta: 01/2012	Št. risbe: 18
	Odgovorni projektant:	R. Breznik, die	E-1392						
	Odgov. vodja projekta:	J. Maleševič, udia	A-0272		Objekt: TEBER – NASELJE BREZ OVIR 02 – DOM STAREJŠIH – OBJEKT A	Del objekta:		Vrsta projekta: PZI	List: 11 List+: 12
	Sodelavec projektanta:	R. Breznik, die	E-1392						

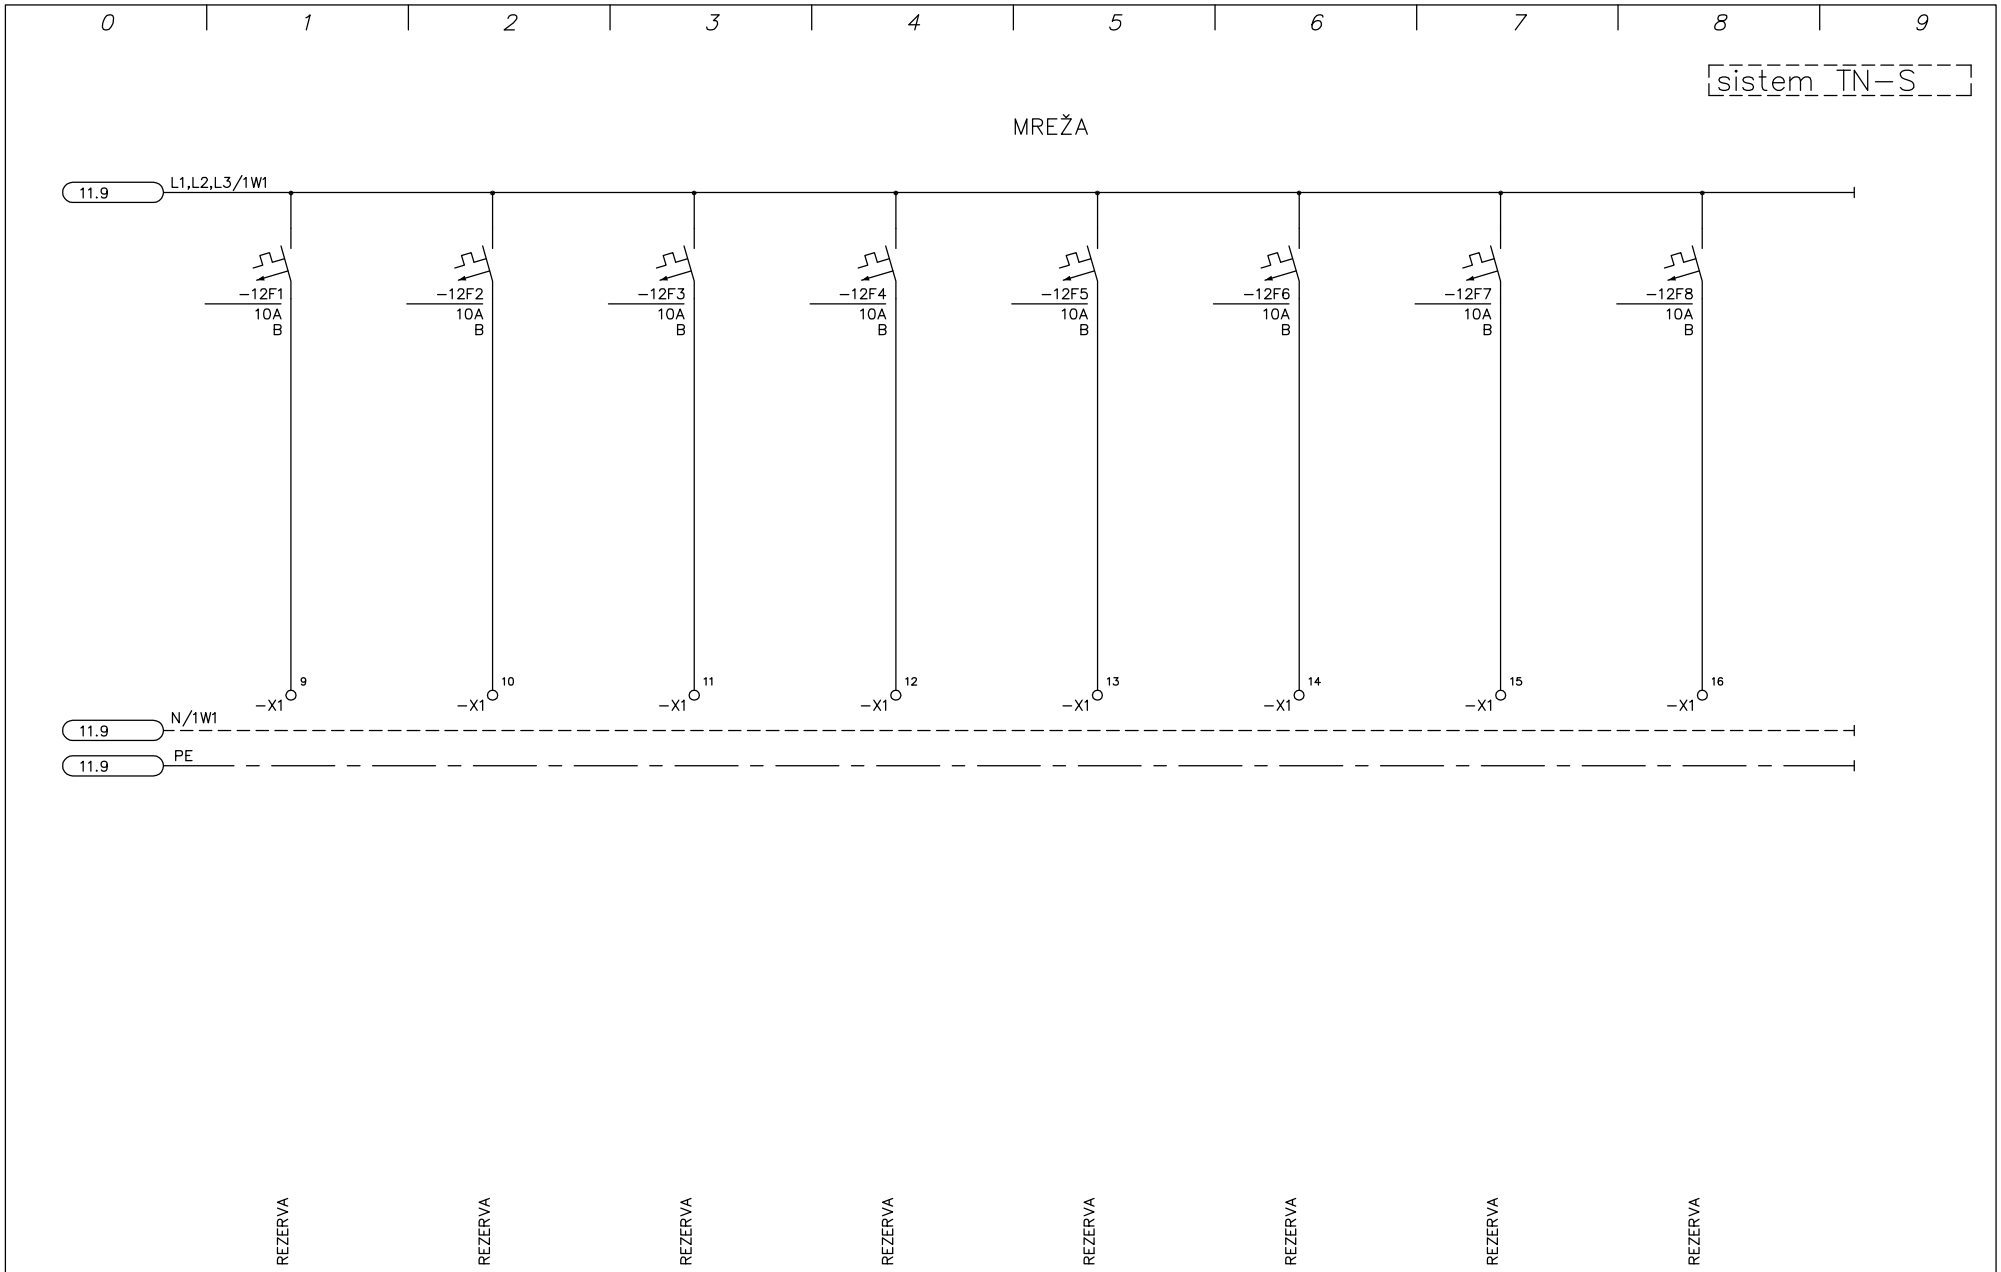

PROJEKTA Dominkoševa 10, 2000 MARIBOR	Datum:	06.2012	Ident. št.:	Podpis:	Vsebina risbe: enopolna shema razdelilnika RM-P2		Številka projekta: 01/2005	Številka načrta: 01/2012	Št. risbe: 18
	Odgovorni projektant:	R. Breznik, die	E-1392						
	Odgov. vodja projekta:	J. Maleševič, udia	A-0272		Objekt: TEBER – NASELJE BREZ OVIR 02 – DOM STAREJŠIH – OBJEKT A	Del objekta:		Vrsta projekta: PZI	List: 12 List+: 21
	Sodelavec projektanta:	R. Breznik, die	E-1392						

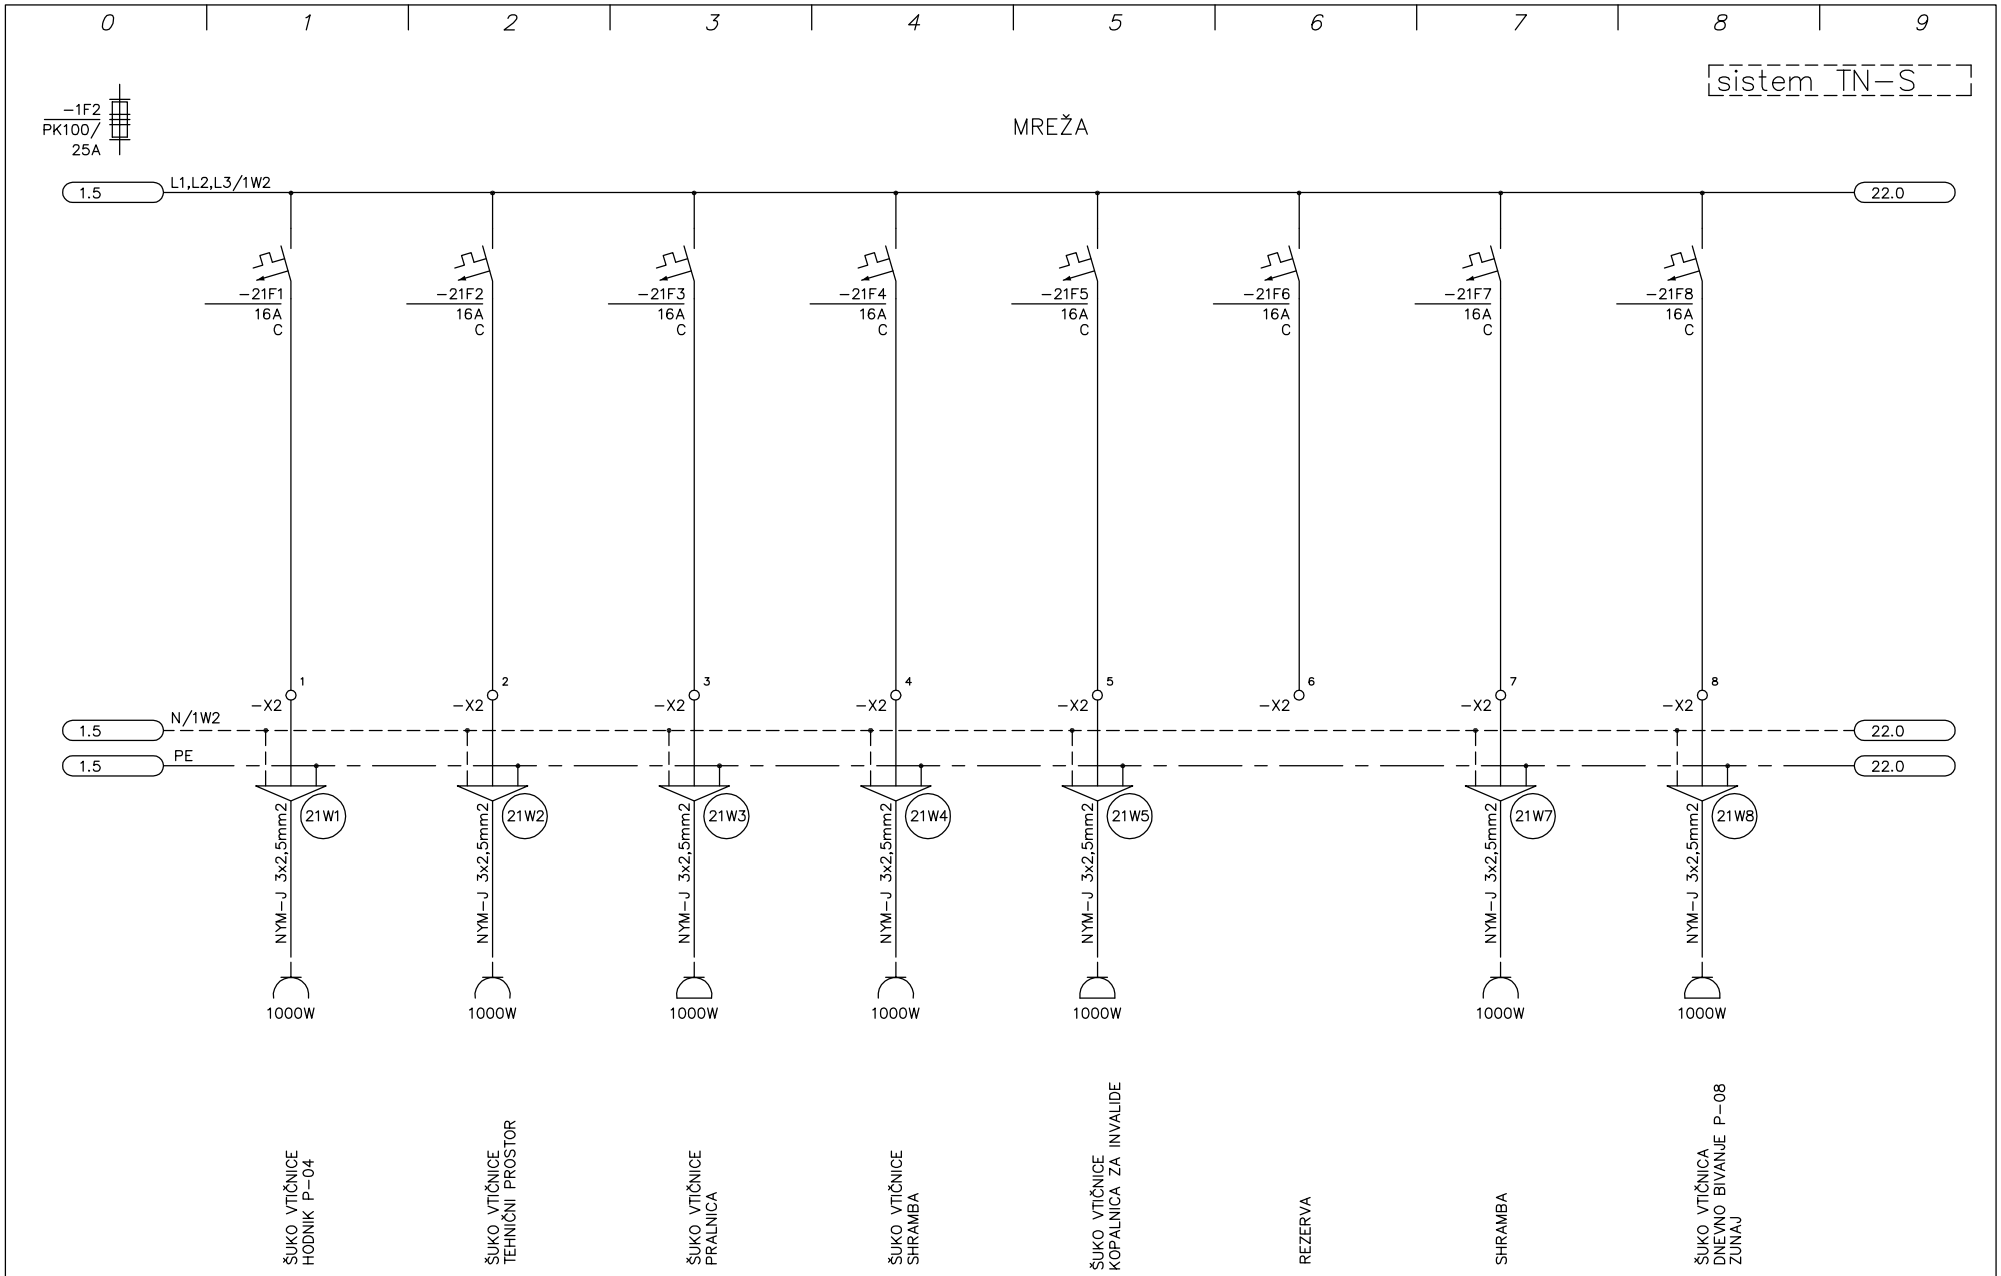


PROJEKTA Dominkoševa 10, 2000 MARIBOR	Datum:	06.2012	Ident. št.:	Podpis:	Vsebina risbe: enopolna shema razdelilnika RM-P2		Številka projekta: 01/2005	Številka načrta: 01/2012	Št. risbe: 18
	Odgovorni projektant:	R. Breznik, die	E-1392						
	Odgov. vodja projekta:	J. Maleševič, udia	A-0272		Objekt: TEBER – NASELJE BREZ OVIR 02 – DOM STAREJŠIH – OBJEKT A	Del objekta:		Vrsta projekta: PZI	List: 21 List+: 22
	Sodelavec projektanta:	R. Breznik, die	E-1392						

0 1 2 3 4 5 6 7 8 9

sistem TN-S

MREŽA

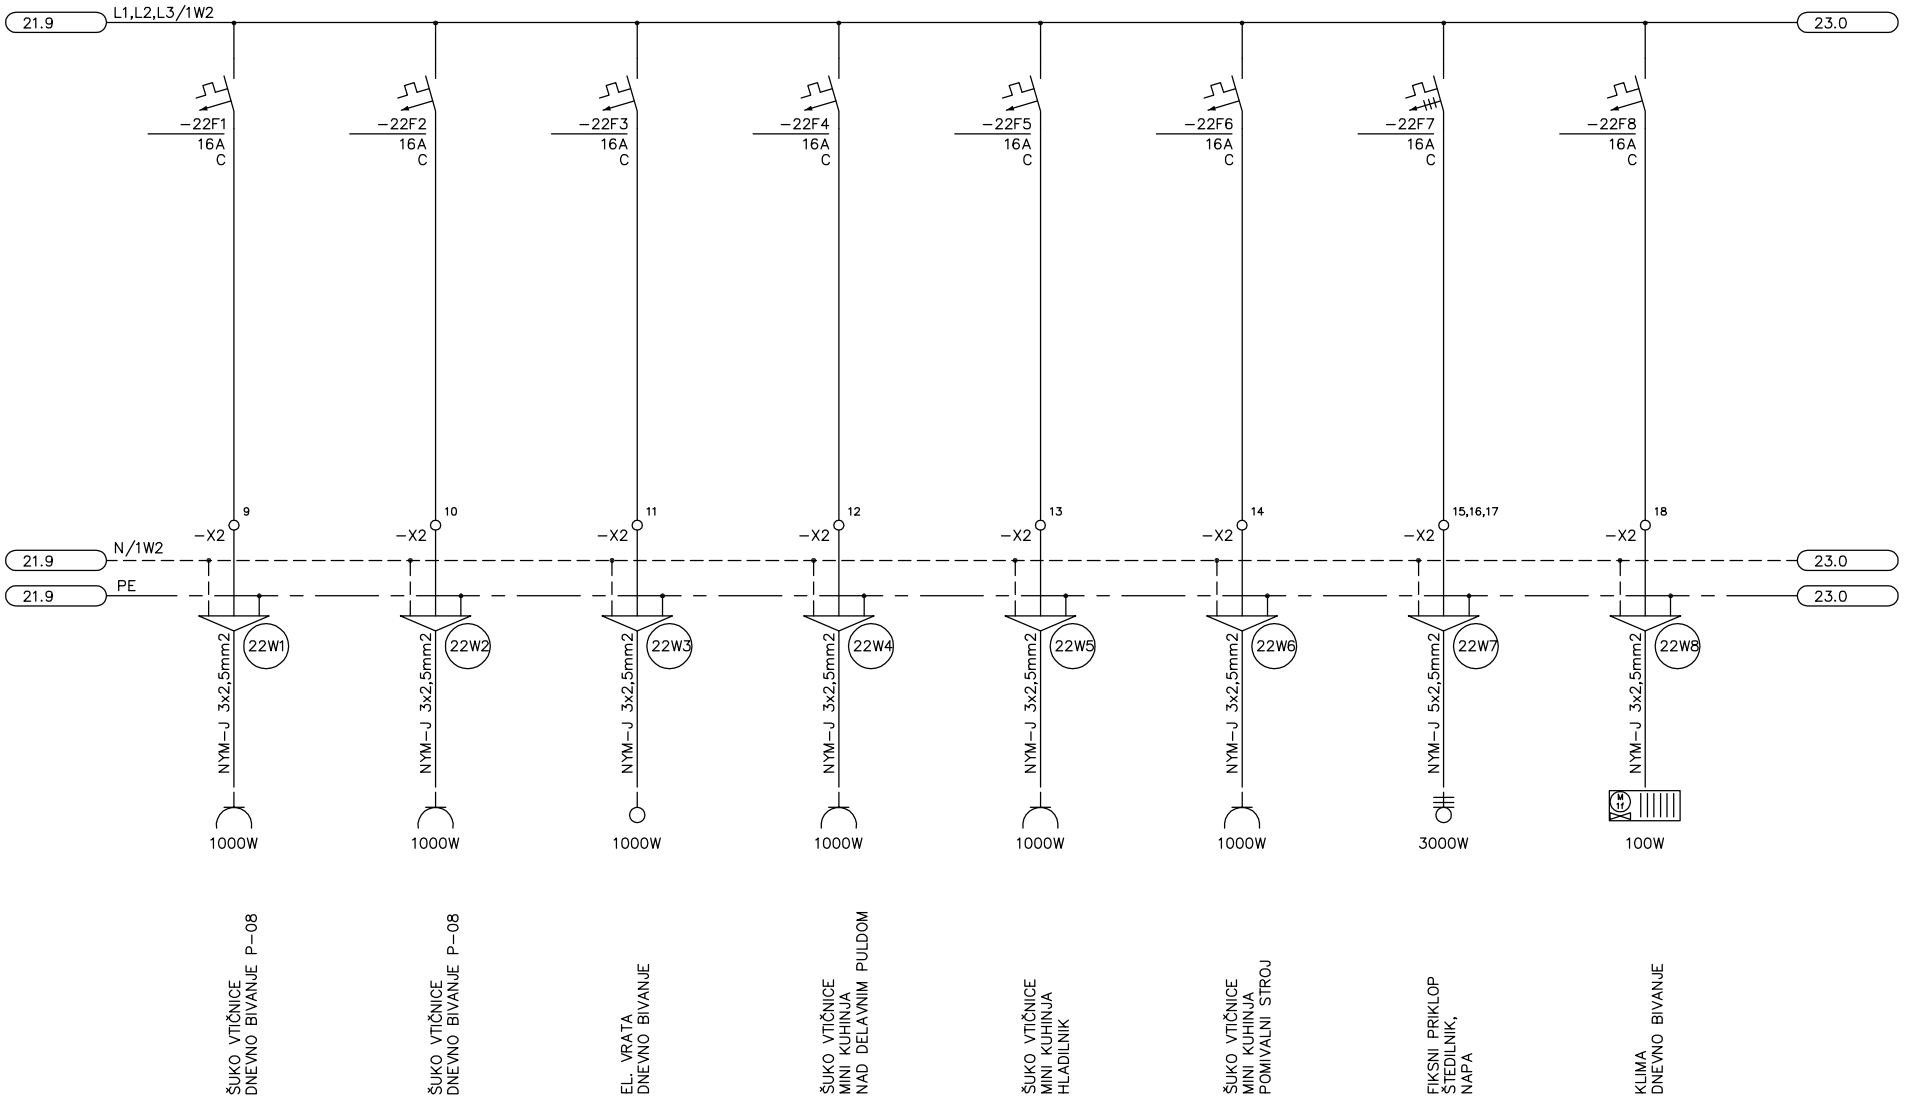


PROJEKTA	Datum:	06.2012	Ident. št.:	Podpis:	Vsebina risbe: enopolna shema razdelilnika RM-P2		Številka projekta: 01/2005	Številka načrta: 01/2012	Št. risbe: 18
Dominkoševa 10, 2000 MARIBOR	Odgovorni projektant:	R. Breznik, die	E-1392						
	Odgov vodja projekta:	J. Maleševič, udia	A-0272		Objekt: TEBER – NASELJE BREZ OVIR 02 – DOM STAREJŠIH – OBJEKT A	Del objekta:		Vrsta projekta: PZI	List: 22
	Sodelavec projektanta:	R. Breznik, die	E-1392						List+: 23

0 1 2 3 4 5 6 7 8 9

sistem TN-S

MREŽA

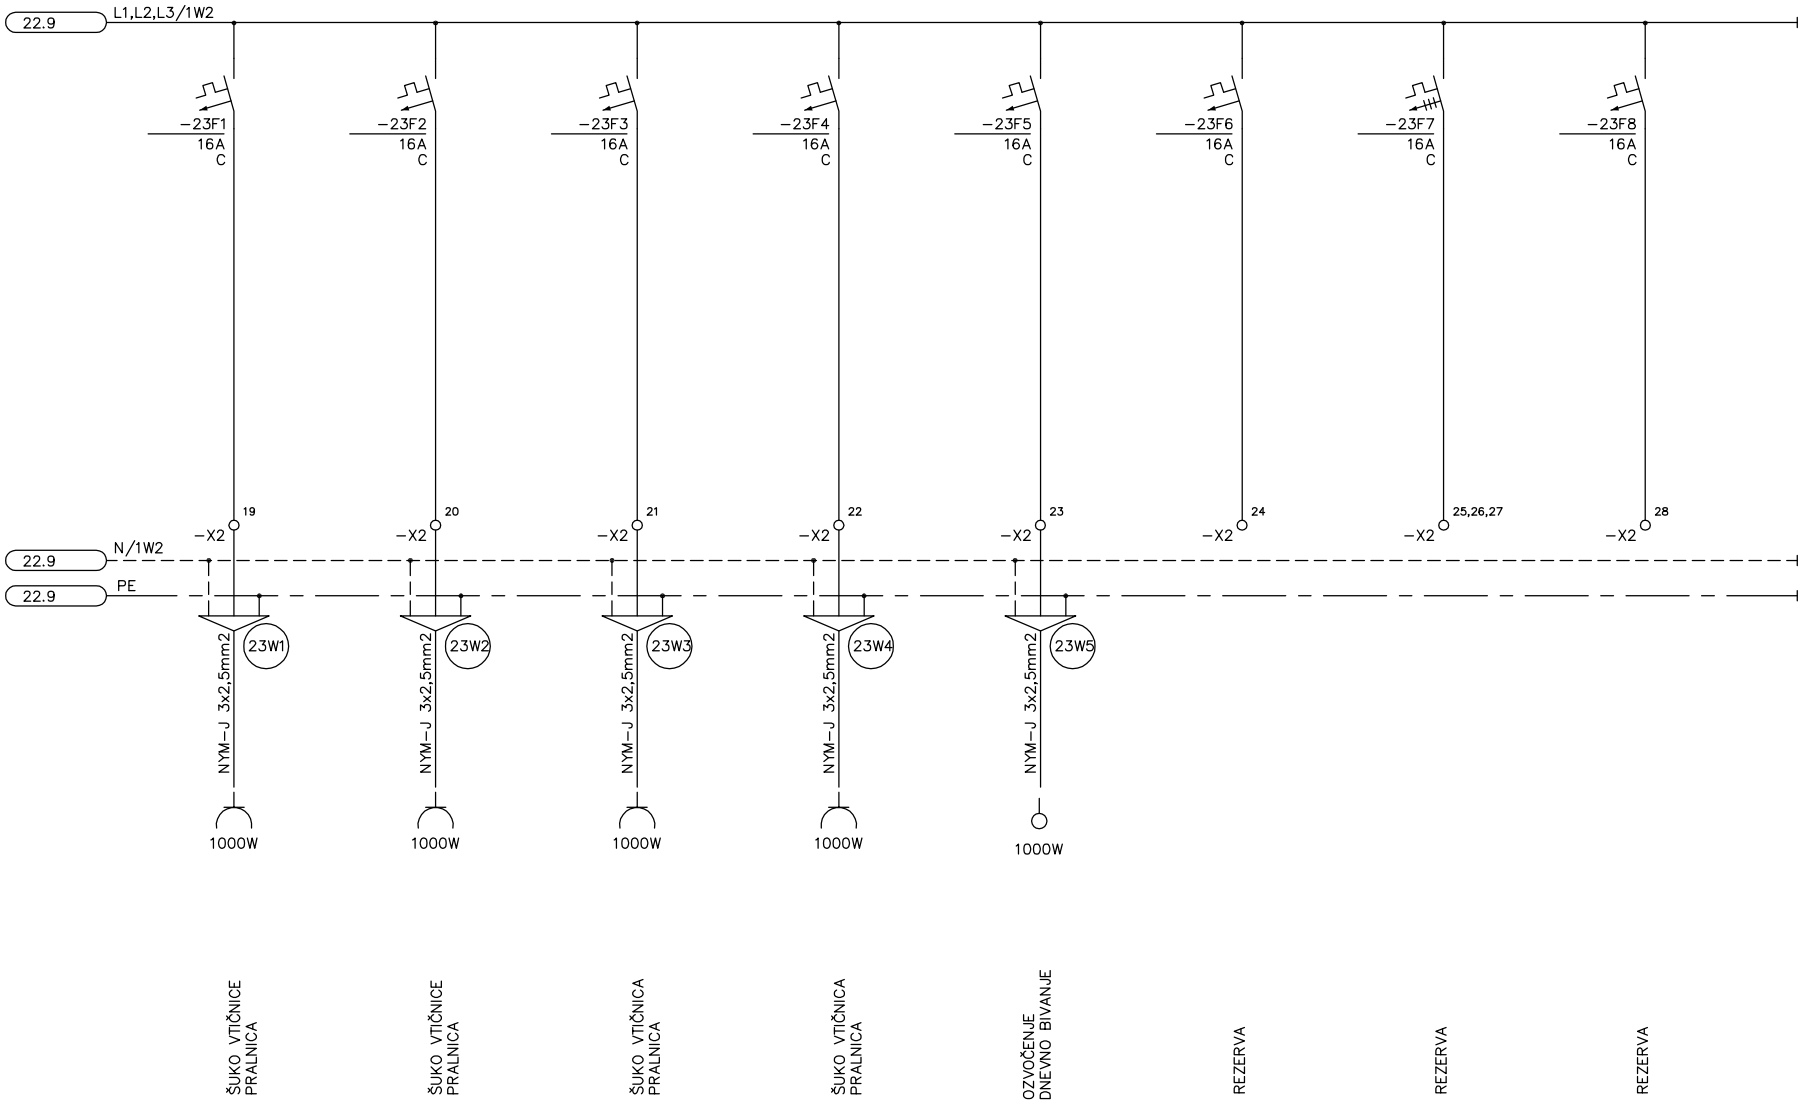

PROJEKTA	Datum: 06.2012	Ident. št.:	Podpis:	Vsebina risbe: enopolna shema razdelilnika RM-P2		Številka projekta: 01/2005	Številka načrta: 01/2012	Št. risbe: 18
Dominkoševa 10, 2000 MARIBOR	Odgovorni projektant: R. Breznik, die	E-1392						
	Odgov vodja projekta: J. Maleševič, udia	A-0272		Objekt: TEBER – NASELJE BREZ OVIR 02 – DOM STAREJŠIH – OBJEKT A	Del objekta:		Vrsta projekta: PZI	List: 23
	Sodelavec projektanta: R. Breznik, die	E-1392						List+: --