

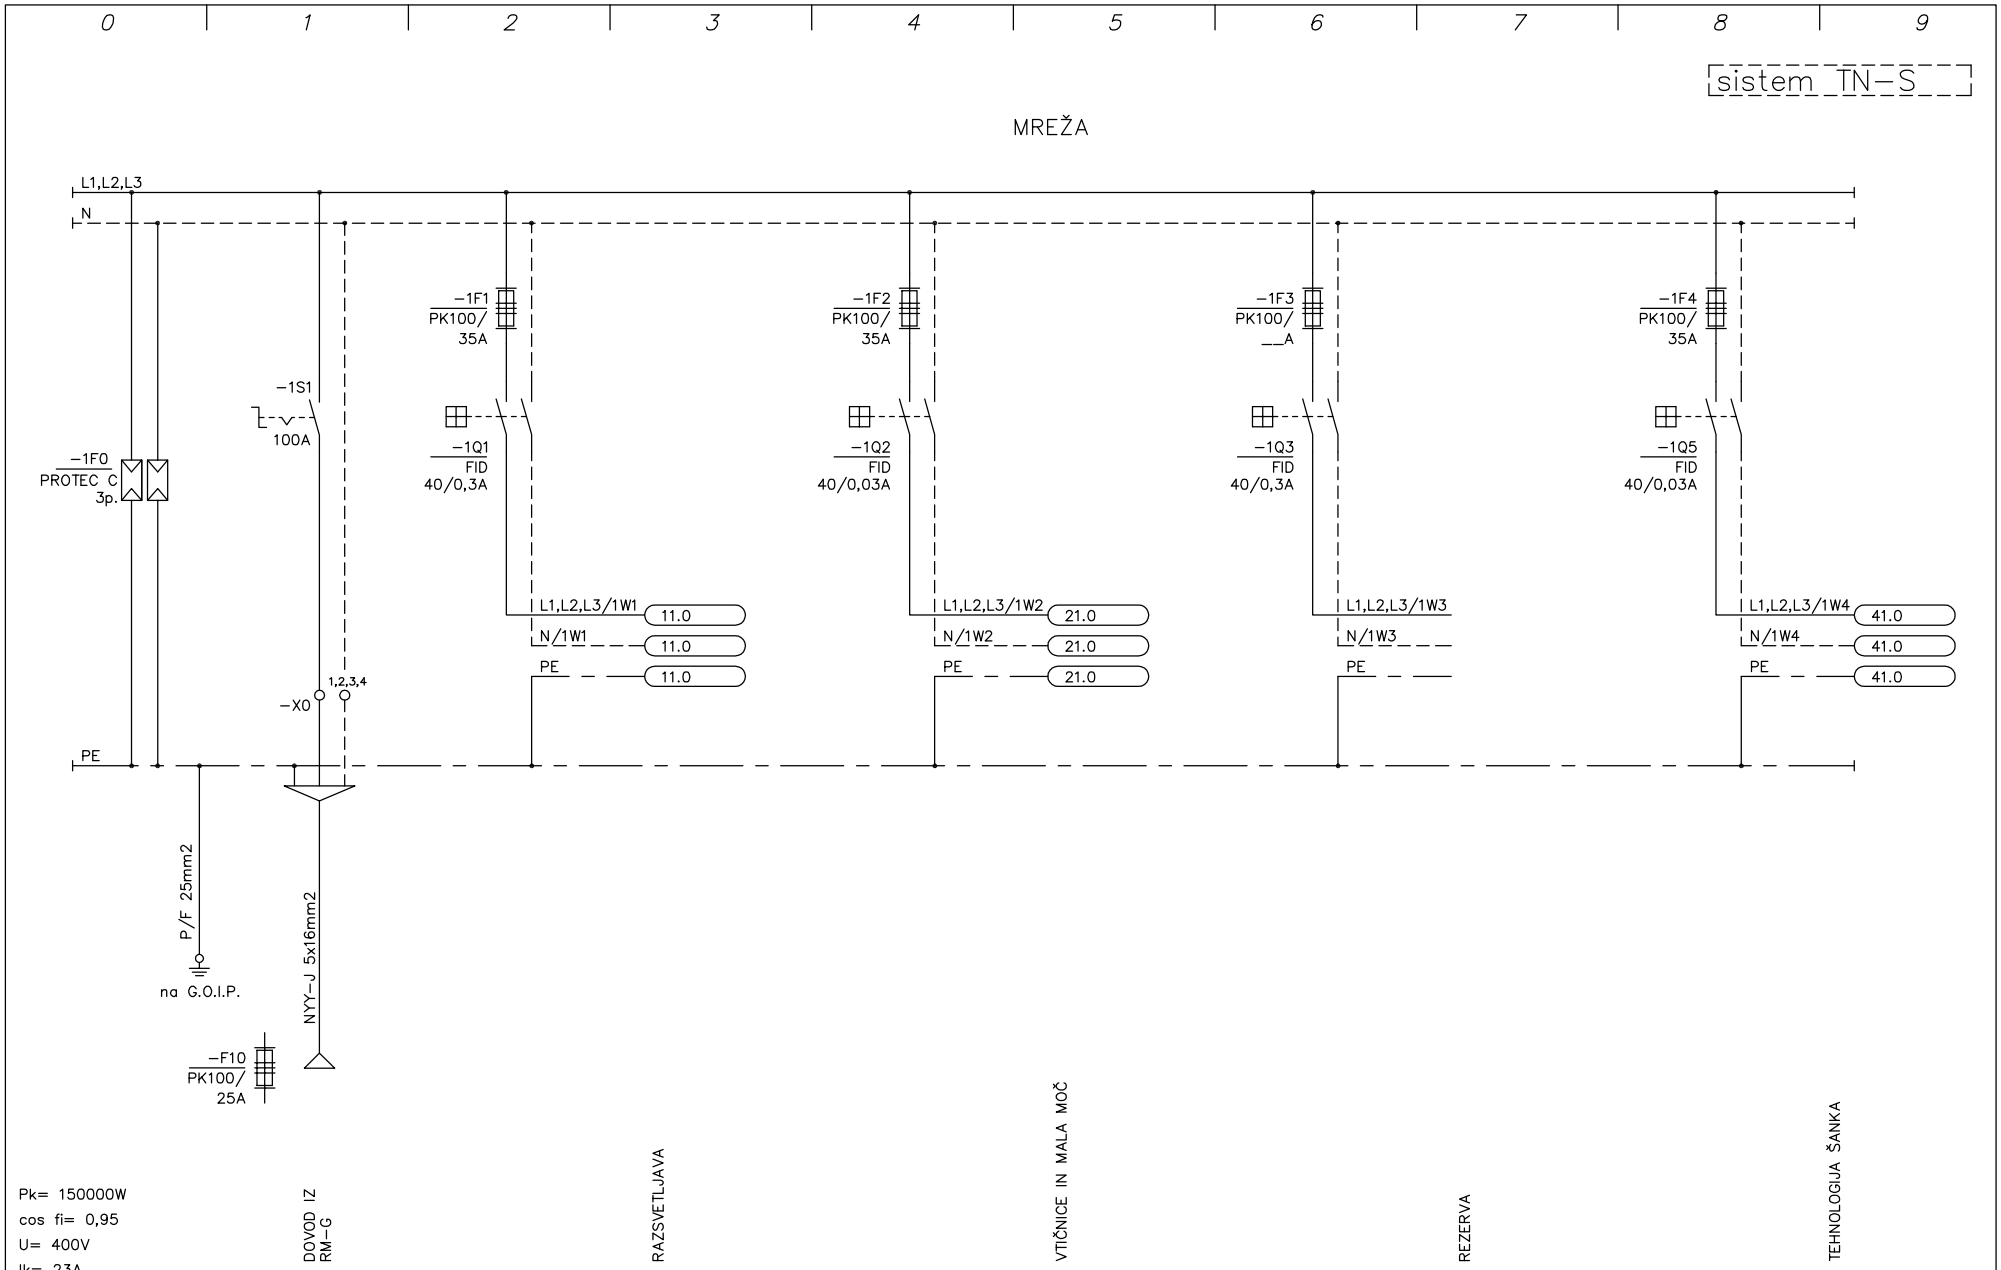



PROJEKTA Dominkoševa 10, 2000 MARIBOR	Datum:	06.2012	Ident. št.:	Podpis:	Vsebina risbe: enopolna shema razdelilnika RM-P3		Številka projekta: 01/2005	Številka načrta: 02/2012	Št. risbe: 18
	Odgovorni projektant:	R. Breznik, die	E-1392						
	Odgov. vodja projekta:	J. Maleševič, udia	A-0272		Objekt: TEBER – NASELJE BREZ OVIR 03 – DOM STAREJŠIH – OBJEKT B	Del objekta:		Vrsta projekta: PZI	List: 1 List+: 11
	Sodelavec projektanta:	R. Breznik, die	E-1392						

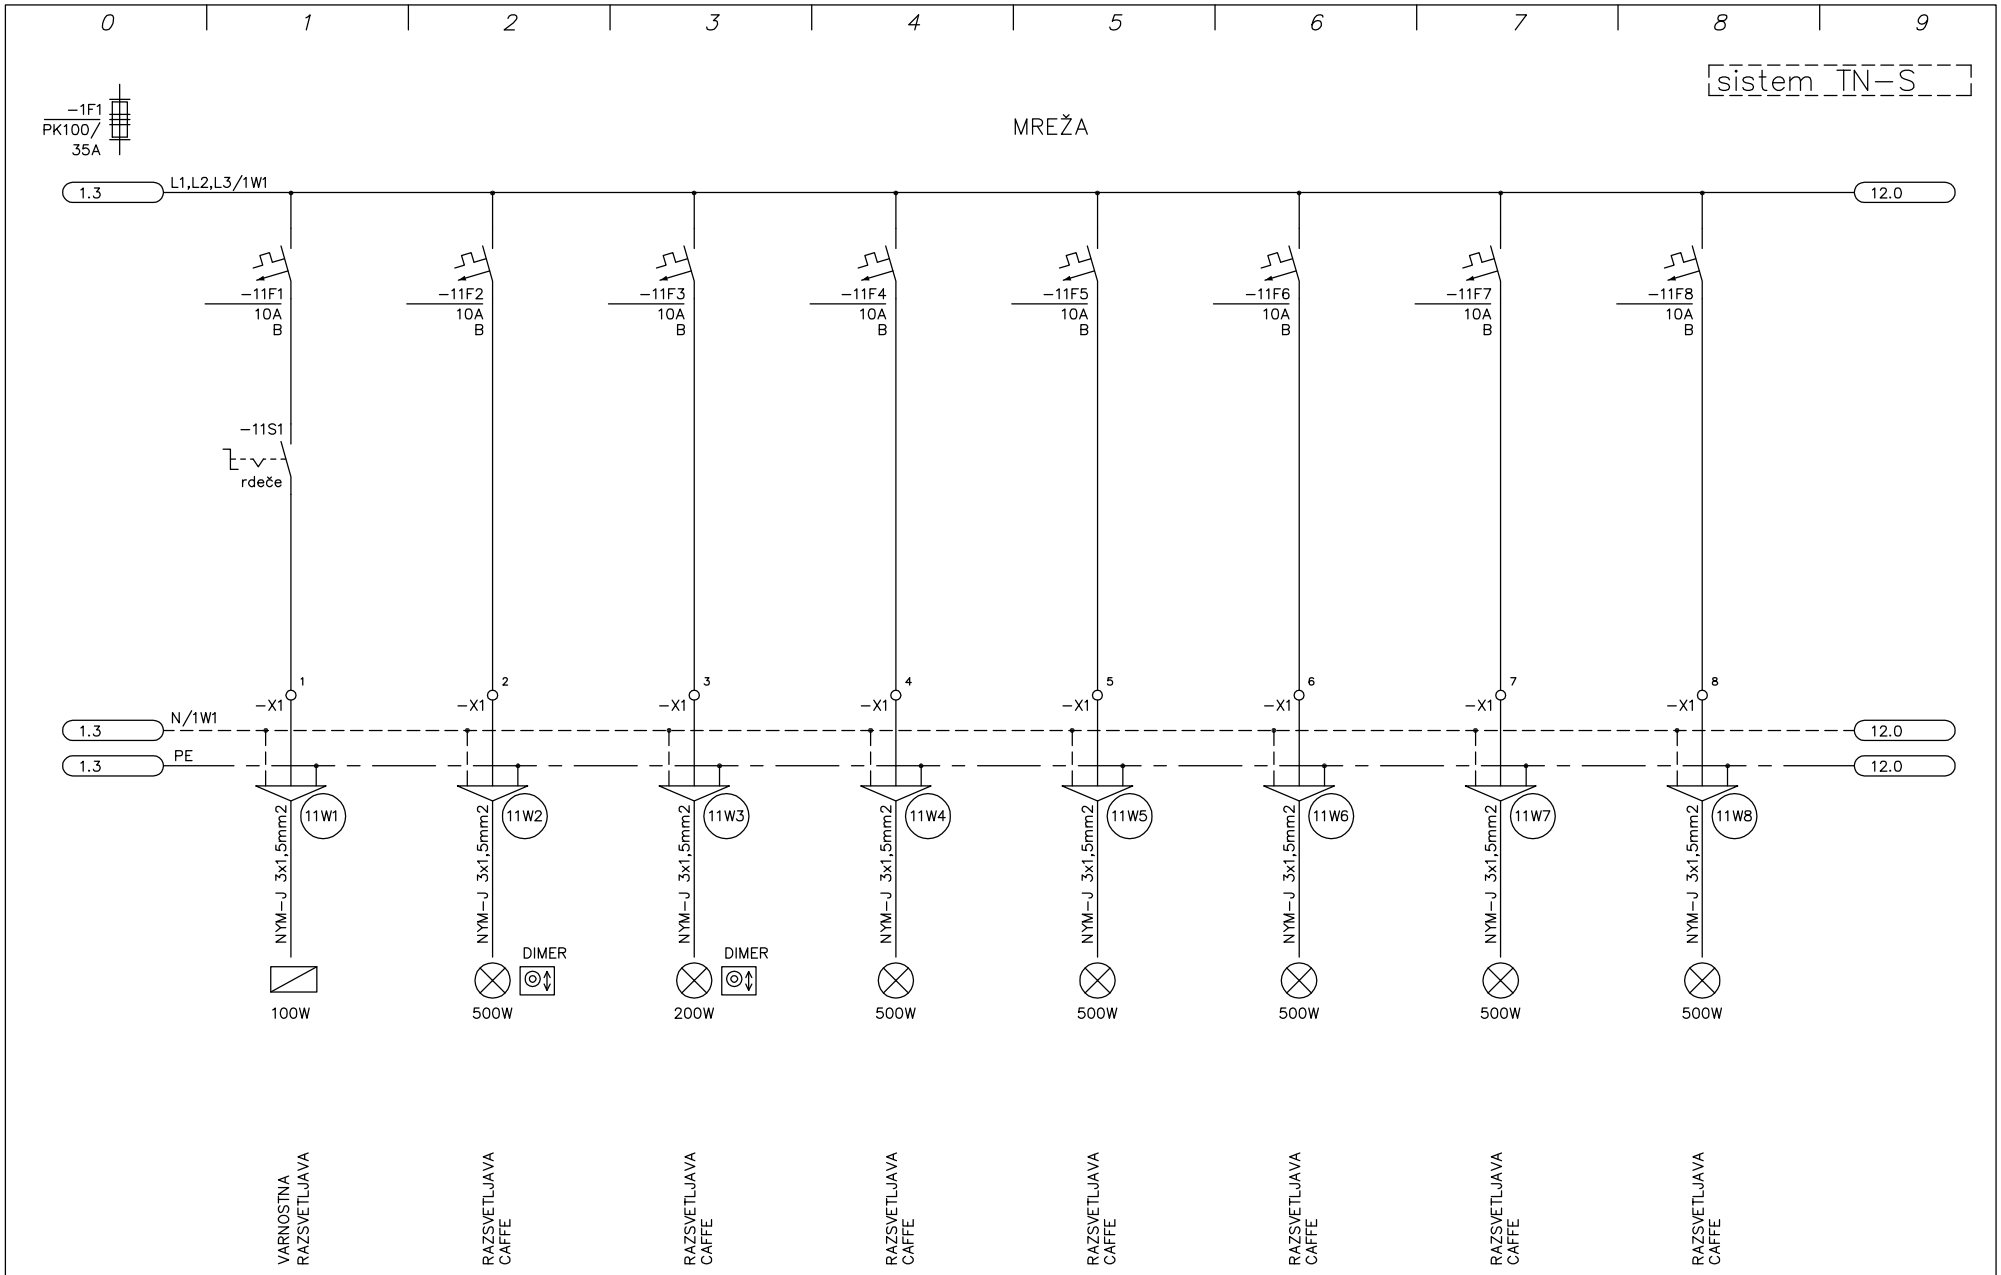

PROJEKTA Dominkoševa 10, 2000 MARIBOR	Datum:	06.2012	Ident. št.:	Podpis:	Vsebina risbe: enopolna shema razdelilnika RM-P3		Številka projekta: 01/2005	Številka načrta: 02/2012	Št. risbe: 18
	Odgovorni projektant:	R. Breznik, die	E-1392						
	Odgov. vodja projekta:	J. Maleševič, udia	A-0272		Objekt: TEBER – NASELJE BREZ OVIR 03 – DOM STAREJŠIH – OBJEKT B	Del objekta:		Vrsta projekta: PZI	List: 11
	Sodelavec projektanta:	R. Breznik, die	E-1392						List+: 12

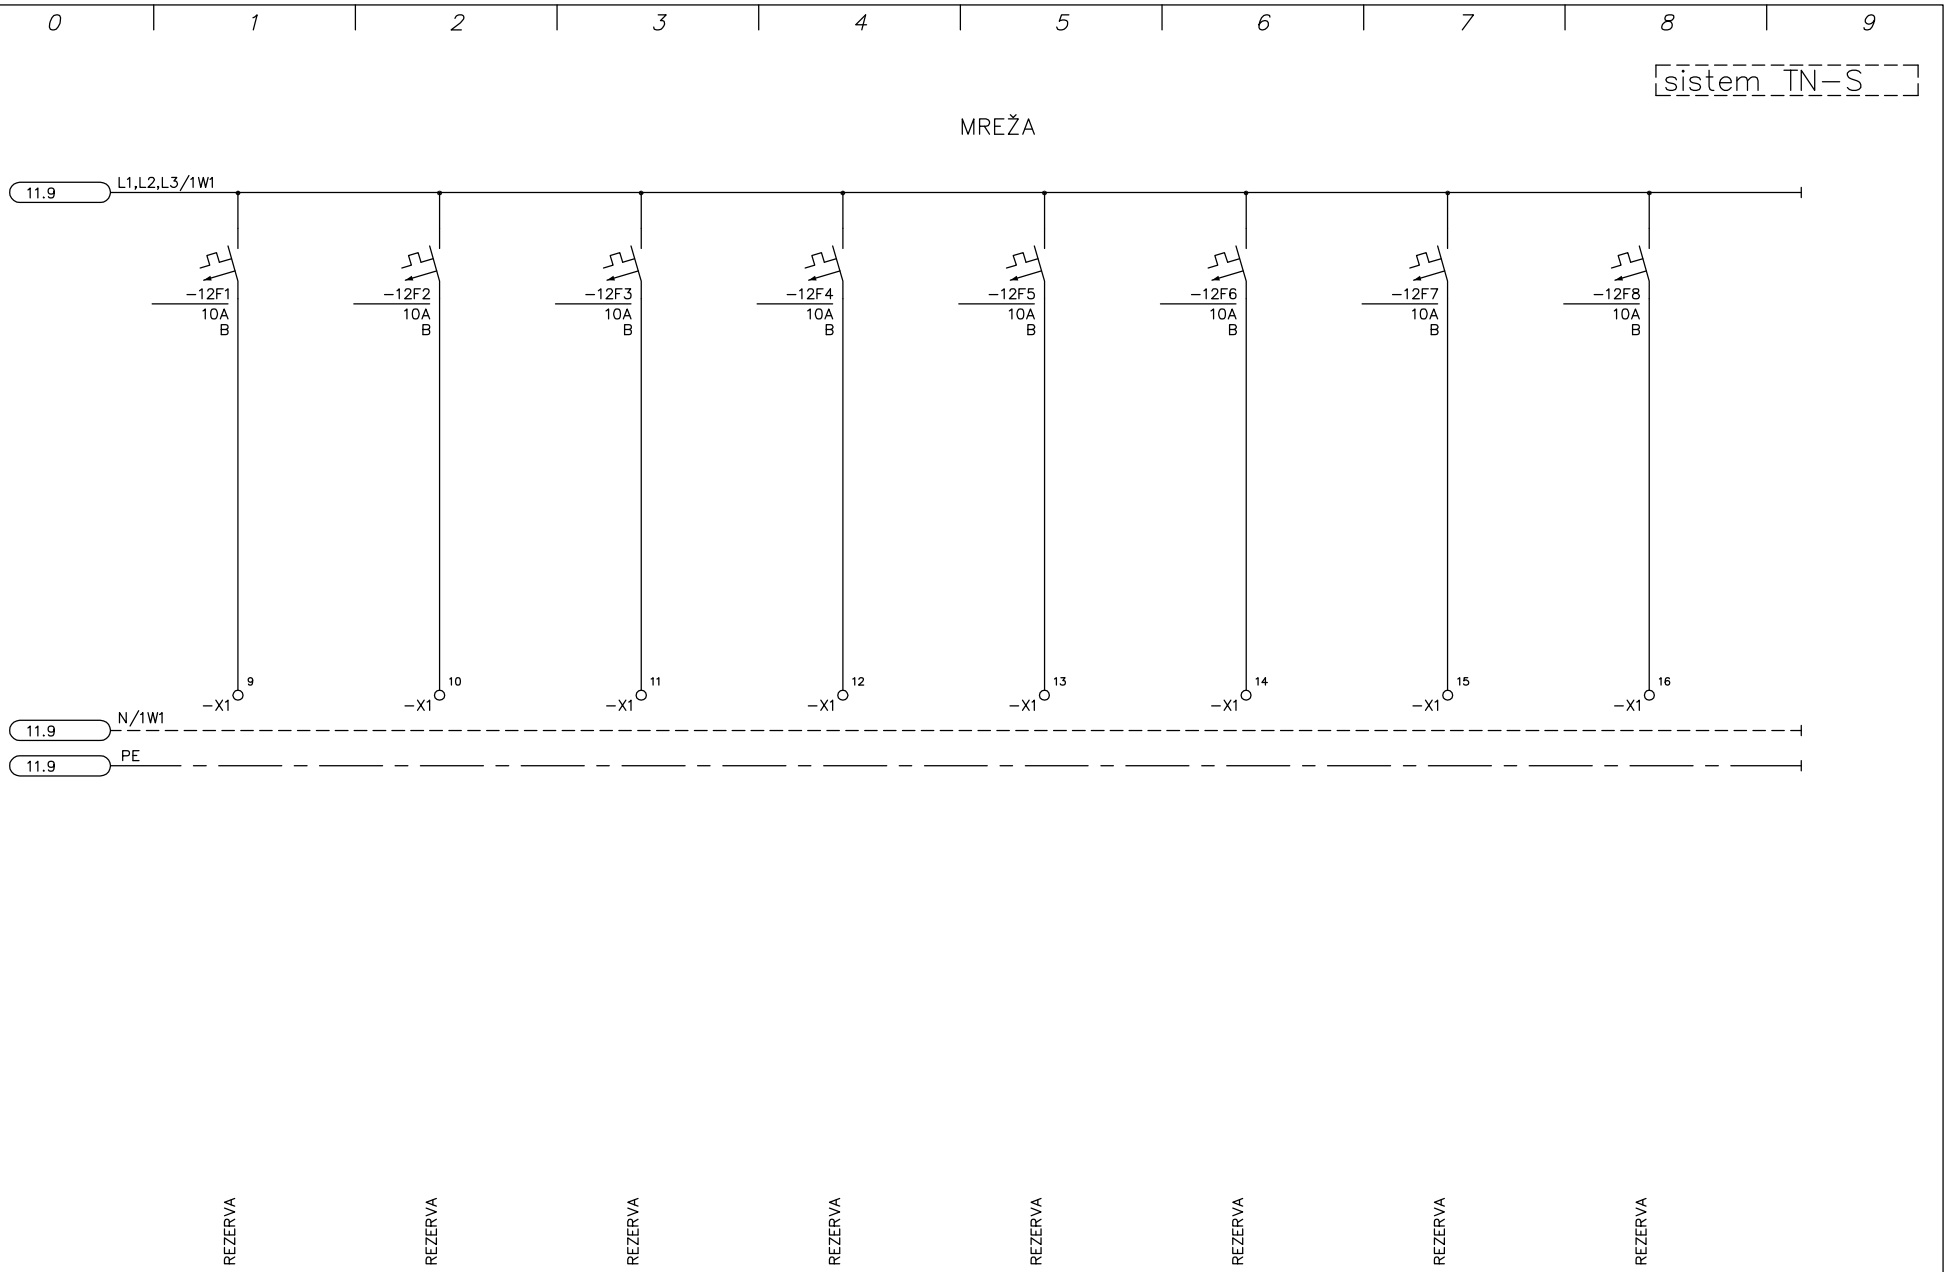

PROJEKTA Dominkoševa 10, 2000 MARIBOR	Datum:	06.2012	Ident. št.:	Podpis:	Vsebina risbe: enopolna shema razdelilnika RM-P3		Številka projekta: 01/2005	Številka načrta: 02/2012	Št. risbe: 18
	Odgovorni projektant:	R. Breznik, die	E-1392						
	Odgov. vodja projekta:	J. Malešević, udia	A-0272		Objekt: TEBER – NASELJE BREZ OVIR 03 – DOM STAREJŠIH – OBJEKT B	Del objekta:		Vrsta projekta: PZI	List: 12 List+: 21
	Sodelavec projektanta:	R. Breznik, die	E-1392						

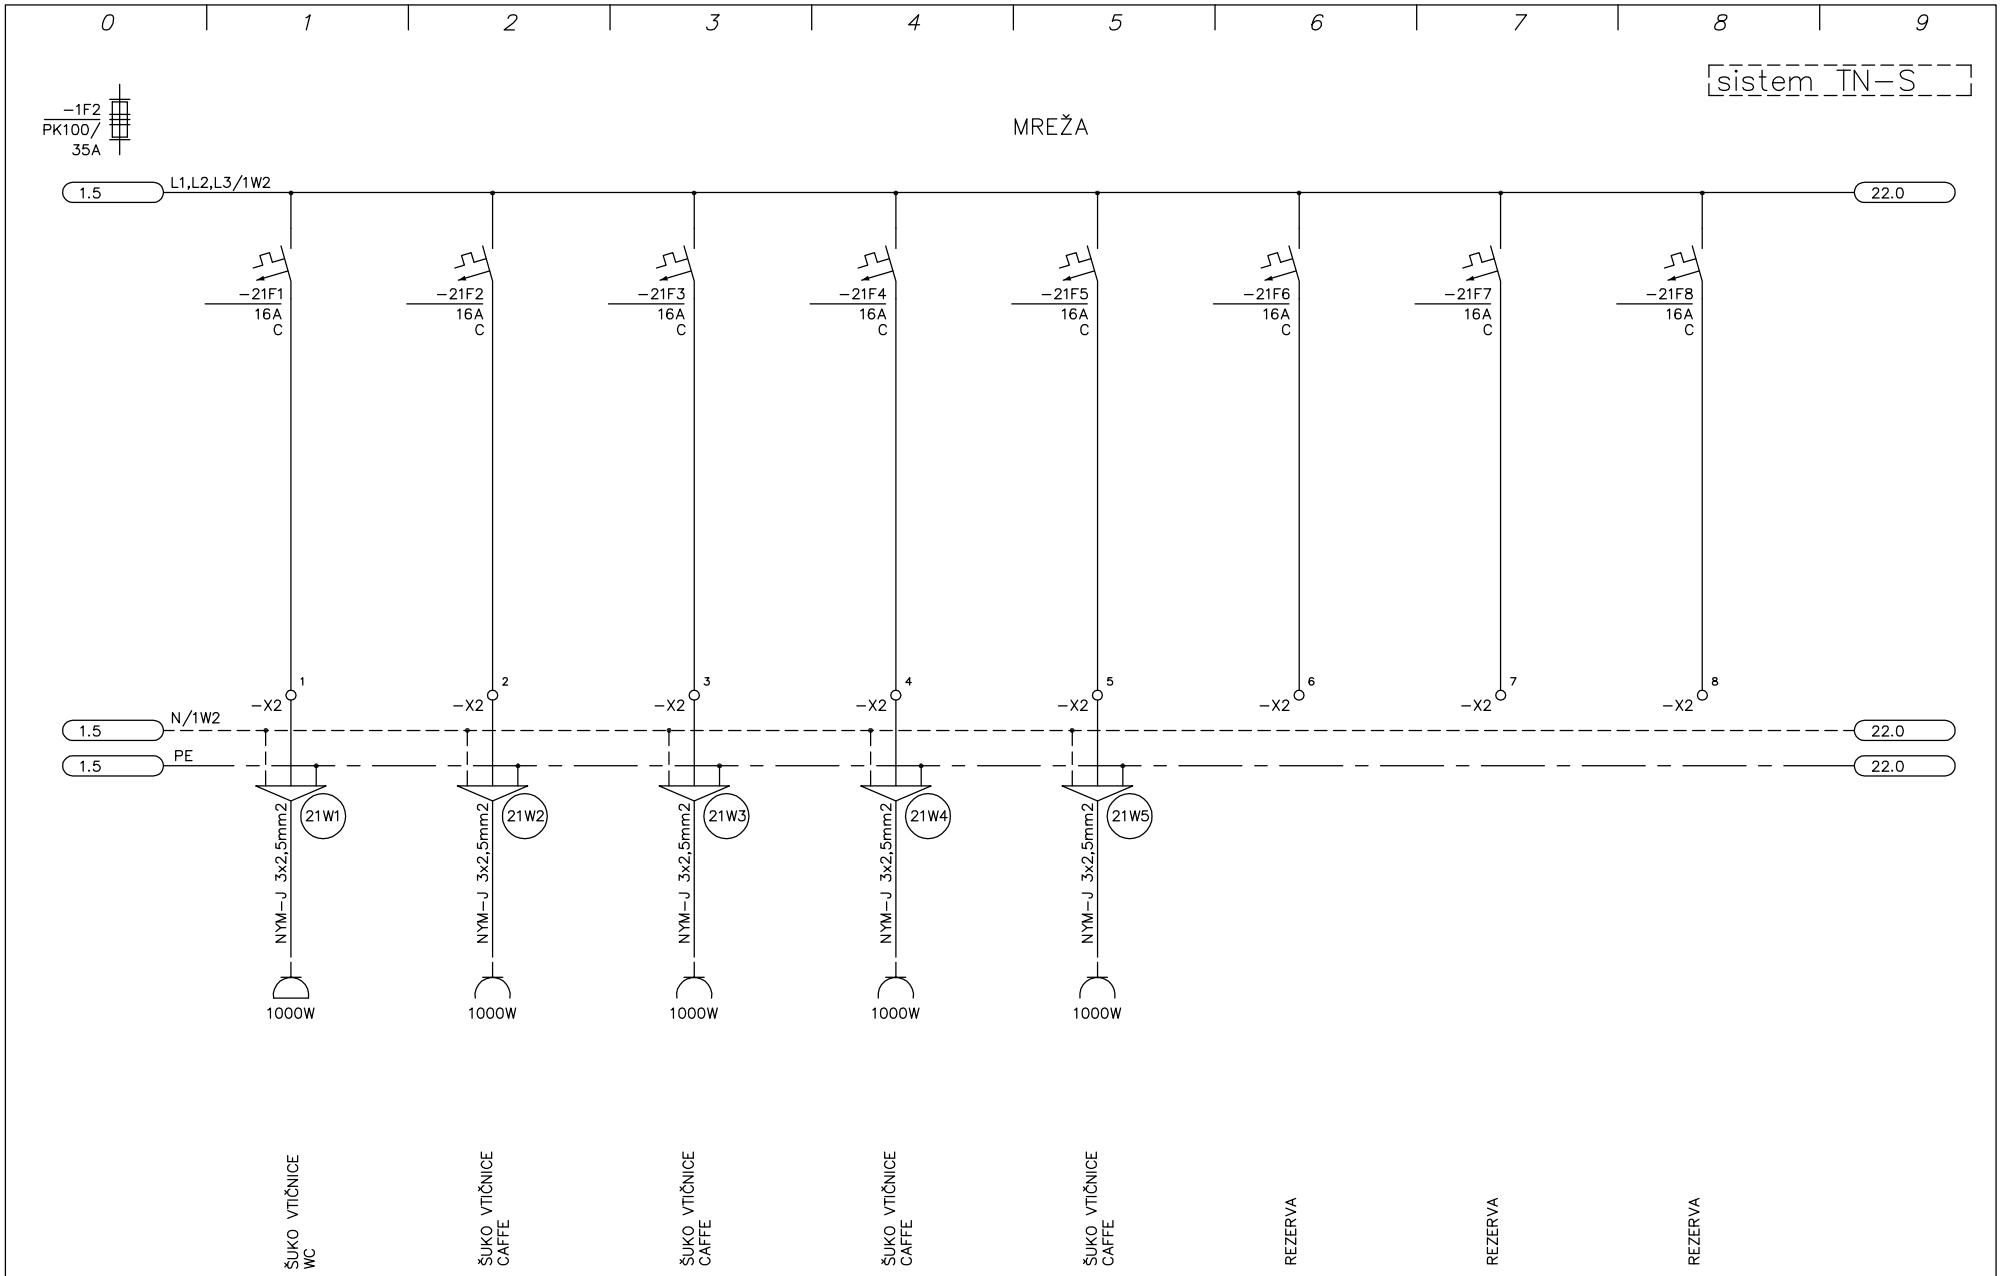


PROJEKTA Dominkoševa 10, 2000 MARIBOR	Datum: 06.2012	Ident. št.:	Podpis:	Vsebina risbe: enopolna shema razdelilnika RM-P3		Številka projekta: 01/2005	Številka načrta: 02/2012	Št. risbe: 18
	Odgovorni projektant: R. Breznik, die	E-1392						
	Odgov. vodja projekta: J. Maleševič, udia	A-0272		Objekt: TEBER – NASELJE BREZ OVIR 03 – DOM STAREJŠIH – OBJEKT B	Del objekta:		Vrsta projekta: PZI	List: 21 List+: 22
	Sodelavec projektanta: R. Breznik, die	E-1392						

0 | 1 | 2 | 3 | 4 | 5 | 6 | 7 | 8 | 9


sistem TN-S

MREŽA

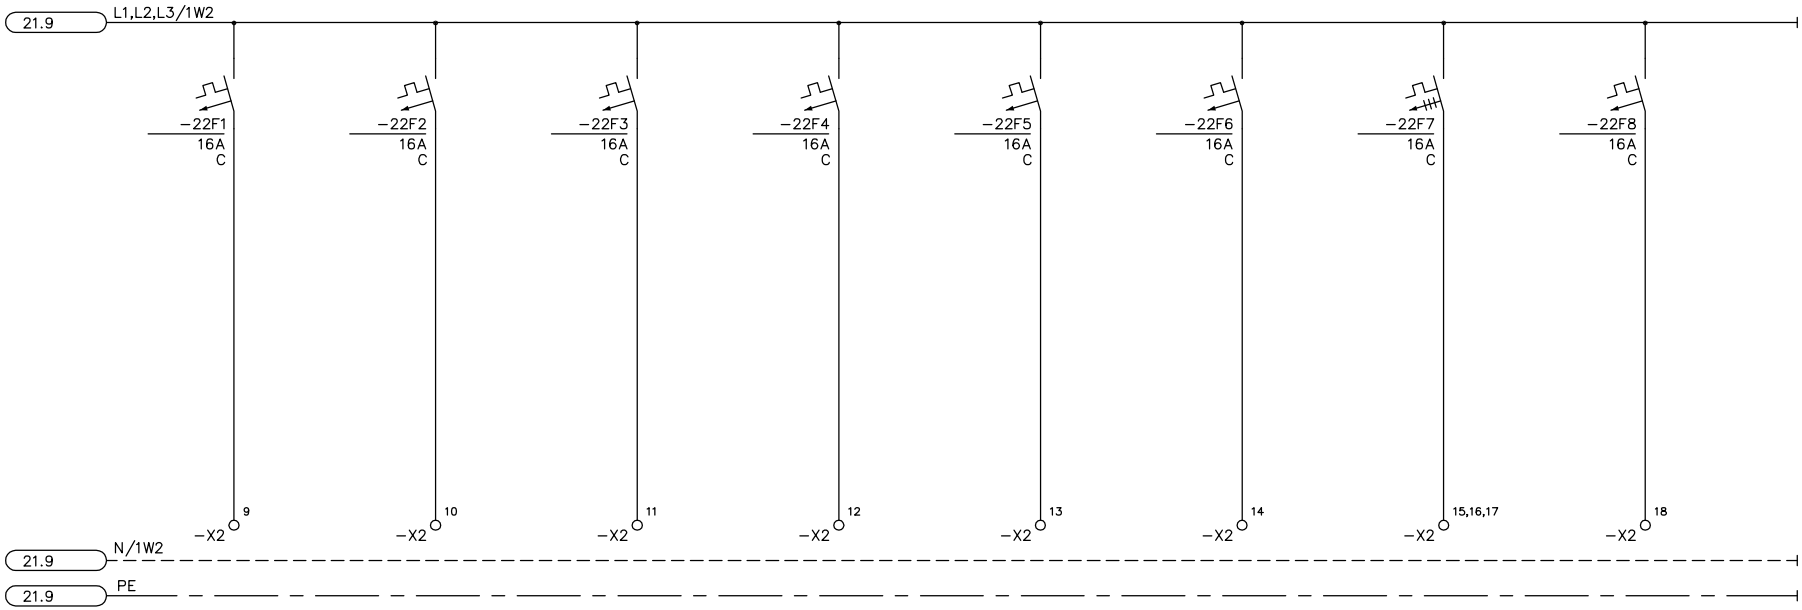


REZERVA | REZERVA | REZERVA | REZERVA | REZERVA | REZERVA | REZERVA | REZERVA

PROJEKTA Dominkoševa 10, 2000 MARIBOR	Datum: 06.2012	Ident. št.:	Podpis:	Vsebina risbe: enopolna shema razdelilnika RM-P3		Številka projekta: 01/2005	Številka načrta: 02/2012	Št. risbe: 18
	Odgovorni projektant: R. Breznik, die	E-1392						
	Odgov. vodja projekta: J. Malešević, udia	A-0272		Objekt: TEBER – NASELJE BREZ OVIR 03 – DOM STAREJŠIH – OBJEKT B	Del objekta:		Vrsta projekta: PZI	List: 22
	Sodelavec projektanta: R. Breznik, die	E-1392						List+: 41

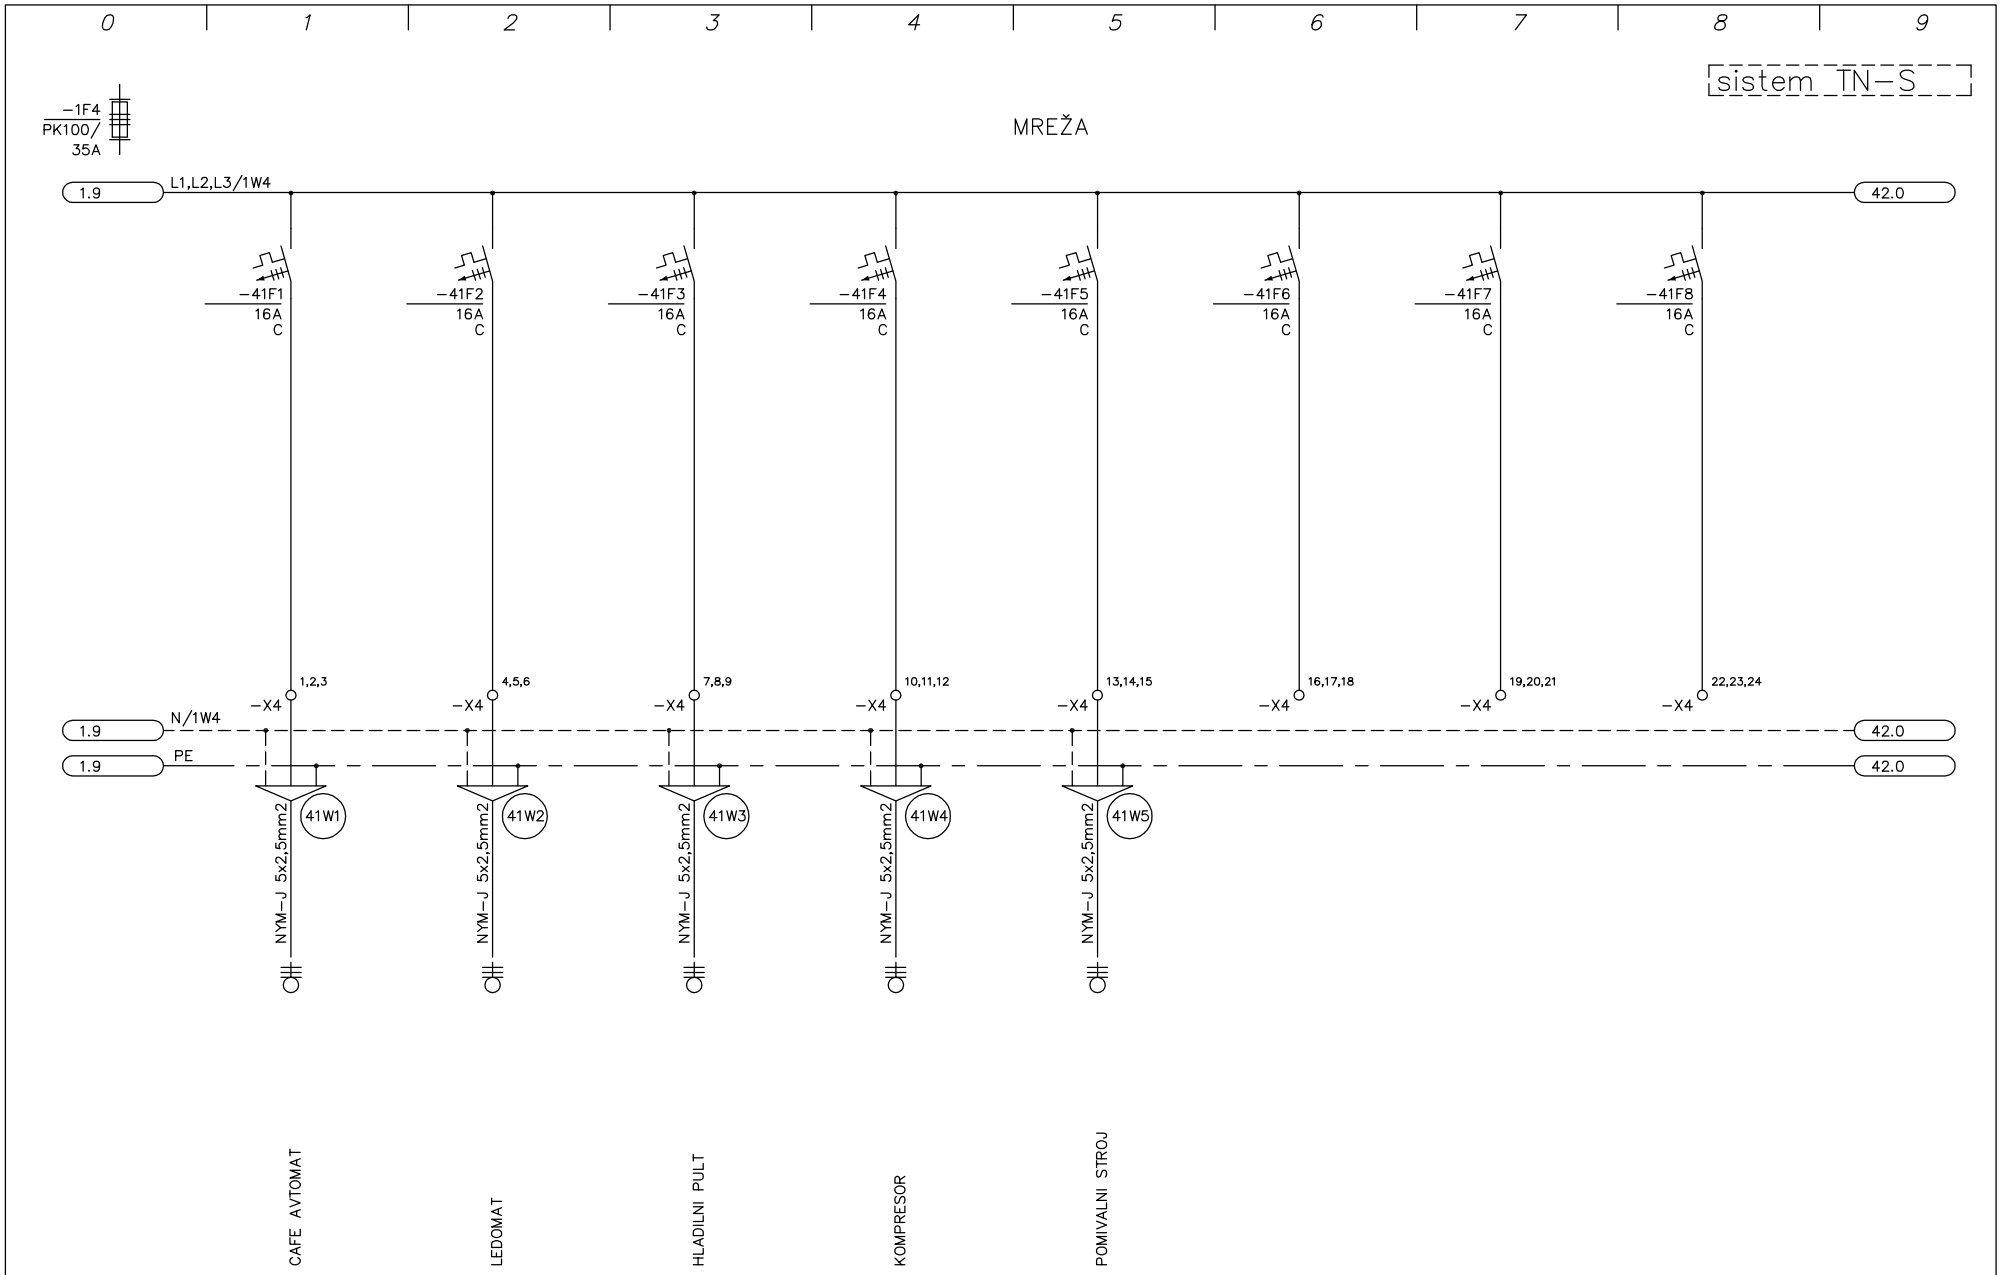

PROJEKTA Dominkoševa 10, 2000 MARIBOR	Datum:	06.2012	Ident. št.:	Podpis:	Vsebina risbe: enopolna shema razdelilnika RM-P3		Številka projekta: 01/2005	Številka načrta: 02/2012	Št. risbe: 18
	Odgovorni projektant:	R. Breznik, die	E-1392						
	Odgov vodja projekta:	J. Maleševič, udia	A-0272		Objekt: TEBER – NASELJE BREZ OVIR 03 – DOM STAREJŠIH – OBJEKT B	Del objekta:		Vrsta projekta: PZI	List: 41 List+: 42
	Sodelavec projektanta:	R. Breznik, die	E-1392						

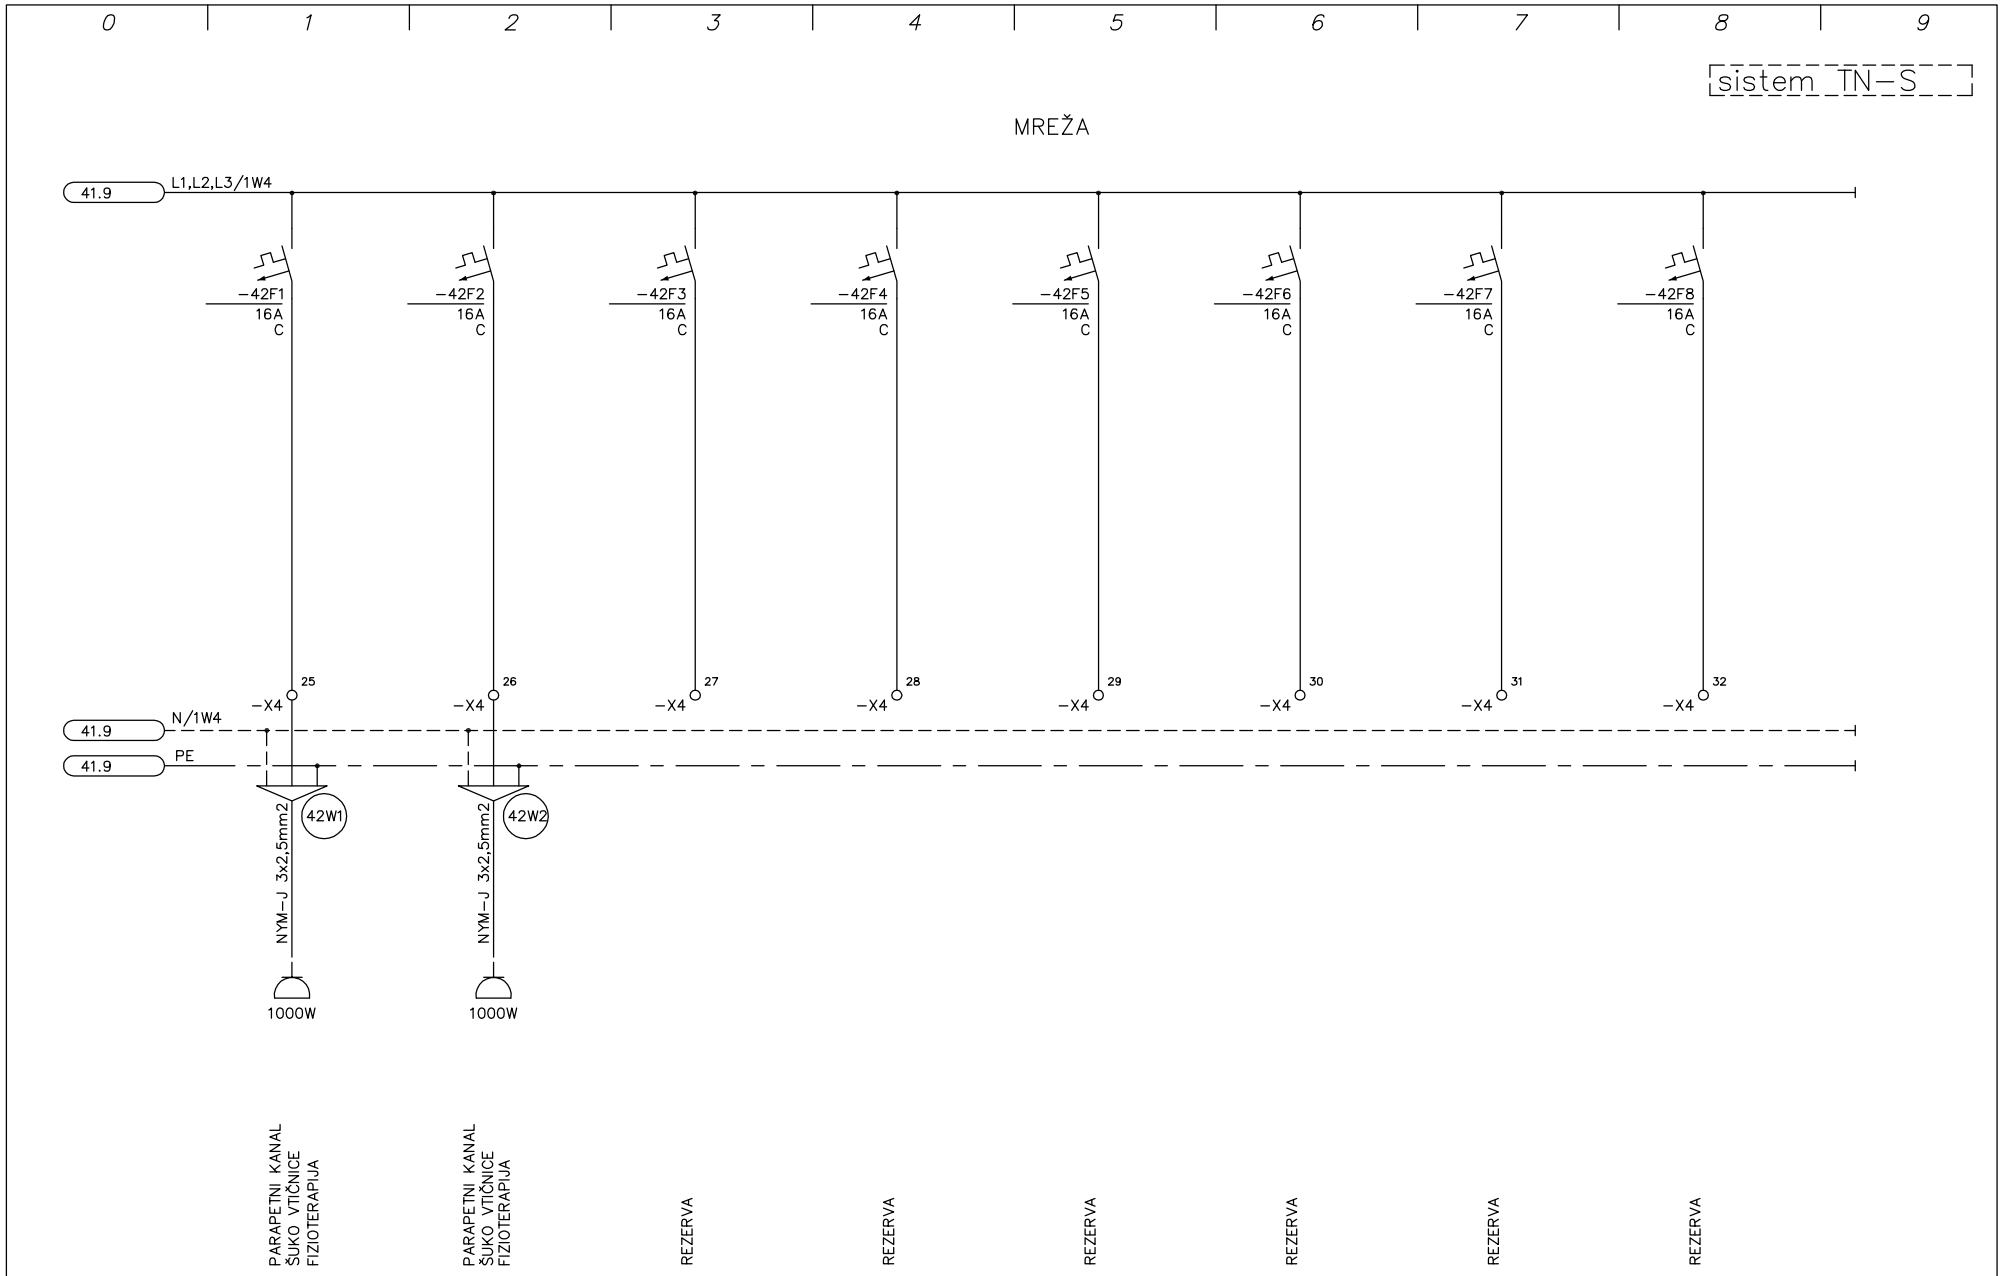

PROJEKTA Dominkoševa 10, 2000 MARIBOR	Datum:	06.2012	Ident. št.:	Podpis:	Vsebina risbe: enopolna shema razdelilnika RM-P3		Številka projekta: 01/2005	Številka načrta: 02/2012	Št. risbe: 18
	Odgovorni projektant:	R. Breznik, die	E-1392						
	Odgov. vodja projekta:	J. Maleševič, udia	A-0272		Objekt: TEBER – NASELJE BREZ OVIR 03 – DOM STAREJŠIH – OBJEKT B	Del objekta:		Vrsta projekta: PZI	List: 42
	Sodelavec projektanta:	R. Breznik, die	E-1392						List+: --