
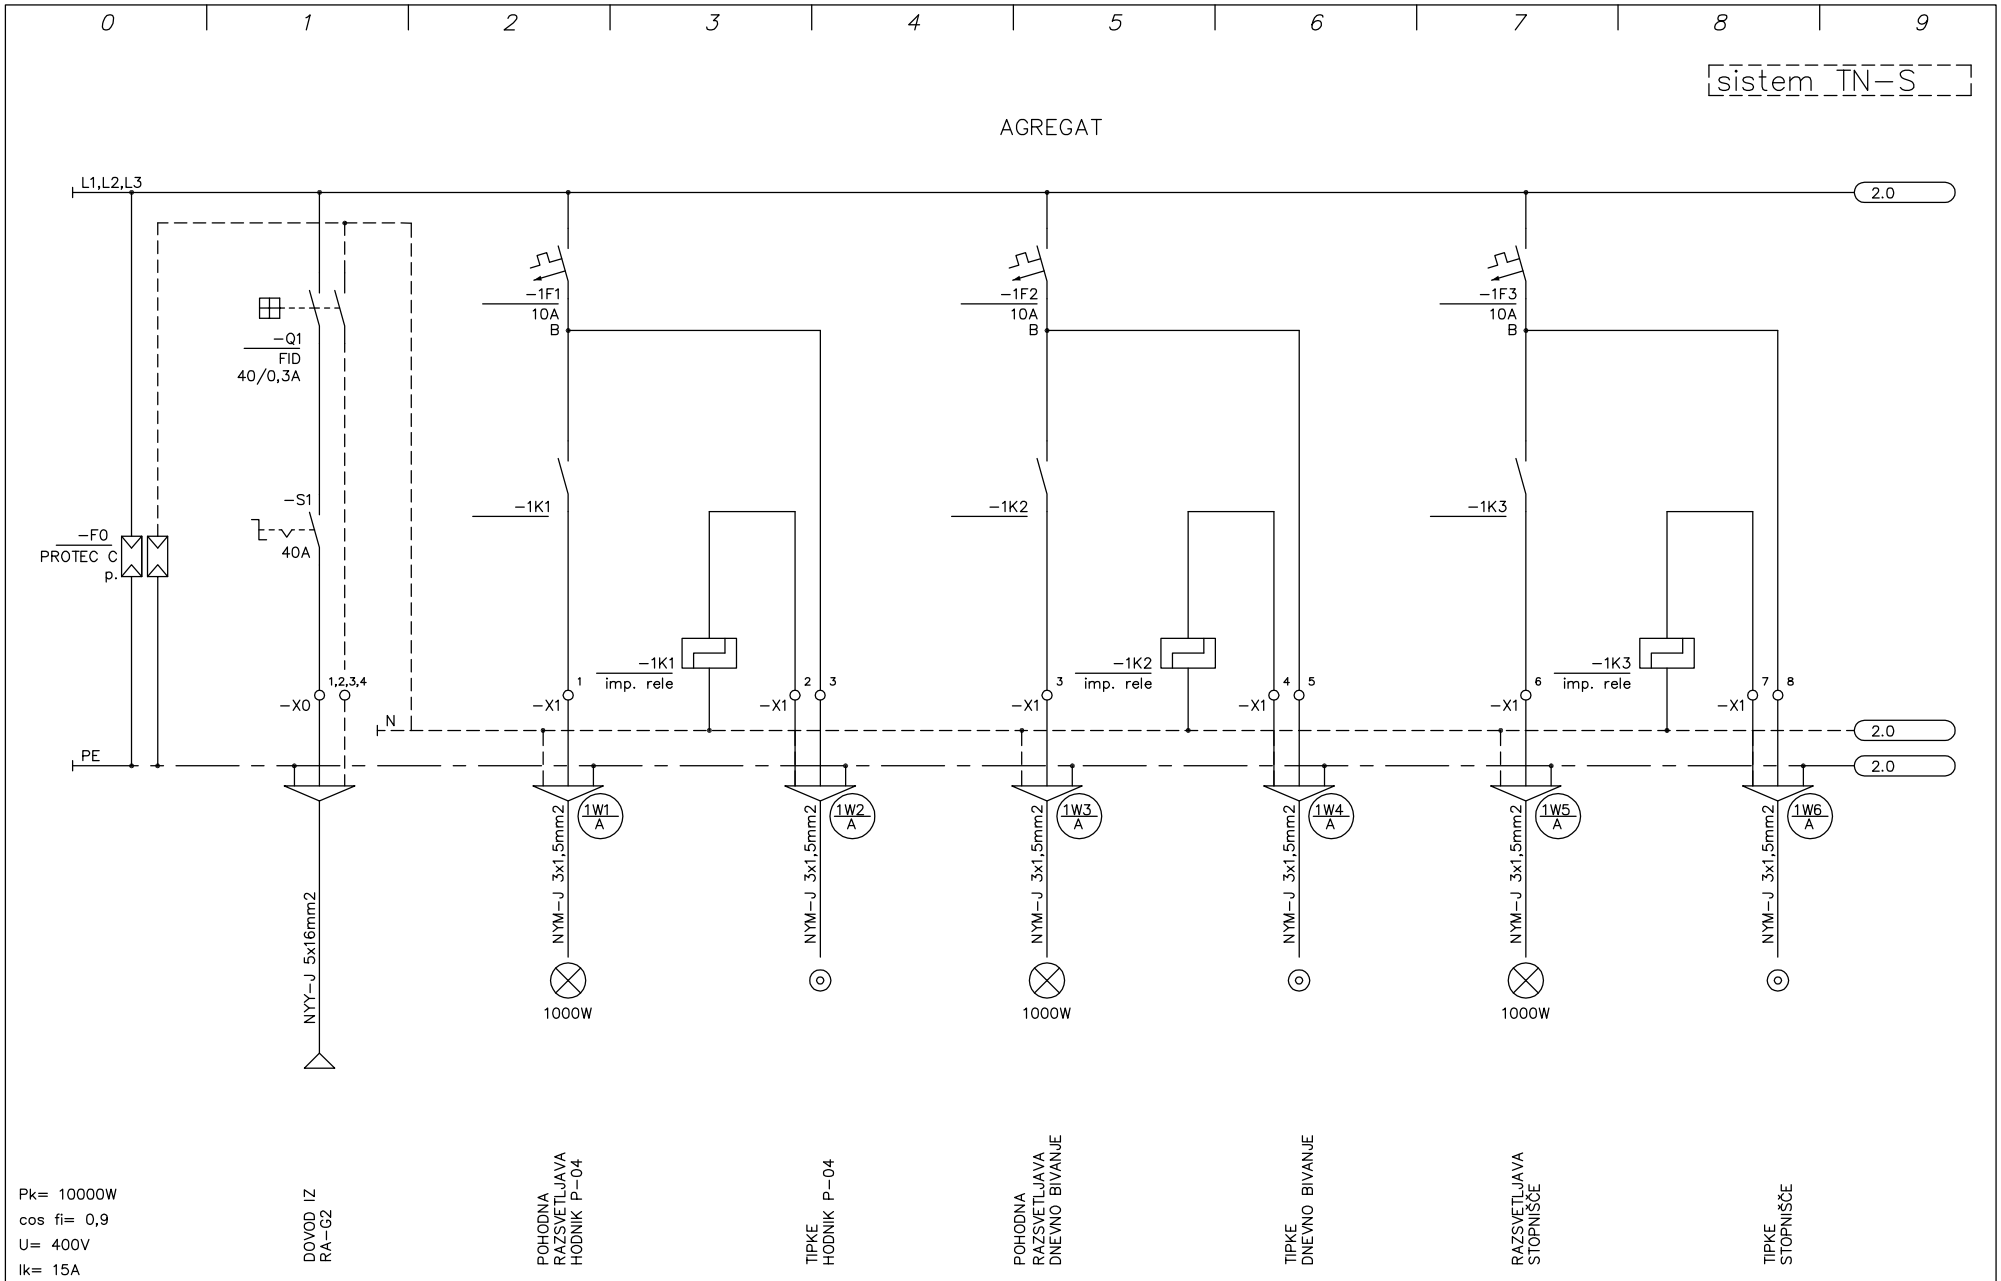


PROJEKTA	*Datum:*	06.2012	*Ident. št.:*	*Podpis:*	*Vsebina risbe:* enopolna shema razdelilnika RA−P2		*Številka projekta:* 01/2005	*Številka načrta:* 01/2012	*Št. risbe:* 19
Dominkoševa 10, 2000 MARIBOR	*Odgovorni projektant:*	R. Breznik, die	E−1392						
	Odgov vodja projekta:	J. Malešević, udia	A−0272		*Objekt:* TEBER − NASELJE BREZ OVIR 02 − DOM STAREJŠIH − OBJEKT A	*Del objekta:*		*Vrsta projekta:* PZI	*List:* 1
	Sodelavec projektanta:	R. Breznik, die	E−392						*List+:* 2

0 1 2 3 4 5 6 7 8 9

sistem TN-S

AGREGAT

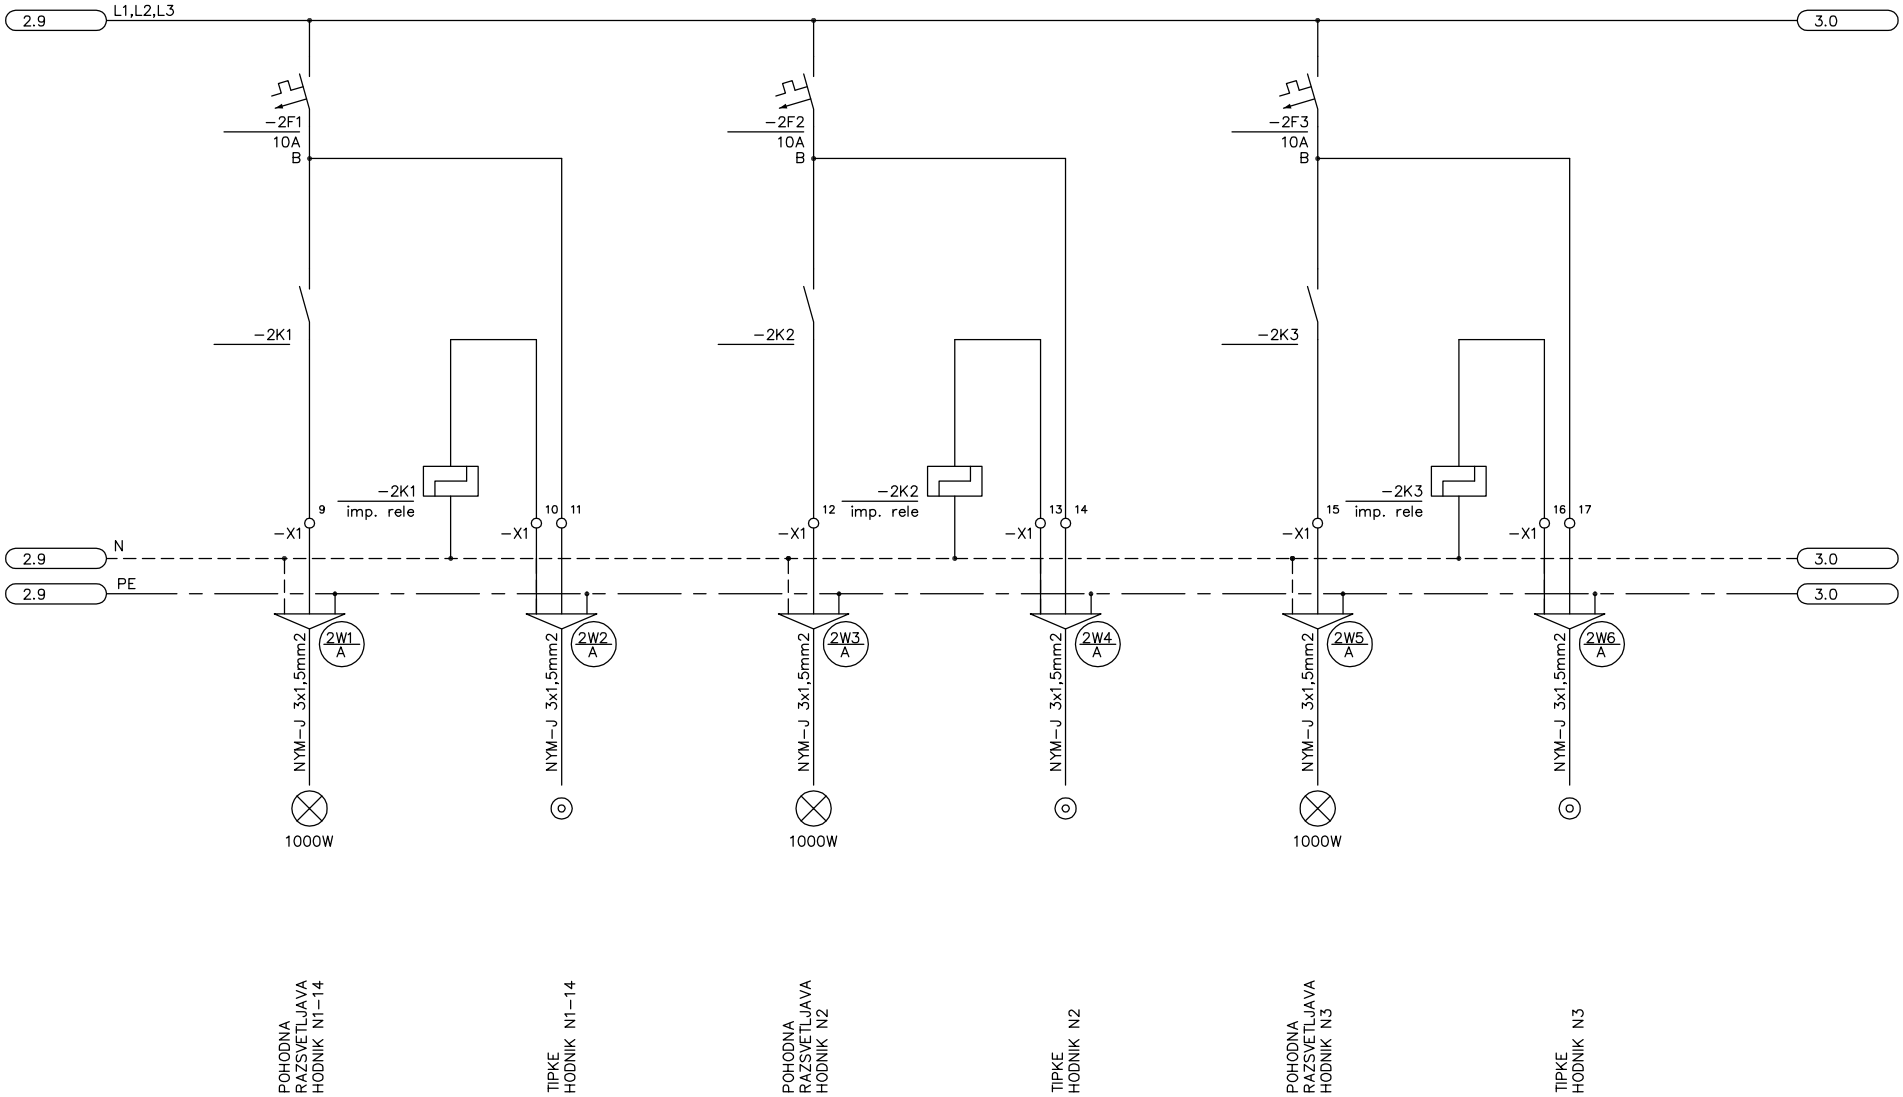

PROJEKTA Dominkoševa 10, 2000 MARIBOR	Datum:	06.2012	Ident. št.:	Podpis:	Vsebina risbe: enopolna shema razdelilnika RA-P2		Številka projekta: 01/2005	Številka načrta: 01/2012	Št. risbe: 19
	Odgovorni projektant:	R. Breznik, die	E-1392						
	Odgov vodja projekta:	J. Malešević, udia	A-0272		Objekt: TEBER – NASELJE BREZ OVIR 02 – DOM STAREJŠIH – OBJEKT A	Del objekta:		Vrsta projekta: PZI	List: 2
	Sodelavec projektanta:	R. Breznik, die	E-392						List+: 3



REZERVA


REZERVA

PROJEKTA Dominkoševa 10, 2000 MARIBOR	Datum:	06.2012	Ident. št.:	Podpis:	Vsebina risbe: enopolna shema razdelilnika RA−P2		Številka projekta: 01/2005	Številka načrta: 01/2012	Št. risbe: 19
	Odgovorni projektant:	R. Breznik, die	E−1392						
	Odgov. vodja projekta:	J. Maleševič, udia	A−0272		Objekt: TEBER − NASELJE BREZ OVIR 02 − DOM STAREJŠIH − OBJEKT A	Del objekta:		Vrsta projekta: PZI	List: 3 List+: 4
	Sodelavec projektanta:	R. Breznik, die	E−392						


0 | 1 | 2 | 3 | 4 | 5 | 6 | 7 | 8 | 9

sistem TN-S


AGREGAT

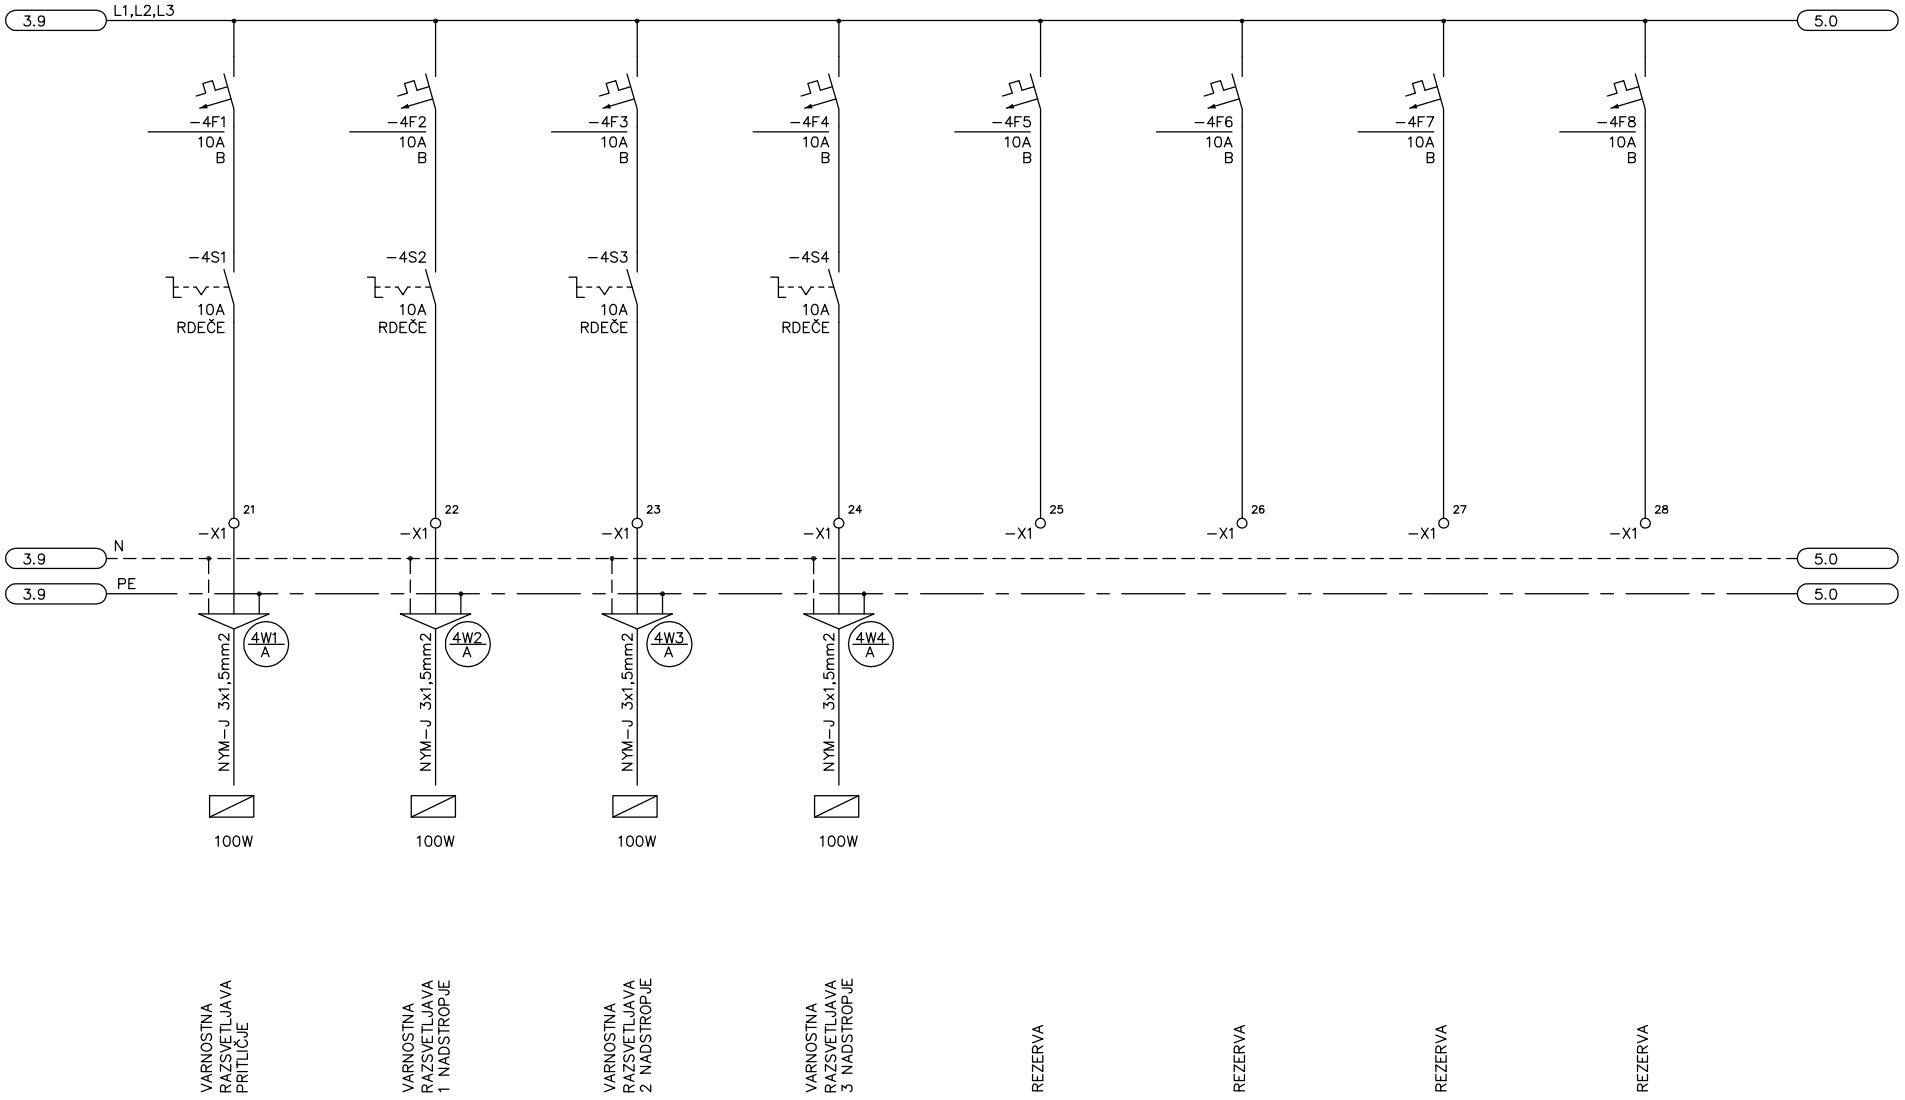

PROJEKTA Dominkoševa 10, 2000 MARIBOR	Datum:	06.2012	Ident. št.:	Podpis:	Vsebina risbe: enopolna shema razdelilnika RA-P2		Številka projekta: 01/2005	Številka načrta: 01/2012	Št. risbe: 19
	Odgovorni projektant:	R. Breznik, die	E-1392						
	Odgov. vodja projekta:	J. Maleševič, udia	A-0272		Objekt: TEBER – NASELJE BREZ OVIR 02 – DOM STAREJŠIH – OBJEKT A	Del objekta:		Vrsta projekta: PZI	List: 4
	Sodelavec projektanta:	R. Breznik, die	E-392						List+: 5

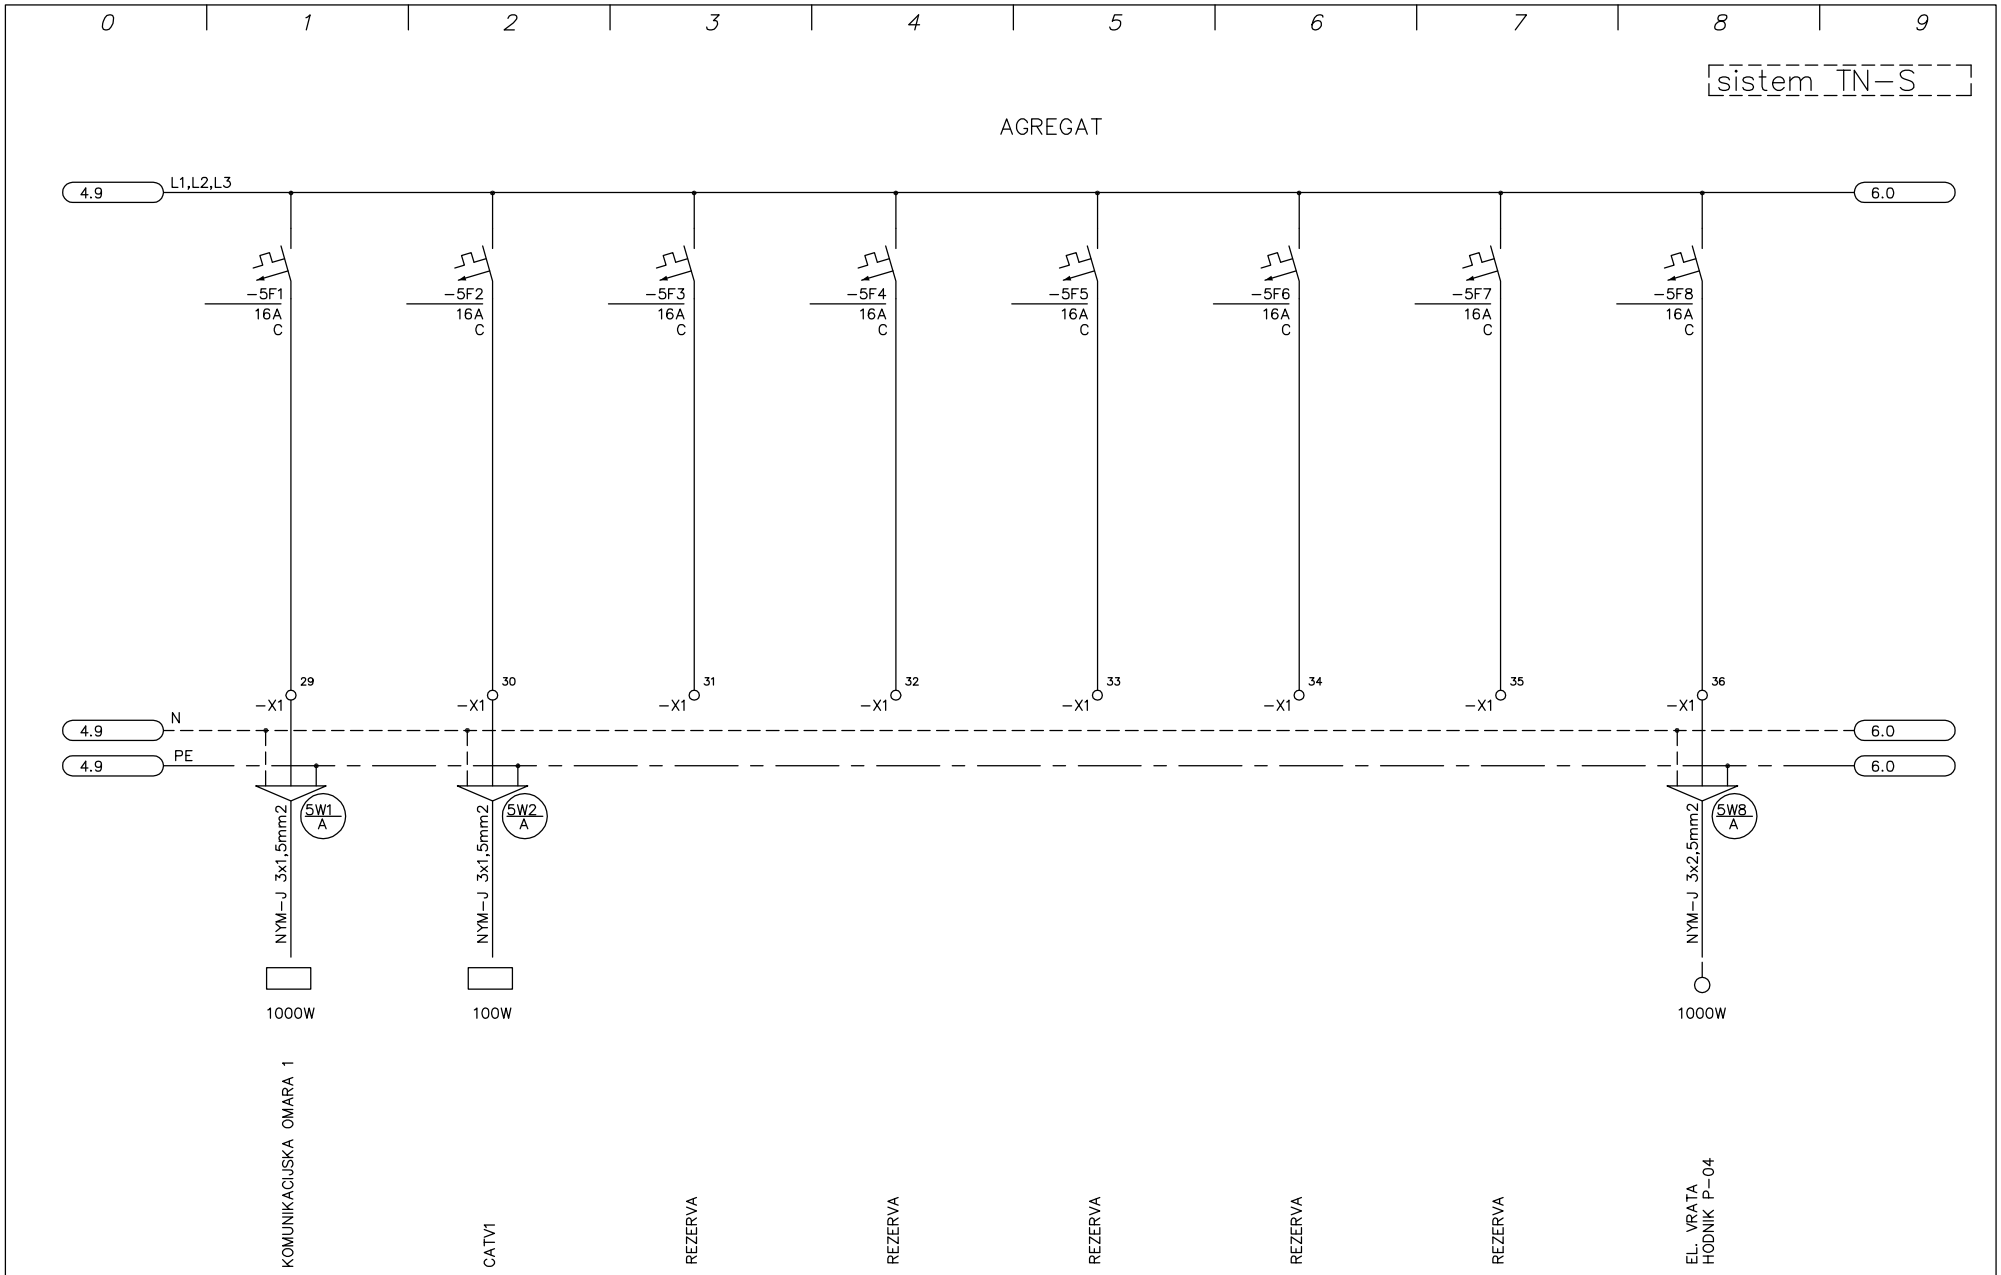

PROJEKTA Dominkoševa 10, 2000 MARIBOR	Datum:	06.2012	Ident. št.:	Podpis:	Vsebina risbe: enopolna shema razdelilnika RA-P1		Številka projekta: 01/2005	Številka načrta: 01/2012	Št. risbe: 19
	Odgovorni projektant:	R. Breznik, die	E-1392						
	Odgov. vodja projekta:	J. Maleševič, udia	A-0272		Objekt: TEBER – NASELJE BREZ OVIR 02 – DOM STAREJŠIH – OBJEKT A	Del objekta:		Vrsta projekta: PZI	List: 5 List+: 6
	Sodelavec projektanta:	R. Breznik, die	E-392						

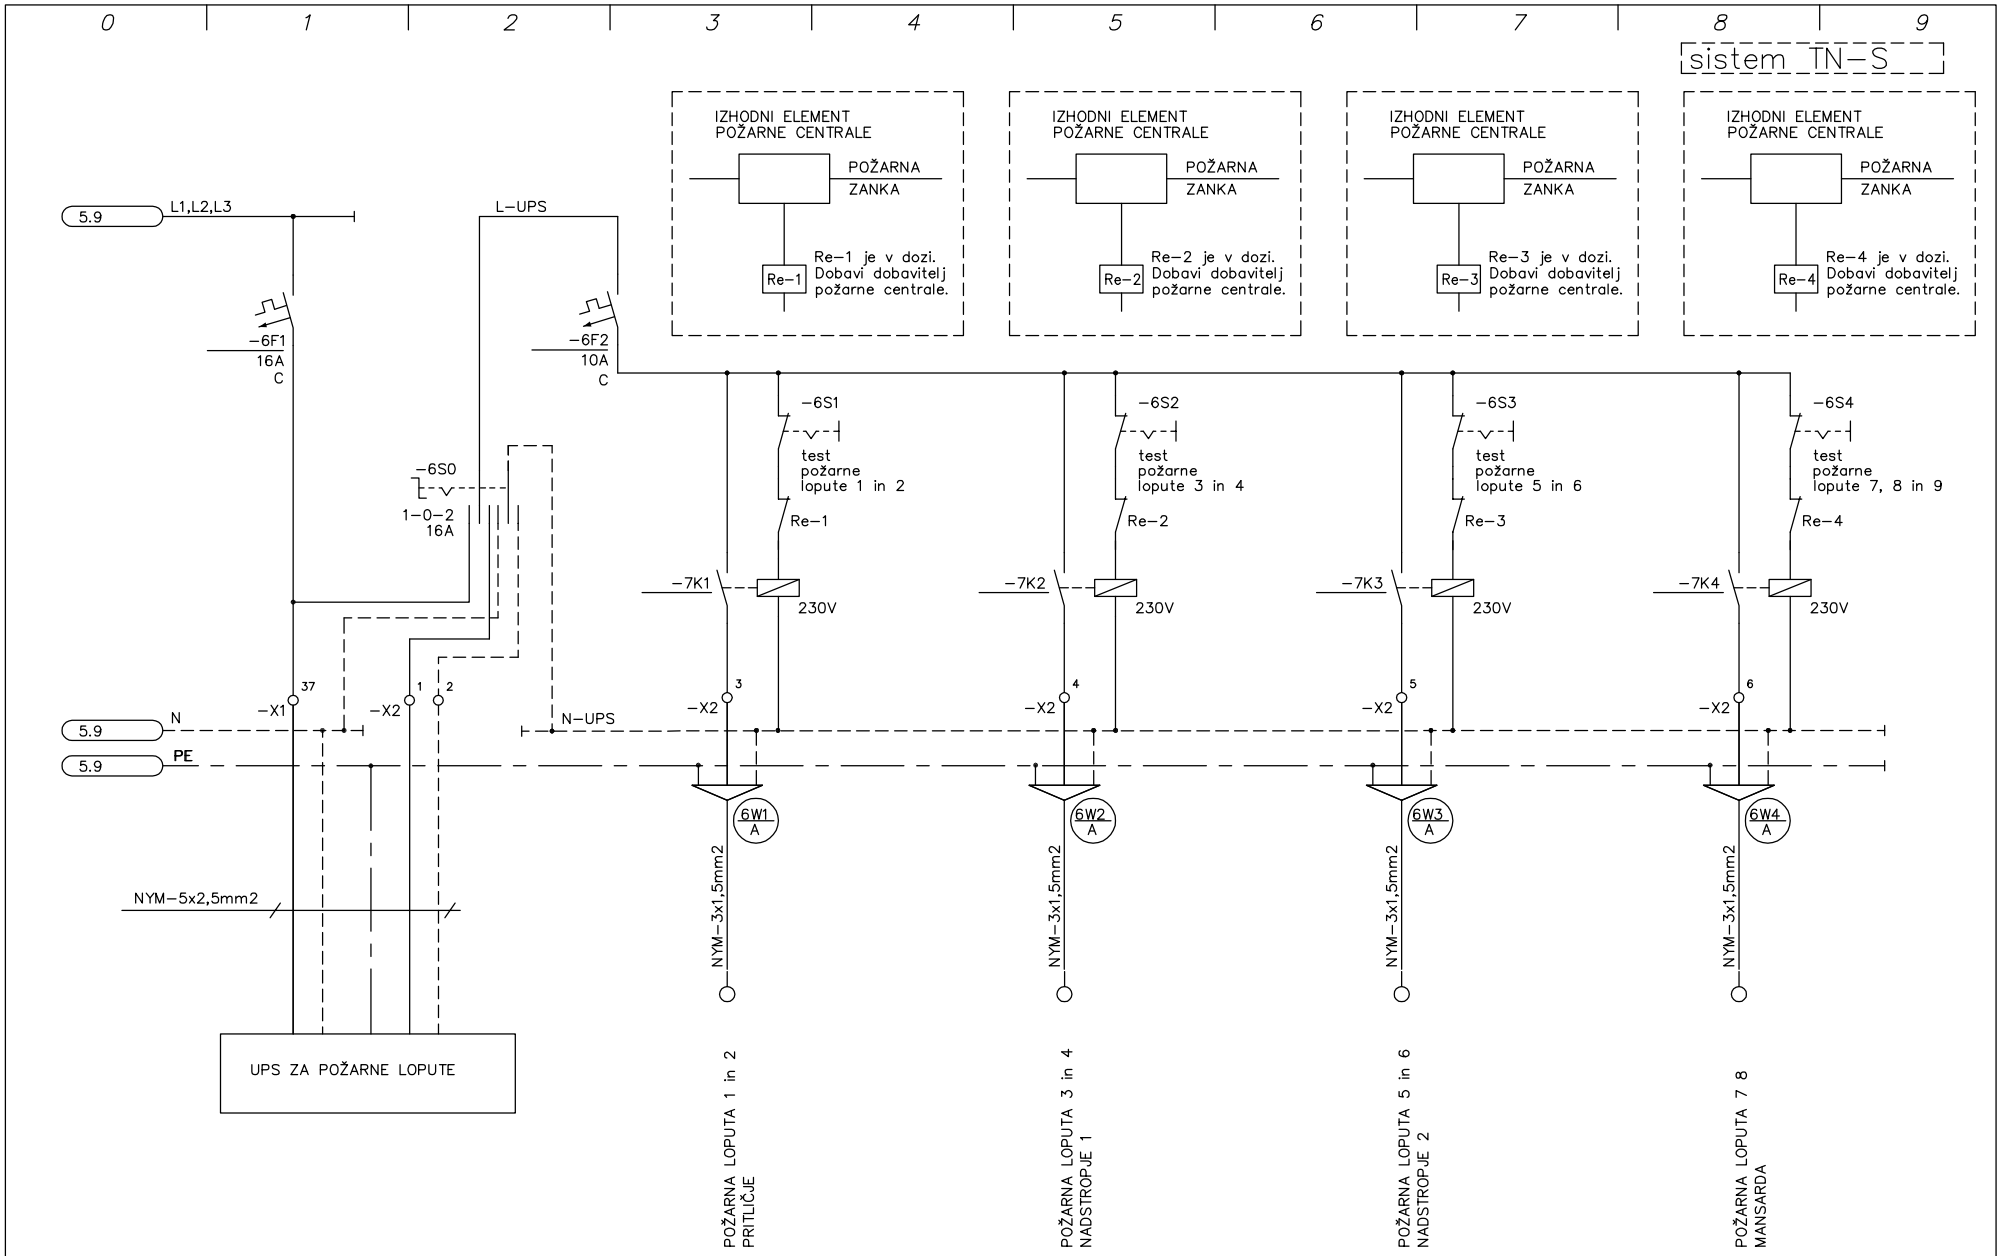

PROJEKTA Dominkoševa 10, 2000 MARIBOR	Datum: 06.2012	Ident. št.:	Podpis:	Vsebina risbe: enopolna shema razdelilnika RA-P1		Številka projekta: 01/2005	Številka načrta: 01/2012	Št. risbe: 19
	Odgovorni projektant: R. Breznik, die	E-1392						
	Odgov vodja projekta: J. Malešević, udia	A-0272		Objekt: TEBER – NASELJE BREZ OVIR 02 – DOM STAREJŠIH – OBJEKT A	Del objekta:		Vrsta projekta: PZI	List: 6
	Sodelavec projektanta: R. Breznik, die	E-392						List+: ––