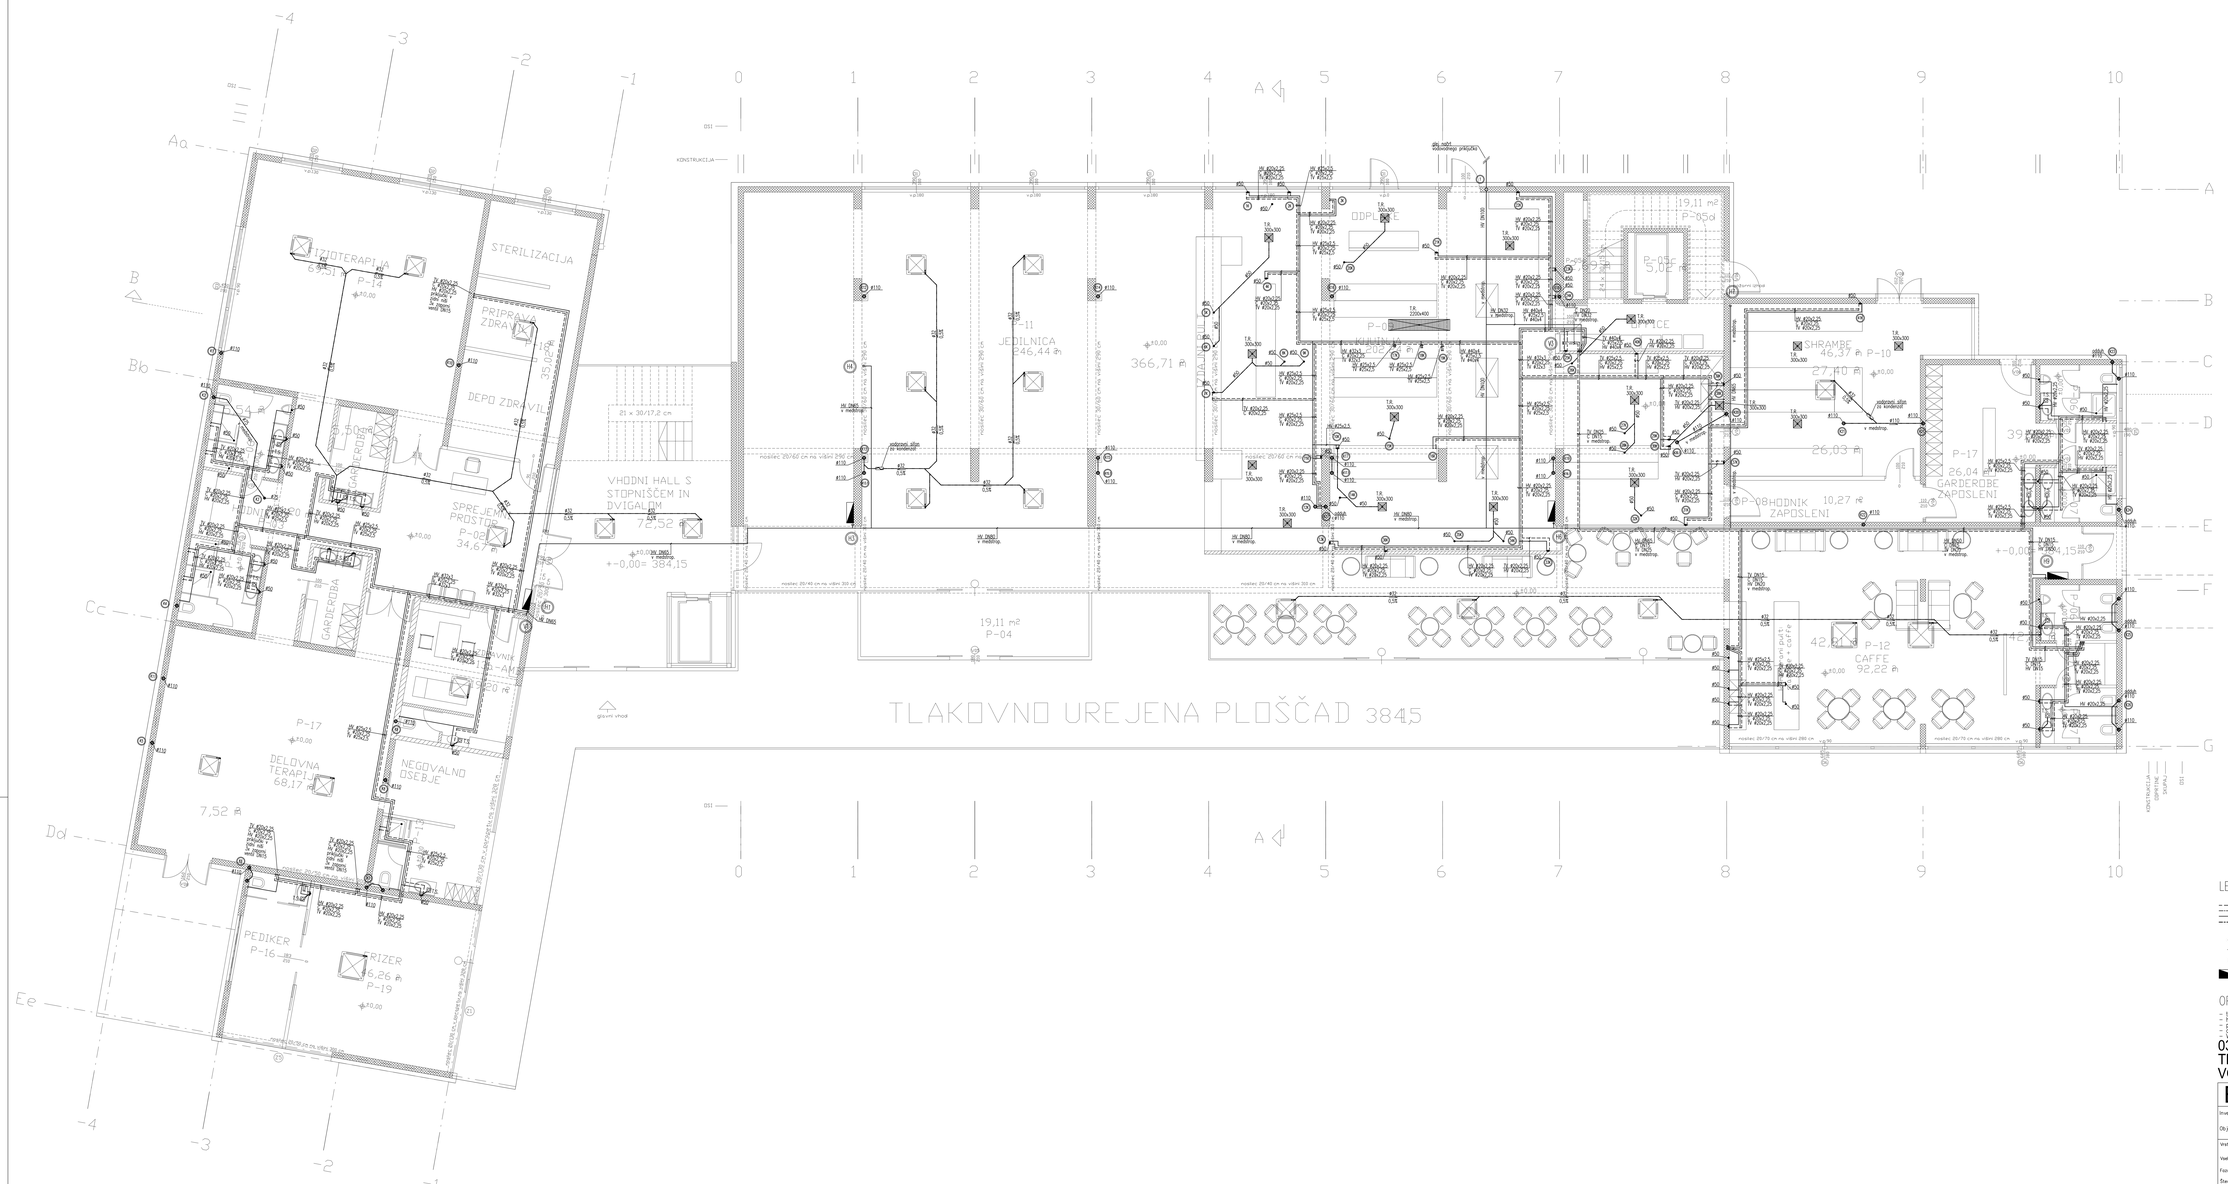


LEGENDA:

- TOPLA VODA
- CIRKULACIJA
- HLADNA VODA
- FEKALNA KANALIZACIJA
- #110 – ODTOČNA CEV – VERTIKALA ODTOKOV
- T.S. – TALNI SIFON
- – HIDRANT

OPOMBE:

- talno horizontalno kanalizacijo pritličja obdelana v gradbenem delu načrta;
- cevi kanalizacije v tleh izolirati proti kondenzu;
- pokrovi inštalacijskih jaškov zidanih sektor ustrezno protipožarno izolirati;
- cevovodi kanalizacije na ostalo zemeljsko in tlačeno kopo;
- VODOVODNO INSTALACIJO PRILAGODITI TUJI INSTALACIJSKI

03 - DOM STAREJŠIH - OBJEKT B
TLORIS PRITLIČJA
VODOVODNA INSTALACIJA M 1:50

EMINEO
PROJEKTIRANJE, INŽENIRING, SVETOVANJE, d.o.o.
TBILISIJSKA ULICA 61, 1000 LJUBLJANA, SLOVENIJA
Tel.: 01/423-32-66, Fax.: 01/423-44-17, GSM: 031/361-735

Investitor:	SOCIALNO VARSTVENI ZAVOD TABER Trg Dovornina Janka 13, 4207 Cerklje		
Objekt:	TABOR NASELJE BREZ OVIR: 03 – DOM STAREJŠIH – OBJEKT B		
Vrsta načrta:	STROJNE INSTALACIJE	Odg. vod. proj.: Jurij MALEŠOVIČ, u.d.i.s., ident. št.: A – 0272	
Vsebina načrta:	TLORIS PRITLIČJA VODOVODNA INSTALACIJA	Odg. proj.: Marko VRANEC, u.d.i.s., ident. št.: S – 0976	
Faza:	P2:	Sodelovali:	
Številka proj.:	01/2005	Mitred STAR s.t.	
Številka načrta:	2012-014	Mito COMINO s.t.	
Ident. št. pri IZS:		Datum: JULIJ 2012	Merilo 1:50 Št. lista V-01

* OMEJ. Skupna št. 100 (glejte + zgoraj) ako projekt ni nov, ker z prvo zajeto stvarjo