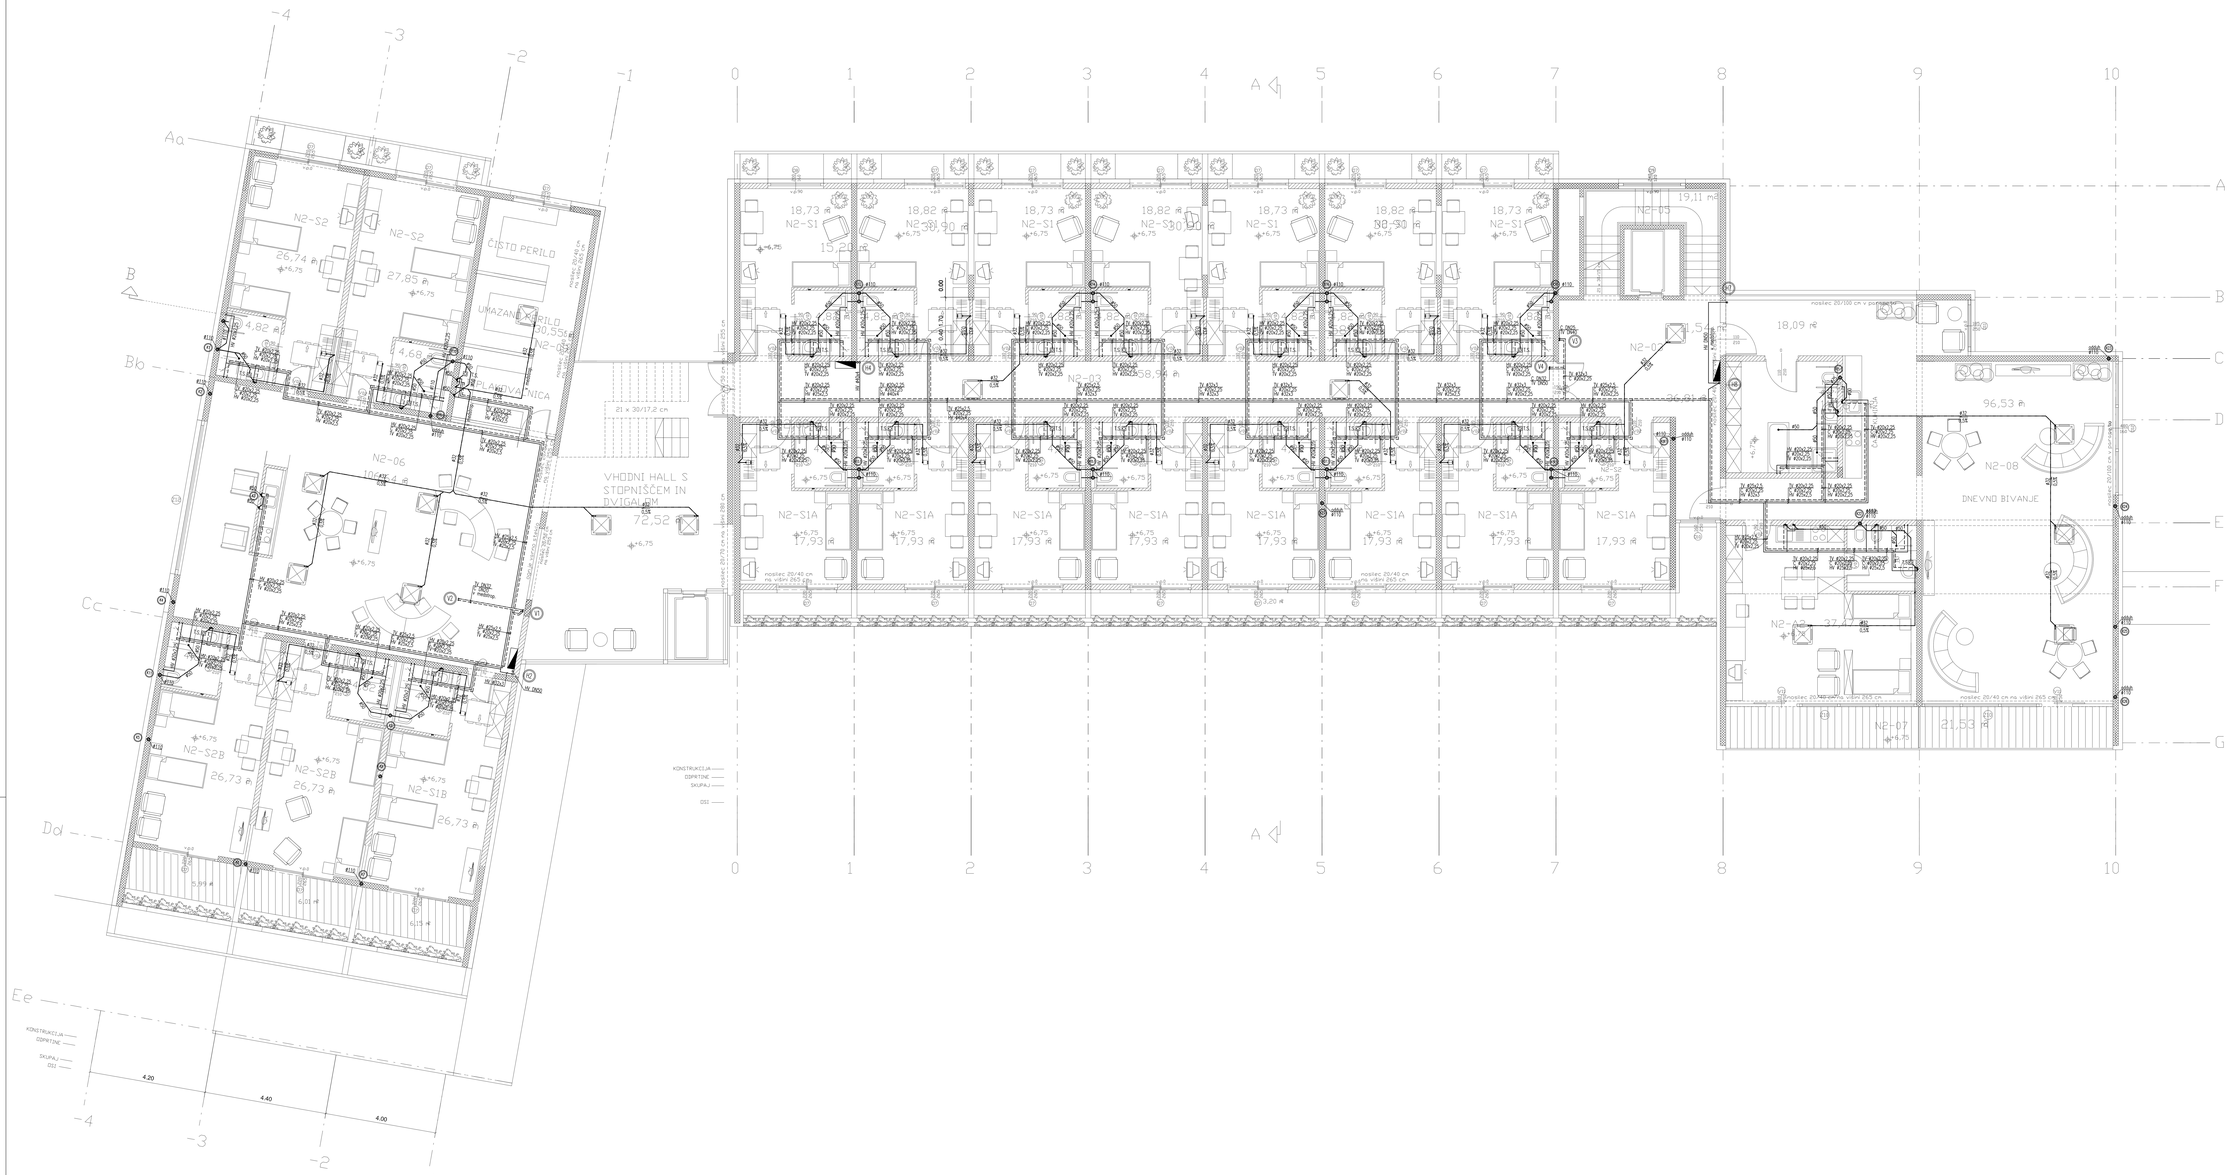


LEGENDA:

- ——— – TOPLA VODA
- ——— – CIRKULACIJA
- ——— – HLADNA VODA
- ——— – FEKALNA KANALIZACIJA
- K110 – ODTOČNA CEV – VERTIKALA ODTOKOV
- T.S. 103 – TALNI SIFON
- – HIDRANT

OPOMBE:

- tlačna horizontalna kanalizacija pritličja izdelana v grodbenem delu načrta;
- vsi cevni prebodi skozi stene in tla zatesniti;
- instalacije skozi stene izdelane skladno z veljavno protipotresno zaščito;
- odtoki kanalizacije na strehi zavarovani s strelovodno zaščito;
- VODOVODNO INSTALACIJO PRILAGODITI OSTALIM INSTALACIJAM.

03 - DOM STAREJŠIH - OBJEKT B
TLORIS 2.NADSTROPJA
VODOVODNA INSTALACIJA M 1:50

EMINEO PROJEKTIRANJE, INŽENIRING, IZVAJANJE, d.o.o.
TBILISIJSKA ULICA 61, 1000 LJUBLJANA, SLOVENIJA
Tel.: 01/423-32-66, Fax.: 01/423-44-17, GSM: 031/361-735

Investitor:	SOCIALNO VARSTVENI ZAVOD TABER Trg Dovorina Janka 13, 4207 Cerklje		
Objekt:	TABER NASELJE BREZ OVIR: 03 - DOM STAREJŠIH - OBJEKT B		
Vrsta načrta:	STROJNE INSTALACIJE	Odg. vod. proj.:	Jurij WALTŠOVČ, u.d.i.a. A – 0272
Vsebina načrta:	TLORIS 2.NADSTROPJA VODOVODNA INSTALACIJA	Ident. št.	
Faza:	PZI	Odg. proj.:	Marko VRABEC, u.d.i.a. S – 0976
Številka proj.:	01/2005	Ident. št.	
Številka načrta:	2012-014	Sodelavec:	Mohelič STAR s.t. Mrs. COMIC s.t.
Ident. št. pri IZS:		Datum: JULIJ 2012	Merilo: 1:50 / Št. lista: 0-03

© EMINEO, Tehnični, d.o.o., 1000 Ljubljana – vsaka oblika prepisa ali odtisa, celo v delni obliki je