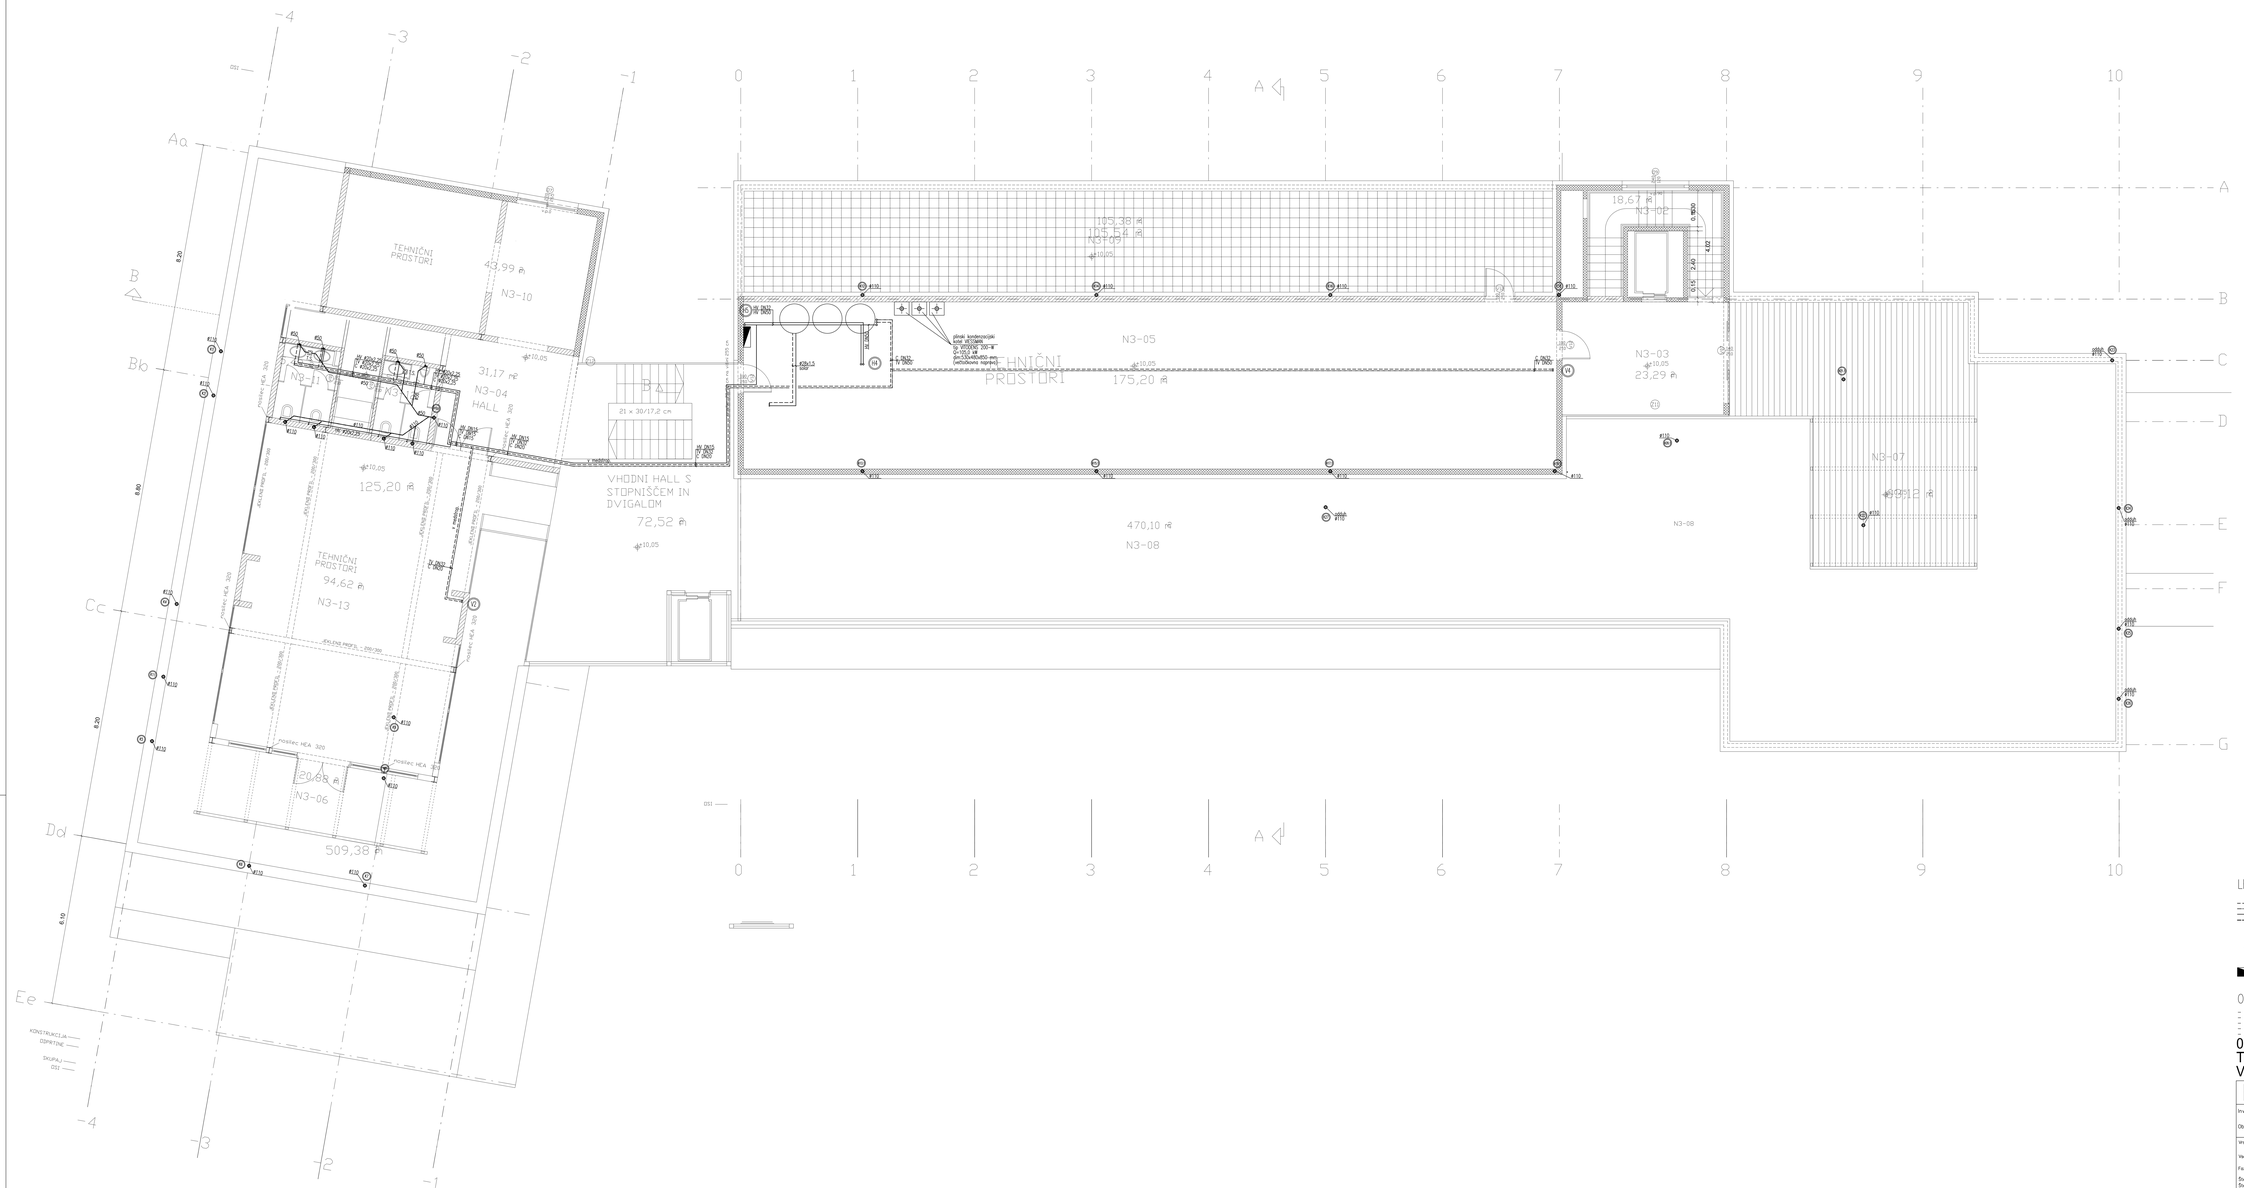



LEGENDA:

- – – – – = TOPLA VODA
- ——— = CIRKULACIJA
- ——— = HLADNA VODA
- – – – – = FEKALNA KANALIZACIJA
- Ø110 – ODTOČNA CEV – VERTIKALA ODTOKOV
- T.S. 103 – TALNI SIFON
- – HIDRANT

OPOMBE:

- tlačna horizontalna kanalizacija pritličja izdelana v grobbenem delu načrta;
- vsi cevni prebodi skozi stene morajo biti tesnjeni;
- pretok vodijočih vseh zidanih sten odtočno protipotresno izolirati;
- tlačni kanalizacijo na strehi zaprimeri z strelno zaščito.
- VODOVODNO INSTALACIJO PRILAGODITI OSTALIM INSTALACIJAM.

# 03 - DOM STAREJŠIH - OBJEKT B
## TLORIS MANSARDE
## VODOVODNA INSTALACIJA M 1:50

**EMINEO**

PROJEKTIRANJE, INŽENIRING, IZVAJANJE, d.d.o.
TBILISIJSKA ULICA 61, 1000 LJUBLJANA, SLOVENIJA
Tel.: 01/423-32-66, Fax.: 01/423-44-17, GSM: 031/361-735

Investitor: SOCIALNO VARSTVENI ZAVOD TABER
Trg Dovorina Janka 13, 4207 Cerklje

Objekt: TABER NASELJE BREZ OVIR: 03 - DOM STAREJŠIH - OBJEKT B

| | | | |
|---|---|---|---|
| Vrsta načrta: | STROJNE INSTALACIJE | Odg. vod. proj.: | Jurij WALTŠOVČ, u.d.i.a., |
| | | Ident. št.: | A – 0272 |
| Vsebina načrta: | TLORIS MANSARDE<br>VODOVODNA INSTALACIJA | Odg. proj.: | Marko VRABEC, u.d.i.a., |
| Faza: | PZI | Ident. št.: | S – 0976 |
| Številka proj.: | 01/2005 | Sodelovec: | Mohelt STAR s.t. |
| Številka načrta: | 2012-014 | | Mho COMPO s.t. |
| Ident. št. pri IZS: | | Datum: JULIJ 2012 | Merilo: 1:50 / Št. lista: V-04 |

© EMINEO, Tehnični, d.o.o., 1000 Ljubljana. Vsakršna uporaba, reproduciranje ali kopiranje celote ali delov tega načrta brez pisnega dovoljenja avtorja je prepovedano.