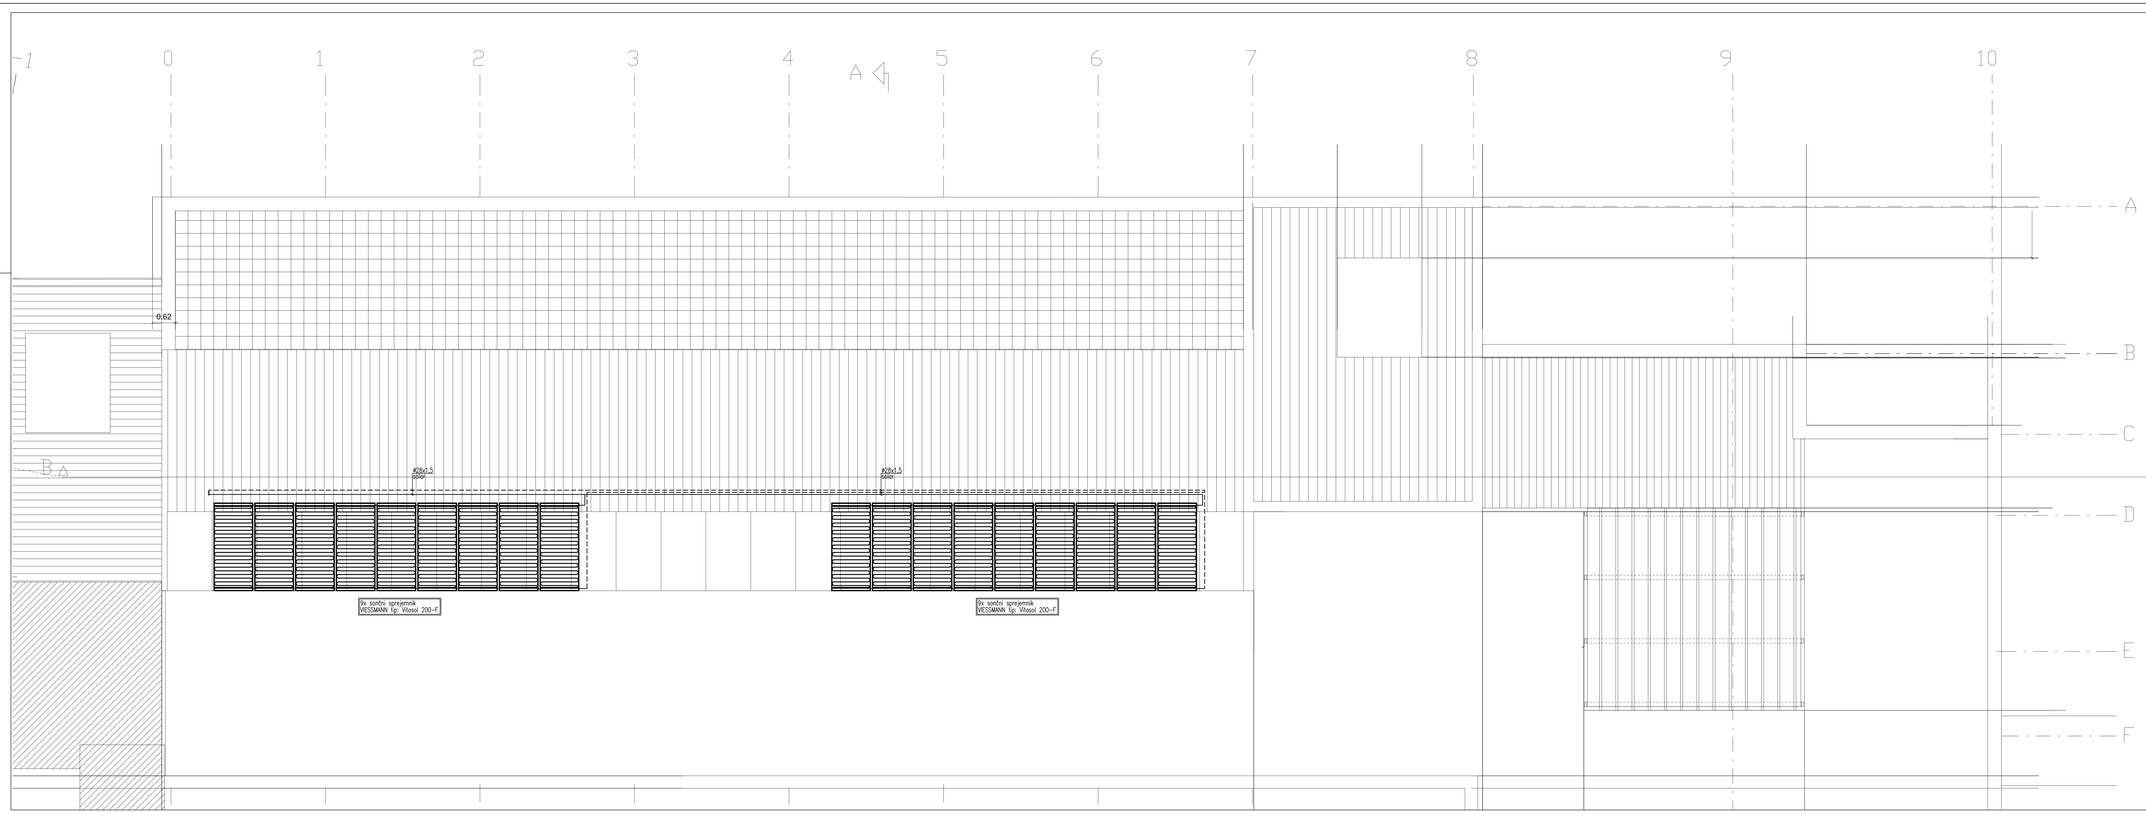


LEGENDA:

- TOPLA VODA
- CIRKULACIJA
- HLADNA VODA
- FEKALNA KANALIZACIJA
- Ø110 – ODTOČNA CEV – VERTIKALA ODTOKOV
- T.S. – TALNI SIFON
- HIDRANT

OPOMBE:

- talna horizontalna kanalizacija prilitiža obdelana v gradbenem delu načrta;
- hidrantom je potrebno zagotoviti pretočnost;
- prehodi instalacije skozi požarni sektor ustrezno protipožarno izolirati;
- podatki kanalizacije na strehi povzemljeni s strešnega načrta;
- VODOVODNO INSTALACIJO PRILAGODITI OSTALIM INSTALACIJAM

03 - DOM STAREJŠIH - OBJEKT B
TLORIS STREHE - izsek
VODOVODNA INSTALACIJA M 1:50

EMINEO
PROJEKTIRANJE, INŽENIRING, IZVAJANJE, d.o.o.
TBILISIJSKA ULICA 81, 1000 LJUBLJANA, SLOVENIJA
Tel.: 01/423-32-66, Fax.: 01/423-44-17, GSM: 031/361-735

Investitor: SOCIALNO VARSTVENI ZAVOD TABER
Trg Dvorina Jenka 13, 4207 Cerklje

Objekt: TABER NASELJE BREZ OVIR: 03 – DOM STAREJŠIH – OBJEKT B

Vrsta načrta:	STROJNE INSTALACIJE	Odg. vod. proj.: Ident. št.	Jurij MALEŠEVIČ, u.d.i.a., A – 0272
Vsebina načrta:	TLORIS STREHE – izsek VODOVODNA INSTALACIJA	Odg. proj.: Ident. št.	Marko VRABEC, u.d.i.s., S – 0976
Faza:	PZI		
Številka proj.:	01/2005	Sodelovec:	Matevž ŠITAR s.t.
Številka načrta:	2012–014		Miha COMINO s.t.
Ident. št. pri IZS:		Datum: JULIJ 2012	Merilo 1:50 / Št. lista V–05

* EMINEO, Tbilisijska 81, 1000 Ljubljana – uporaba celo projekta ali celote, samo v pisani soglasjem avtorjev