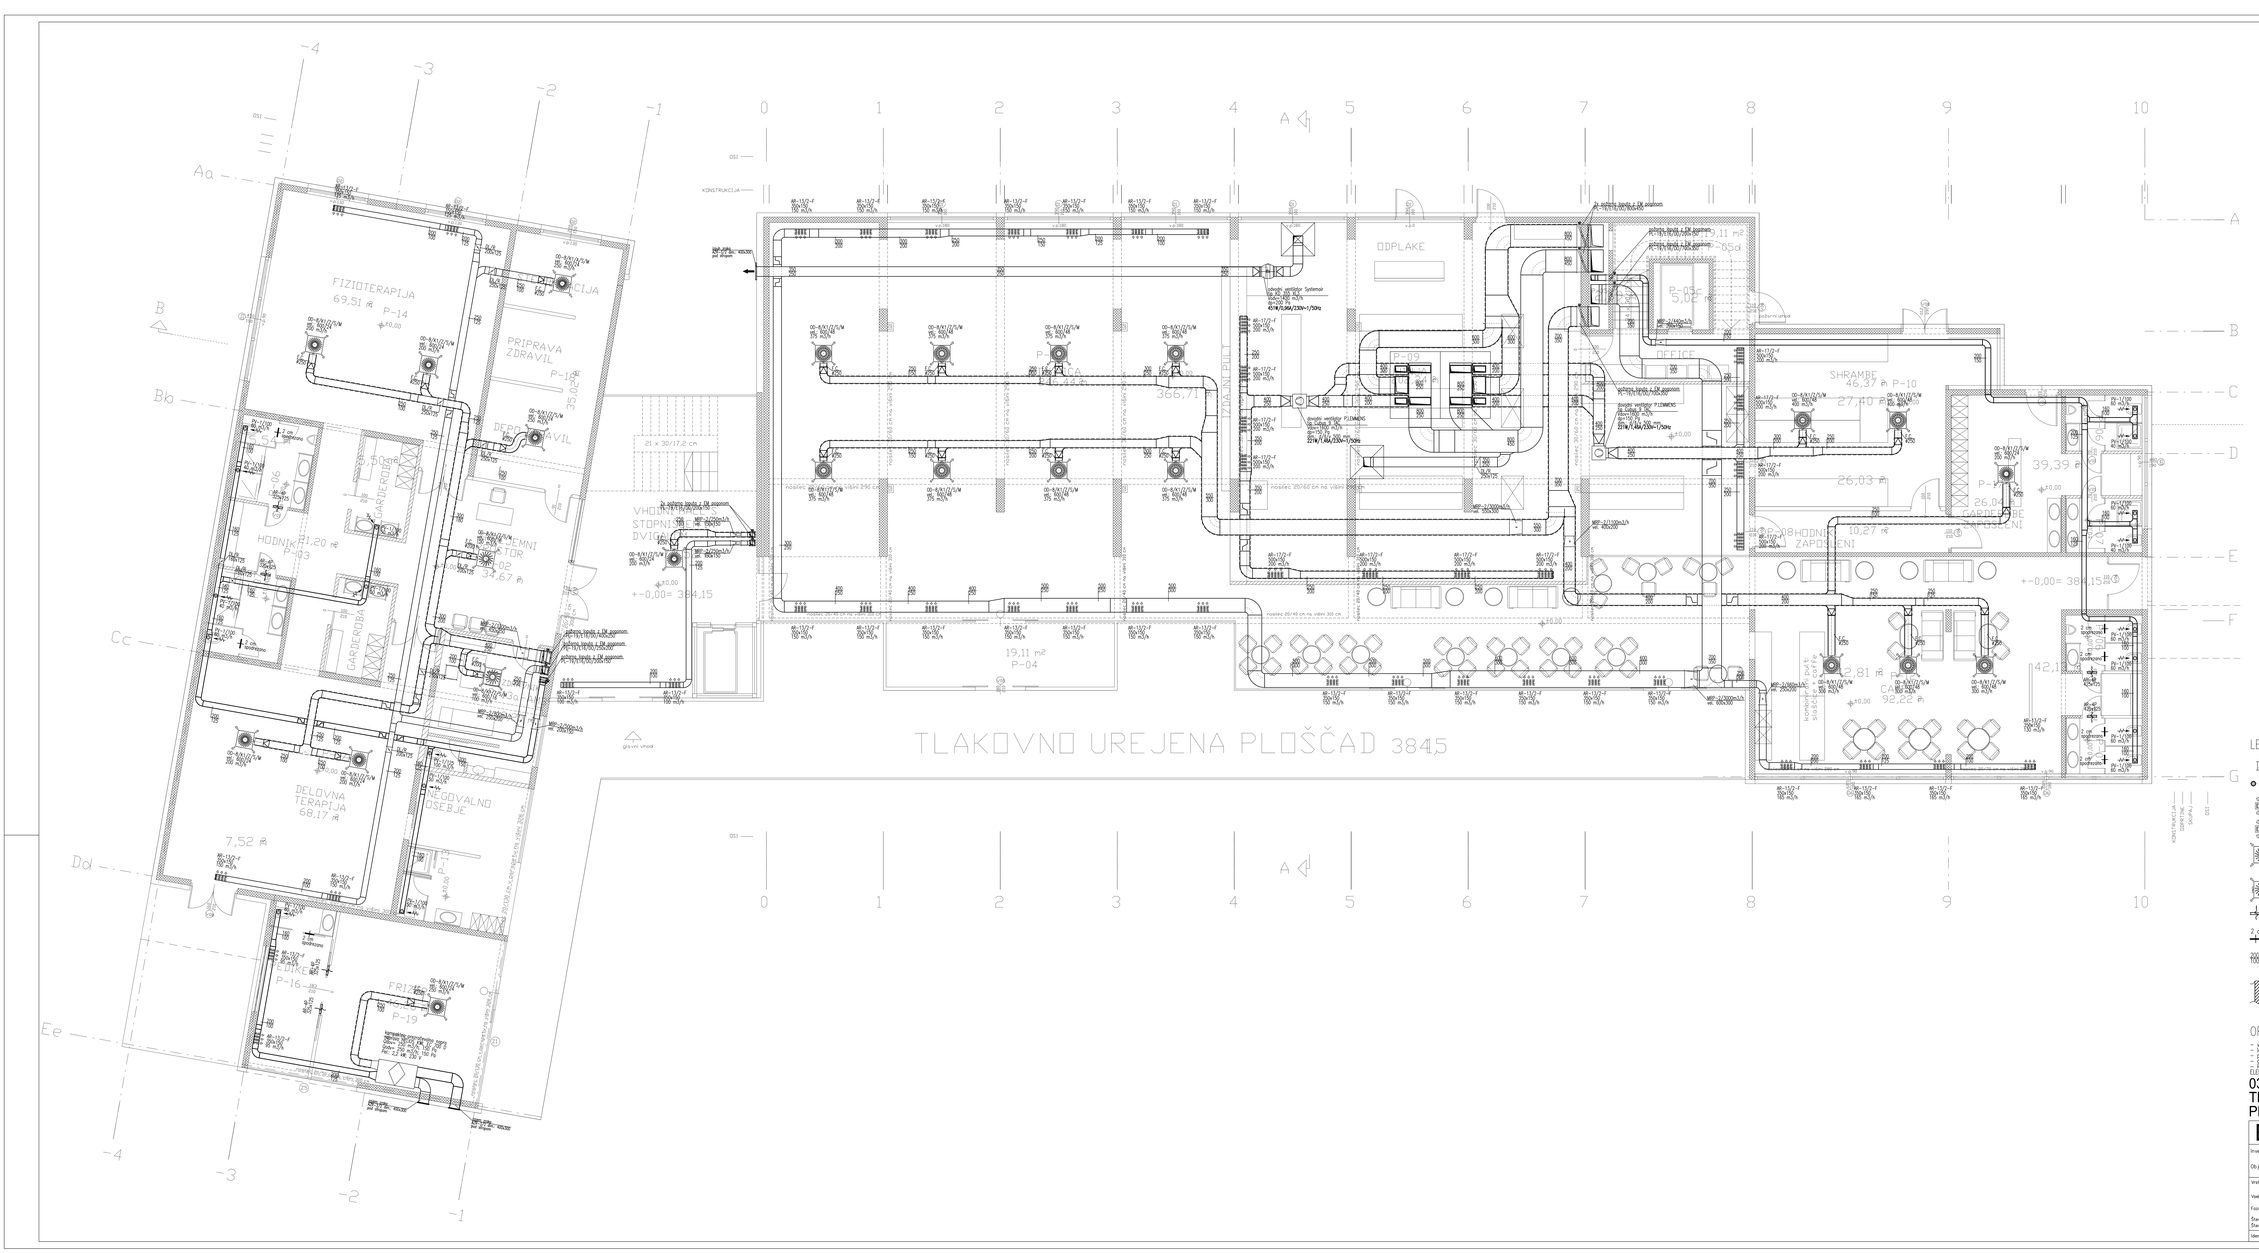


LEGENDA:

- DUŠILNA LOPUTA
- PREZRAČEVALNI VENTIL
- DOVODNA REŠETKA
- ODVODNA REŠETKA
- ODVODNI VRTINČNI DIFUZOR
- DOVODNI VRTINČNI DIFUZOR
- REŠETKA VGRAJENA V VRATIH, ZA IZENAČEVANJE TLAKOV
- 2 cm — SPODREZANO V VRATIH 2cm, ZA IZENAČEVANJE TLAKOV
- 200/100 — OZNAKA DIMENZIONIRANJA
- POŽARNA IZOLACIJA

OPOMBE:

- vrstne rešetke dobaviti v soglasju s projektantom arhitekture;
- lokacijo dovodnih in odvodnih elementov prilagodi tipski stropni razsvetljavi in opremi;
- prehodi instalacij skozi požarni sektor morajo biti izvedeni v požarnovarni izolaciji;
- RAZVOD KANALOV BOM SPREJEMNIK ENOSMISELNIH IN TAP PRIKLJUČKA DISTRIBUCIJSKIH ELEMENTOV PRILAGODIT OSTALIH INSTALACIJAM

03 - DOM STAREJŠIH - OBJEKT B
TLORIS PRITLIČJA
PREZRAČEVANJE

M 1:50

EMINEO
PROJEKTIRANJE, INŽENIRING, SVETOVANJE, d.o.o.
TBILISIJSKA ULICA 61, 1000 LJUBLJANA, SLOVENIJA
Tel.: 01/423-32-66, Fax.: 01/423-44-17, GSM: 031/361-735

Investitor:	SOCIALNO VARSTVENI ZAVOD TABER Trg Dovornina Janka 13, 4207 Cerklje		
Objekt:	TABOR NASELJE BREZ OVIR: 03 – DOM STAREJŠIH – OBJEKT B		
Vrsta načrta:	STROJNE INSTALACIJE	Odg. vod. proj.: Jurij MALEŠOVIČ, u.d.i.s. Ident. št.: A – 0272	
Vsebina načrta:	TLORIS PRITLIČJA PREZRAČEVANJE	Odg. proj.: Marko VRANEC, u.d.i.s. Ident. št.: S – 0976	
Faza:	P2I		
Številka proj.:	01/2005	Sodelovali: Matevž ŠITAR s.t.	
Številka načrta:	2012-014	Miha CIMPAČ s.t.	
Ident. št. pri IZS:		Datum: JULIJ 2012	Merilo 1:50 Št. lista 2-01

* OMEJ. Skupaj št. 101 (glavni + vsmer dim.projekti ali vmes. vsm s pisno soglasje avtorja