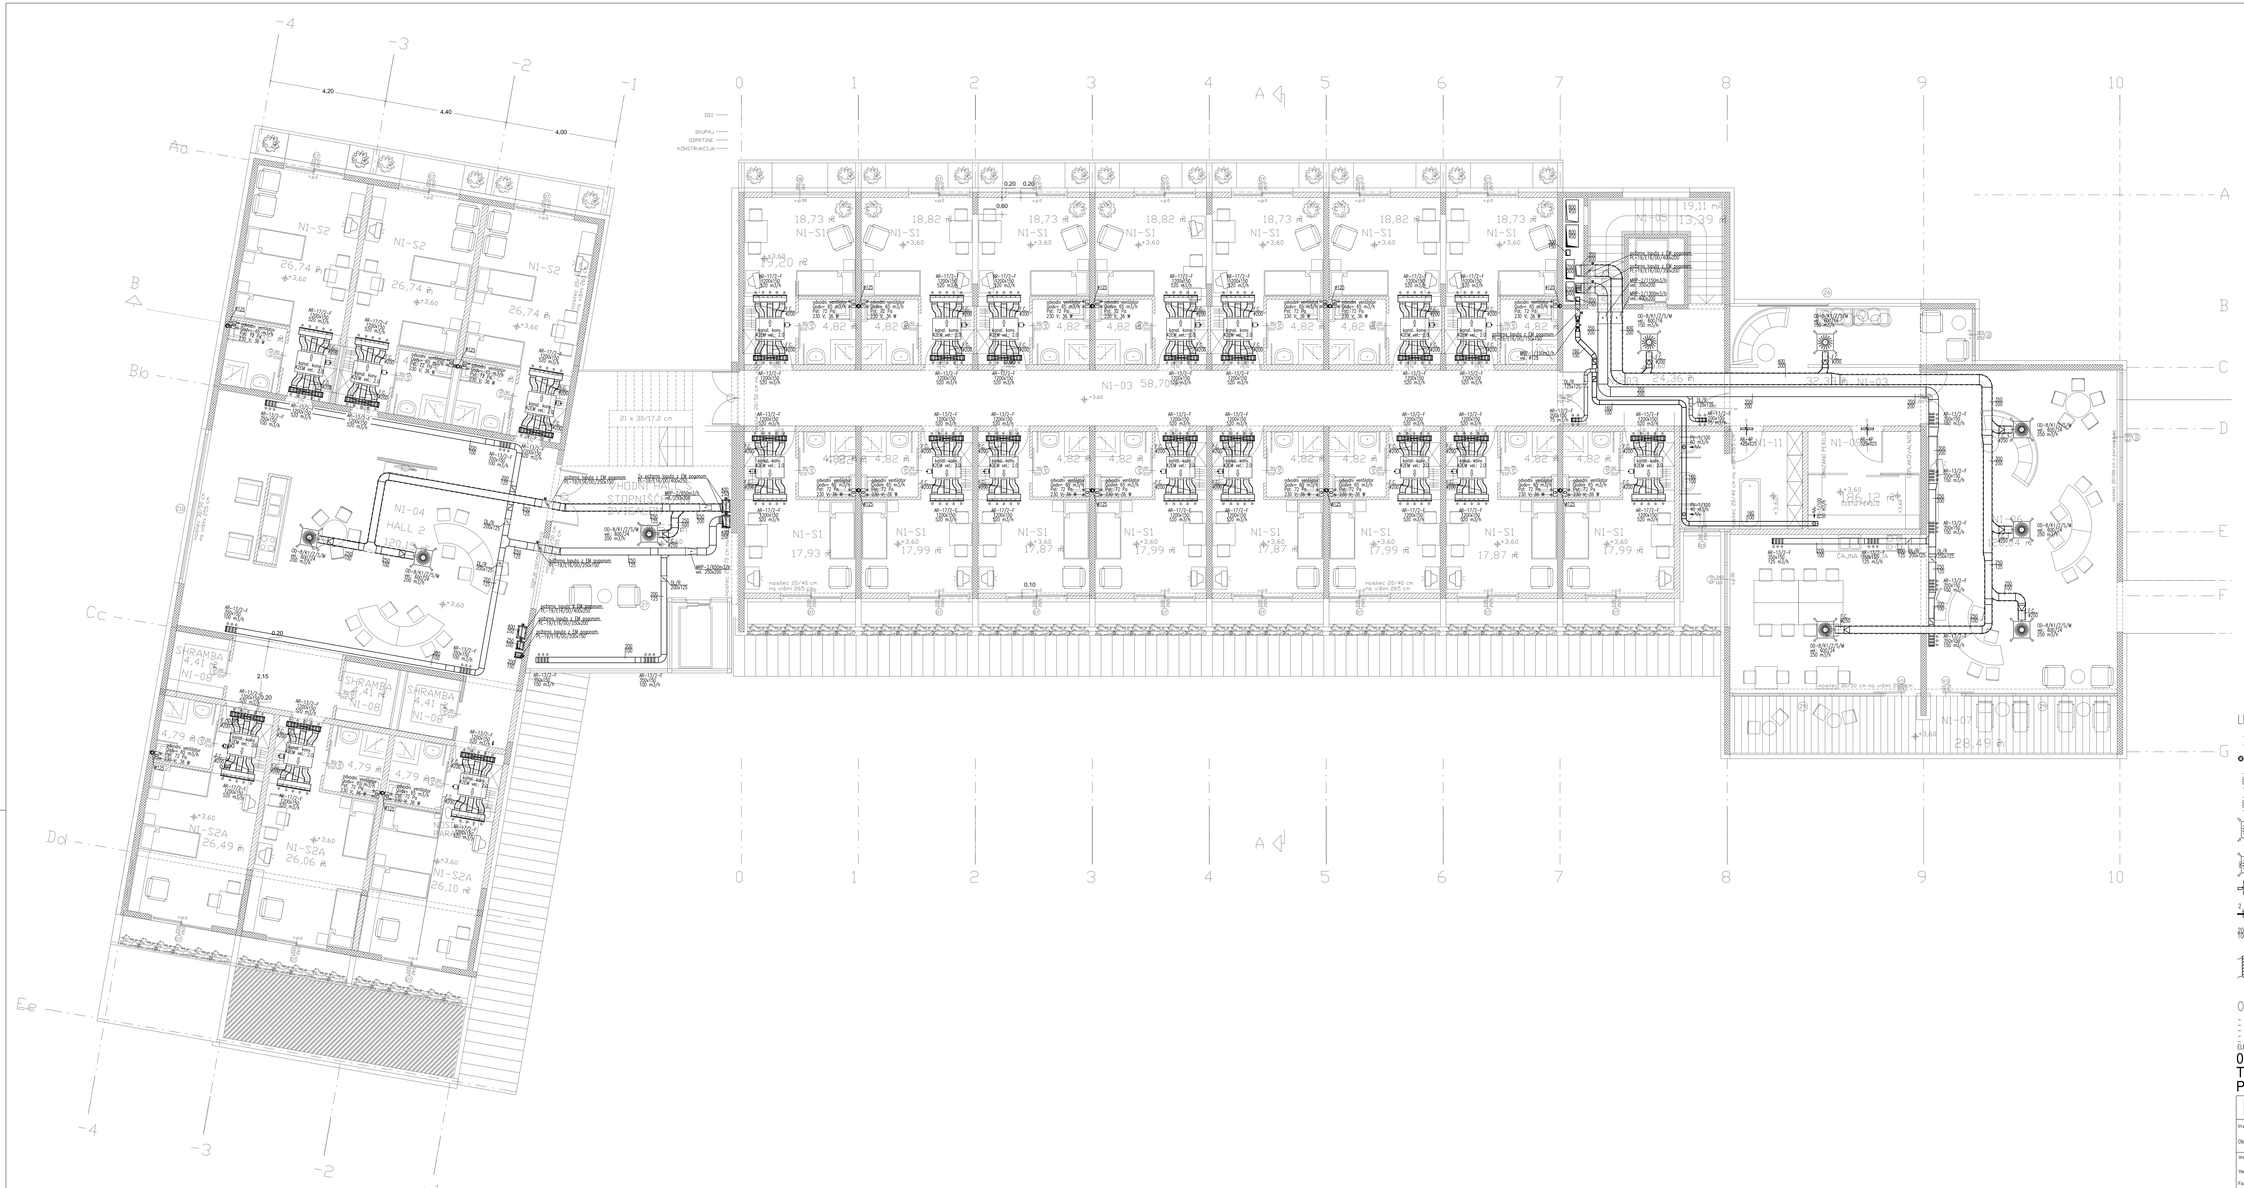


LEGENDA:

- DUŠILNA LOPUTA
- PREZRAČEVALNI VENTIL
- DOVODNA REŠETKA
- ODVODNA REŠETKA
- DOVODNI VRTIČNI DIFUZOR
- DOVODNI VRTIČNI DIFUZOR
- REŠETKA VGRAJENA V VRATIH, ZA IZENAČEVANJE TLAKOV
- SPODREZANO V VRATIH 2cm, ZA IZENAČEVANJE TLAKOV
- OZNAKA DIMENZIONIRANJA
- POŽARNA IZOLACIJA

OPOMBE:

- vrstne rešetke dobaviti v soglasju s projektantom arhitekture;
- izvajalec dovodnih in odvodnih elementov prilagodi tipski obliki, izgrevitljivi in opremi;
- izvajalec instalacije potrdi mesto in način prodora objekta;
- izvedbi kanal prezračevalnega sistema bo potrebno s posebnimi izolacijo;
- ZUNANJI KANALIZACIJSKI SPOJEVALNIK SISTEMOM IN TIP PRIKLJUČKA DISTRIBUCIJSKIH ELEMENTOV PRILAGODI SOCIALNI NOTRANJOSTI

03 - DOM STAREJŠIH - OBJEKT B
TLORIS 1.NADSTROPJA
PREZRAČEVANJE M 1:50

EMINEO
PROJEKTIRANJE, INŽENIRING, IZVAJANJE, d.o.o.
TBILISIJSKA ULICA 61, 1000 LJUBLJANA, SLOVENIJA
Tel.: 01/423-32-66, Fax.: 01/423-44-17, GSM: 031/361-735

Investitor:	SOCIALNO VARSTVENI ZAVOD TABER Trg Dovorina Janka 13, 4207 Cerklje		
Objekt:	TABER NASELJE BREZ OVIR: 03 - DOM STAREJŠIH - OBJEKT B		
Vrsta načrta:	STROJNE INSTALACIJE	Odg. vod. proj.:	Jurij WALTŠOVČ, u.d.i.a. A – 0272
Vsebina načrta:	TLORIS 1.NADSTROPJA PREZRAČEVANJE	Ident. št.	
Faza:	PZI	Odg. proj.:	Marko VRABEC, u.d.i.a. S – 0976
Številka proj.:	01/2005	Ident. št.	
Številka načrta:	2012-014	Sodelovec:	Mohelič STAR s.t. Mrs. COMSO s.t.
Ident. št. pri IZS:		Datum: JULIJ 2012	Merilo: 1:50 / Št. lista: Z-02

© EMINEO, Tehnični, d., 1000 Ljubljana – uporaba ideje, projekta ali skice, celo v delni izvedbi