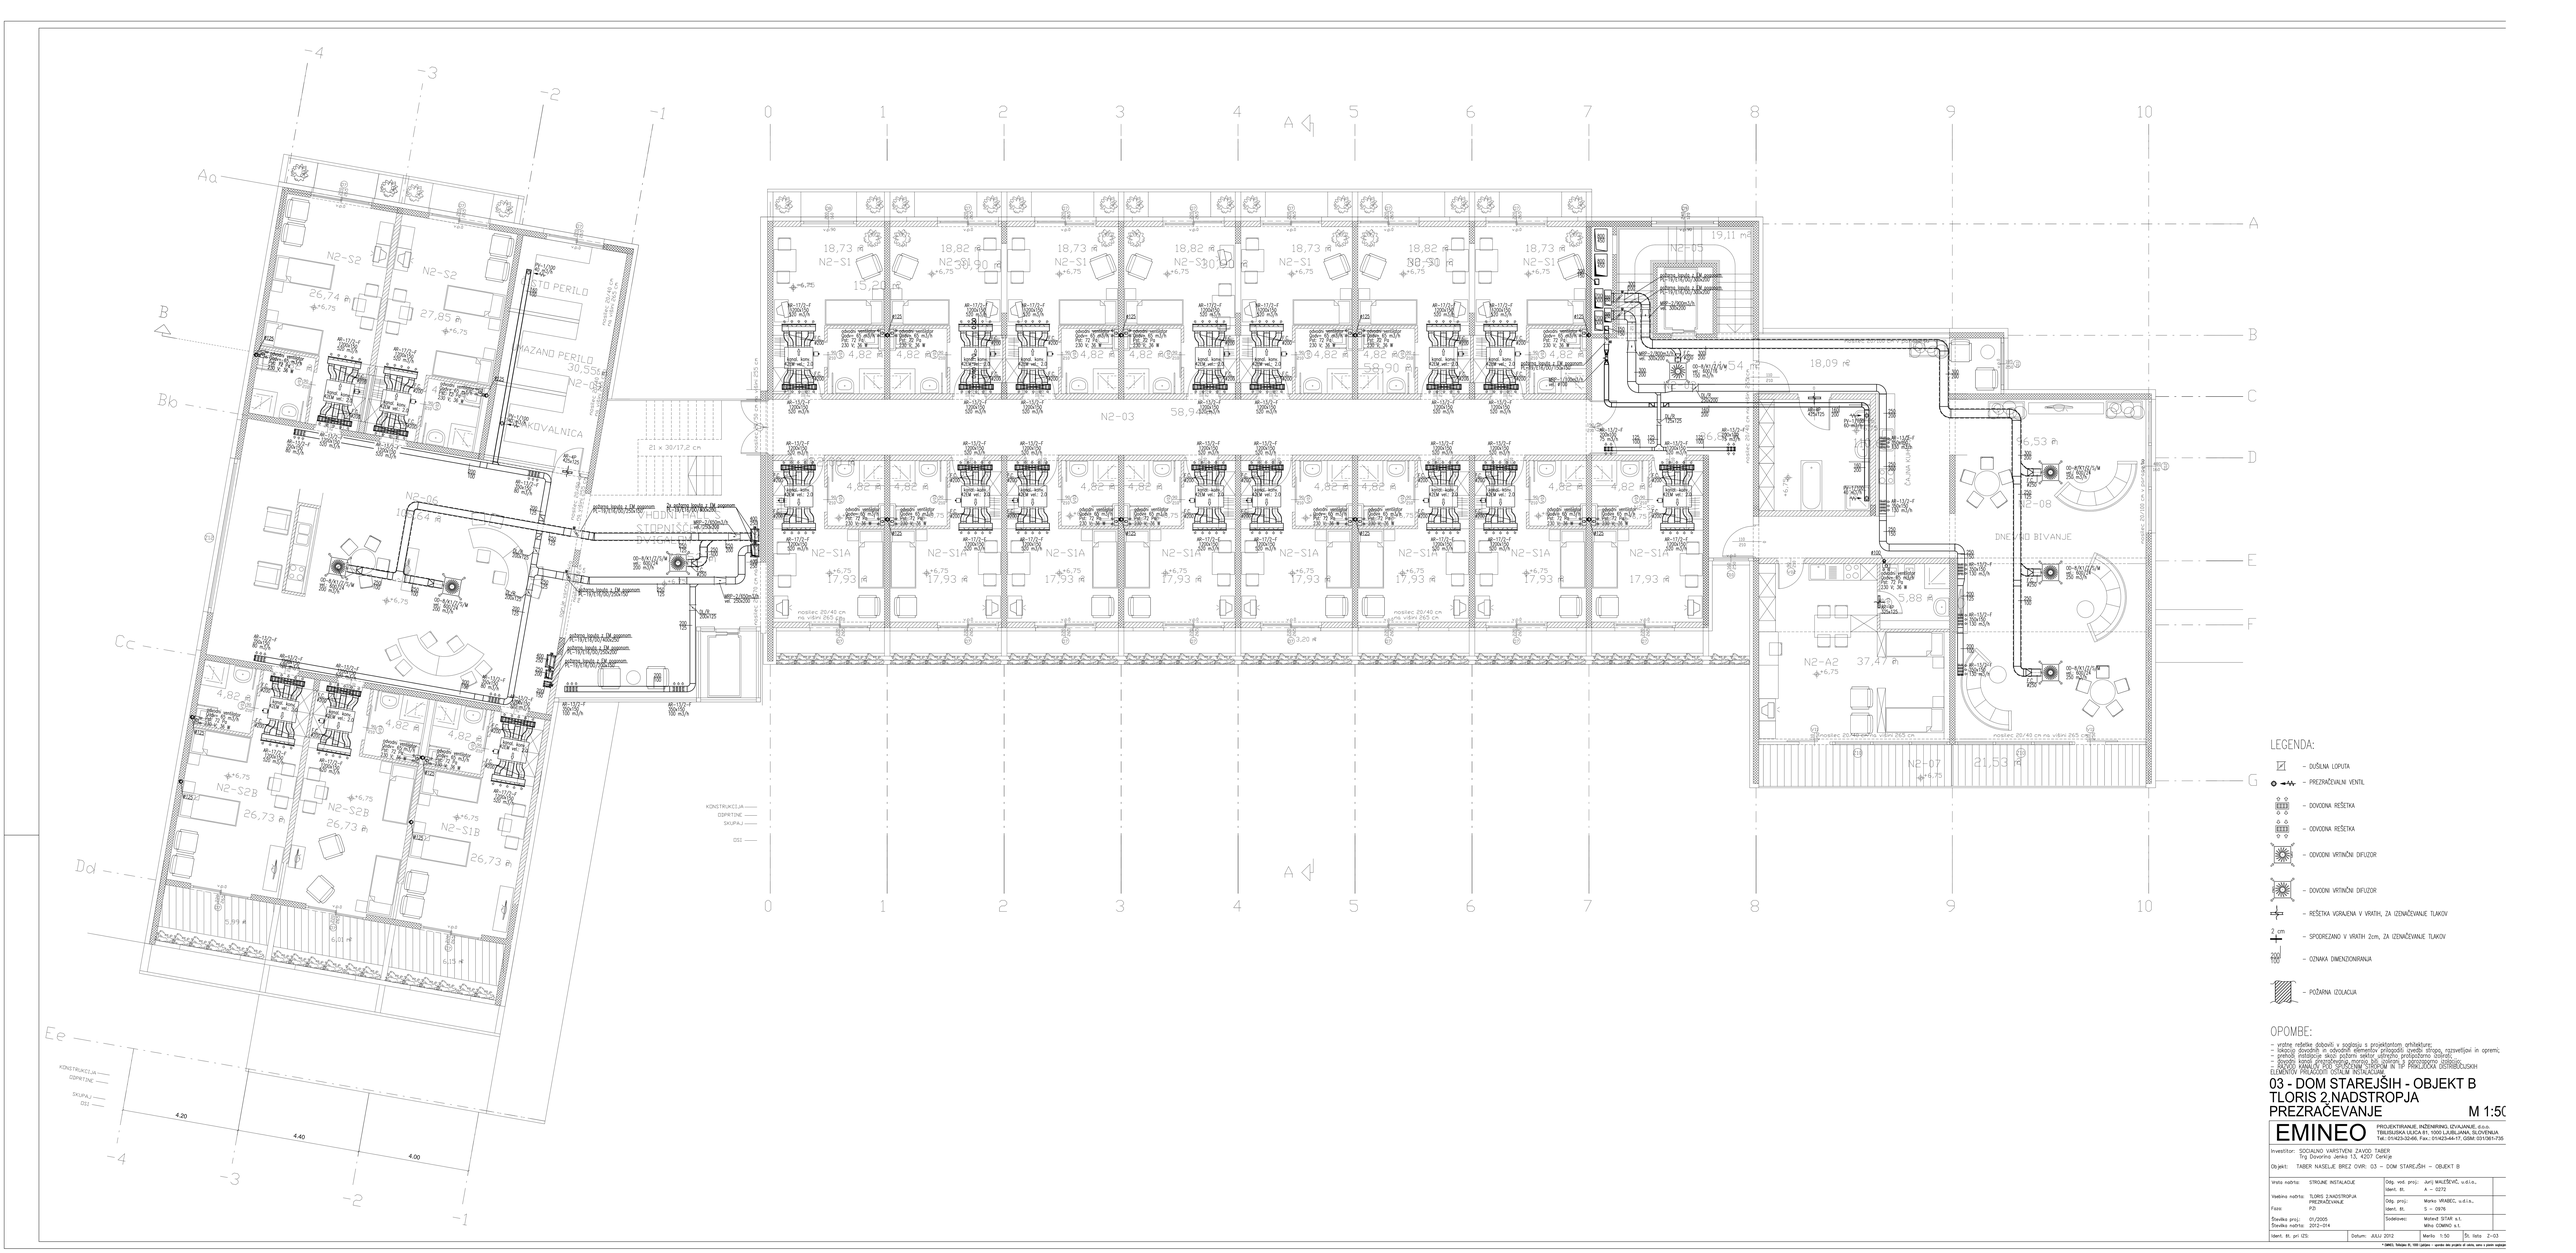


LEGENDA:

- DUŠILNA LOPUTA
- PREZRAČEVALNI VENTIL
- DOVODNA REŠETKA
- ODVODNA REŠETKA
- DOVODNI VRTIČNI DIFUZOR
- DOVODNI VRTIČNI DIFUZOR
- REŠETKA VGRAJENA V VRATIH, ZA IZENAČEVANJE TLAKOV
- 2 cm — SPODREZANO V VRATIH 2cm, ZA IZENAČEVANJE TLAKOV
- 400/100 — OZNAKA DIMENZIONIRANJA
- POŽARNA IZOLACIJA

OPOMBE:

- vrstne rešetke dobaviti v soglasju s projektantom arhitekture;
- vsepovsod dovodnih in odvodnih elementov prilagodi tvorbi stropa, razsvetljavi in opremi;
- koordinacija s potrebami instalacij ostalih projektantov gradnje;
- izvedbi kanal pravokotnega prereza bo potrebno s pomočnimi odsekiv;
- ZRAČNI KANALI SO IZVEDENI SKUPNOM V TIP PROJEKTOV DISTRIBUCIJSKIH ELEMENTOV PRILAGOJENI SOSALNI NOTRANJOSTI

03 - DOM STAREJŠIH - OBJEKT B
TLORIS 2.NADSTROPJA
PREZRAČEVANJE
M 1:50

EMINEO

PROJEKTIRANJE, INŽENIRING, IZVAJANJE, d.o.o.
TBILISIJSKA ULICA 61, 1000 LJUBLJANA, SLOVENIJA
Tel.: 01/423-32-66, Fax.: 01/423-44-17, GSM: 031/361-735

Investitor:	SOCIALNO VARSTVENI ZAVOD TABER Trg Dovorina Janka 13, 4207 Cerklje		
Objekt:	TABER NASELJE BREZ OVIR: 03 – DOM STAREJŠIH – OBJEKT B		
Vrsta načrta:	STROJNE INSTALACIJE	Odg. vod. proj.:	Jurij WALTŠOVČ, u.d.i.a. A – 0272
Vsebina načrta:	TLORIS 2.NADSTROPJA PREZRAČEVANJE	Odg. proj.:	Marko VRABEC, u.d.i.a. S – 0976
Faza:	PZI	Sodelavec:	Mohelič STAR s.t.
Številka proj.:	01/2005		Mhs COMPO s.t.
Številka načrta:	2012-014		
Ident. št. pri IZS:		Datum: JULIJ 2012	Merilo: 1:50 / Št. lista: Z-03

© EMINEO, Tehnični, 61, 1000 Ljubljana – vsaka oblika prepisa ali uporabe, celo v javnih objektah