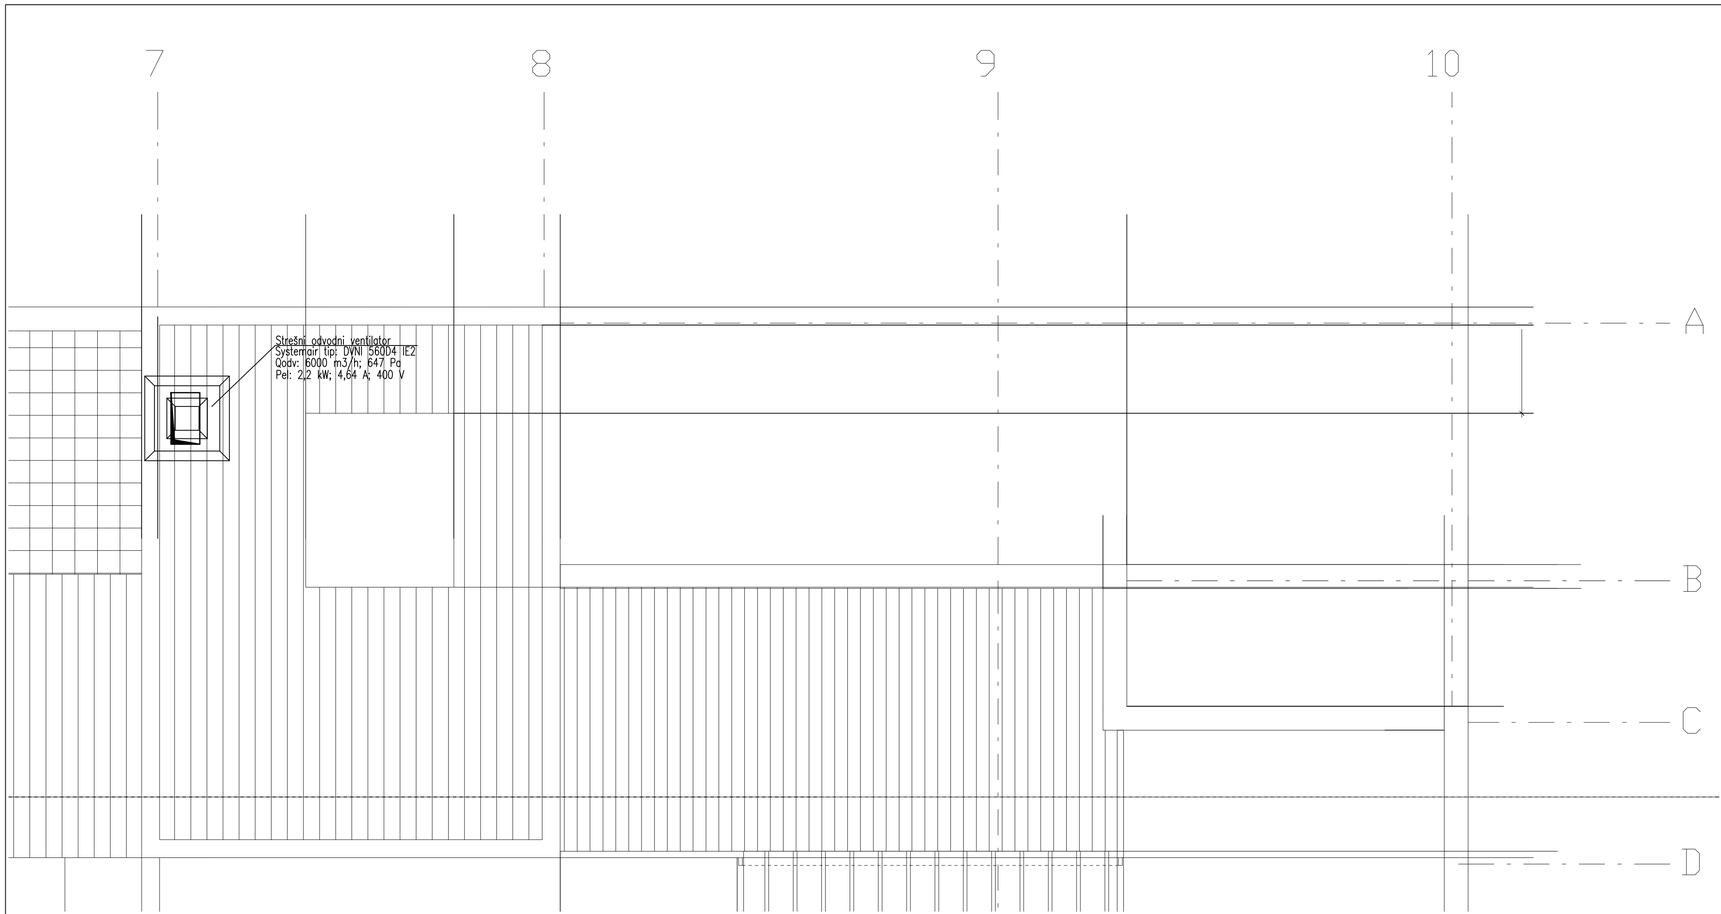


OPOMBE:

- vratne rešetke dobaviti v soglasju s projektantom arhitekture;
- lokacijo dovodnih in odvodnih elementov prilagoditi izvedbi stropa, razsvetljavi in opremi;
- prehodi instalacije skozi požarni sektor ustrezno protipožarno izolirati;
- dovodni kanali prezračevanja morajo biti izolirani s parozaporno izolacijo;
- RAZVOD KANALOV POD SPUŠČENIM STROPOM IN TIP PRIKLJUČKA DISTRIBUCIJSKIH ELEMENTOV PRILAGODITI OSTALIM INSTALACIJAM.

03 - DOM STAREJŠIH - OBJEKT B
TLORIS STREHE - izsek
PREZRAČEVANJE

M 1:50

EMINEO
PROJEKTIRANJE, INŽENIRING, IZVAJANJE, d.o.o.
TBILISIJSKA ULICA 81, 1000 LJUBLJANA, SLOVENIJA
Tel.: 01/423-32-66, Fax.: 01/423-44-17, GSM: 031/361-735

Investitor: SOCIALNO VARSTVENI ZAVOD TABER
Trg Davorina Jenka 13, 4207 Cerklje

Objekt: TABER NASELJE BREZ OVIR: 03 – DOM STAREJŠIH – OBJEKT B

Vrsta načrta: STROJNE INSTALACIJE		Odg. vod. proj.: Jurij MALEŠEVIĆ, u.d.i.a.,	
		Ident. št. A – 0272	
Vsebina načrta: TLORIS STREHE – izsek PREZRAČEVANJE		Odg. proj.: Marko VRABEC, u.d.i.s.,	
Faza: PZI		Ident. št. S – 0976	
Številka proj.: 01/2005		Sodelavec: Matevž SITAR s.t.	
Številka načrta: 2012–014		Miha COMINO s.t.	
Ident. št. pri IZS:	Datum: JULIJ 2012	Merilo 1:50	Št. lista Z–05

* EMINEO, Tbilisijska 81, 1000 Ljubljana – uporaba dela projekta ali celote, samo s pisnim soglasjem avtorjev