

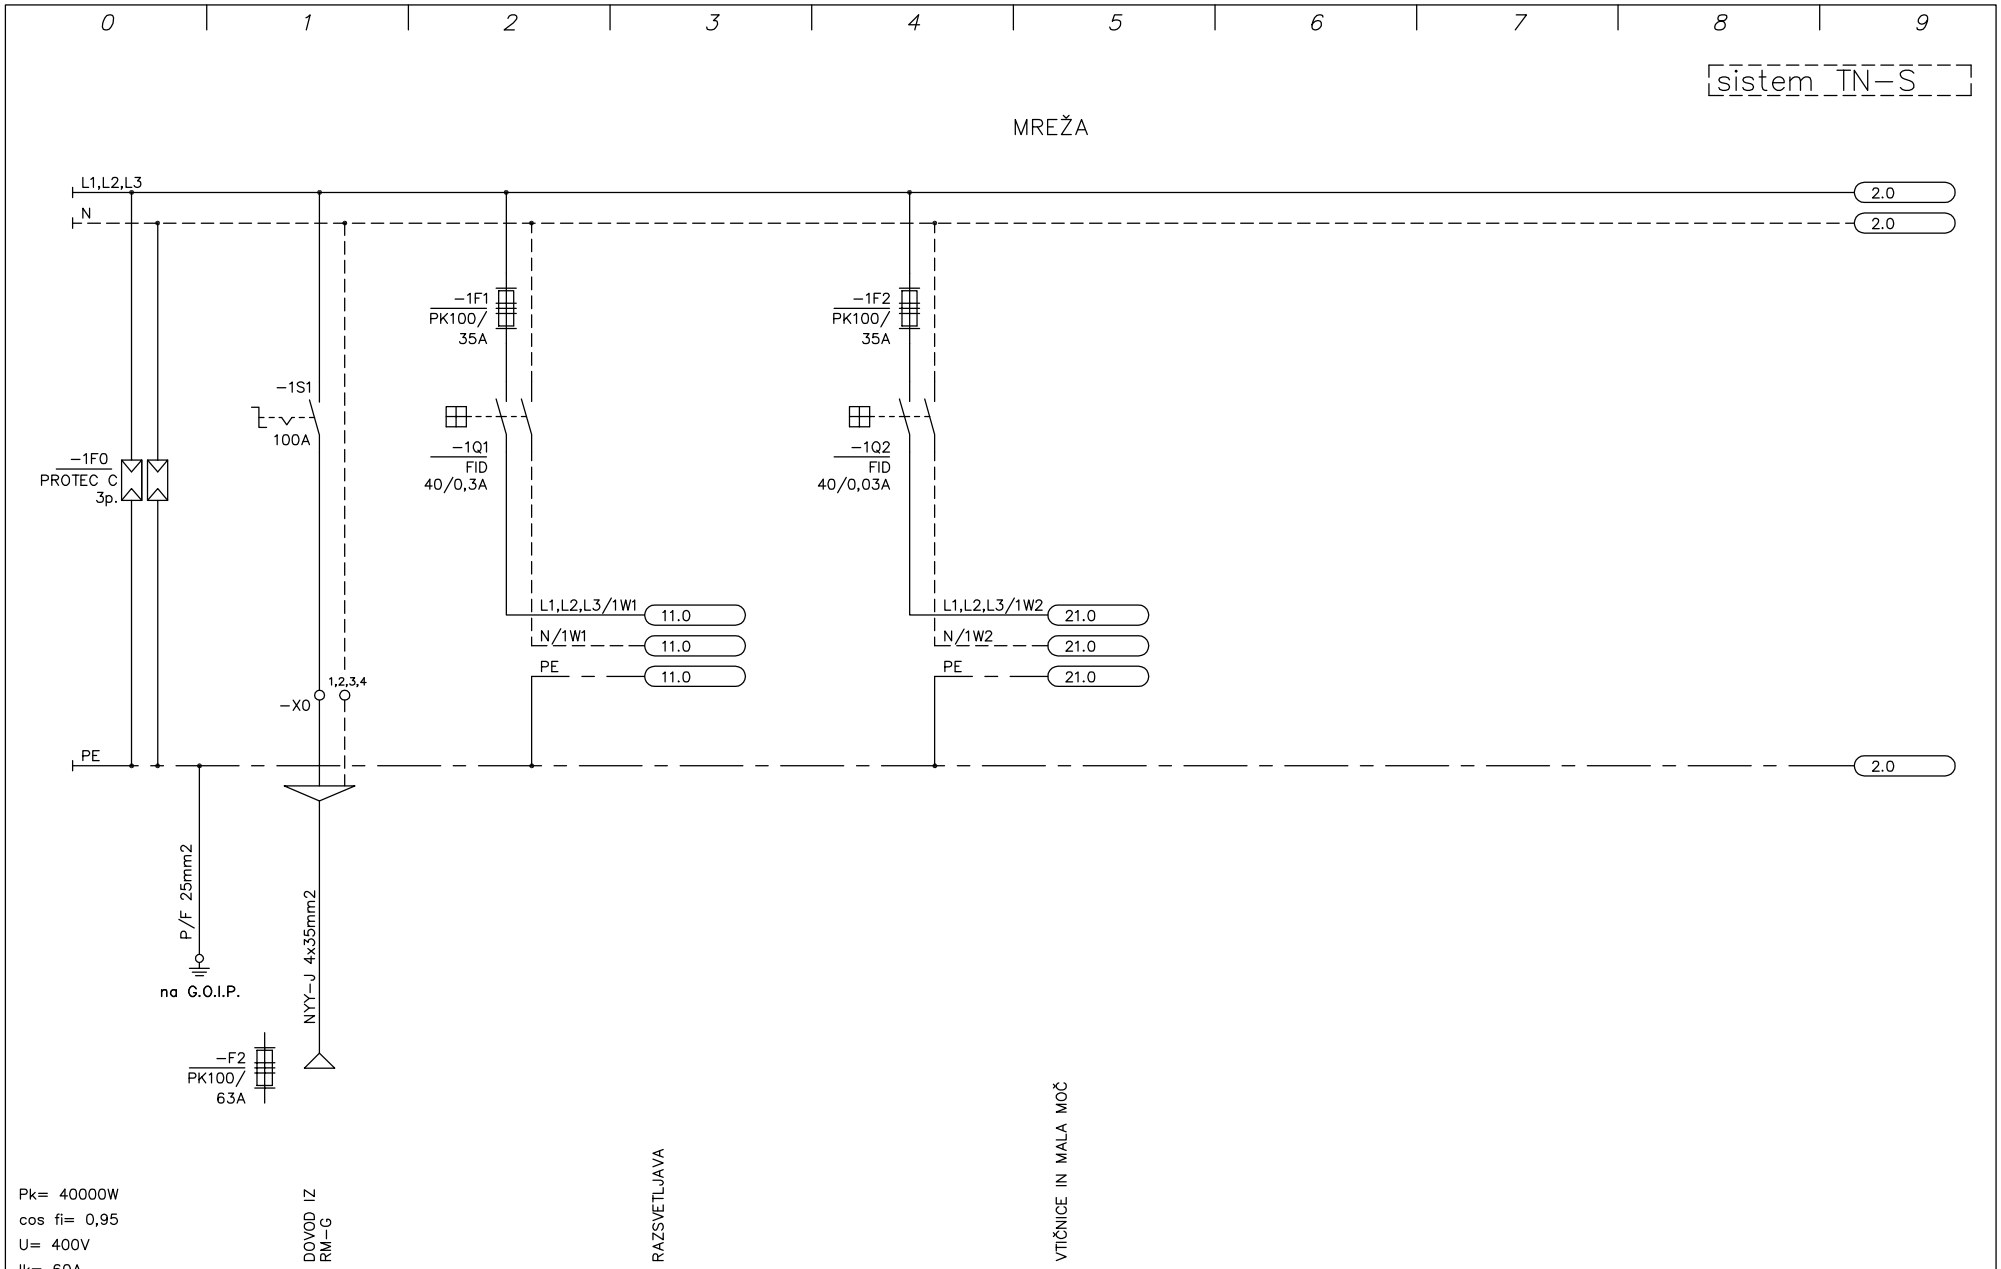



PROJEKTA Dominkoševa 10, 2000 MARIBOR	Datum:	06.2012	Ident. št.:	Podpis:	Vsebina risbe: enopolna shema razdelilnika RM-1N.2		Številka projekta: 01/2005	Številka načrta: 02/2012	Št. risbe: 21
	Odgovorni projektant:	R. Breznik, die	E-1392						
	Odgov. vodja projekta:	J. Maleševič, udia	A-0272		Objekt: TEBER – NASELJE BREZ OVIR 03 – DOM STAREJŠIH – OBJEKT B	Del objekta:		Vrsta projekta: PZI	List: 1 List+: 2
	Sodelavec projektanta:	R. Breznik, die	E-1392						

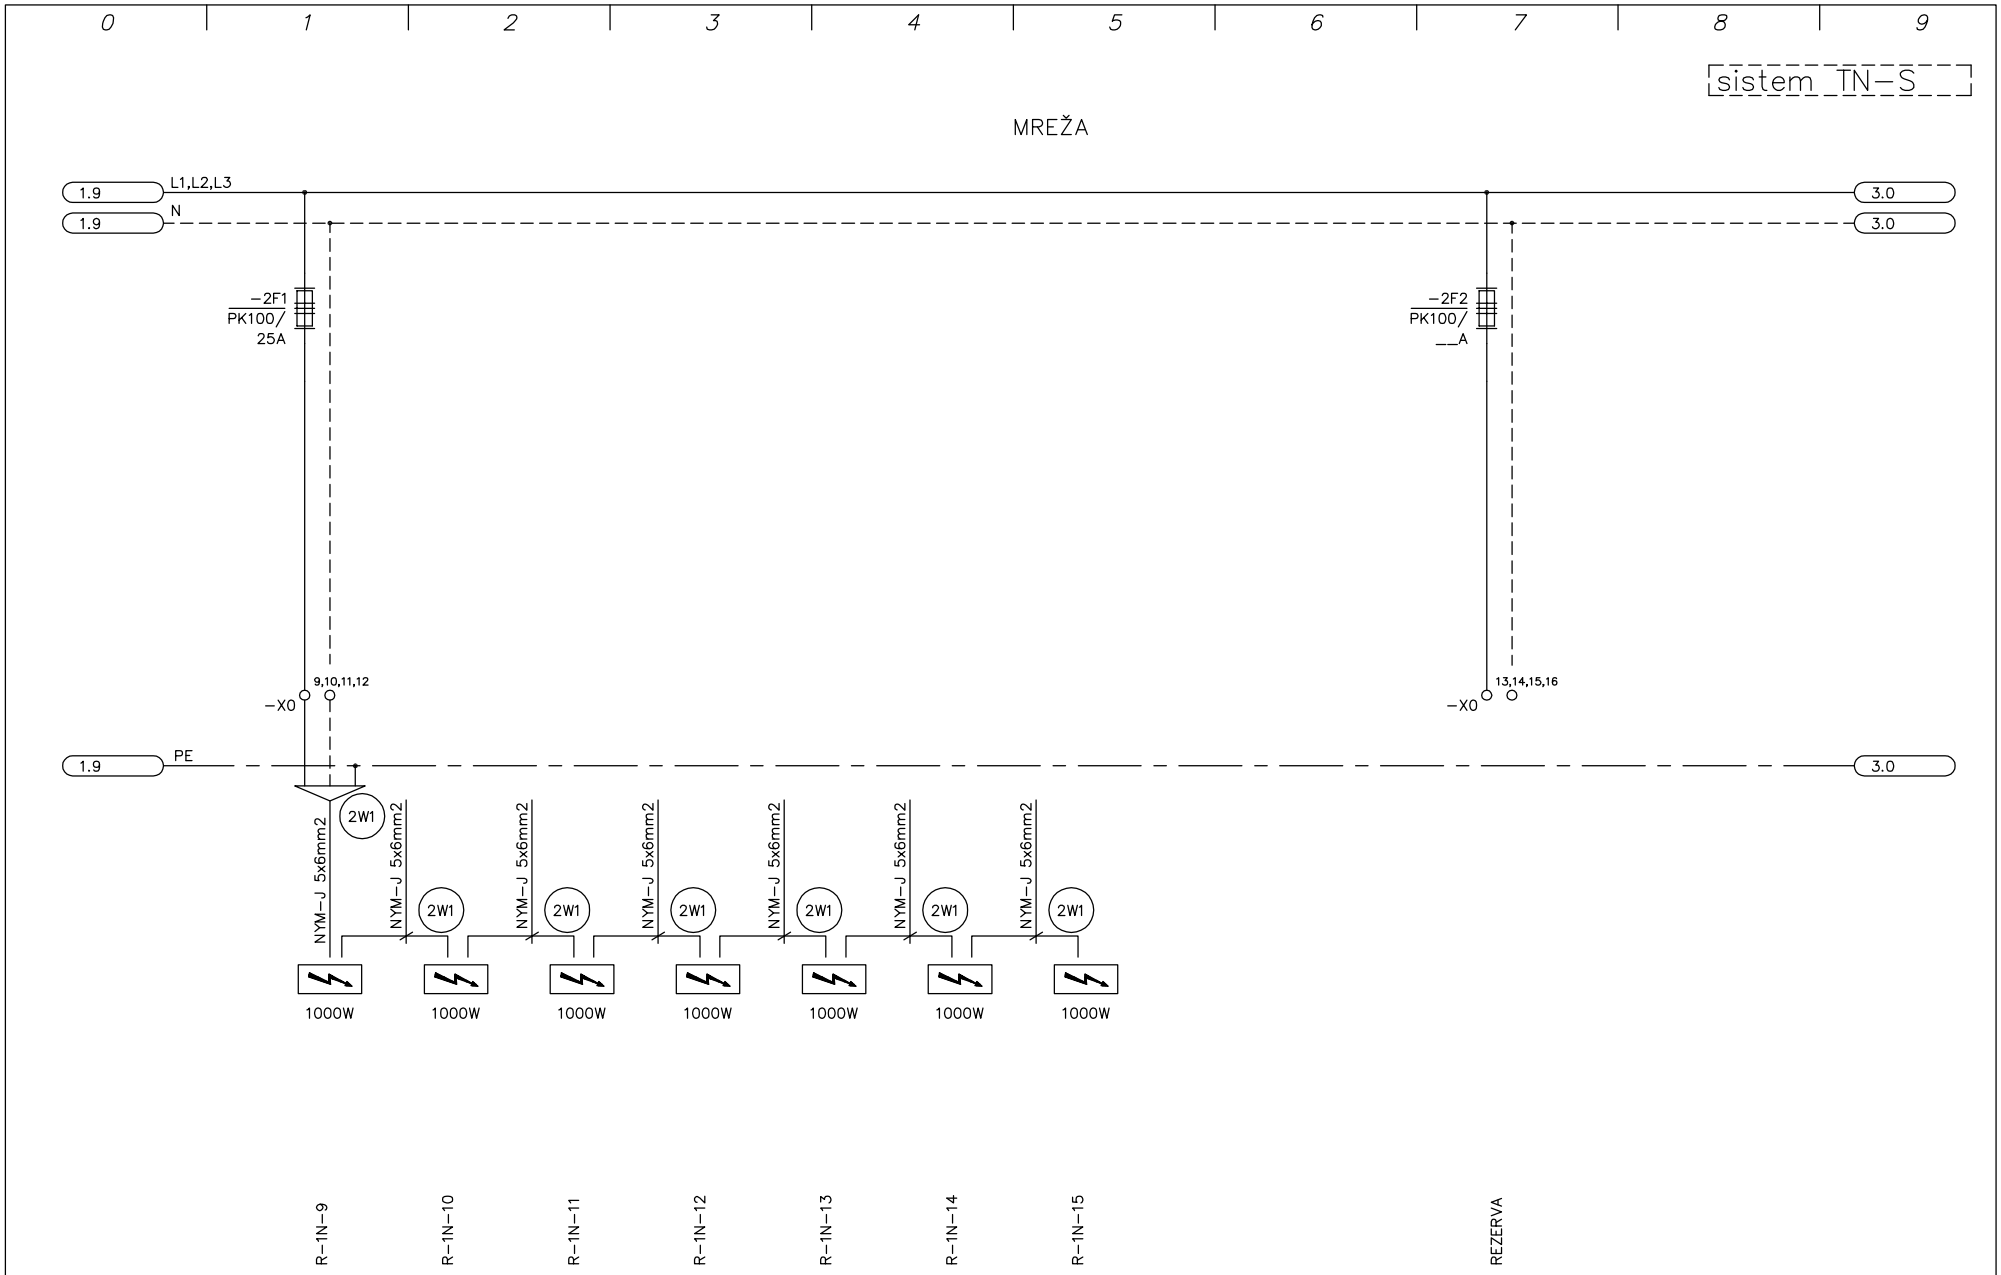


PROJEKTA Dominkoševa 10, 2000 MARIBOR	Datum:	06.2012	Ident. št.:	Podpis:	Vsebina risbe: enopolna shema razdelilnika RM-1N.2		Številka projekta: 01/2005	Številka načrta: 02/2012	Št. risbe: 21
	Odgovorni projektant:	R. Breznik, die	E-1392						
	Odgov. vodja projekta:	J. Maleševič, udia	A-0272		Objekt: TEBER – NASELJE BREZ OVIR 03 – DOM STAREJŠIH – OBJEKT B	Del objekta:		Vrsta projekta: PZI	List: 2 List+: 3
	Sodelavec projektanta:	R. Breznik, die	E-1392						

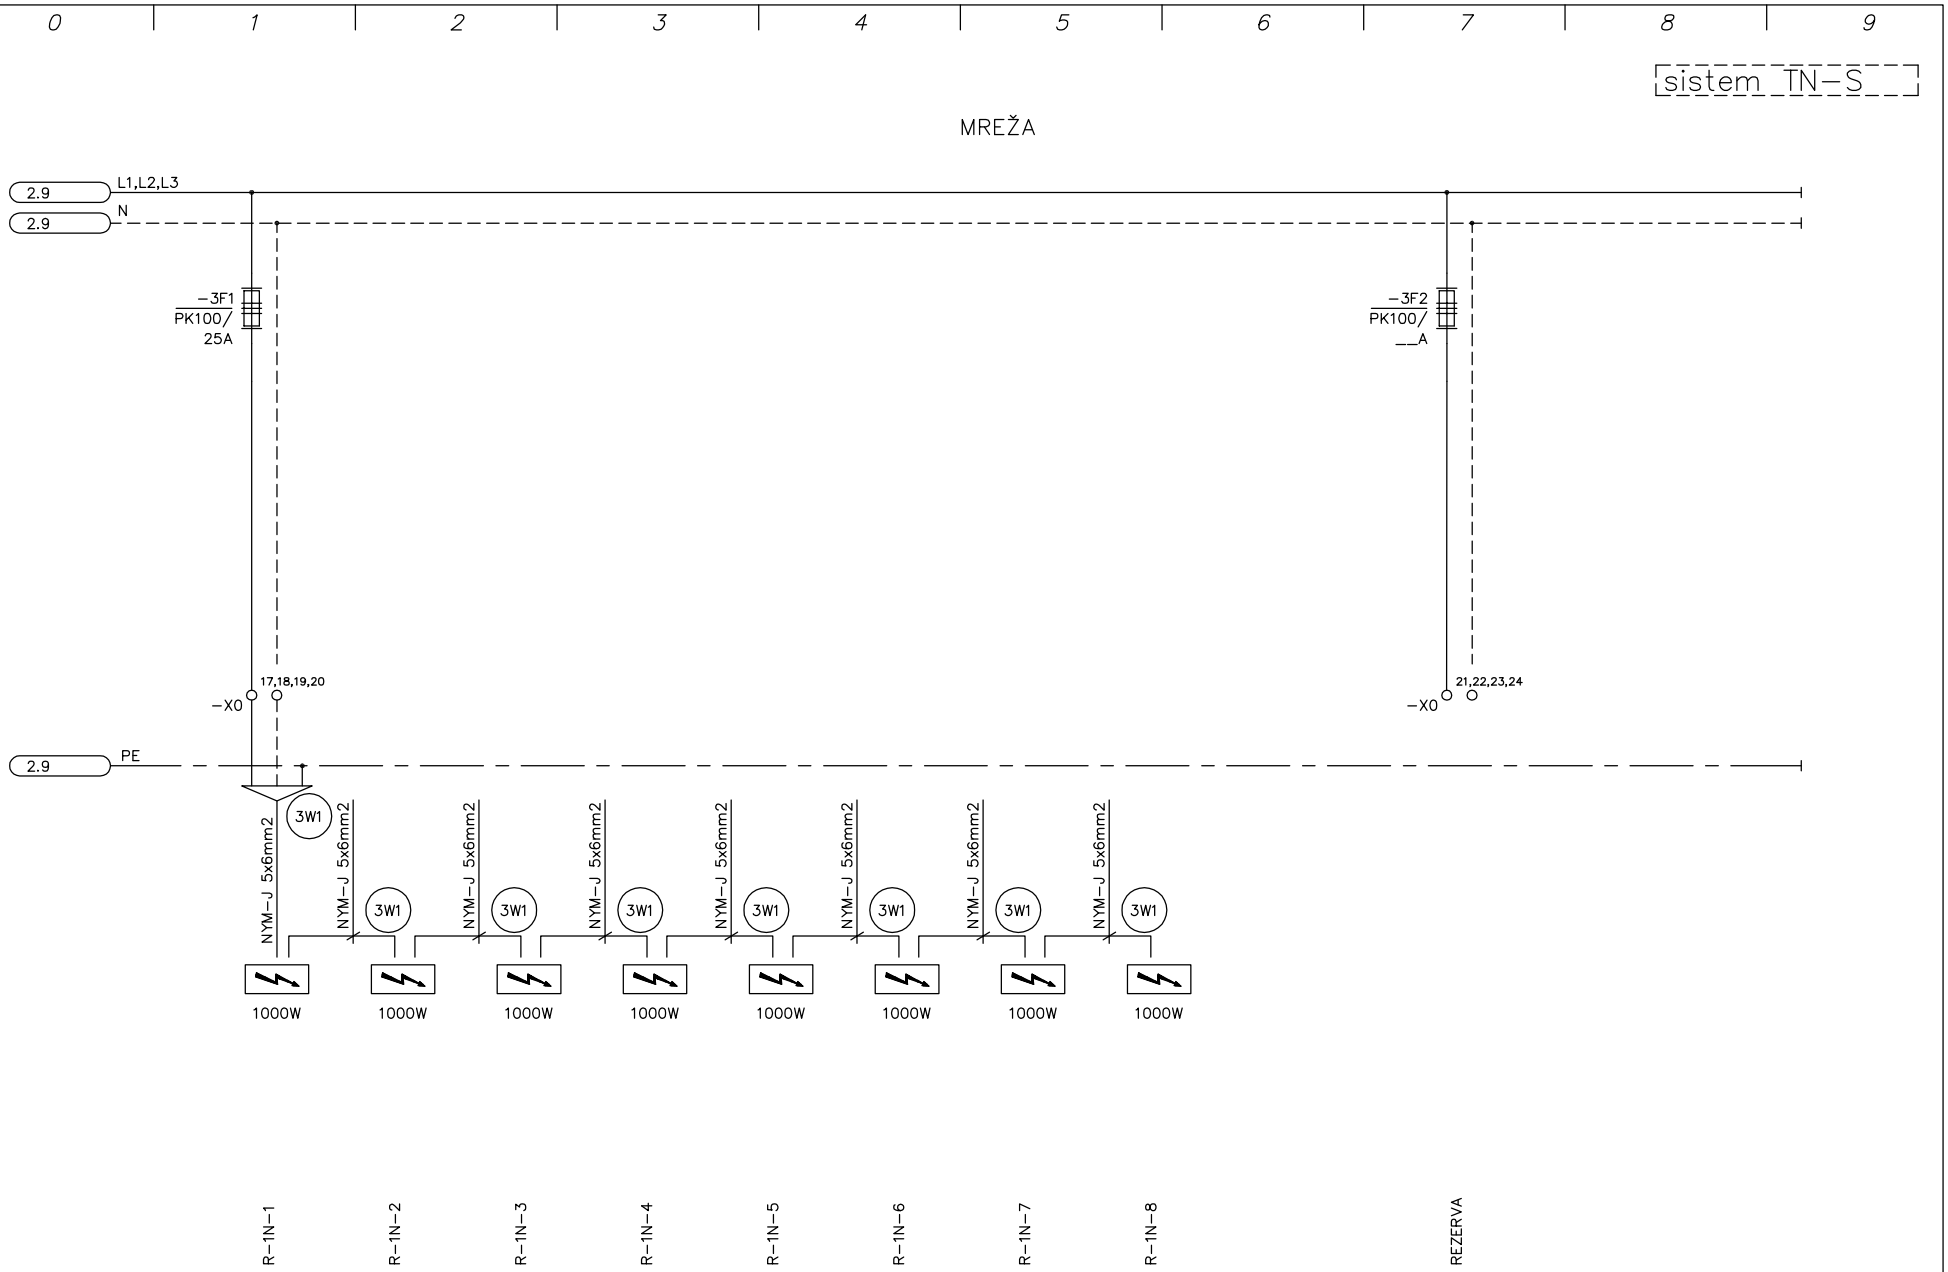


PROJEKTA Dominkoševa 10, 2000 MARIBOR	Datum:	06.2012	Ident. št.:	Podpis:	Vsebina risbe: enopolna shema razdelilnika RM-1N.2		Številka projekta: 01/2005	Številka načrta: 02/2012	Št. risbe: 21
	Odgovorni projektant:	R. Breznik, die	E-1392						
	Odgov. vodja projekta:	J. Maleševič, udia	A-0272		Objekt: TEBER – NASELJE BREZ OVIR 03 – DOM STAREJŠIH – OBJEKT B	Del objekta:		Vrsta projekta: PZI	List: 3 List+: 11
	Sodelavec projektanta:	R. Breznik, die	E-1392						

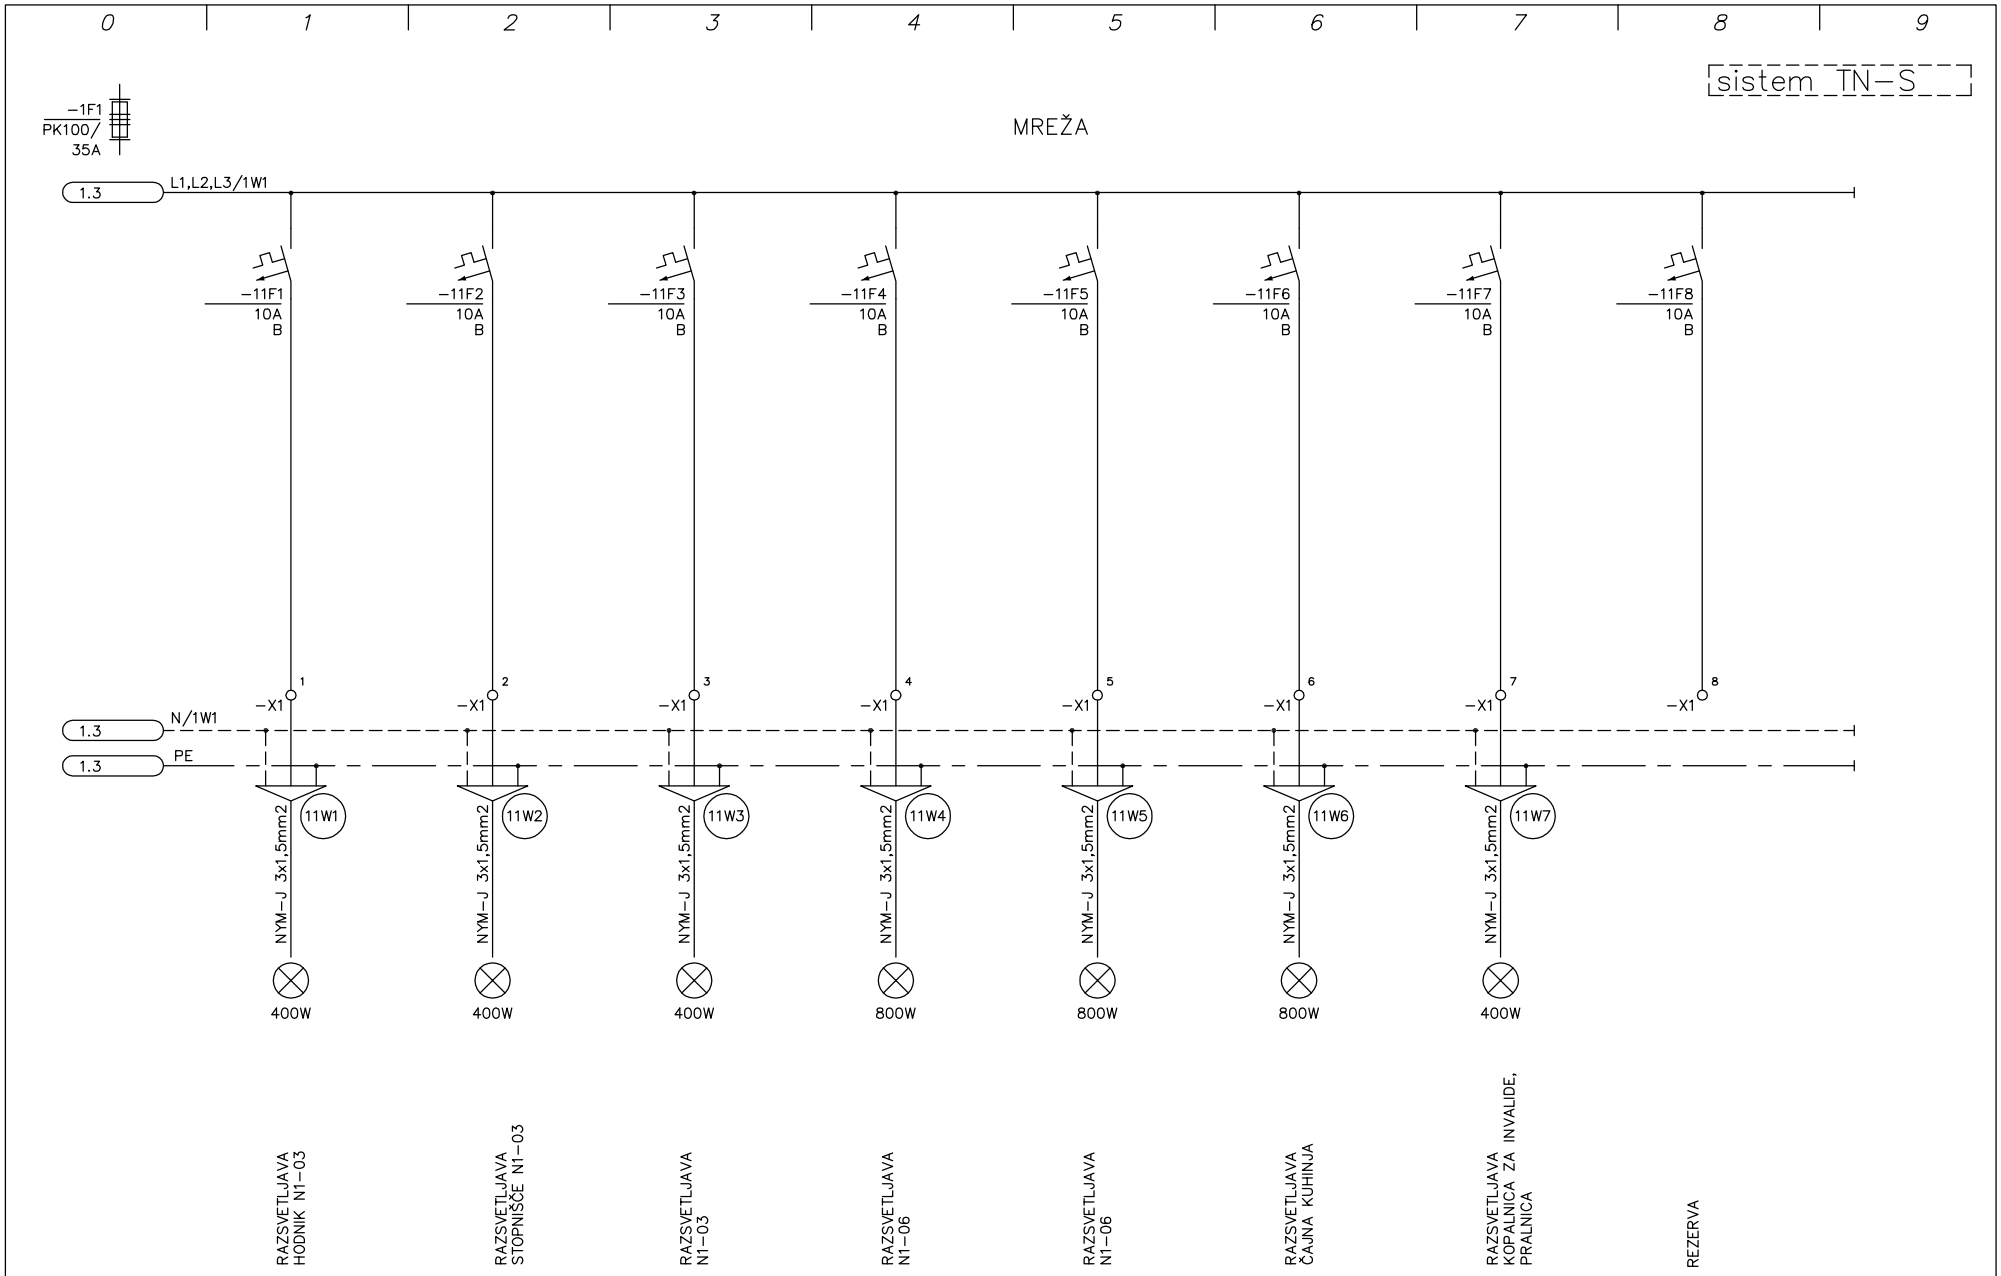


PROJEKTA	Datum:	06.2012	Ident. št.:	Podpis:	Vsebina risbe: enopolna shema razdelilnika RM-1N.2		Številka projekta: 01/2005	Številka načrta: 02/2012	Št. risbe: 21
Dominkoševa 10, 2000 MARIBOR	Odgovorni projektant:	R. Breznik, die	E-1392						
	Odgov vodja projekta:	J. Maleševič, udia	A-0272		Objekt: TEBER – NASELJE BREZ OVIR 03 – DOM STAREJŠIH – OBJEKT B	Del objekta:		Vrsta projekta: PZI	List: 11
	Sodelavec projektanta:	R. Breznik, die	E-1392						List+: 21

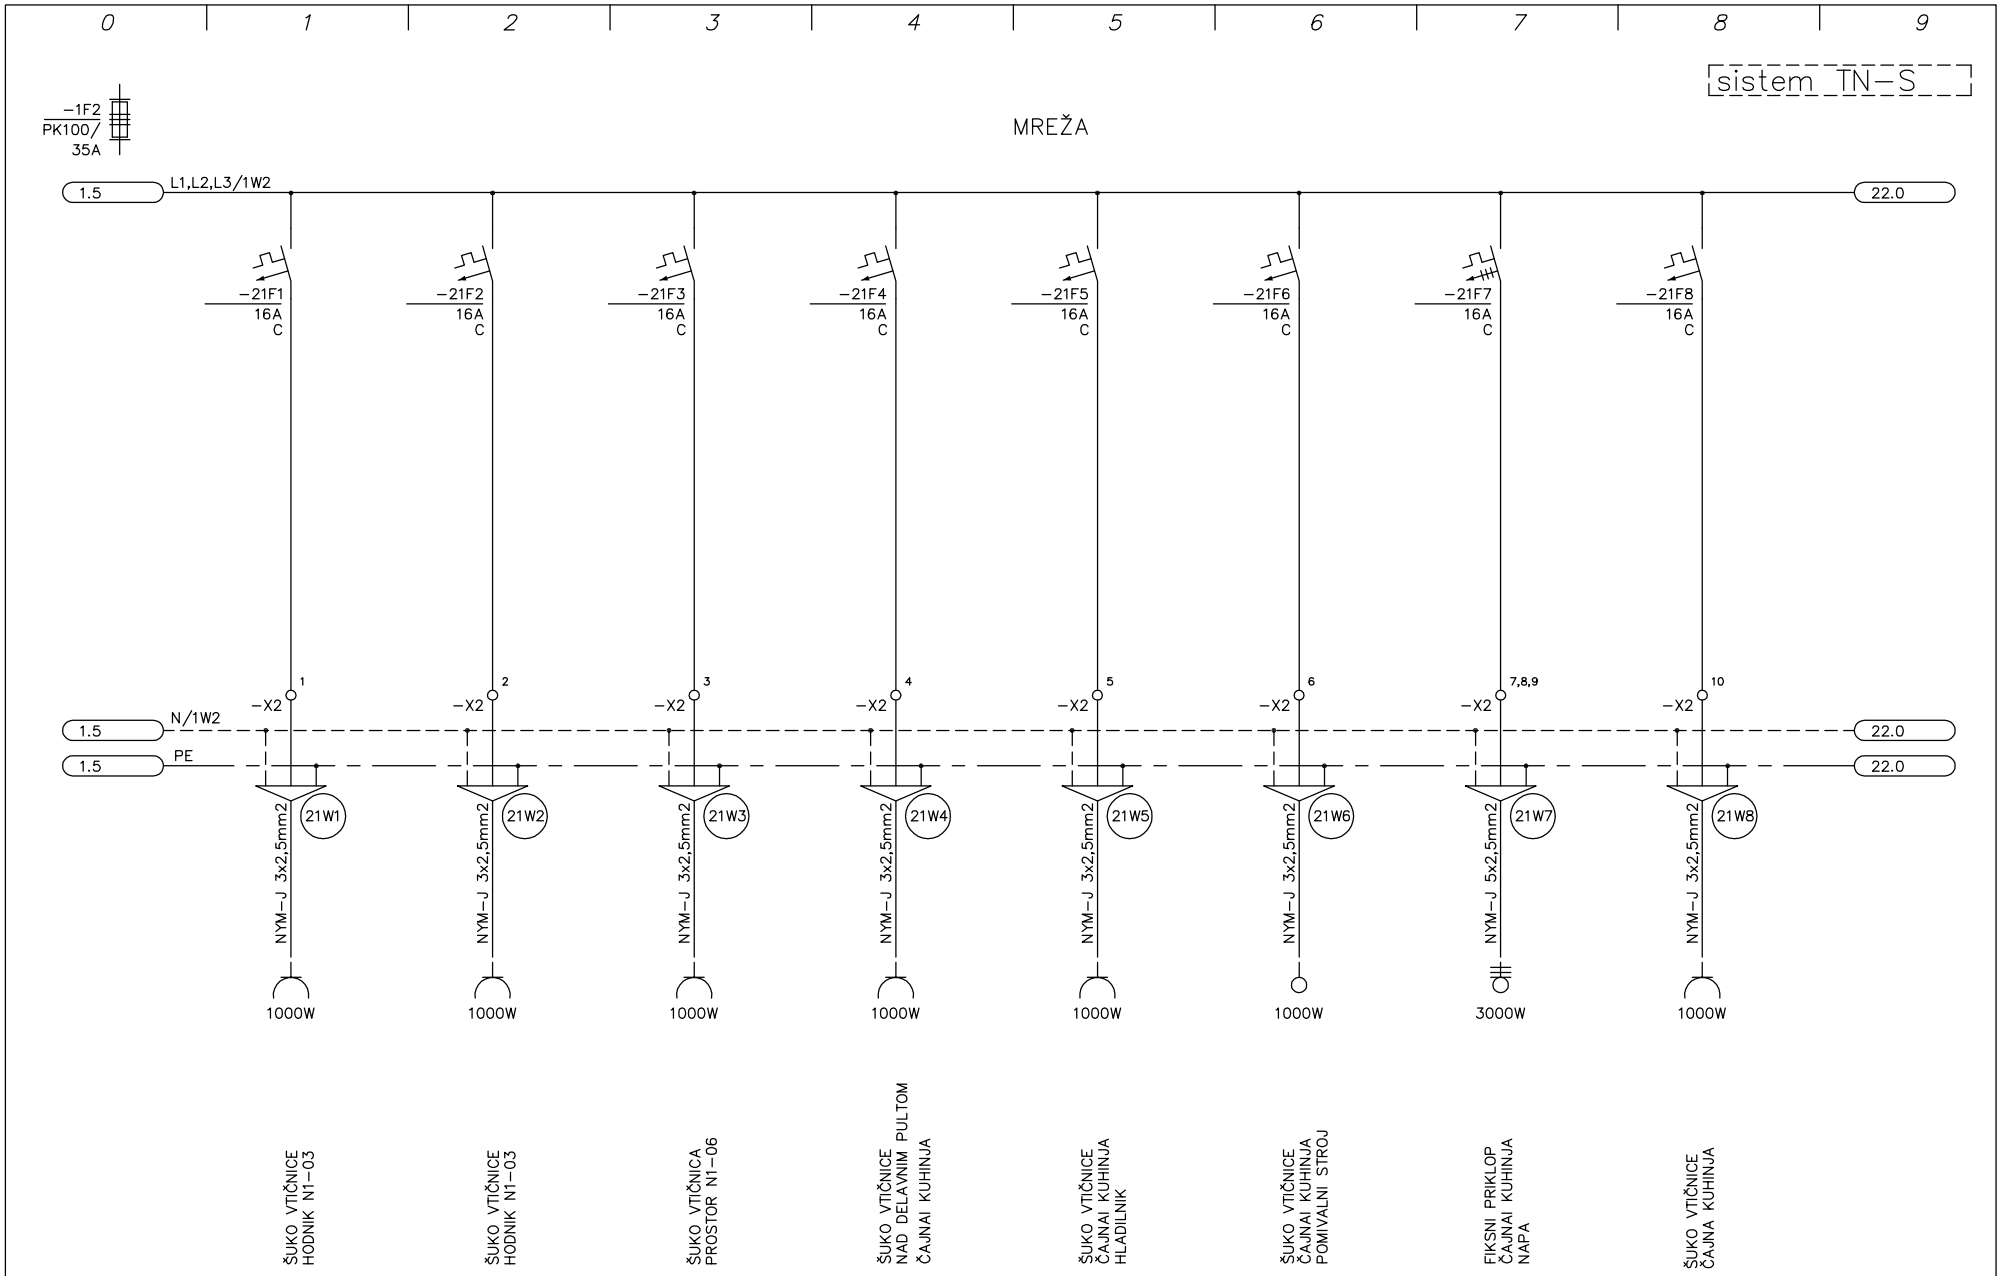

PROJEKTA Dominkoševa 10, 2000 MARIBOR	Datum:	06.2012	Ident. št.:	Podpis:	Vsebina risbe: enopolna shema razdelilnika RM-1N.2		Številka projekta: 01/2005	Številka načrta: 02/2012	Št. risbe: 21
	Odgovorni projektant:	R. Breznik, die	E-1392						
	Odgov vodja projekta:	J. Maleševič, udia	A-0272		Objekt: TEBER – NASELJE BREZ OVIR 03 – DOM STAREJŠIH – OBJEKT B	Del objekta:		Vrsta projekta: PZI	List: 21
	Sodelavec projektanta:	R. Breznik, die	E-1392						List+: 22

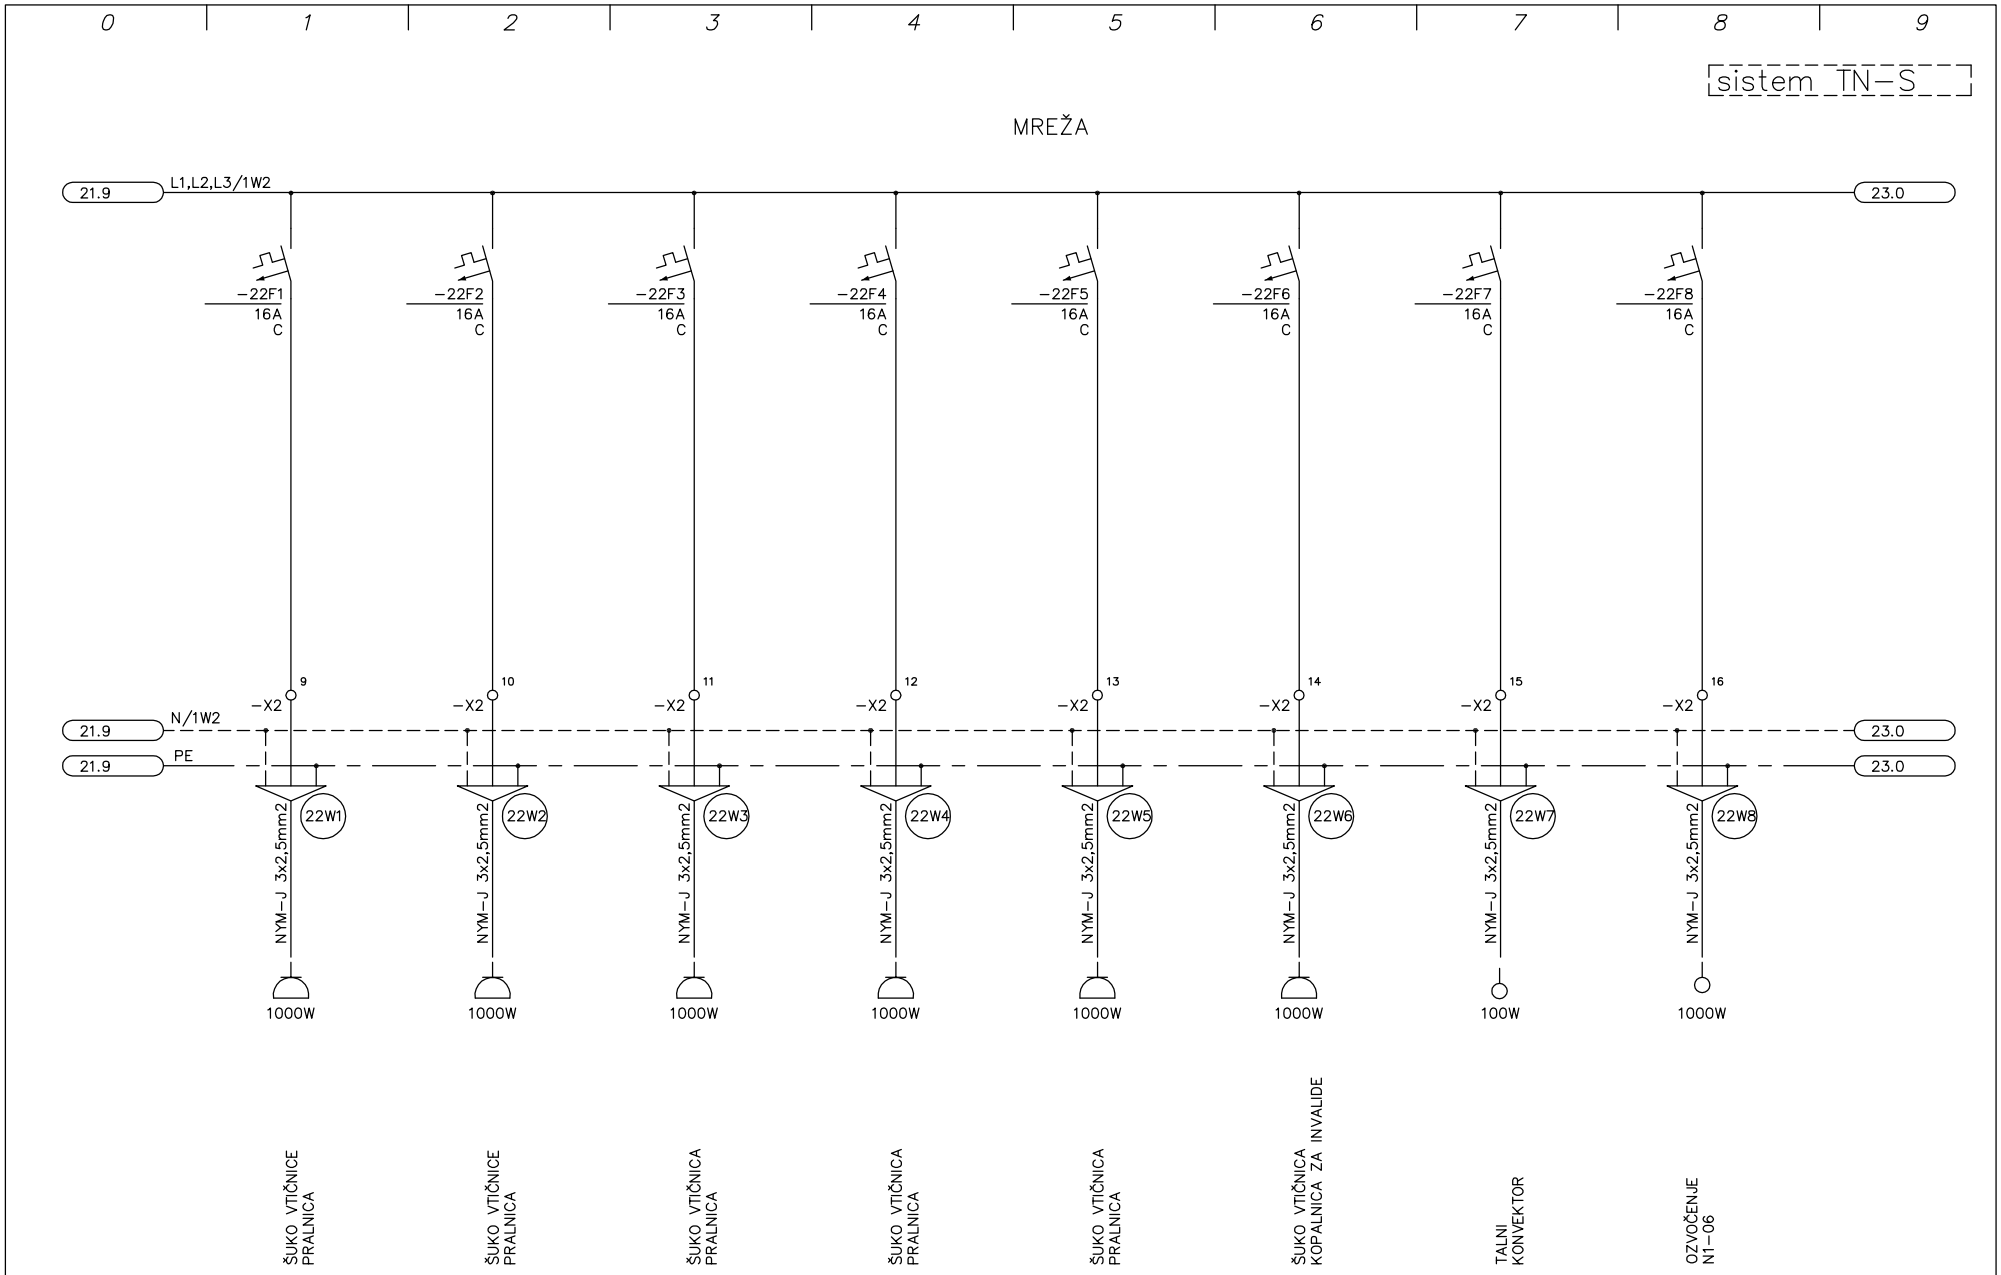

PROJEKTA	Datum:	06.2012	Ident. št.:	Podpis:	Vsebina risbe: enopolna shema razdelilnika RM−1N.2		Številka projekta: 01/2005	Številka načrta: 02/2012	Št. risbe: 21
Dominkoševa 10, 2000 MARIBOR		R. Breznik, die	E−1392						
		J. Maleševič, udia	A−0272		Objekt: TEBER − NASELJE BREZ OVIR	Del objekta:		Vrsta projekta: PZI	List: 22
		R. Breznik, die	E−1392		03 − DOM STAREJŠIH − OBJEKT B				List+: 23

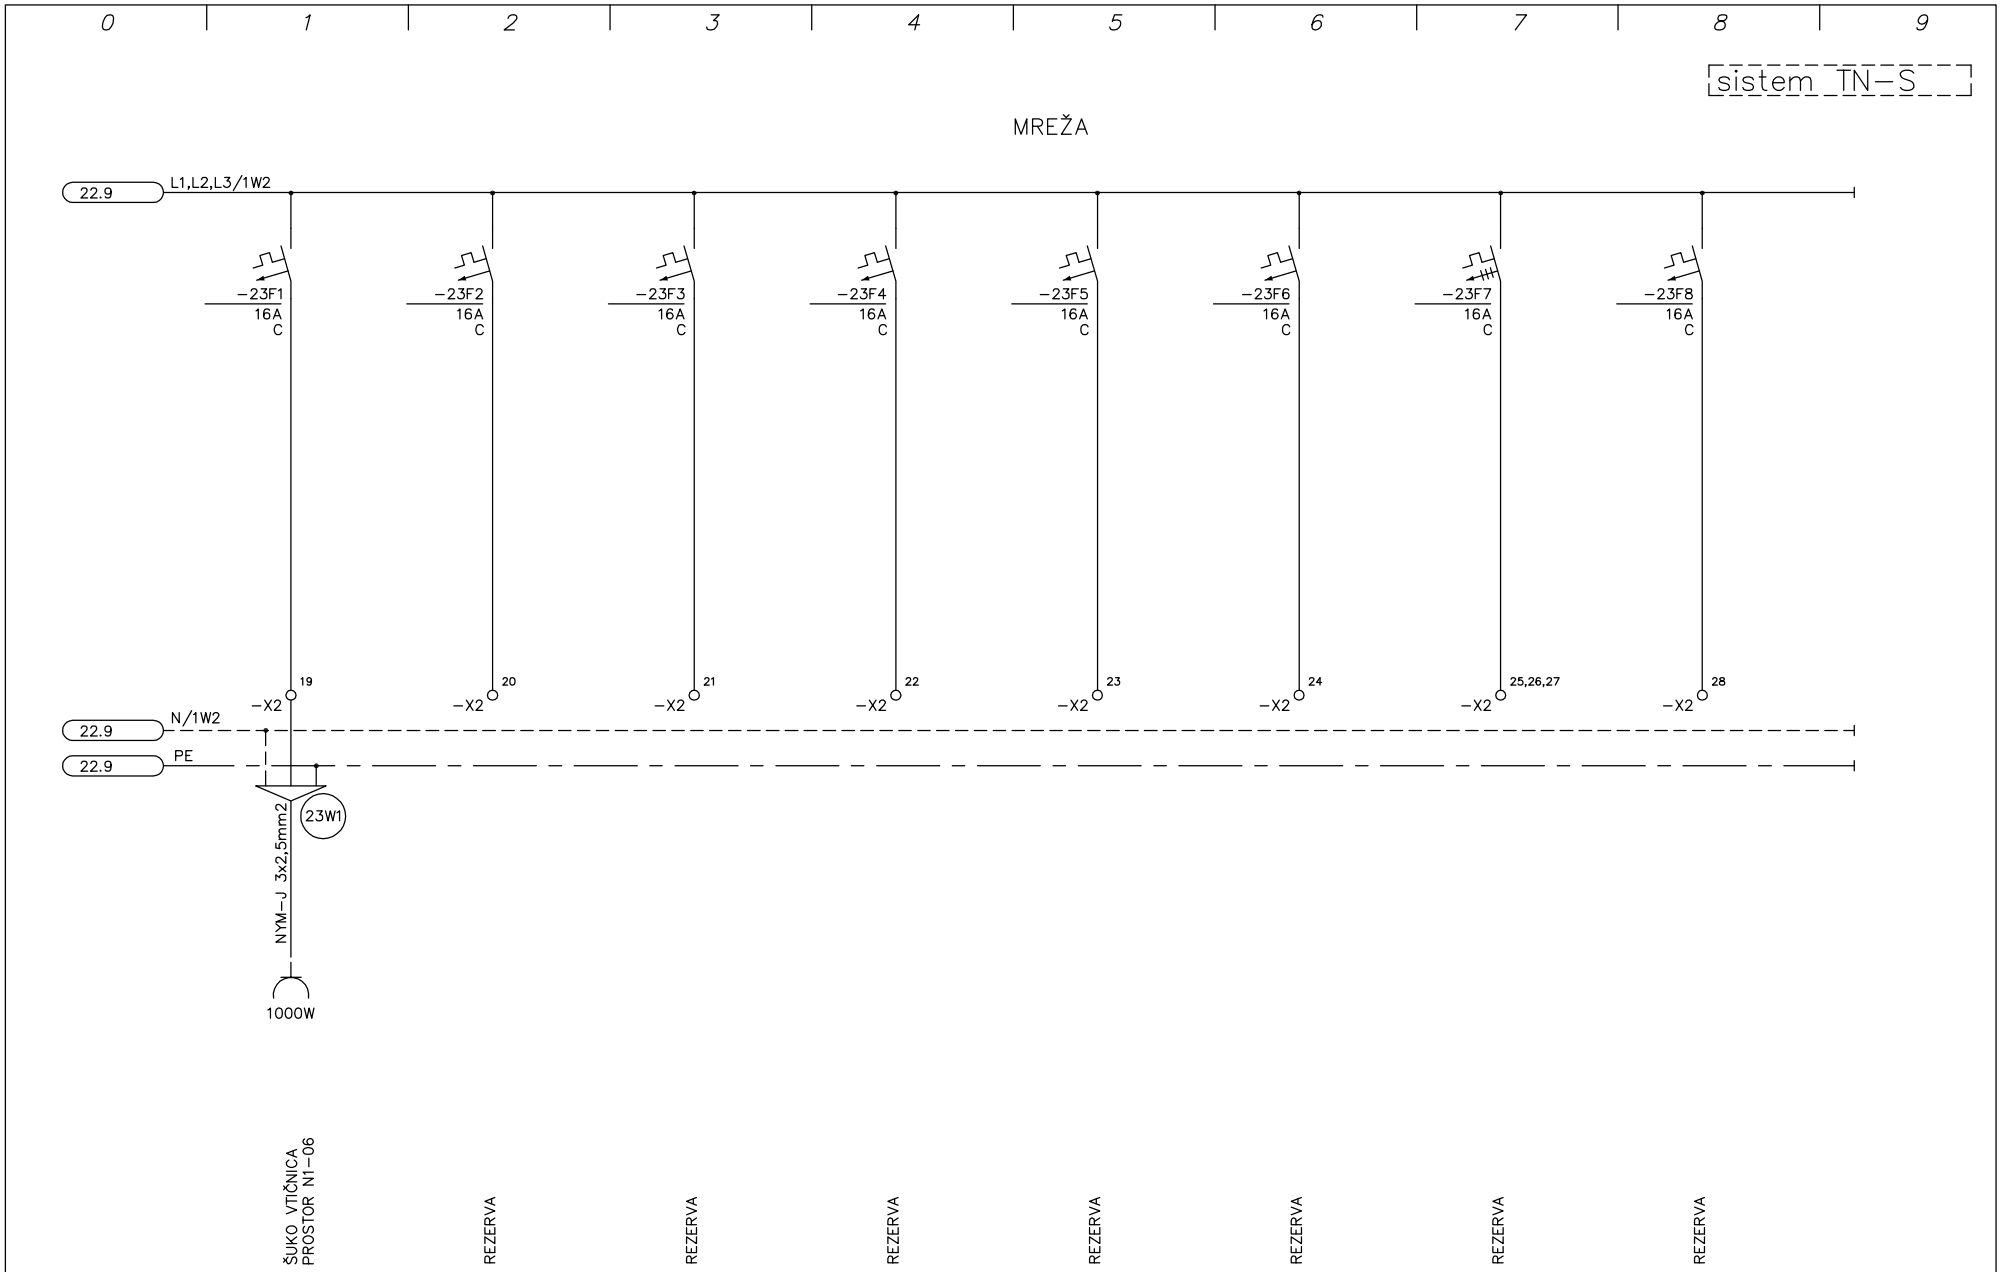

PROJEKTA	*Datum:*	06.2012	*Ident. št.:*	*Podpis:*	*Vsebina risbe:* enopolna shema razdelilnika RM-1N.2		*Številka projekta:* 01/2005	*Številka načrta:* 02/2012	*Št. risbe:* 21
	Odgovorni projektant:	R. Breznik, die	E-1392						
Dominkoševa 10, 2000 MARIBOR	*Odgov vodja projekta:*	J. Maleševič, udia	A-0272		*Objekt:* TEBER – NASELJE BREZ OVIR 03 – DOM STAREJŠIH – OBJEKT B	*Del objekta:*		*Vrsta projekta:* PZI	*List:* 23
	Sodelavec projektanta:	R. Breznik, die	E-1392						*List+:* --