
0 1 2 3 4 5 6 7 8 9

sistem TN-S

AGREGAT

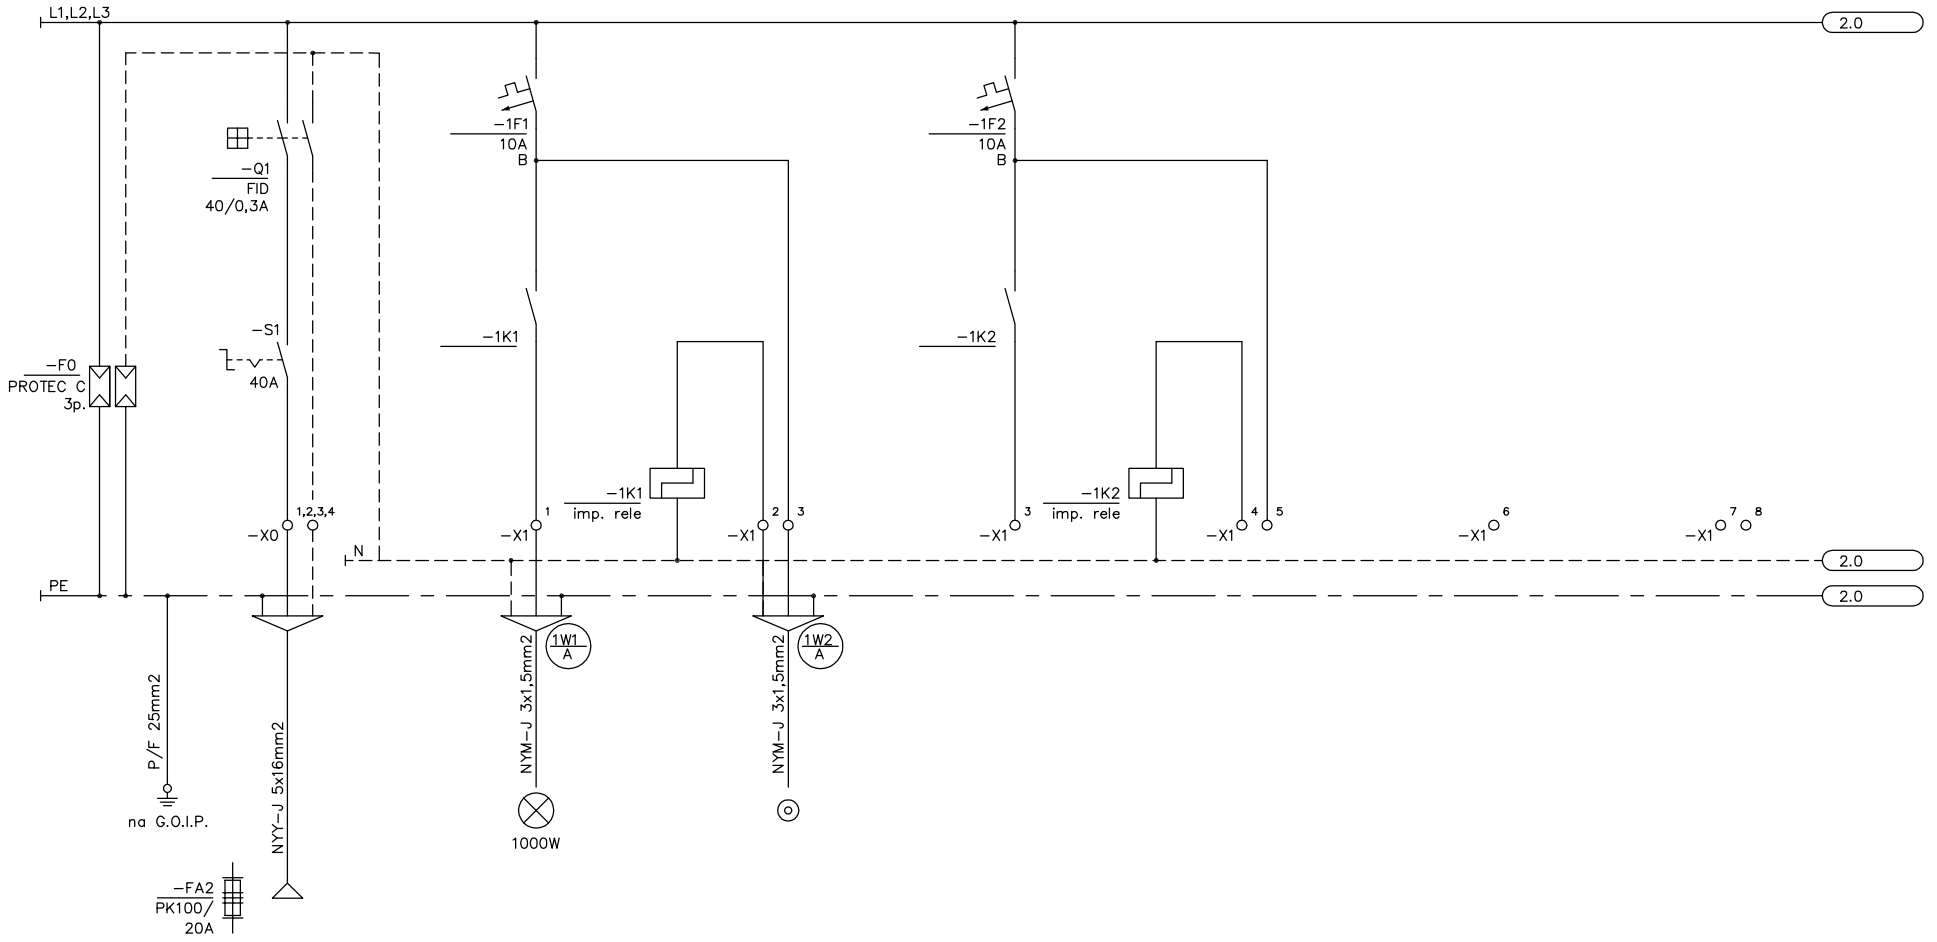

Pk= 10000W
cos fi= 0,95
U= 400V
Ik= 15A

DOVOD IZ RA-G

RAZSVETLJAVA STOPNIŠČE PRITLIČJE

TIPKE STOPNIŠČE PRITLIČJE

REZERVA


REZERVA

PROJEKTA	Datum:	06.2012	Ident. št.:	Podpis:	Vsebina risbe: enopolna shema razdelilnika RA−1N.2		Številka projekta: 01/2005	Številka načrta: 02/2012	Št. risbe: 22
Dominkoševa 10, 2000 MARIBOR	Odgovorni projektant:	R. Breznik, die	E−1392						
	Odgov vodja projekta:	J. Malešević, udia	A−0272		Objekt: TEBER − NASELJE BREZ OVIR 03 − DOM STAREJŠIH − OBJEKT B	Del objekta:		Vrsta projekta: PZI	List: 1
	Sodelavec projektanta:	R. Breznik, die	E−392						List+: 2

0 | 1 | 2 | 3 | 4 | 5 | 6 | 7 | 8 | 9

sistem TN–S

AGREGAT

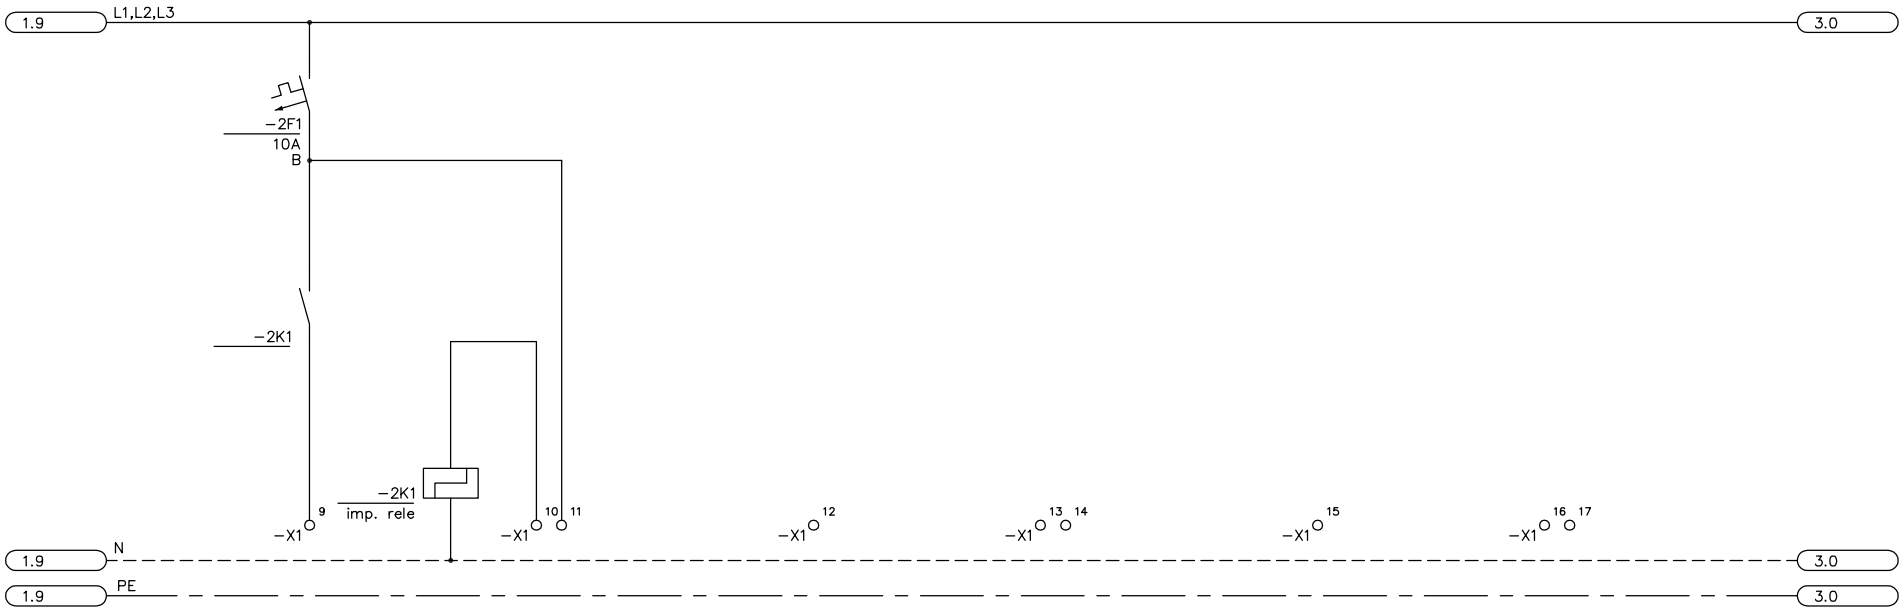

REZERVA


REZERVA

PROJEKTA Dominkoševa 10, 2000 MARIBOR	Datum:	06.2012	Ident. št.:	Podpis:	Vsebina risbe: enopolna shema razdelilnika RA–1N.2		Številka projekta: 01/2005	Številka načrta: 02/2012	Št. risbe: 22
	Odgovorni projektant:	R. Breznik, die	E–1392						
	Odgov. vodja projekta:	J. Malešević, udia	A–0272		Objekt: TEBER – NASELJE BREZ OVIR 03 – DOM STAREJŠIH – OBJEKT B	Del objekta:		Vrsta projekta: PZI	List: 2 List+: 3
	Sodelavec projektanta:	R. Breznik, die	E–392						

0 1 2 3 4 5 6 7 8 9

sistem TN-S

AGREGAT

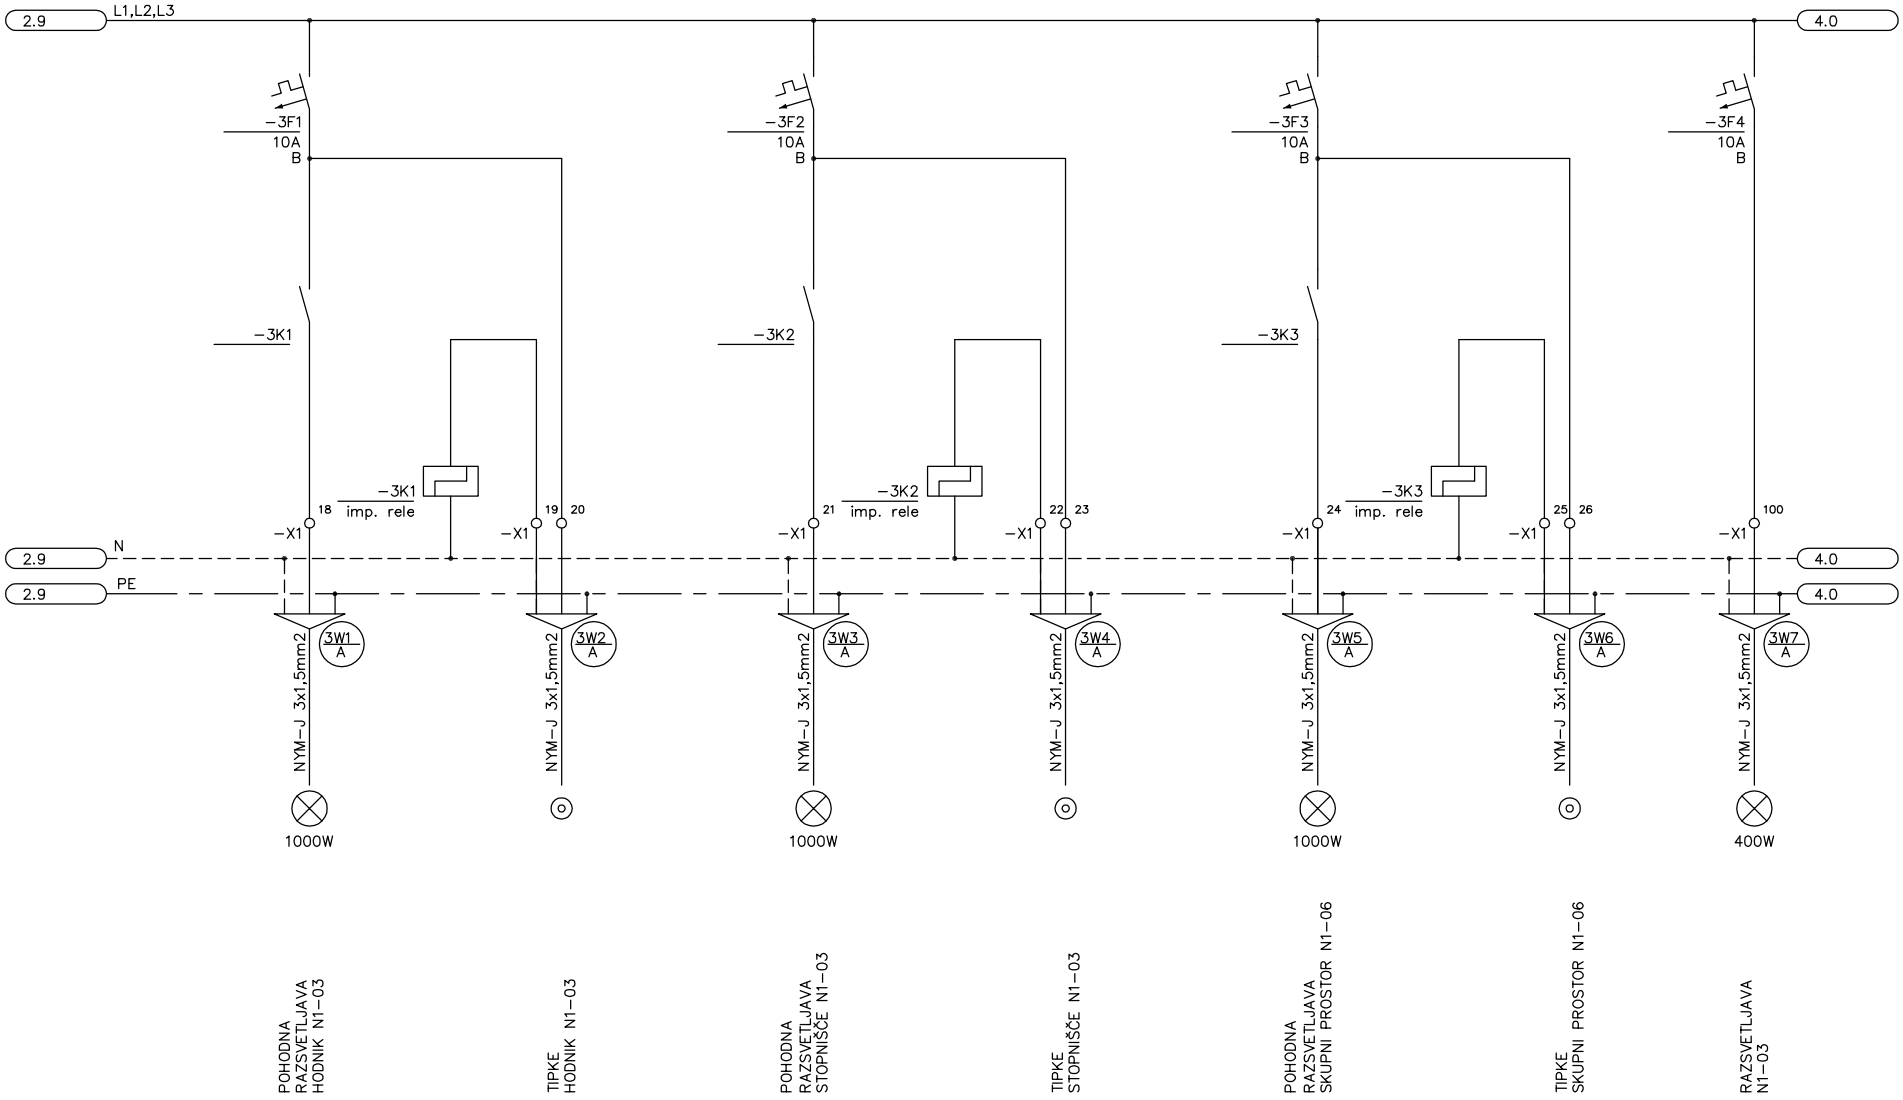


PROJEKTA	Datum:	06.2012	Ident. št.:	Podpis:	Vsebina risbe: enopolna shema razdelilnika RA-1N.2		Številka projekta: 01/2005	Številka načrta: 02/2012	Št. risbe: 22
Dominkoševa 10, 2000 MARIBOR	Odgovorni projektant:	R. Breznik, die	E-1392						
	Odgov vodja projekta:	J. Maleševič, udia	A-0272		Objekt: TEBER – NASELJE BREZ OVIR 03 – DOM STAREJŠIH – OBJEKT B	Del objekta:		Vrsta projekta: PZI	List: 3
	Sodelavec projektanta:	R. Breznik, die	E-392						List+: 4

0 1 2 3 4 5 6 7 8 9

sistem TN-S

AGREGAT

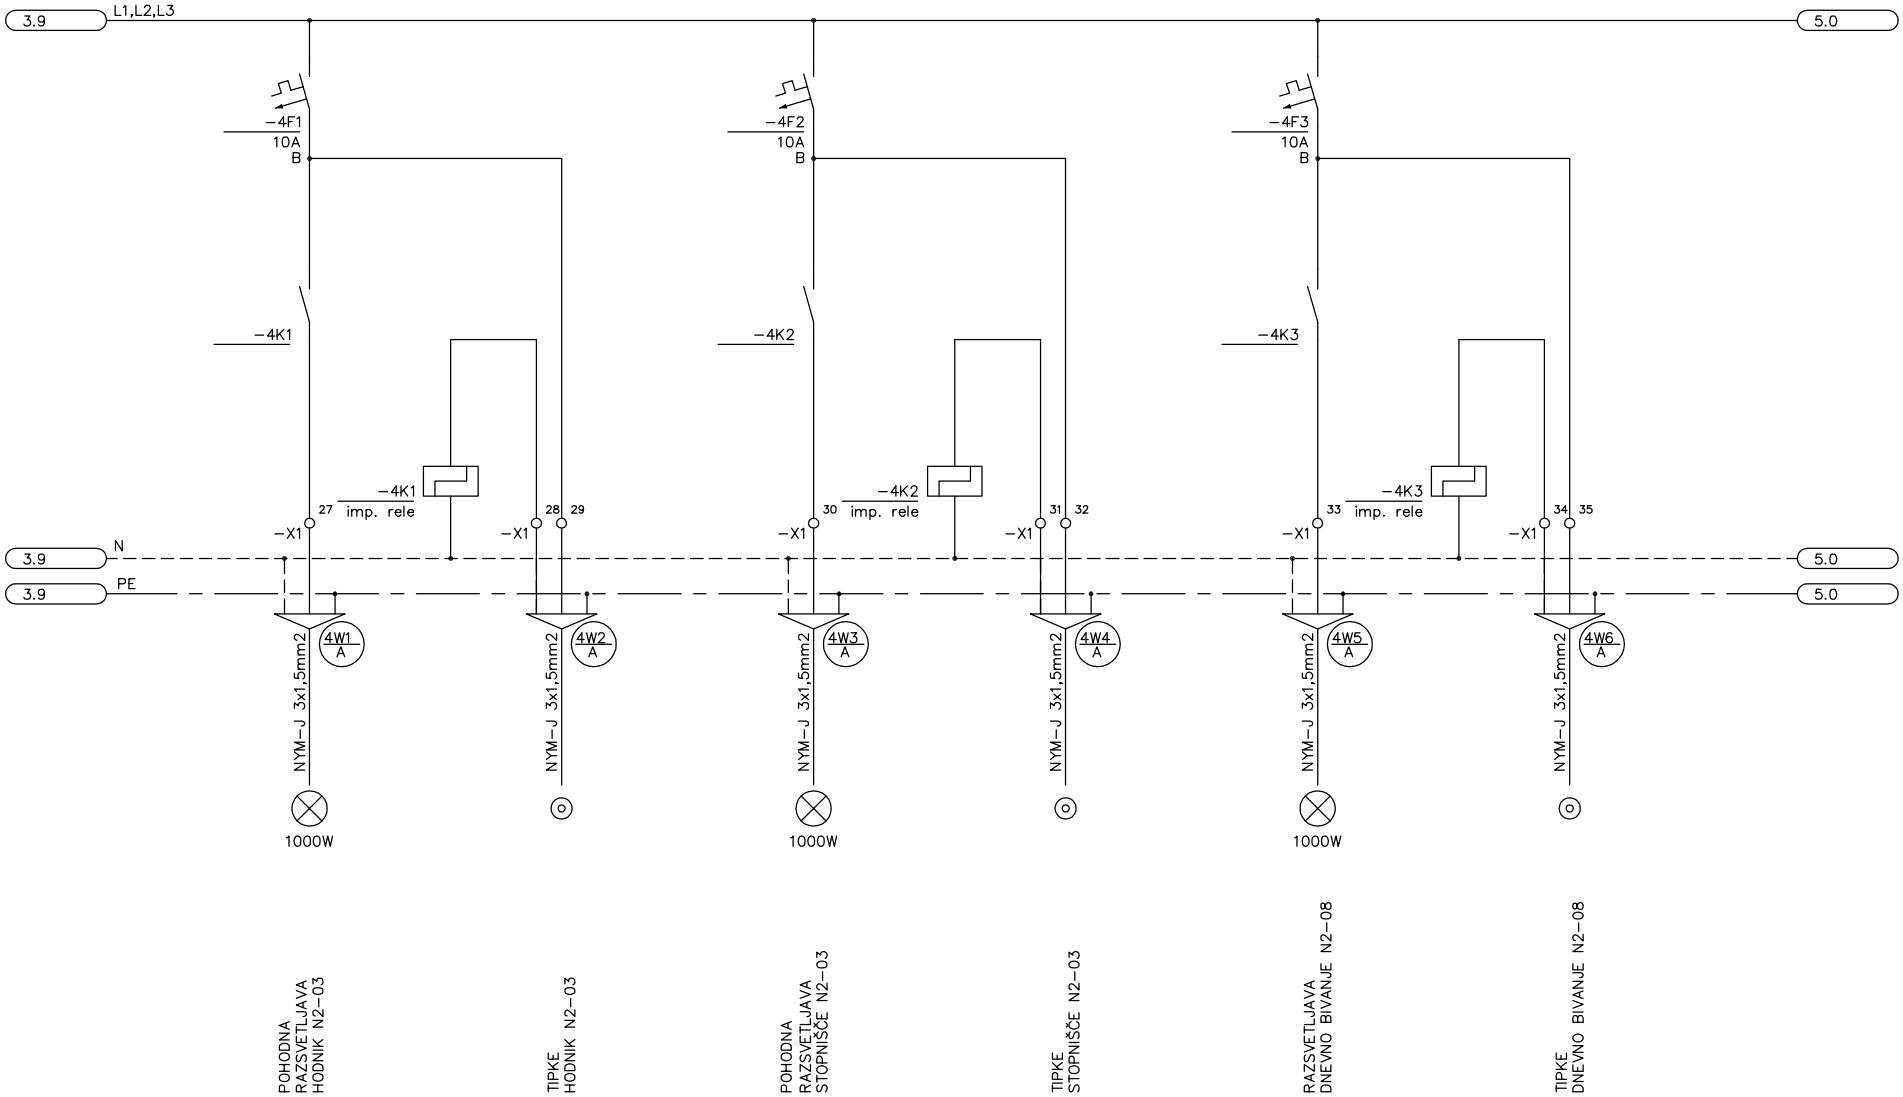


PROJEKTA Dominkoševa 10, 2000 MARIBOR	Datum:	06.2012	Ident. št.:	Podpis:	Vsebina risbe: enopolna shema razdelilnika RA-1N.2		Številka projekta: 01/2005	Številka načrta: 02/2012	Št. risbe: 22
	Odgovorni projektant:	R. Breznik, die	E-1392						
	Odgov vodja projekta:	J. Maleševič, udia	A-0272		Objekt: TEBER – NASELJE BREZ OVIR 03 – DOM STAREJŠIH – OBJEKT B	Del objekta:		Vrsta projekta: PZI	List: 4
	Sodelavec projektanta:	R. Breznik, die	E-392						List+: 5

0 1 2 3 4 5 6 7 8 9

sistem TN-S

AGREGAT

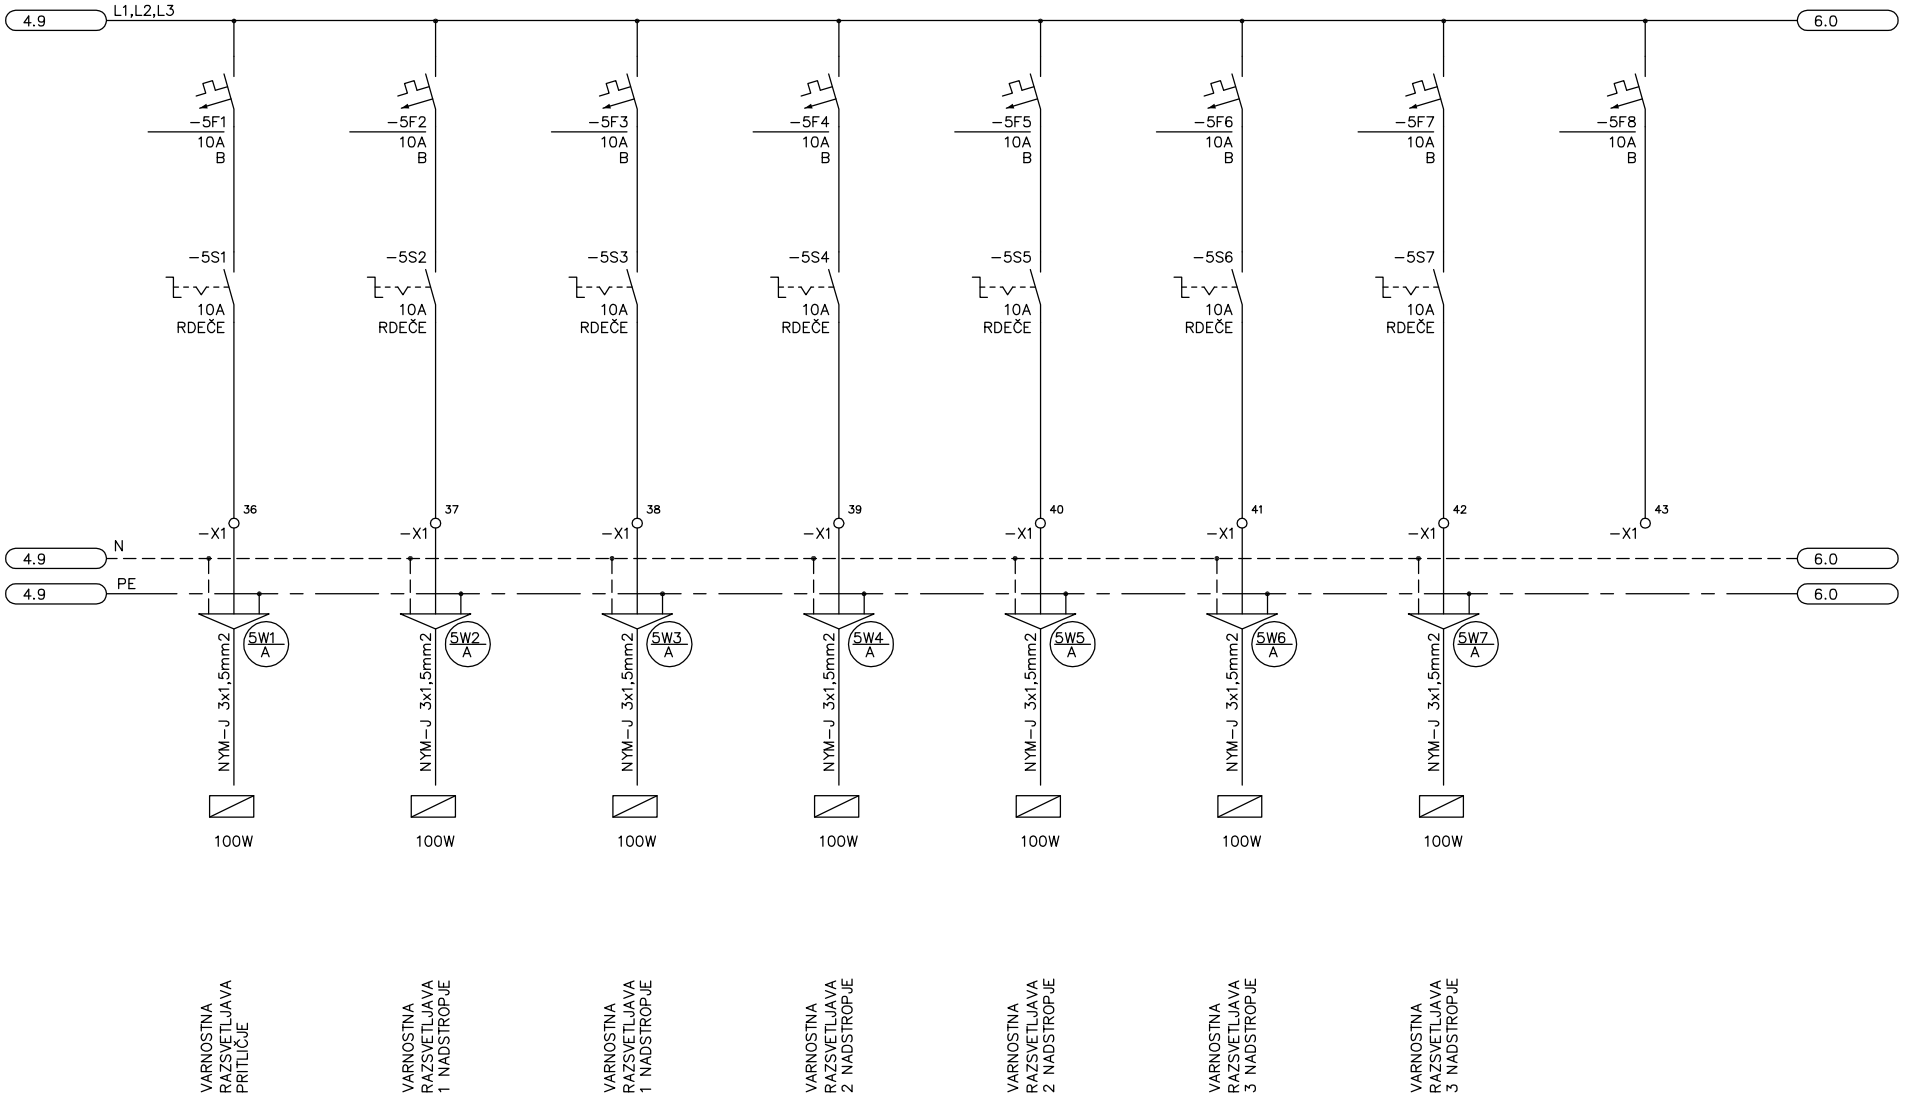


PROJEKTA	Datum:	06.2012	Ident. št.:	Podpis:	Vsebina risbe: enopolna shema razdelilnika RA-1N.2		Številka projekta: 01/2005	Številka načrta: 02/2012	Št. risbe: 22
Dominkoševa 10, 2000 MARIBOR	Odgovorni projektant:	R. Breznik, die	E-1392						
	Odgov. vodja projekta:	J. Maleševič, udia	A-0272		Objekt: TEBER – NASELJE BREZ OVIR 03 – DOM STAREJŠIH – OBJEKT B	Del objekta:		Vrsta projekta: PZI	List: 5
	Sodelavec projektanta:	R. Breznik, die	E-392						List+: 6


0 1 2 3 4 5 6 7 8 9

sistem TN-S


AGREGAT

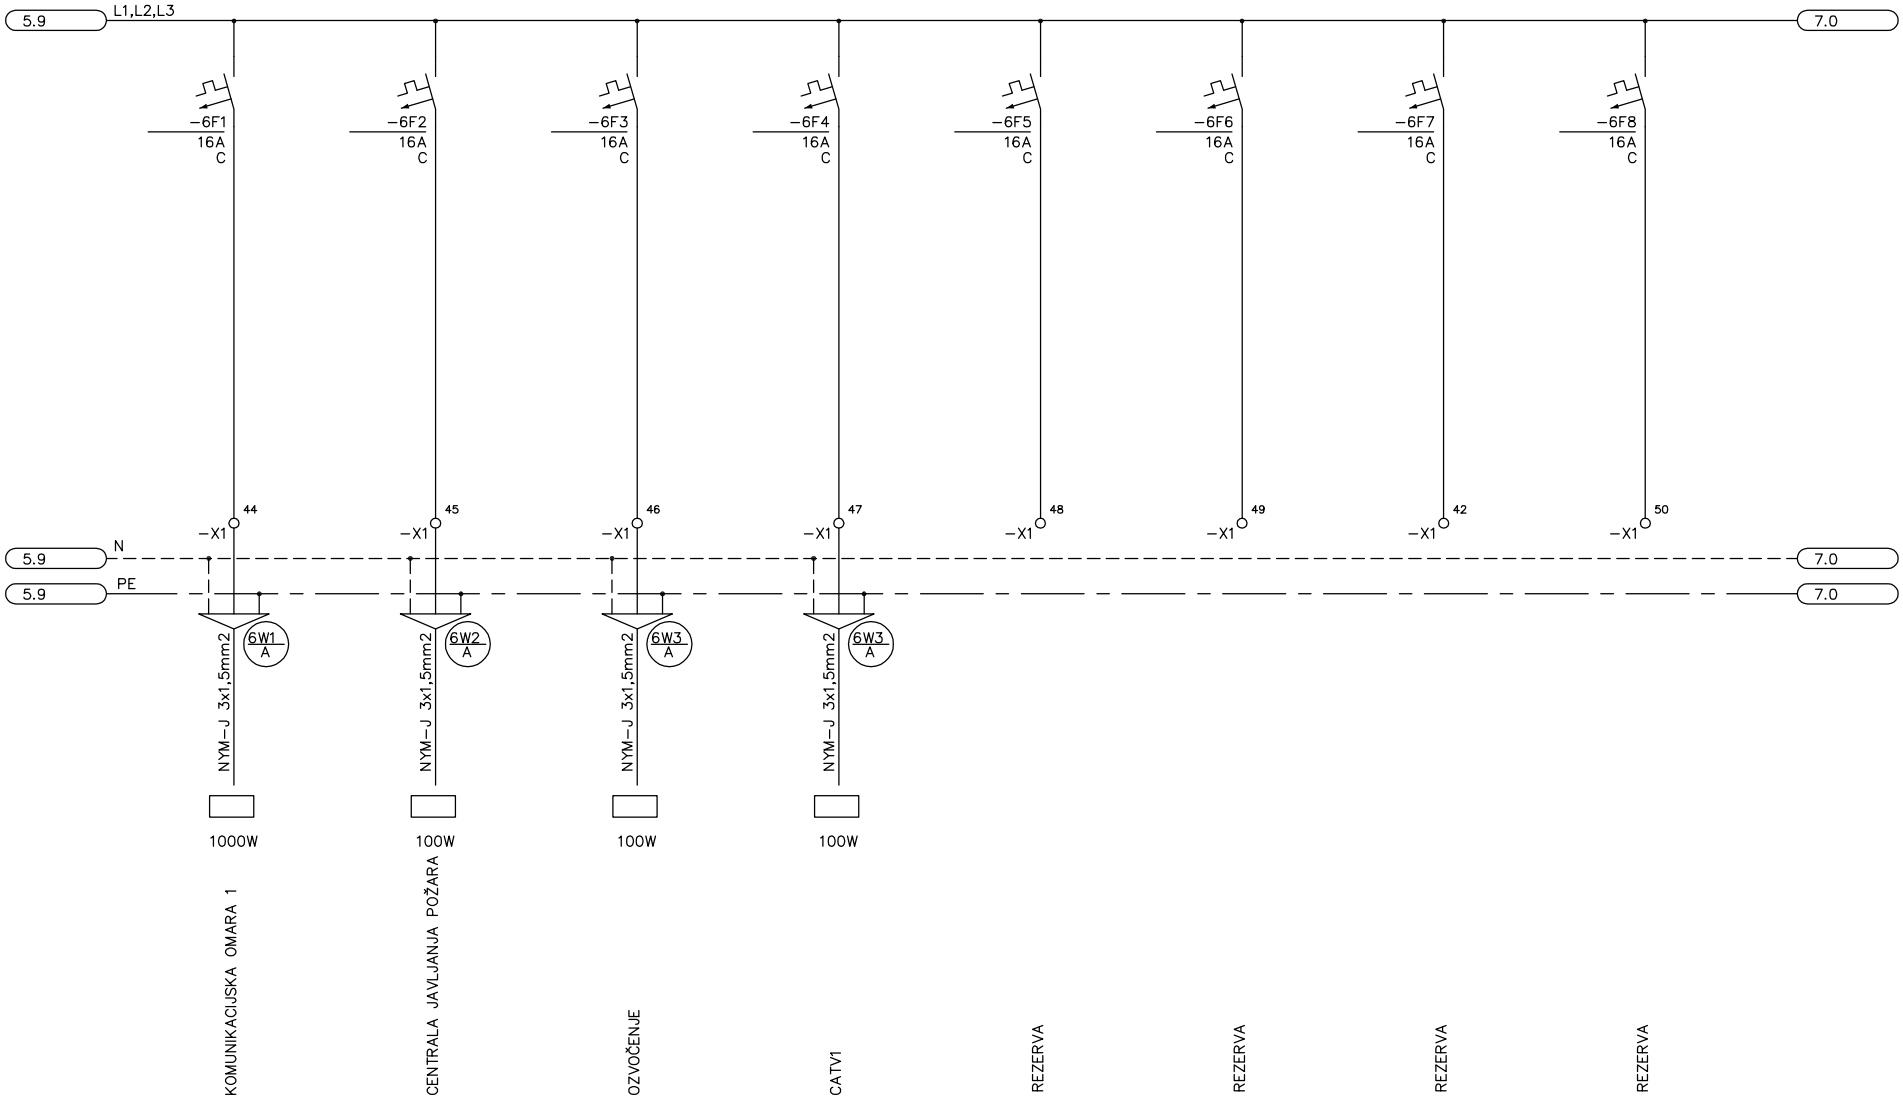

PROJEKTA Dominkoševa 10, 2000 MARIBOR	Datum:	06.2012	Ident. št.:	Podpis:	Vsebina risbe: enopolna shema razdelilnika RA-1N.2		Številka projekta: 01/2005	Številka načrta: 02/2012	Št. risbe: 22
	Odgovorni projektant:	R. Breznik, die	E-1392						
	Odgov vodja projekta:	J. Maleševič, udia	A-0272		Objekt: TEBER – NASELJE BREZ OVIR 03 – DOM STAREJŠIH – OBJEKT B	Del objekta:		Vrsta projekta: PZI	List: 6
	Sodelavec projektanta:	R. Breznik, die	E-392						List+: 7

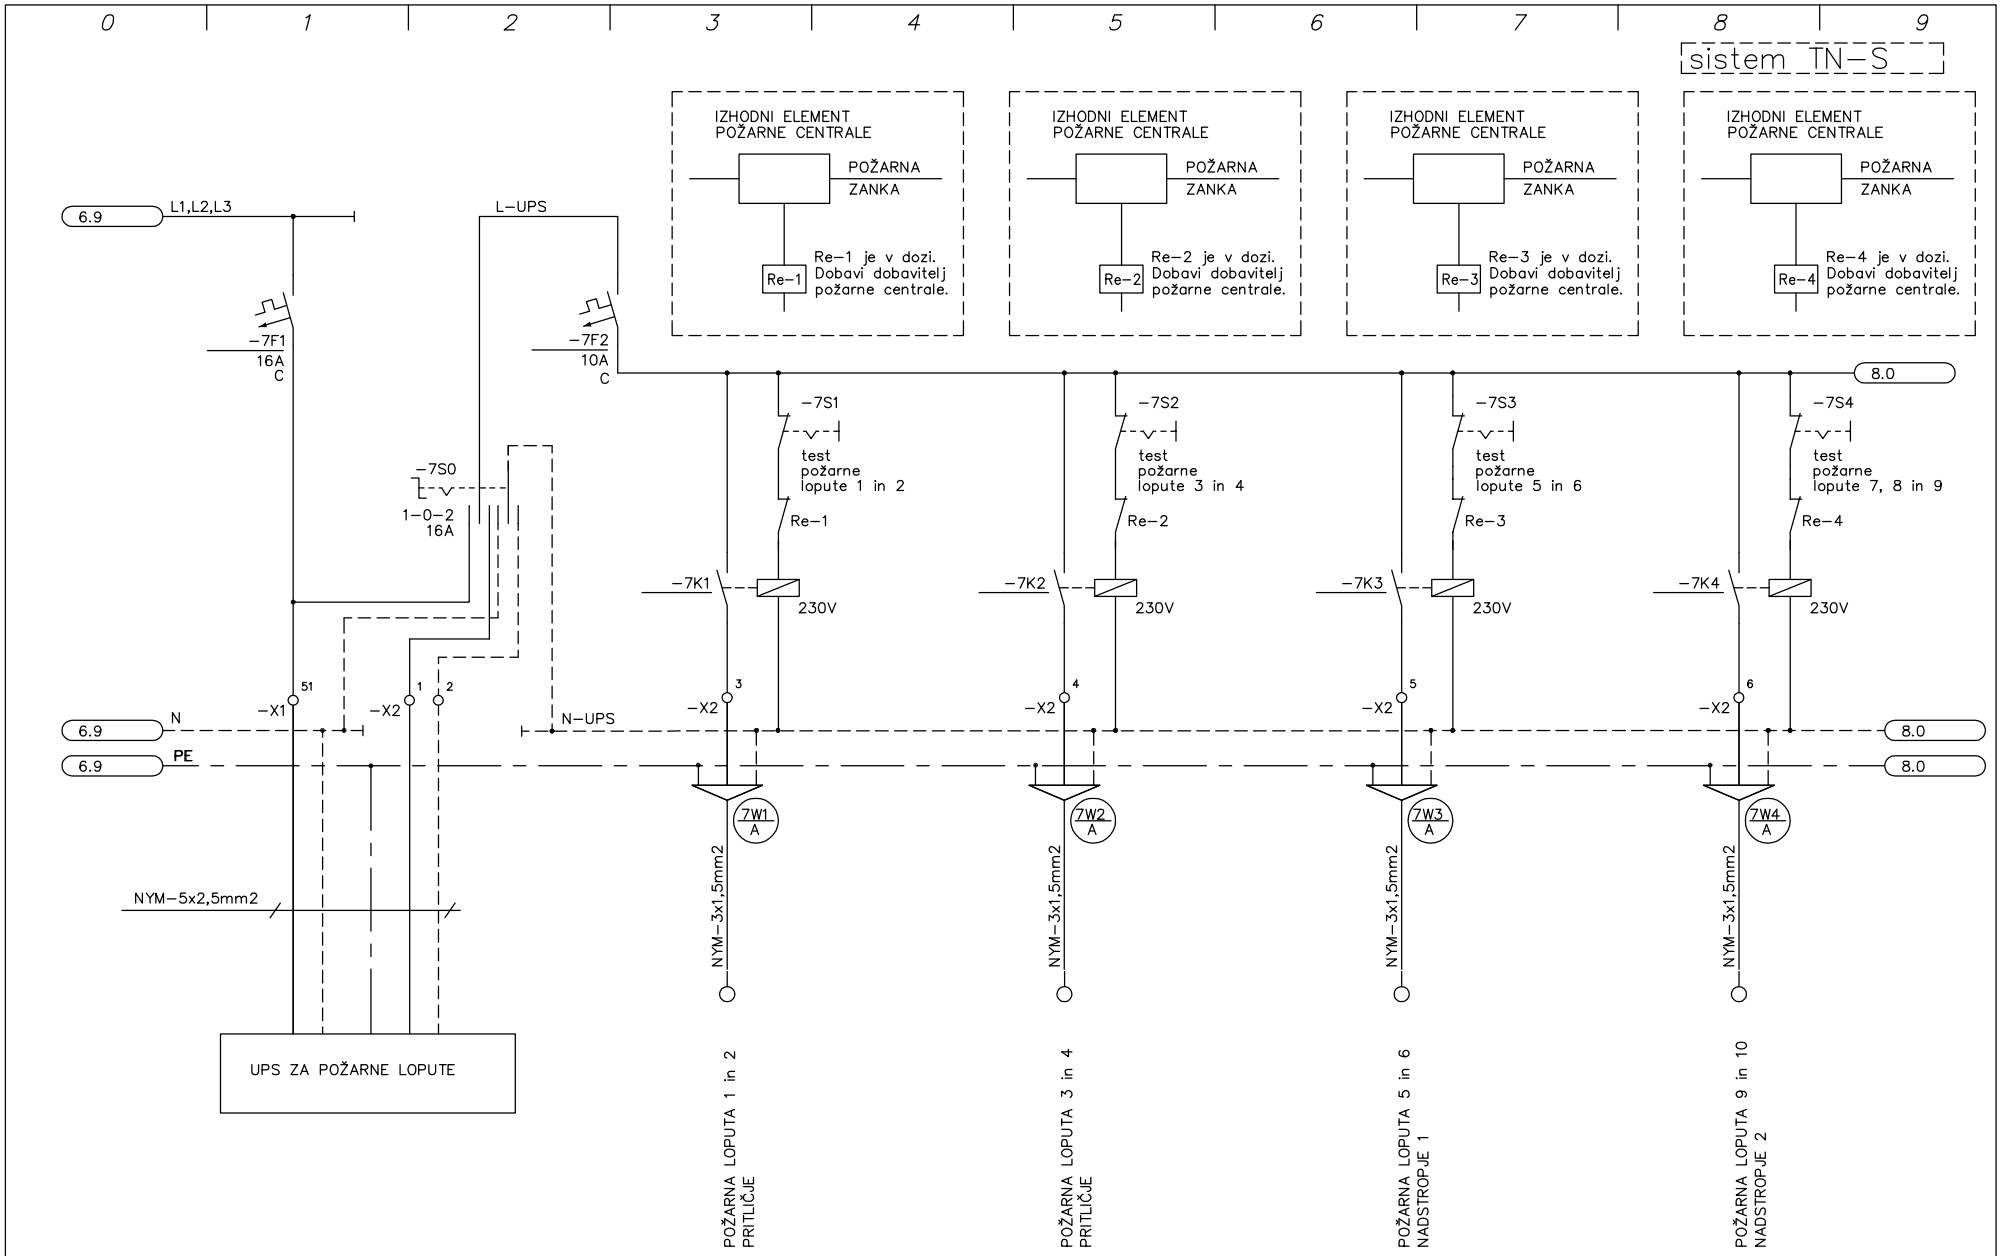

PROJEKTA Dominkoševa 10, 2000 MARIBOR	Datum:	06.2012	Ident. št.:	Podpis:	Vsebina risbe: enopolna shema razdelilnika RA-1N.2		Številka projekta: 01/2005	Številka načrta: 02/2012	Št. risbe: 22
	Odgovorni projektant:	R. Breznik, die	E-1392						
	Odgov vodja projekta:	J. Malešević, udia	A-0272		Objekt: TEBER – NASELJE BREZ OVIR 03 – DOM STAREJŠIH – OBJEKT B	Del objekta:		Vrsta projekta: PZI	List: 7
	Sodelavec projektanta:	R. Breznik, die	E-392						List+: 8

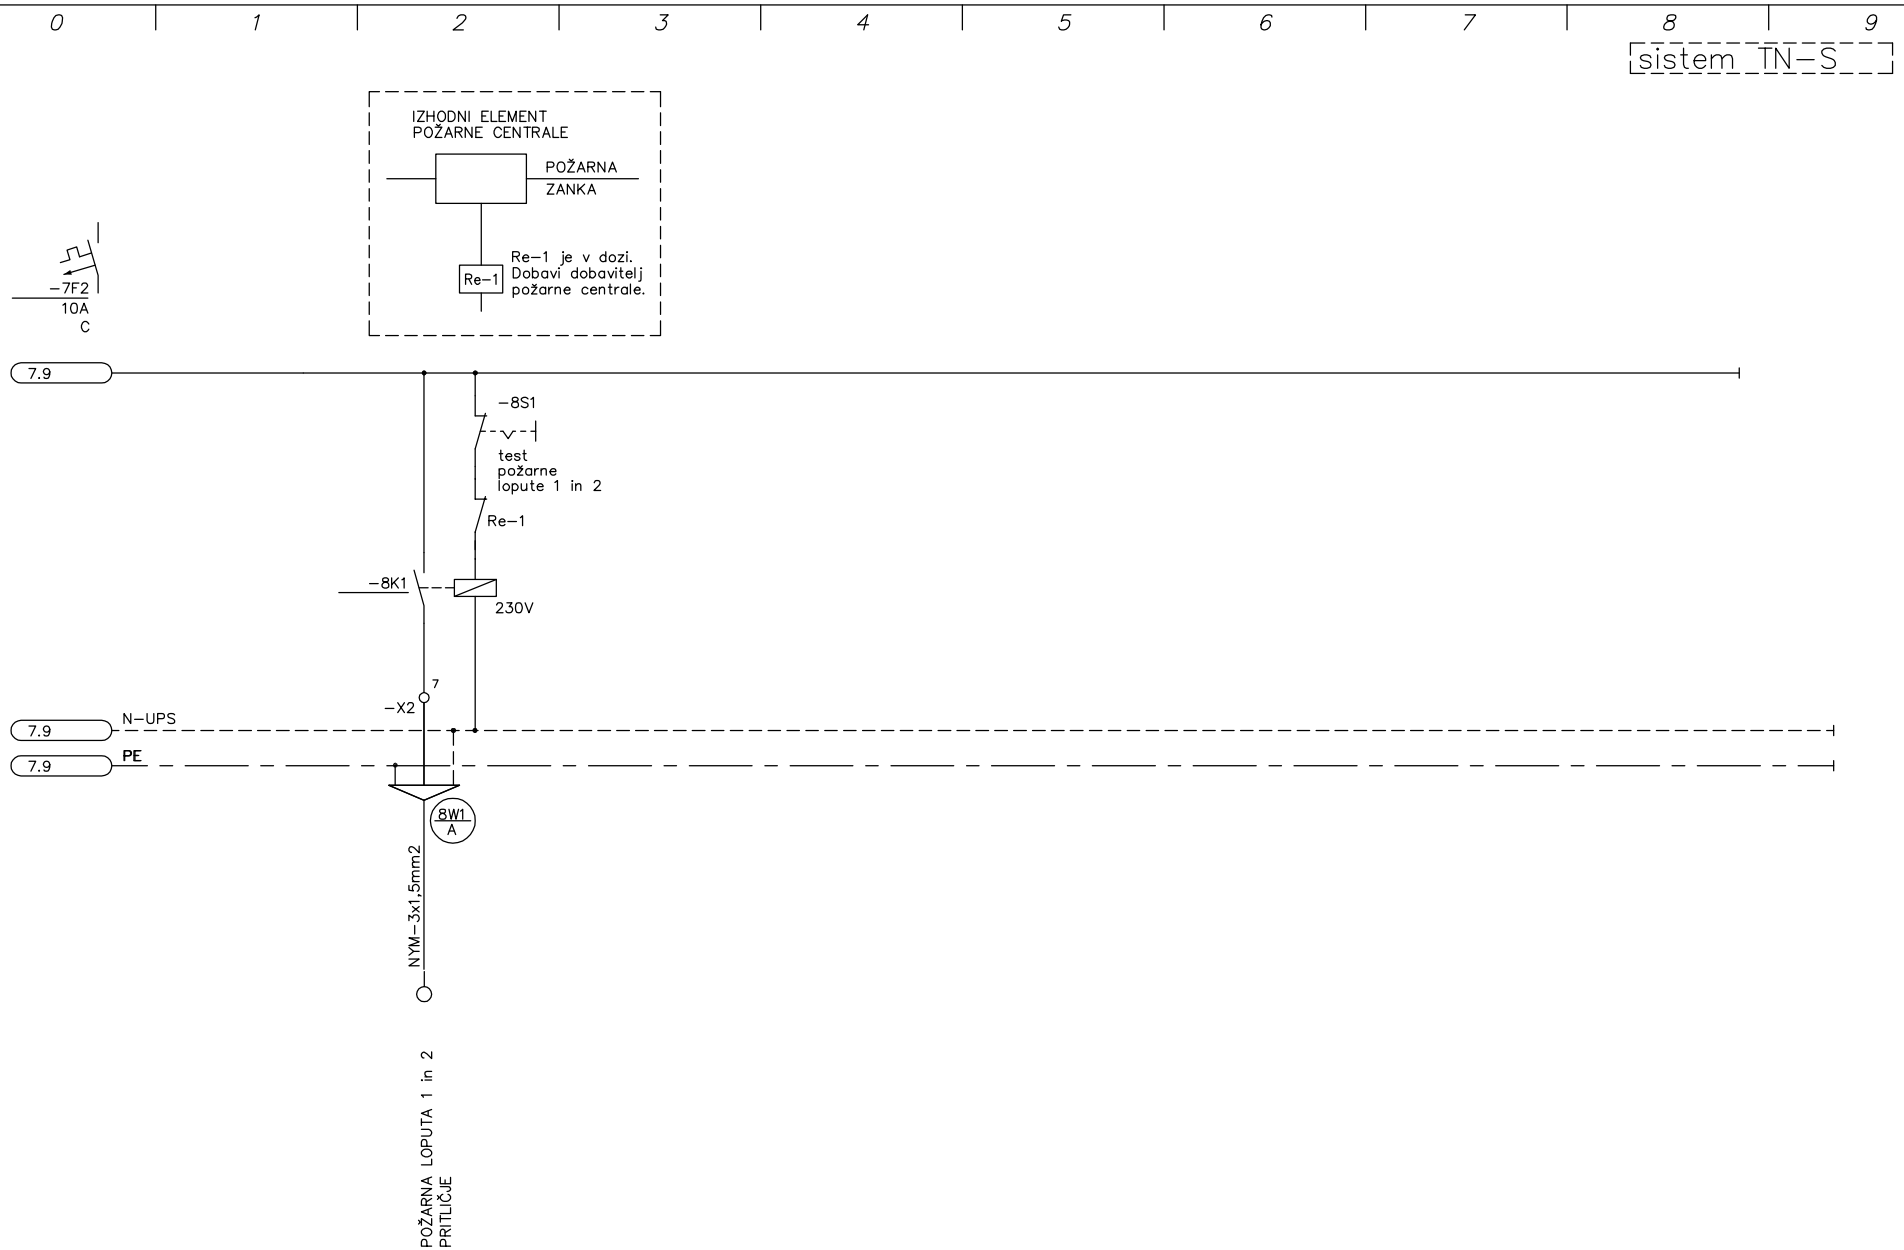

PROJEKTA Dominkoševa 10, 2000 MARIBOR	*Datum:*	06.2012	*Ident. št.:*	*Podpis:*	*Vsebina risbe:* enopolna shema razdelilnika RA-1N.2		*Številka projekta:* 01/2005	*Številka načrta:* 02/2012	*Št. risbe:* 22
	Odgovorni projektant:	R. Breznik, die	E-1392						
	Odgov vodja projekta:	J. Malešević, udia	A-0272		*Objekt:* TEBER – NASELJE BREZ OVIR 03 – DOM STAREJŠIH – OBJEKT B	*Del objekta:*		*Vrsta projekta:* PZI	*List:* 8 *List+:* 8
	Sodelavec projektanta:	R. Breznik, die	E-392						