

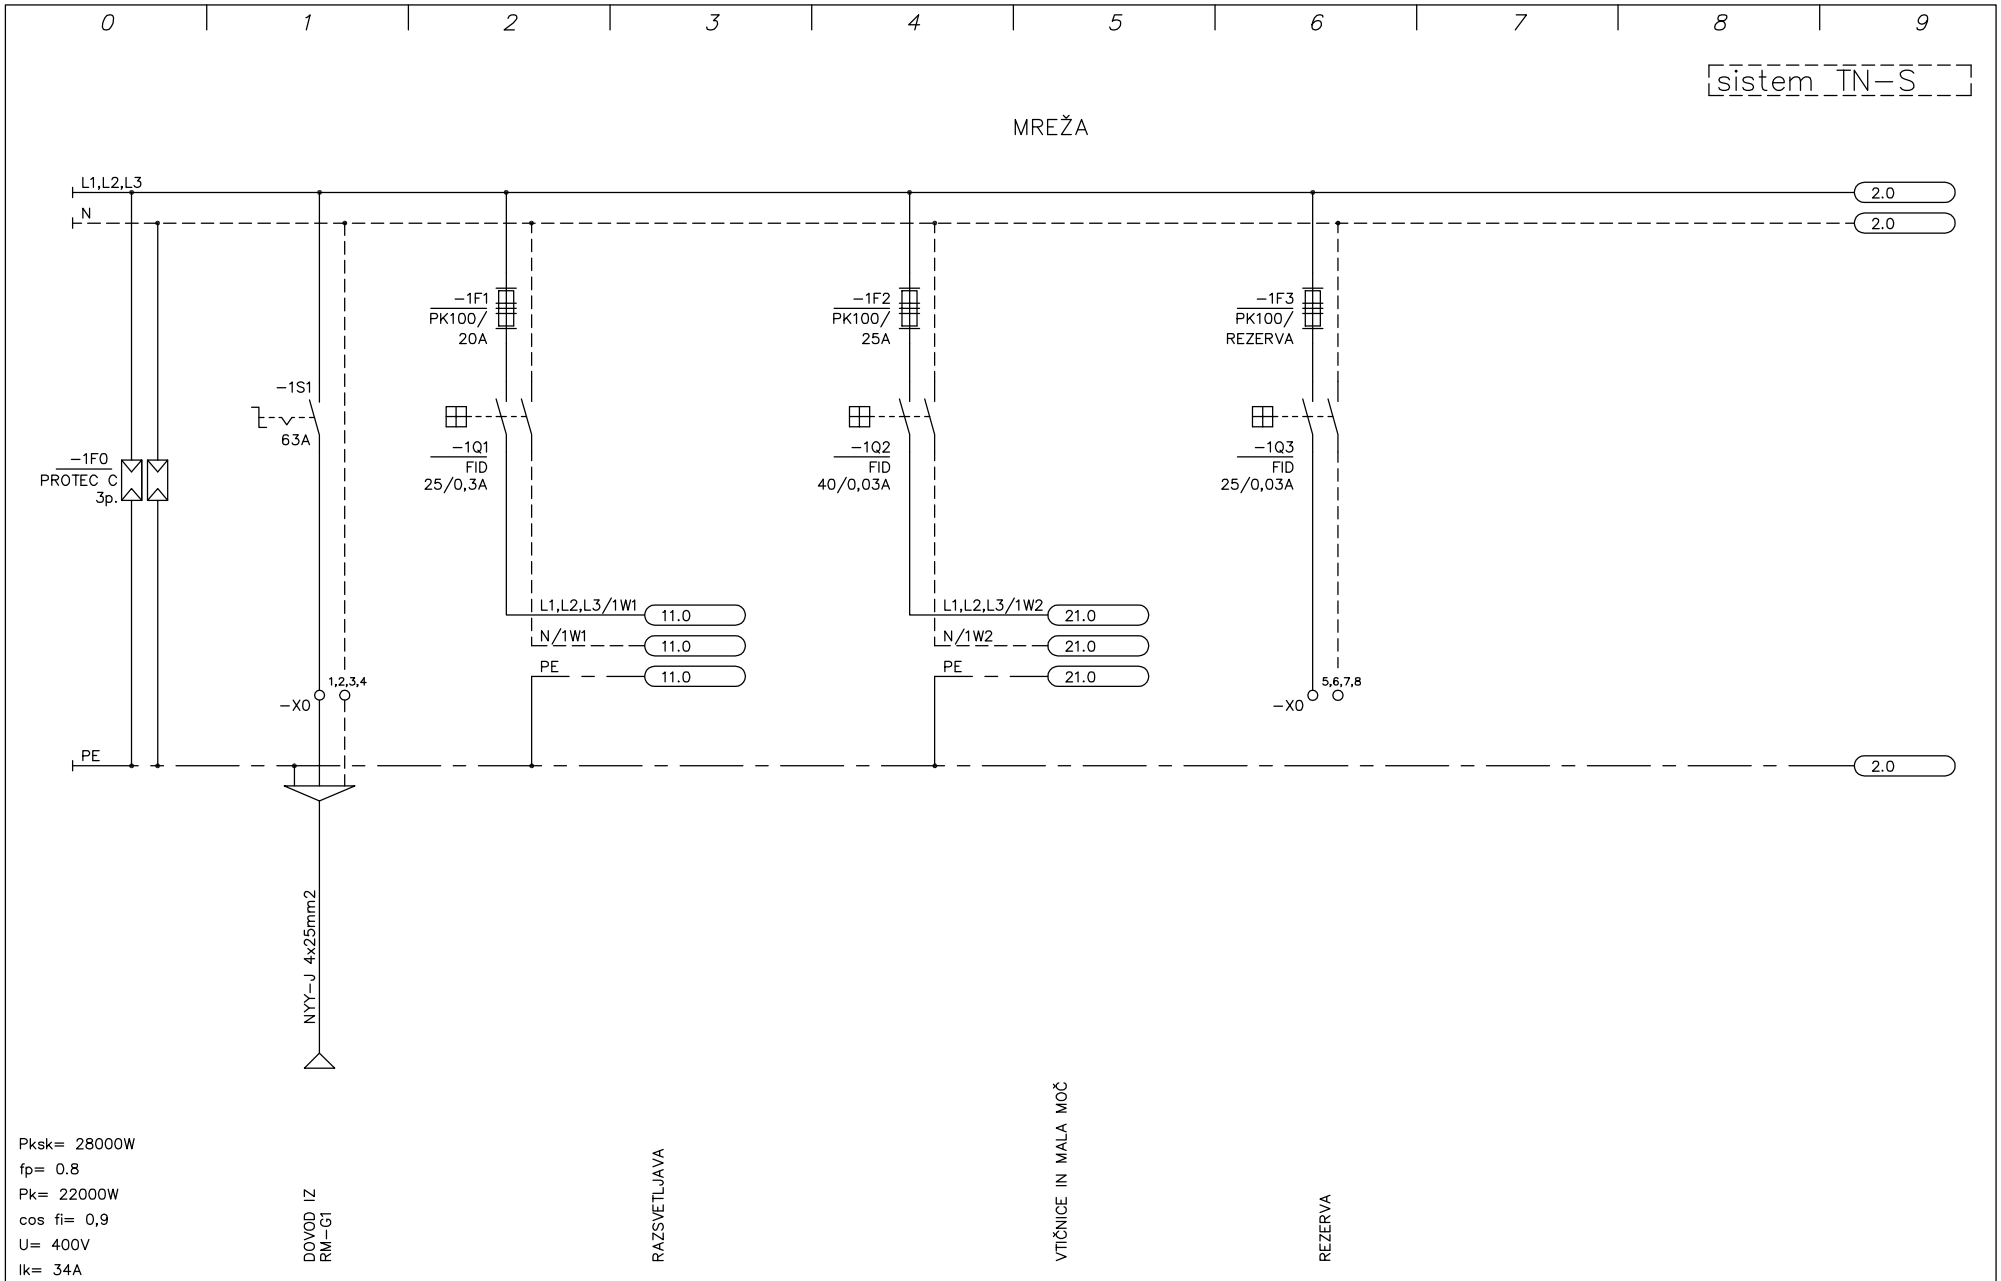


PROJEKTA Dominkoševa 10, 2000 MARIBOR	Datum:	06.2012	Ident. št.:	Podpis:	Vsebina risbe: enopolna shema razdelilnika RM-2N.1		Številka projekta: 01/2005	Številka načrta: 01/2012	Št. risbe: 23
	Odgovorni projektant:	R. Breznik, die	E-1392						
	Odgov. vodja projekta:	J. Maleševič, udia	A-0272		Objekt: TEBER – NASELJE BREZ OVIR 02 – DOM STAREJŠIH – OBJEKT A	Del objekta:		Vrsta projekta: PZI	List: 1 List+: 2
	Sodelavec projektanta:	R. Breznik, die	E-1392						

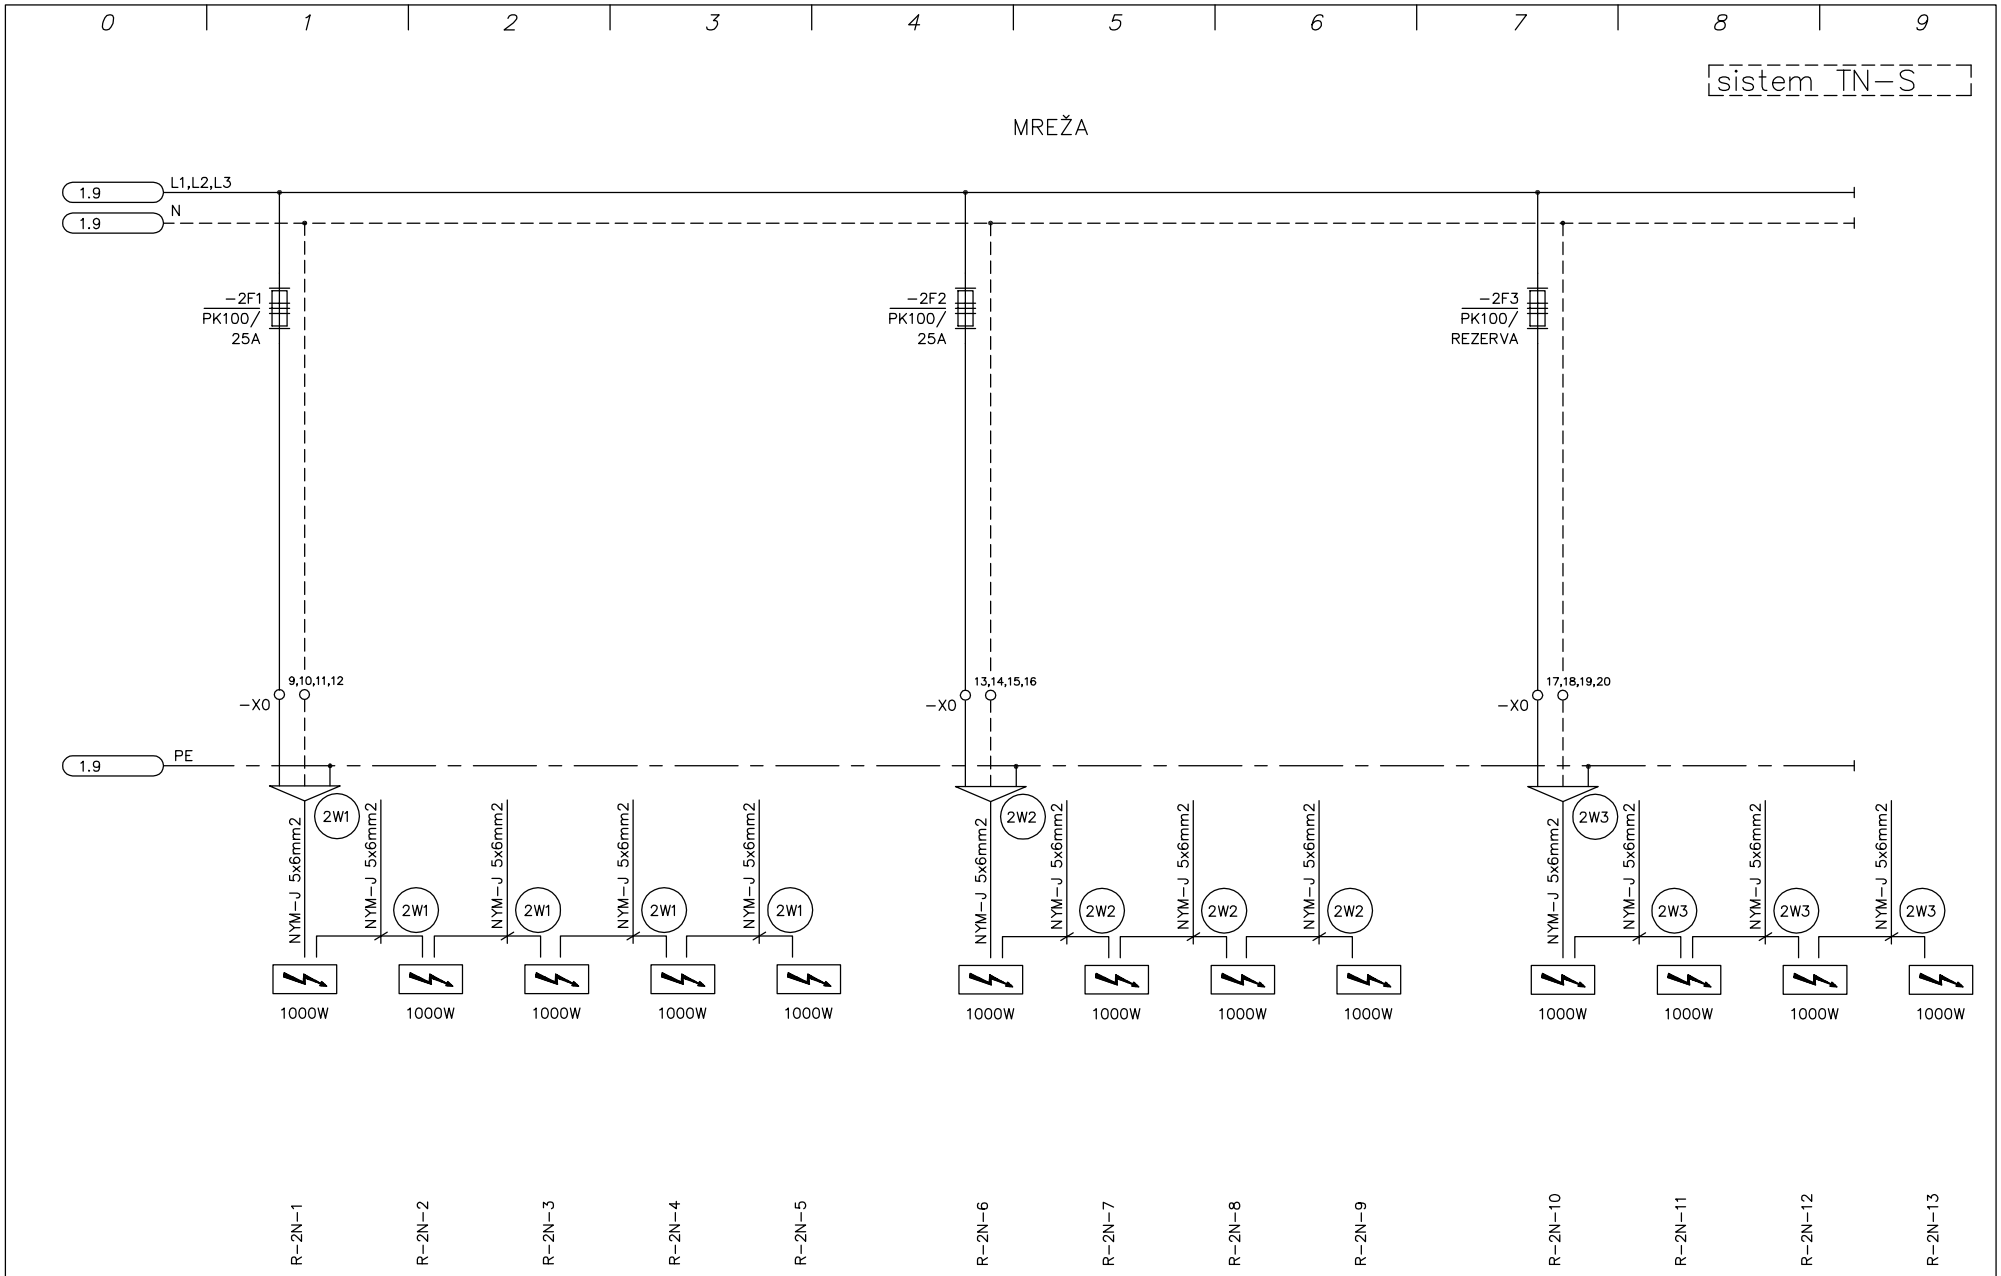

PROJEKTA Dominkoševa 10, 2000 MARIBOR	Datum:	06.2012	Ident. št.:	Podpis:	Vsebina risbe: enopolna shema razdelilnika RM-2N.1		Številka projekta: 01/2005	Številka načrta: 01/2012	Št. risbe: 23
	Odgovorni projektant:	R. Breznik, die	E-1392						
	Odgov. vodja projekta:	J. Maleševič, udia	A-0272		Objekt: TEBER – NASELJE BREZ OVIR 02 – DOM STAREJŠIH – OBJEKT A	Del objekta:		Vrsta projekta: PZI	List: 2
	Sodelavec projektanta:	R. Breznik, die	E-1392						List+: 11

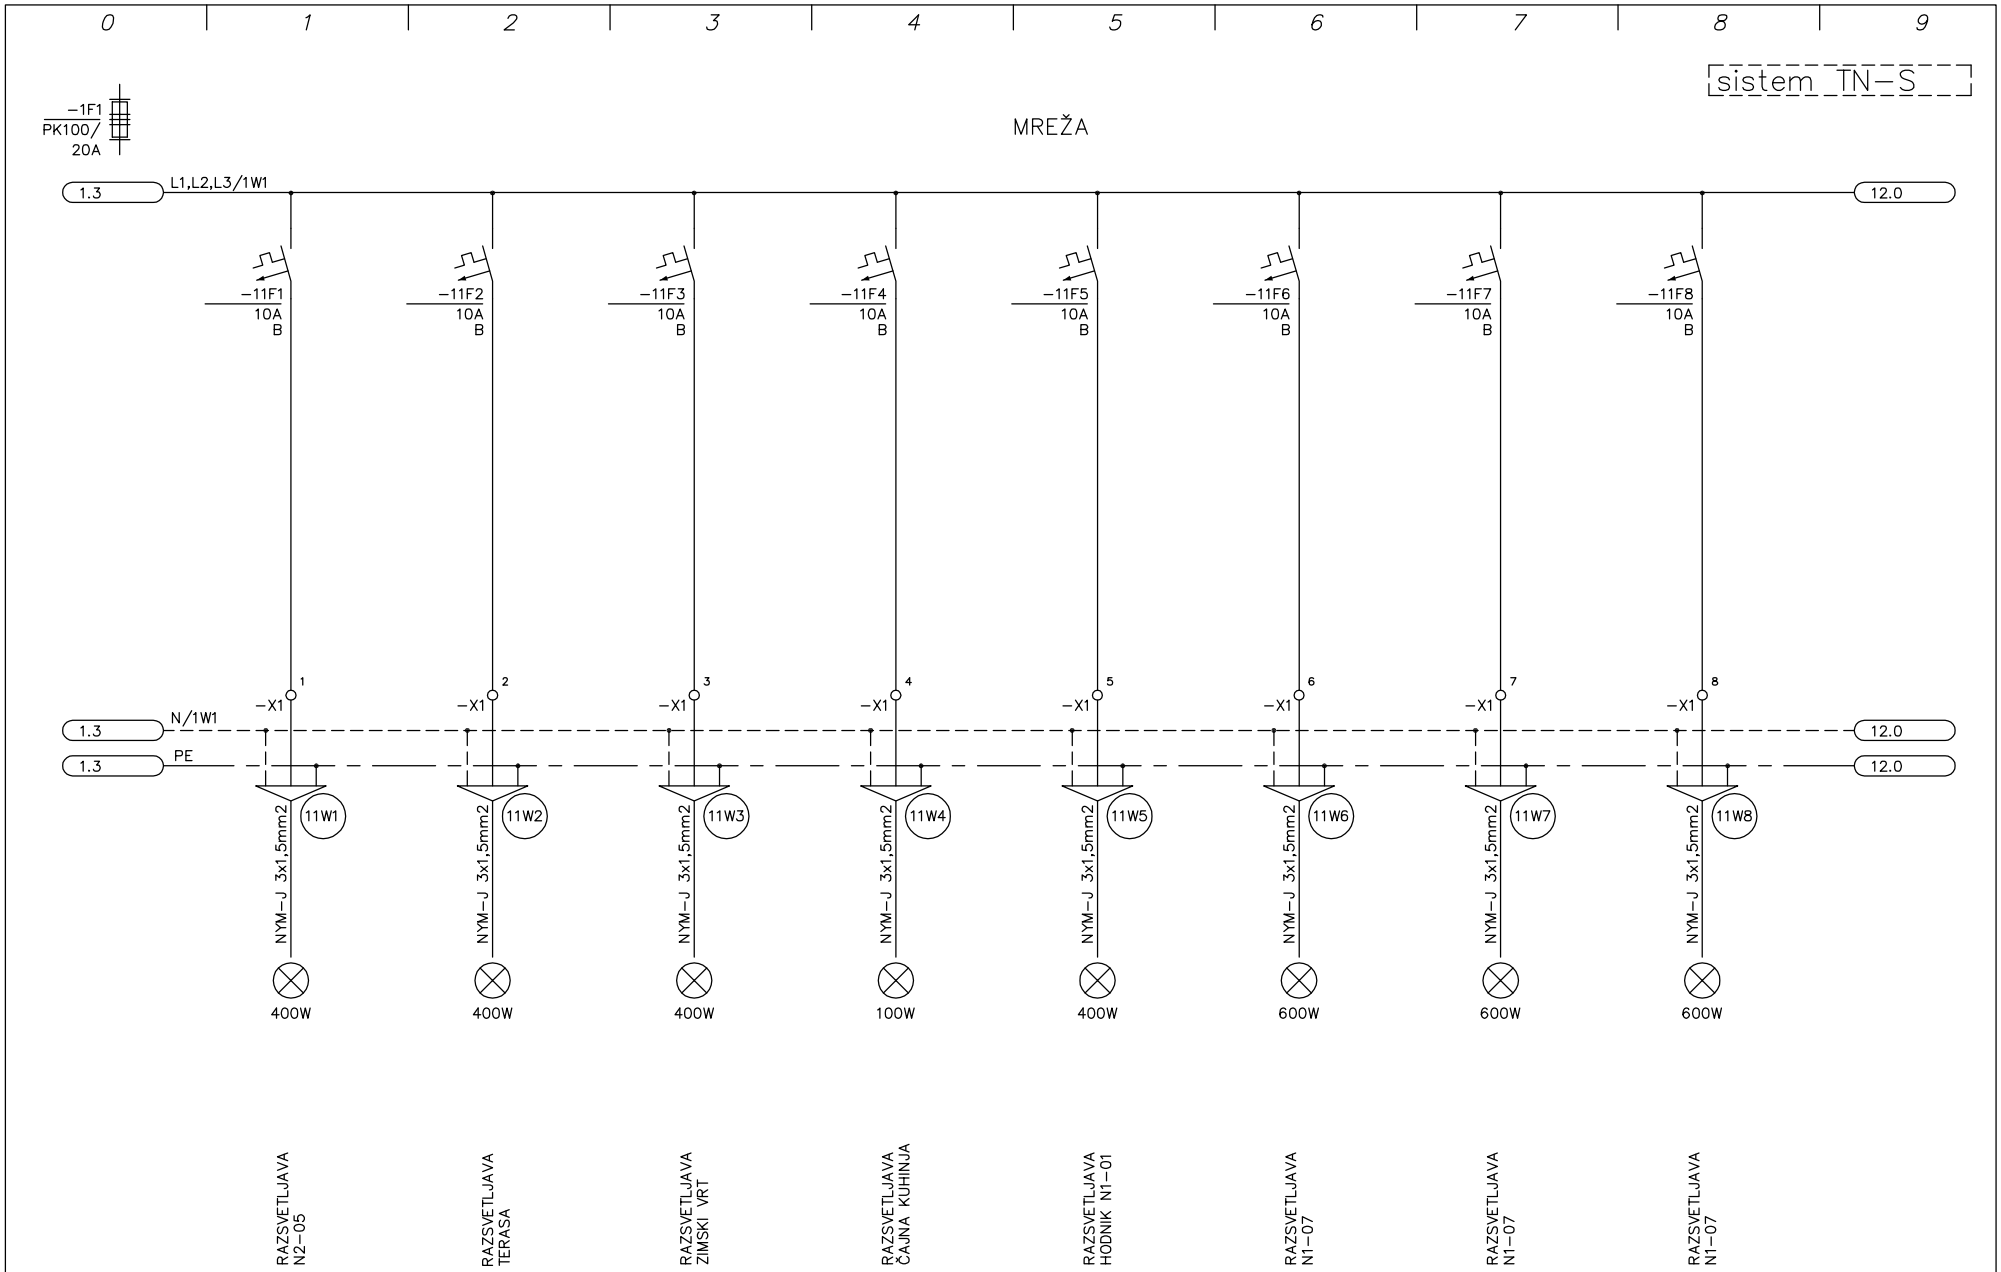


PROJEKTA Dominkoševa 10, 2000 MARIBOR	Datum:	06.2012	Ident. št.:	Podpis:	Vsebina risbe: enopolna shema razdelilnika RM−2N.1		Številka projekta: 01/2005	Številka načrta: 01/2012	Št. risbe: 23
	Odgovorni projektant:	R. Breznik, die	E−1392						
	Odgov. vodja projekta:	J. Maleševič, udia	A−0272		Objekt: TEBER − NASELJE BREZ OVIR 02 − DOM STAREJŠIH − OBJEKT A	Del objekta:		Vrsta projekta: PZI	List: 11
	Sodelavec projektanta:	R. Breznik, die	E−1392						List+: 12


0 1 2 3 4 5 6 7 8 9

sistem TN-S


MREŽA

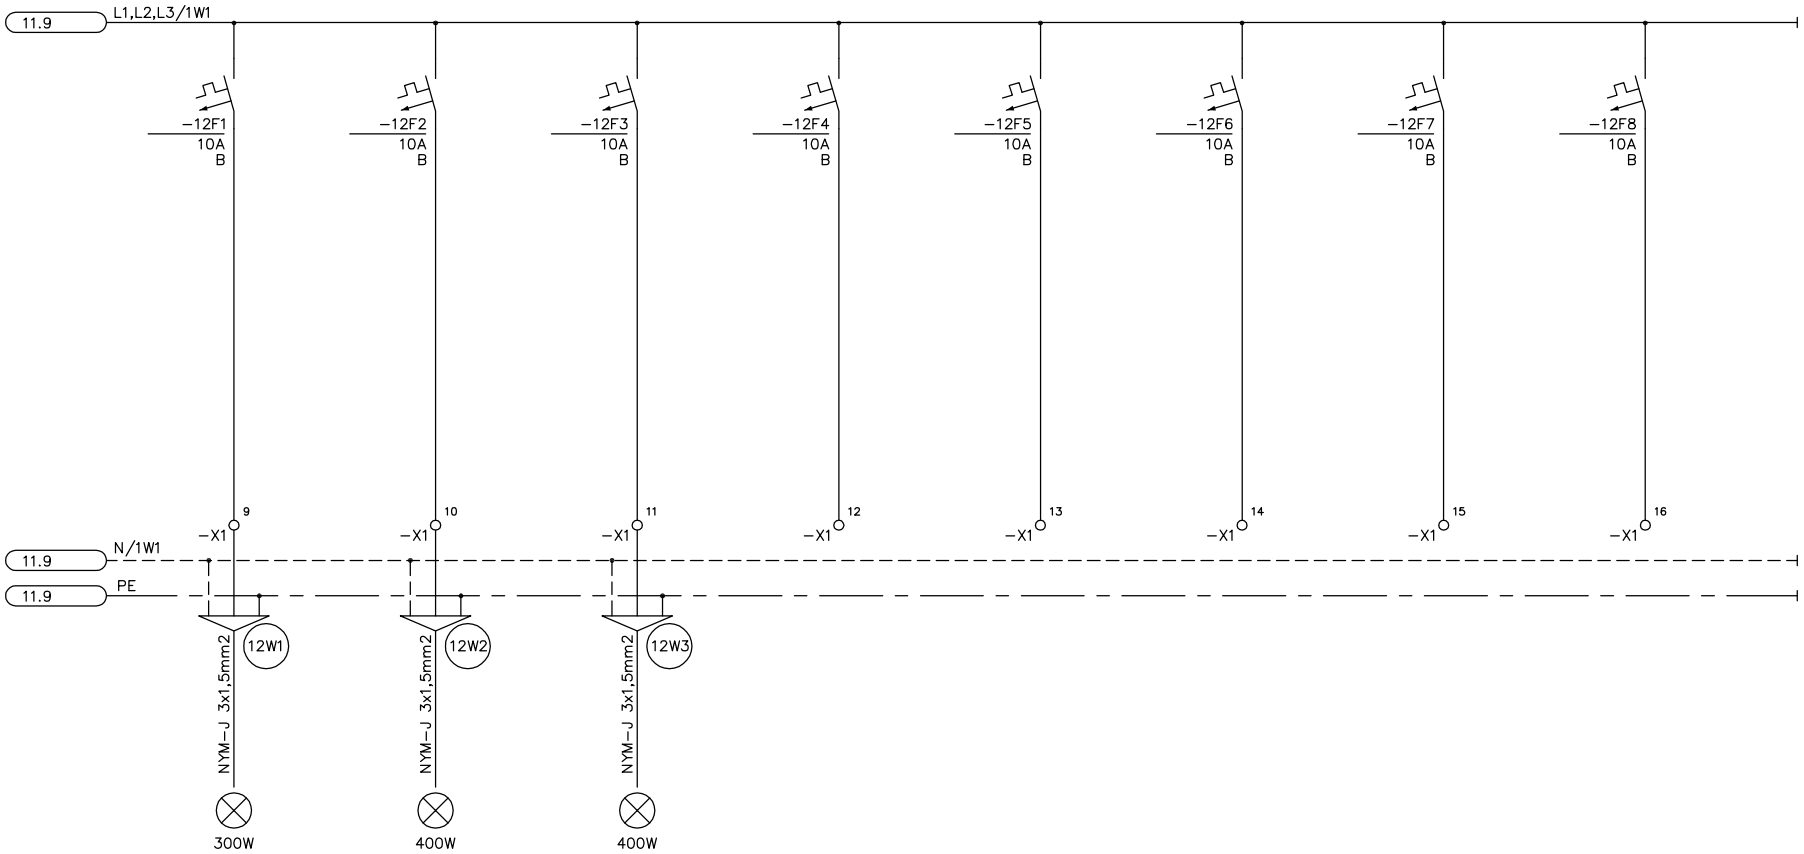


PROJEKTA	Datum: 06.2012	Ident. št.:	Podpis:	Vsebina risbe: enopolna shema razdelilnika RM-2N.1		Številka projekta: 01/2005	Številka načrta: 01/2012	Št. risbe: 23
Dominkoševa 10, 2000 MARIBOR	Odgovorni projektant: R. Breznik, die	E-1392						
	Odgov vodja projekta: J. Maleševič, udia	A-0272		Objekt: TEBER – NASELJE BREZ OVIR 02 – DOM STAREJŠIH – OBJEKT A	Del objekta:		Vrsta projekta: PZI	List: 12
	Sodelavec projektanta: R. Breznik, die	E-1392						List+: 21

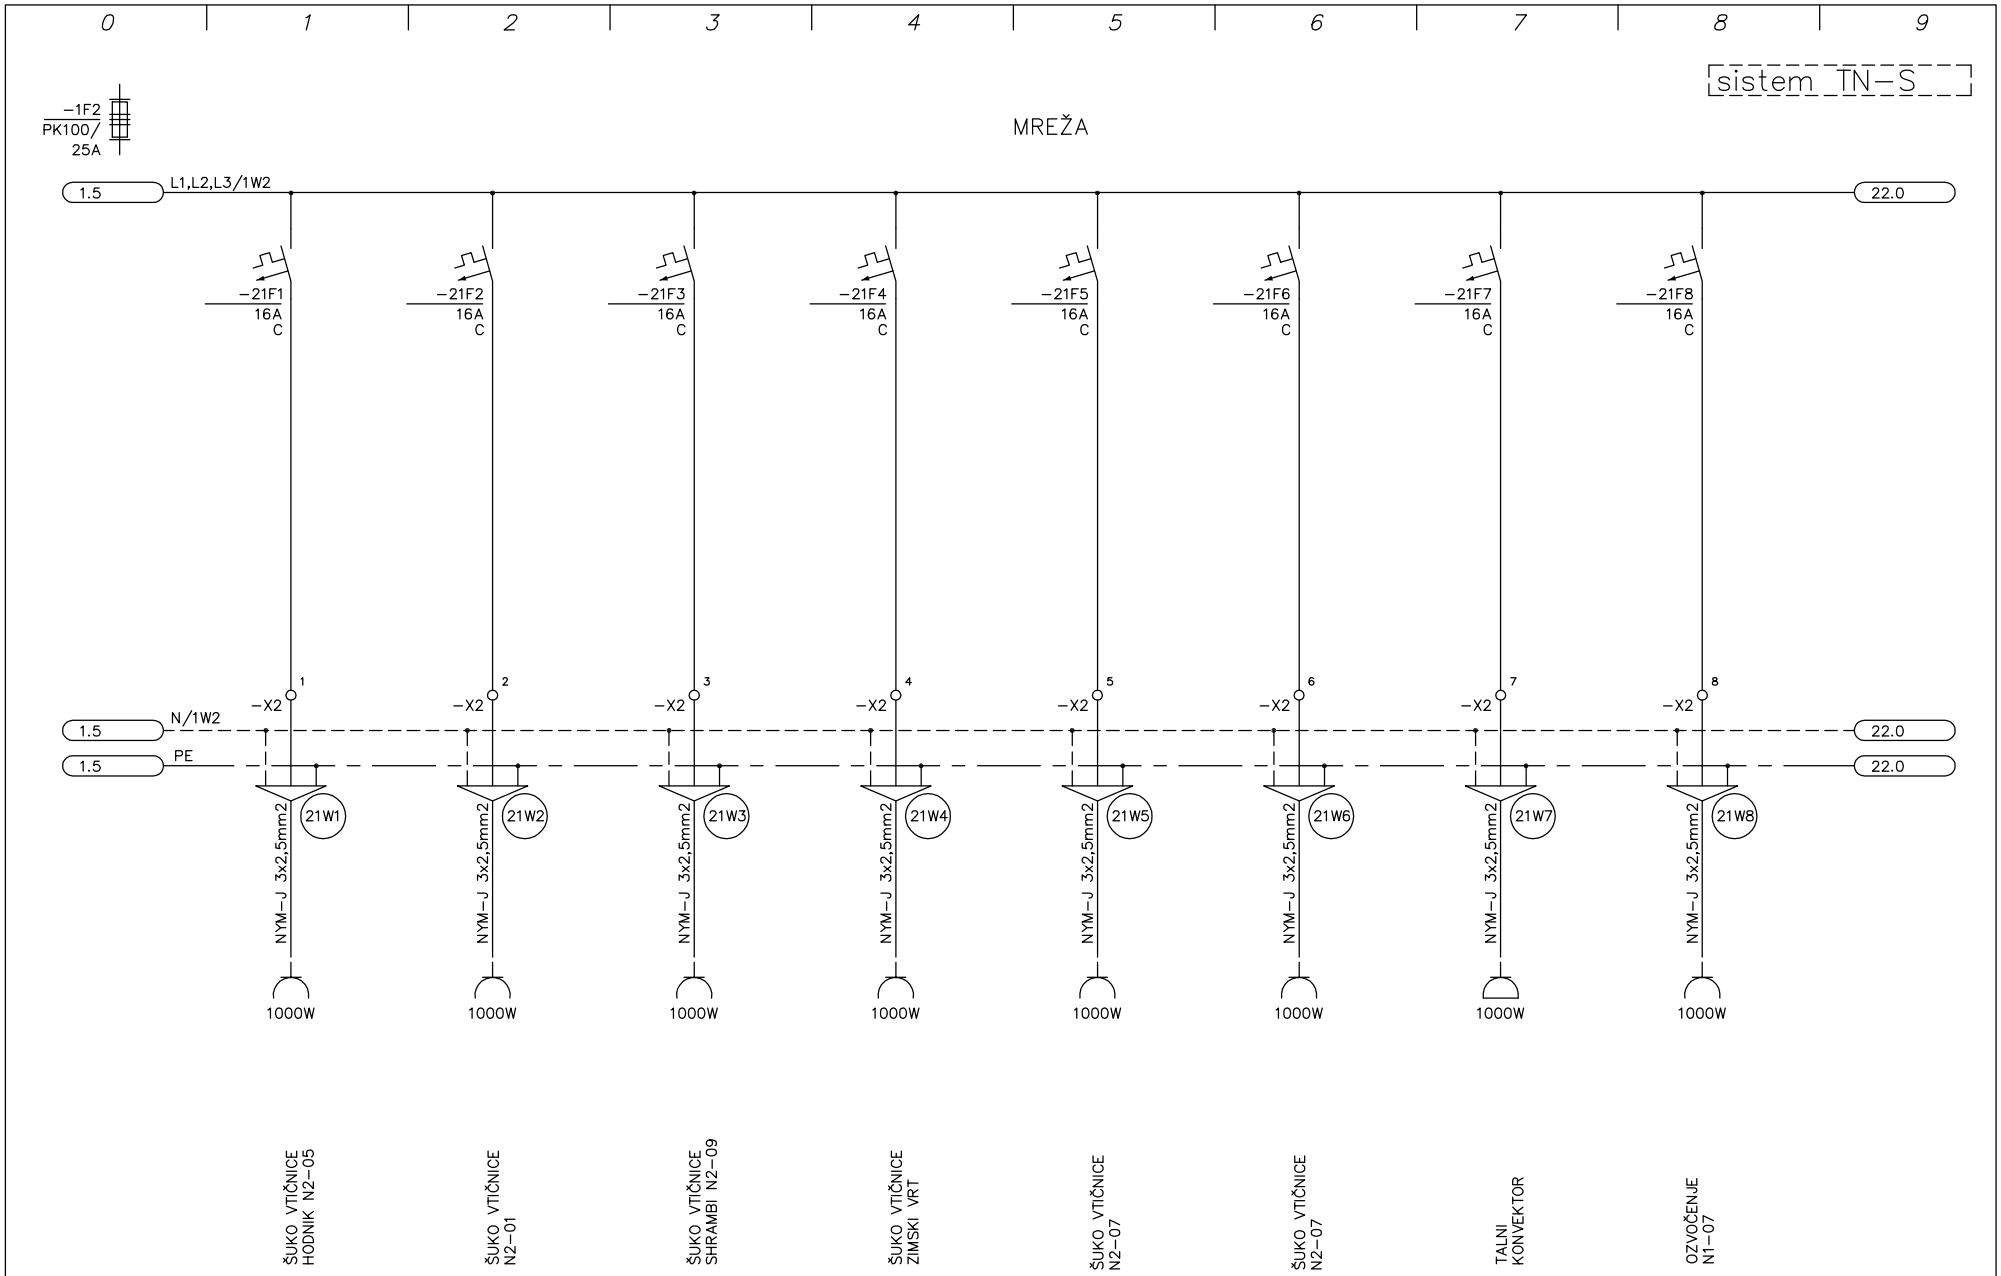

PROJEKTA Dominkoševa 10, 2000 MARIBOR	Datum:	06.2012	Ident. št.:	Podpis:	Vsebina risbe: enopolna shema razdelilnika RM-2N.1		Številka projekta: 01/2005	Številka načrta: 01/2012	Št. risbe: 23
	Odgovorni projektant:	R. Breznik, die	E-1392						
	Odgov. vodja projekta:	J. Maleševič, udia	A-0272		Objekt: TEBER – NASELJE BREZ OVIR 02 – DOM STAREJŠIH – OBJEKT A	Del objekta:		Vrsta projekta: PZI	List: 21 List+: 22
	Sodelavec projektanta:	R. Breznik, die	E-1392						

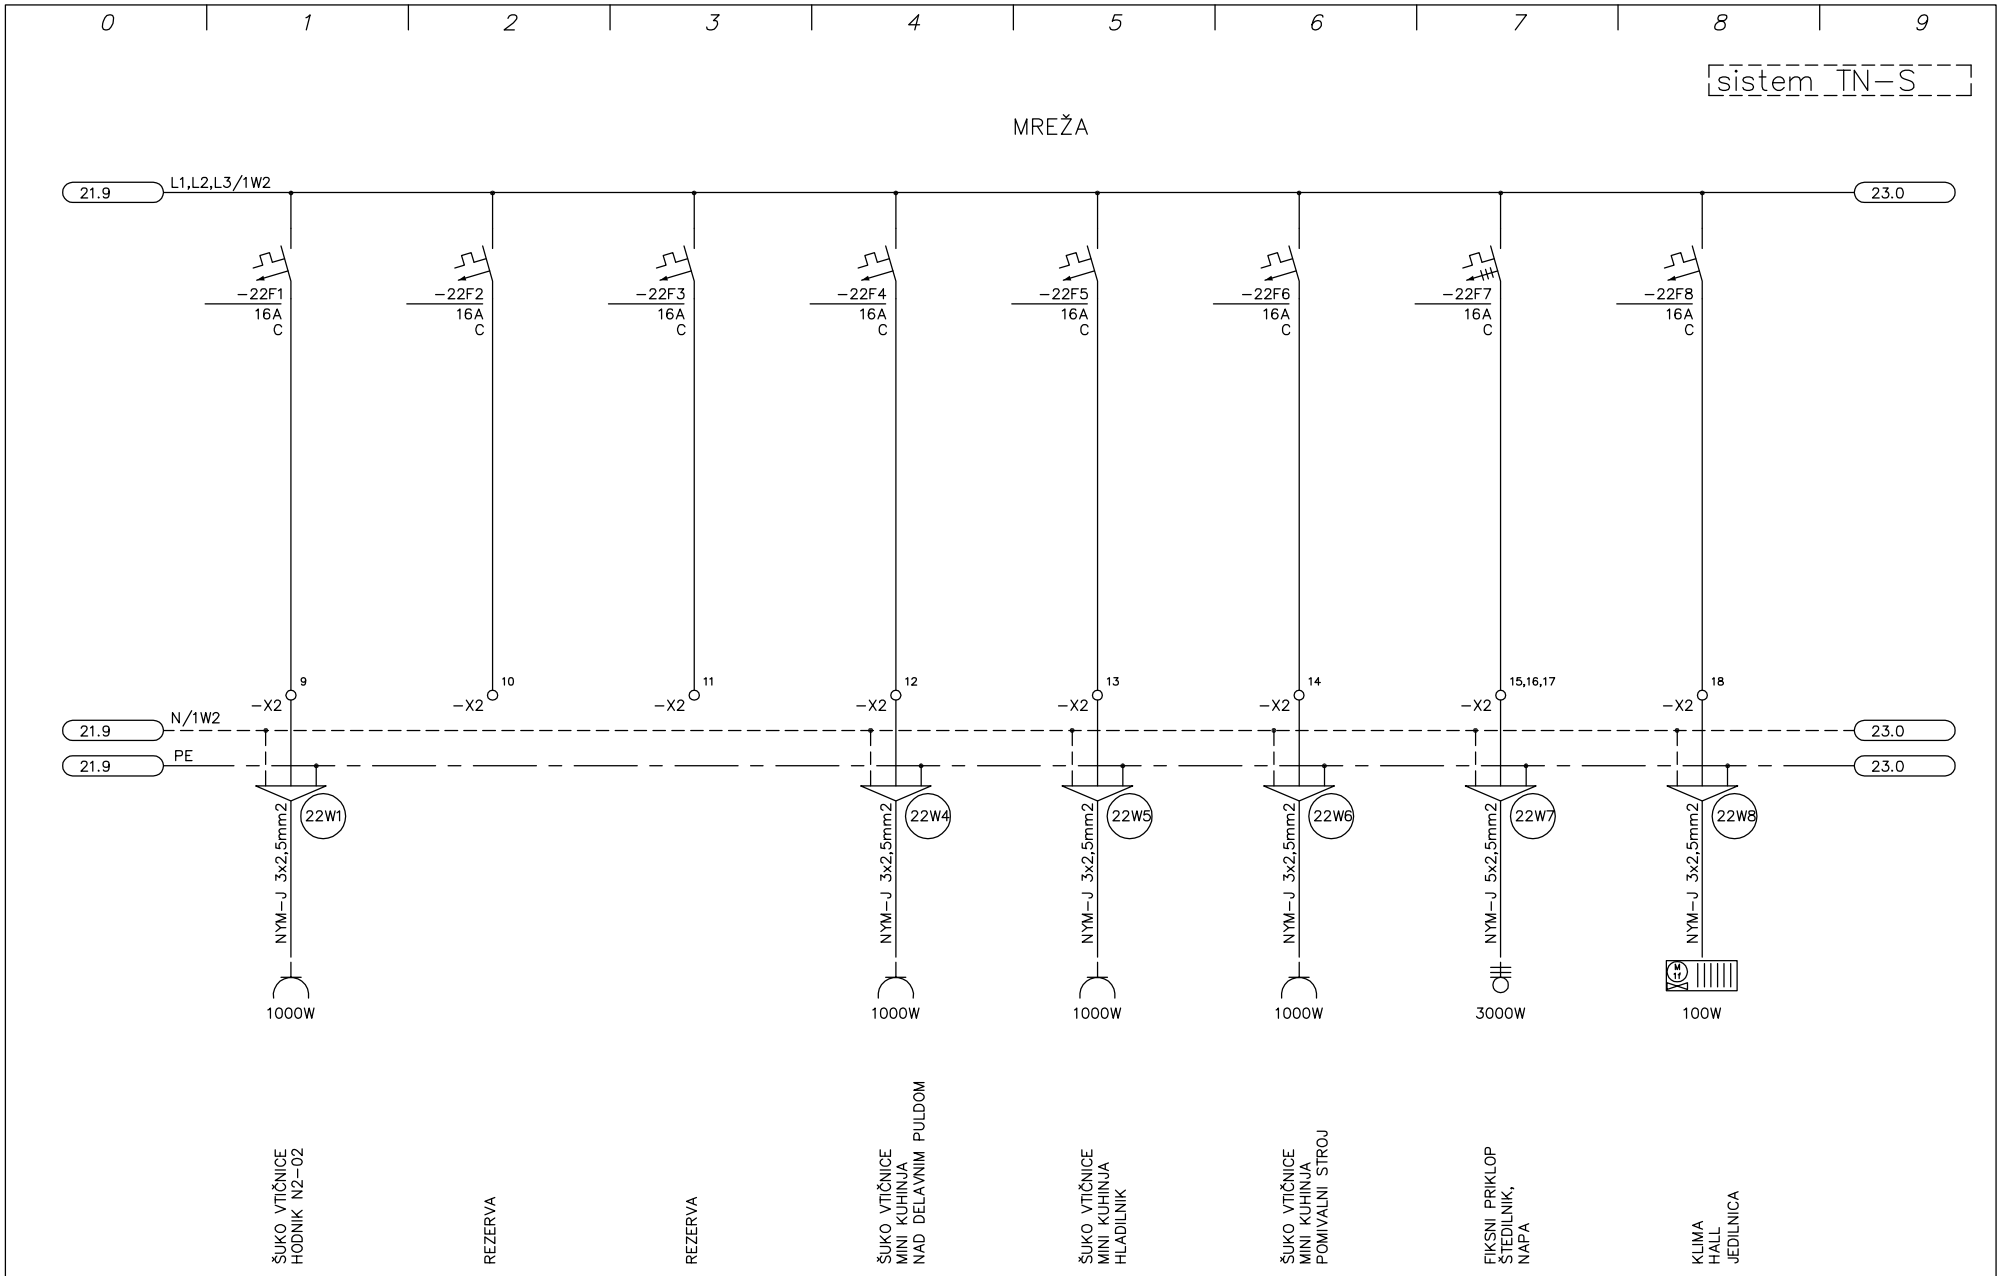

PROJEKTA Dominkoševa 10, 2000 MARIBOR	Datum:	06.2012	Ident. št.:	Podpis:	Vsebina risbe: enopolna shema razdelilnika RM−2N.1		Številka projekta: 01/2005	Številka načrta: 01/2012	Št. risbe: 23
	Odgovorni projektant:	R. Breznik, die	E−1392						
	Odgov. vodja projekta:	J. Maleševič, udia	A−0272		Objekt: TEBER − NASELJE BREZ OVIR 02 − DOM STAREJŠIH − OBJEKT A	Del objekta:		Vrsta projekta: PZI	List: 22 List+: 23
	Sodelavec projektanta:	R. Breznik, die	E−1392						

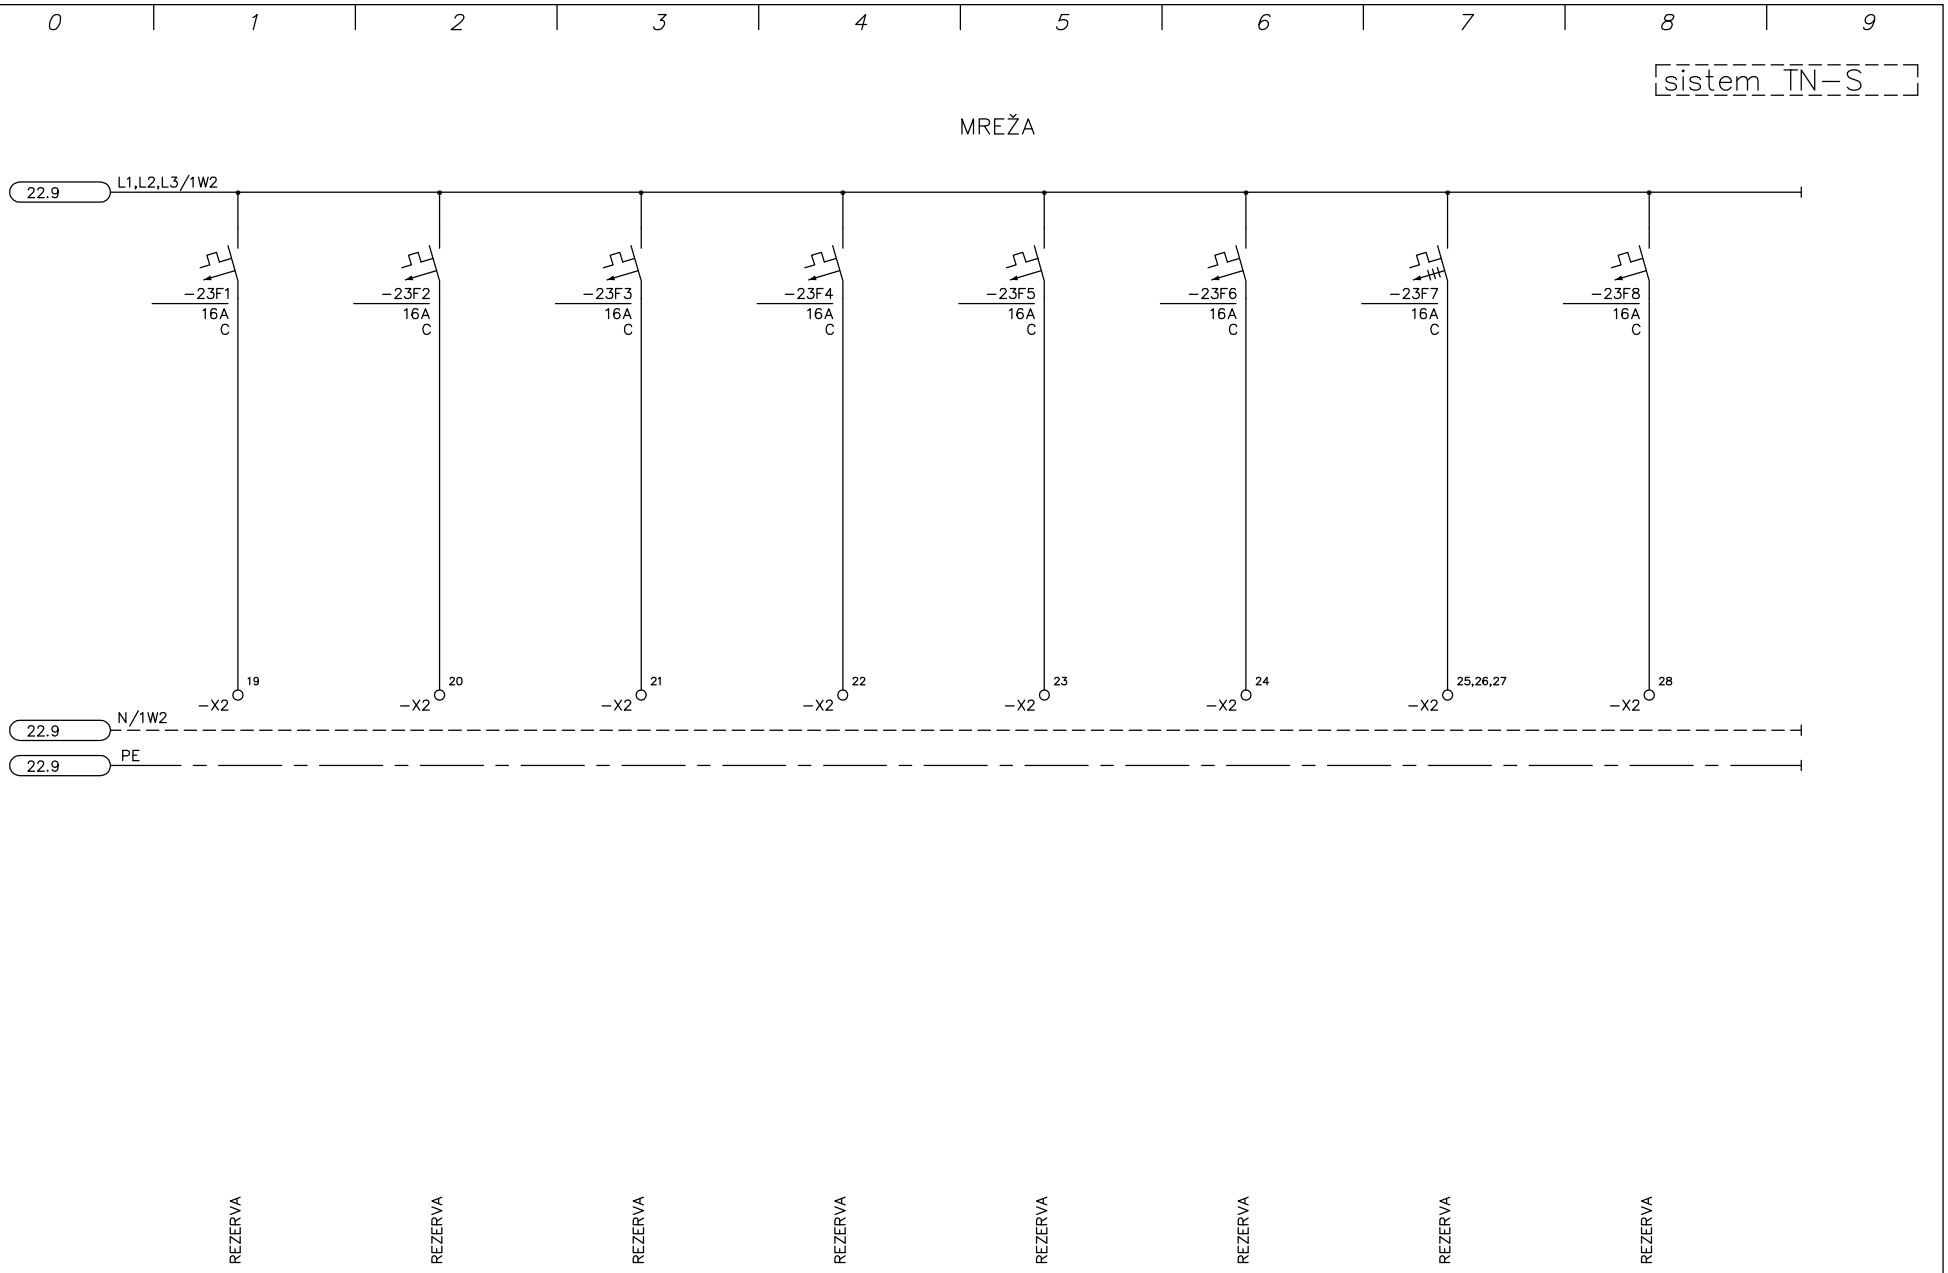

PROJEKTA Dominkoševa 10, 2000 MARIBOR	Datum:	06.2012	Ident. št.:	Podpis:	Vsebina risbe: enopolna shema razdelilnika RM-2N.1		Številka projekta: 01/2005	Številka načrta: 01/2012	Št. risbe: 23
	Odgovorni projektant:	R. Breznik, die	E-1392						
	Odgov. vodja projekta:	J. Malešević, udia	A-0272		Objekt: TEBER – NASELJE BREZ OVIR 02 – DOM STAREJŠIH – OBJEKT A	Del objekta:		Vrsta projekta: PZI	List: 23 List+: --
	Sodelavec projektanta:	R. Breznik, die	E-1392						