
0 1 2 3 4 5 6 7 8 9

sistem TN-S

MREŽA

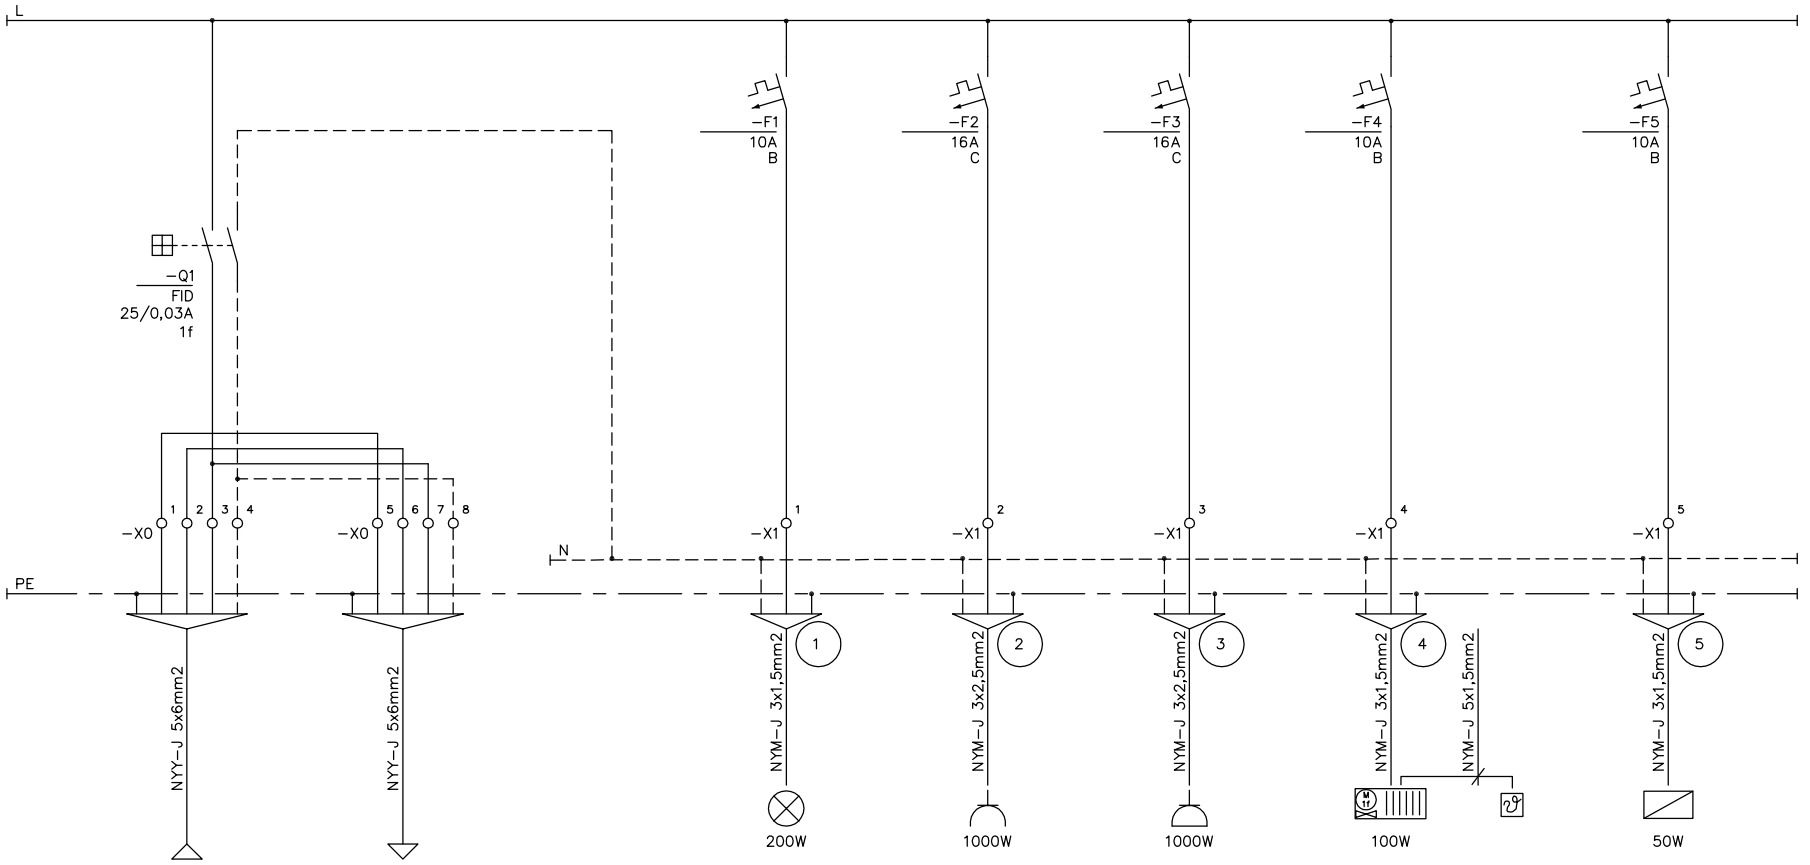

Pi= 2250W
fi= 0.44
Pk= 1000W
cos fi= 0,955
U= 230V
Ik= 4,6A

DOVOD

NA RAZDELILNIK NASLEDNJE SOBE

RAZSVETLJAVA SOBE

ŠUKO VTIČNICE V SOBI

ŠUKO VTIČNICE KOPALNICA, TERASA

KLIMA

TERMOSTAT

VATNOSTNA RAZSVETLJAVA SOBE

PROJEKTA Dominkoševa 10, 2000 MARIBOR	Datum:	06.2012	Ident. št.:	Podpis:	Vsebina risbe: enopolna shema razdelilnika sobe		Številka projekta: 01/2005	Številka načrta: 02/2012	Št. risbe: 23
	Odgovorni projektant:	R. Breznik, die	E-1392						
	Odgov vodja projekta:	J. Maleševič, udia	A-0272		Objekt: TEBER – NASELJE BREZ OVIR 03 – DOM STAREJŠIH – OBJEKT B	Del objekta:		Vrsta projekta: PZI	List: 1
	Sodelavec projektanta:	R. Breznik, die	E-1392						List+: --