

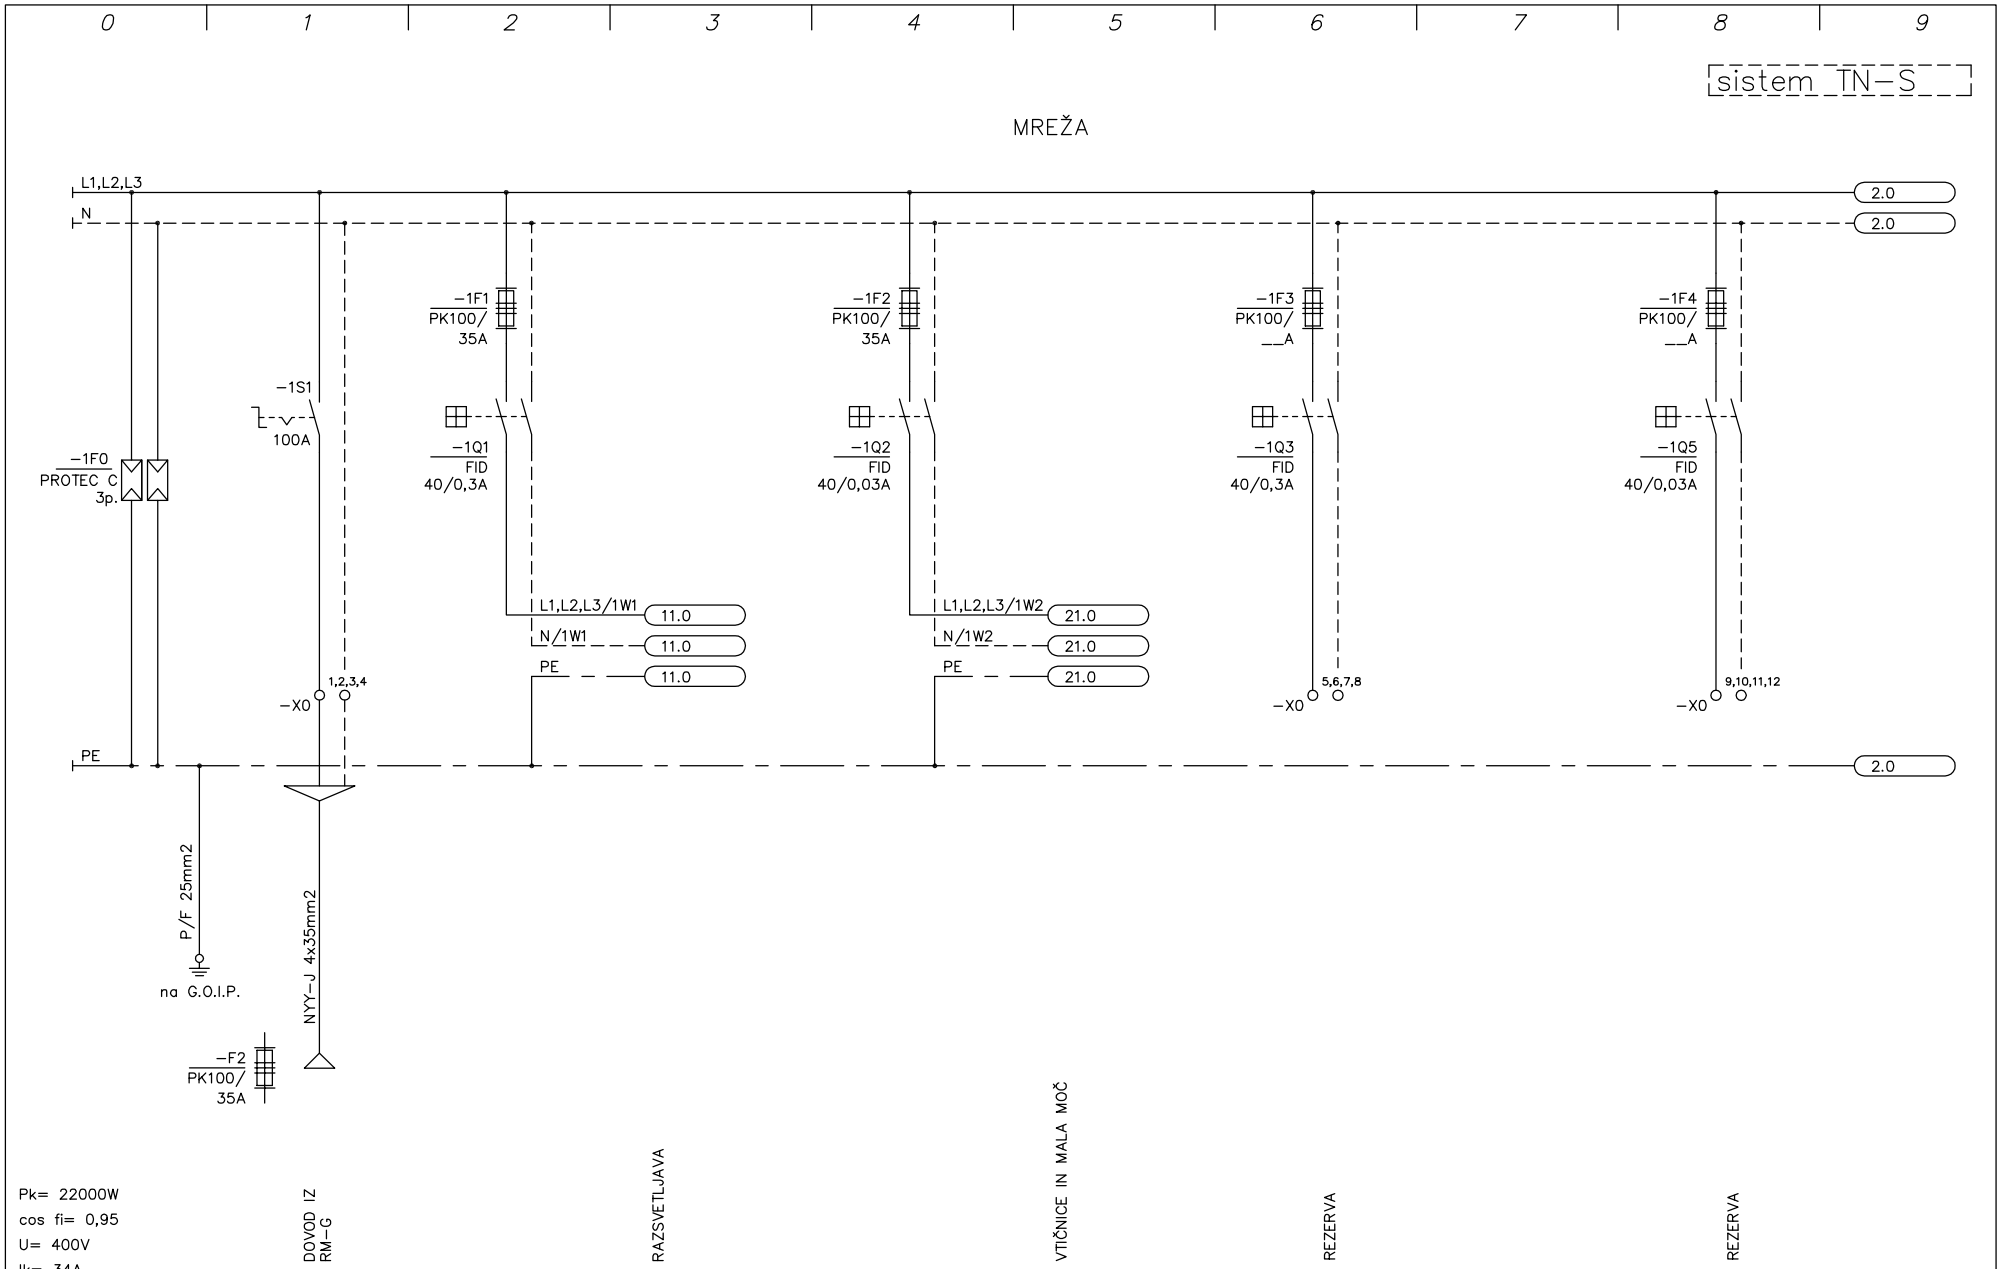



PROJEKTA Dominkoševa 10, 2000 MARIBOR	Datum:	06.2012	Ident. št.:	Podpis:	Vsebina risbe: enopolna shema razdelilnika RM-2N.1		Številka projekta: 01/2005	Številka načrta: 02/2012	Št. risbe: 24
	Odgovorni projektant:	R. Breznik, die	E-1392						
	Odgov. vodja projekta:	J. Maleševič, udia	A-0272		Objekt: TEBER – NASELJE BREZ OVIR 03 – DOM STAREJŠIH – OBJEKT B	Del objekta:		Vrsta projekta: PZI	List: 1 List+: 2
	Sodelavec projektanta:	R. Breznik, die	E-1392						

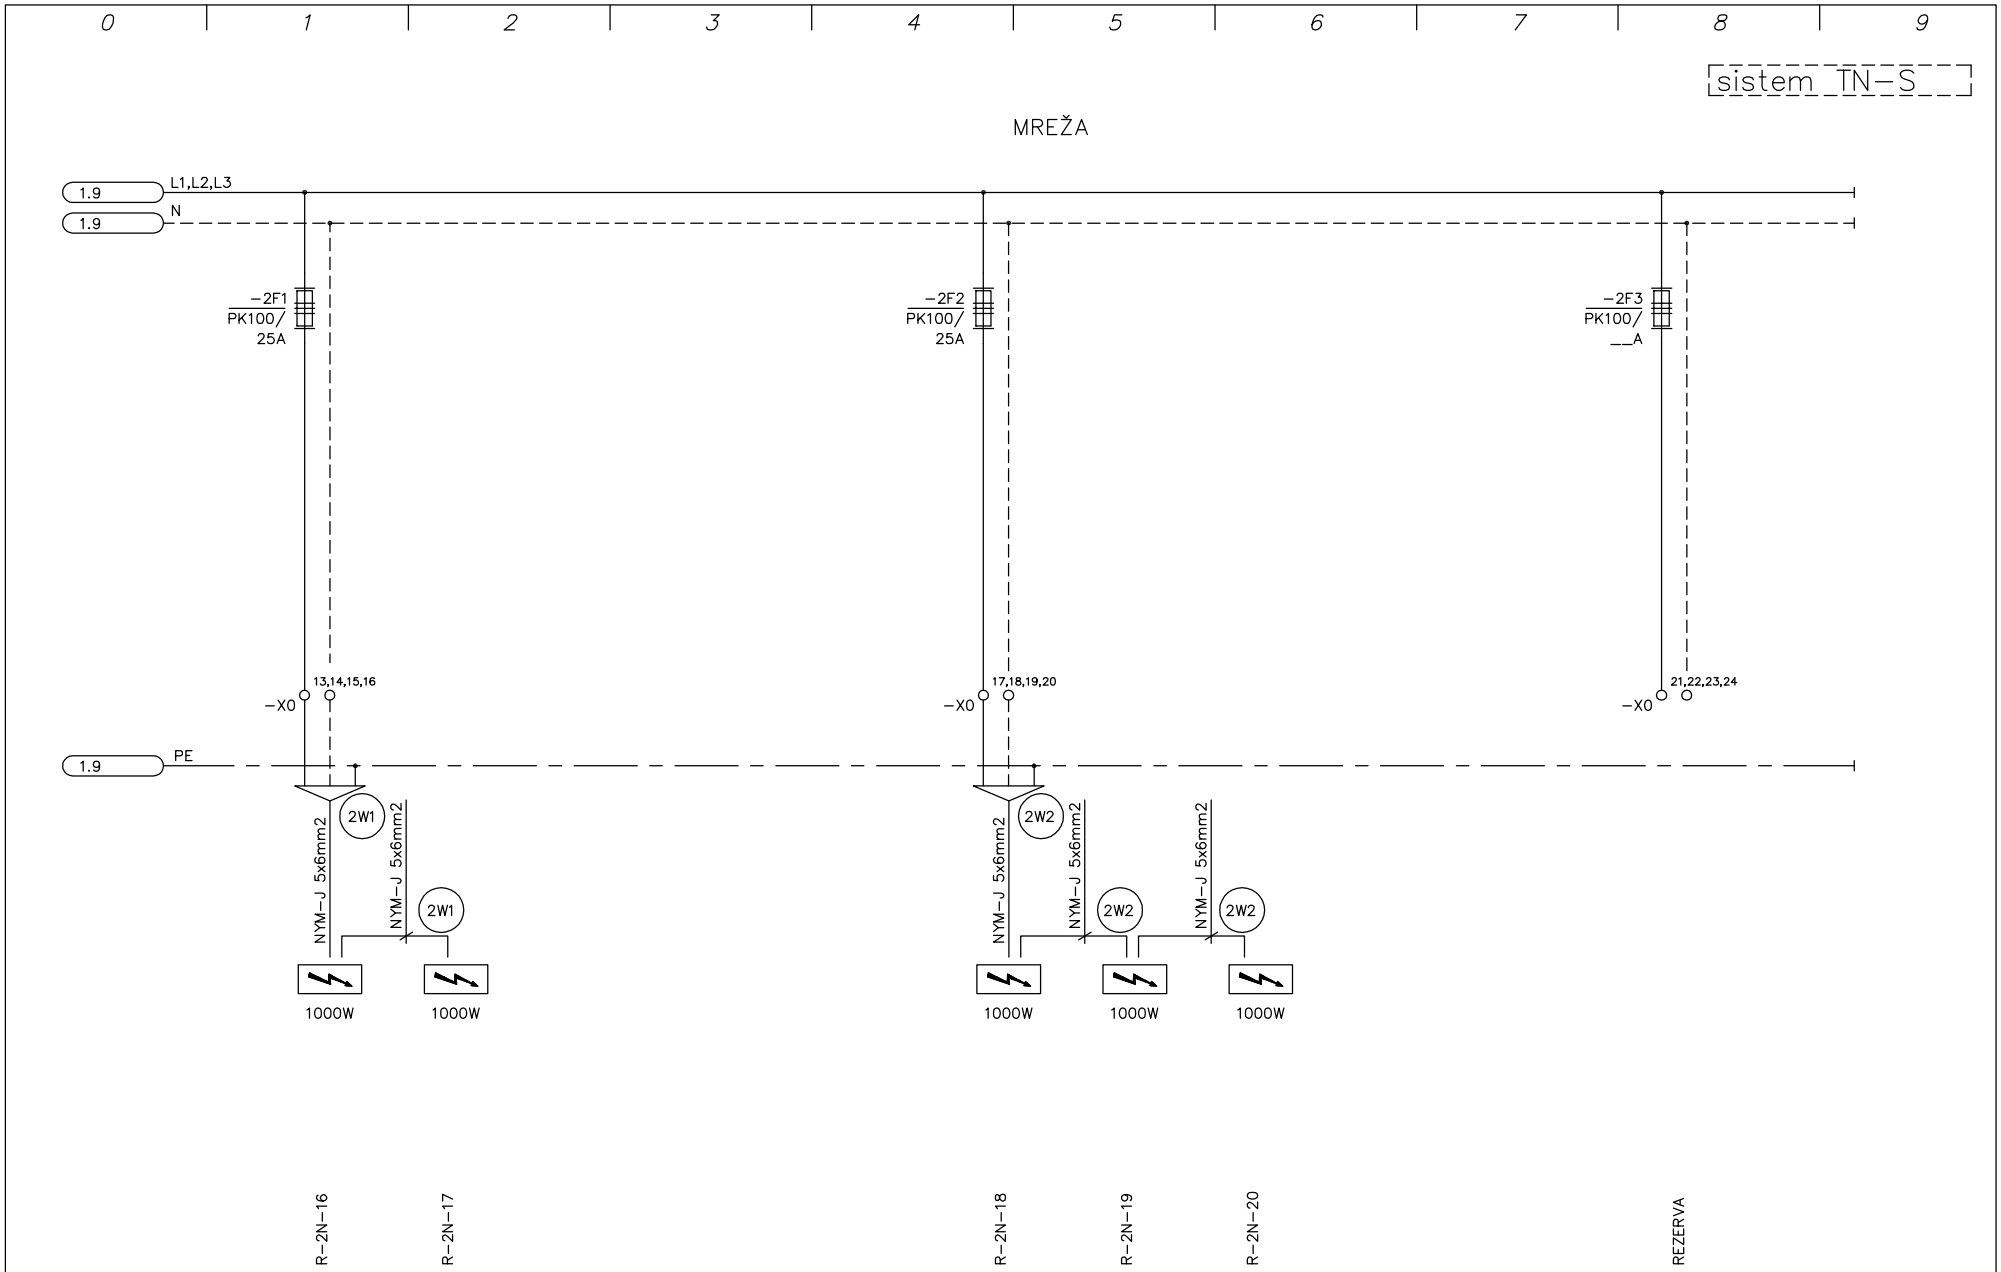


PROJEKTA Dominkoševa 10, 2000 MARIBOR	Datum:	06.2012	Ident. št.:	Podpis:	Vsebina risbe: enopolna shema razdelilnika RM-2N.1		Številka projekta: 01/2005	Številka načrta: 02/2012	Št. risbe: 24
	Odgovorni projektant:	R. Breznik, die	E-1392						
	Odgov. vodja projekta:	J. Maleševič, udia	A-0272		Objekt: TEBER – NASELJE BREZ OVIR 03 – DOM STAREJŠIH – OBJEKT B	Del objekta:		Vrsta projekta: PZI	List: 2
	Sodelavec projektanta:	R. Breznik, die	E-1392						List+: 11

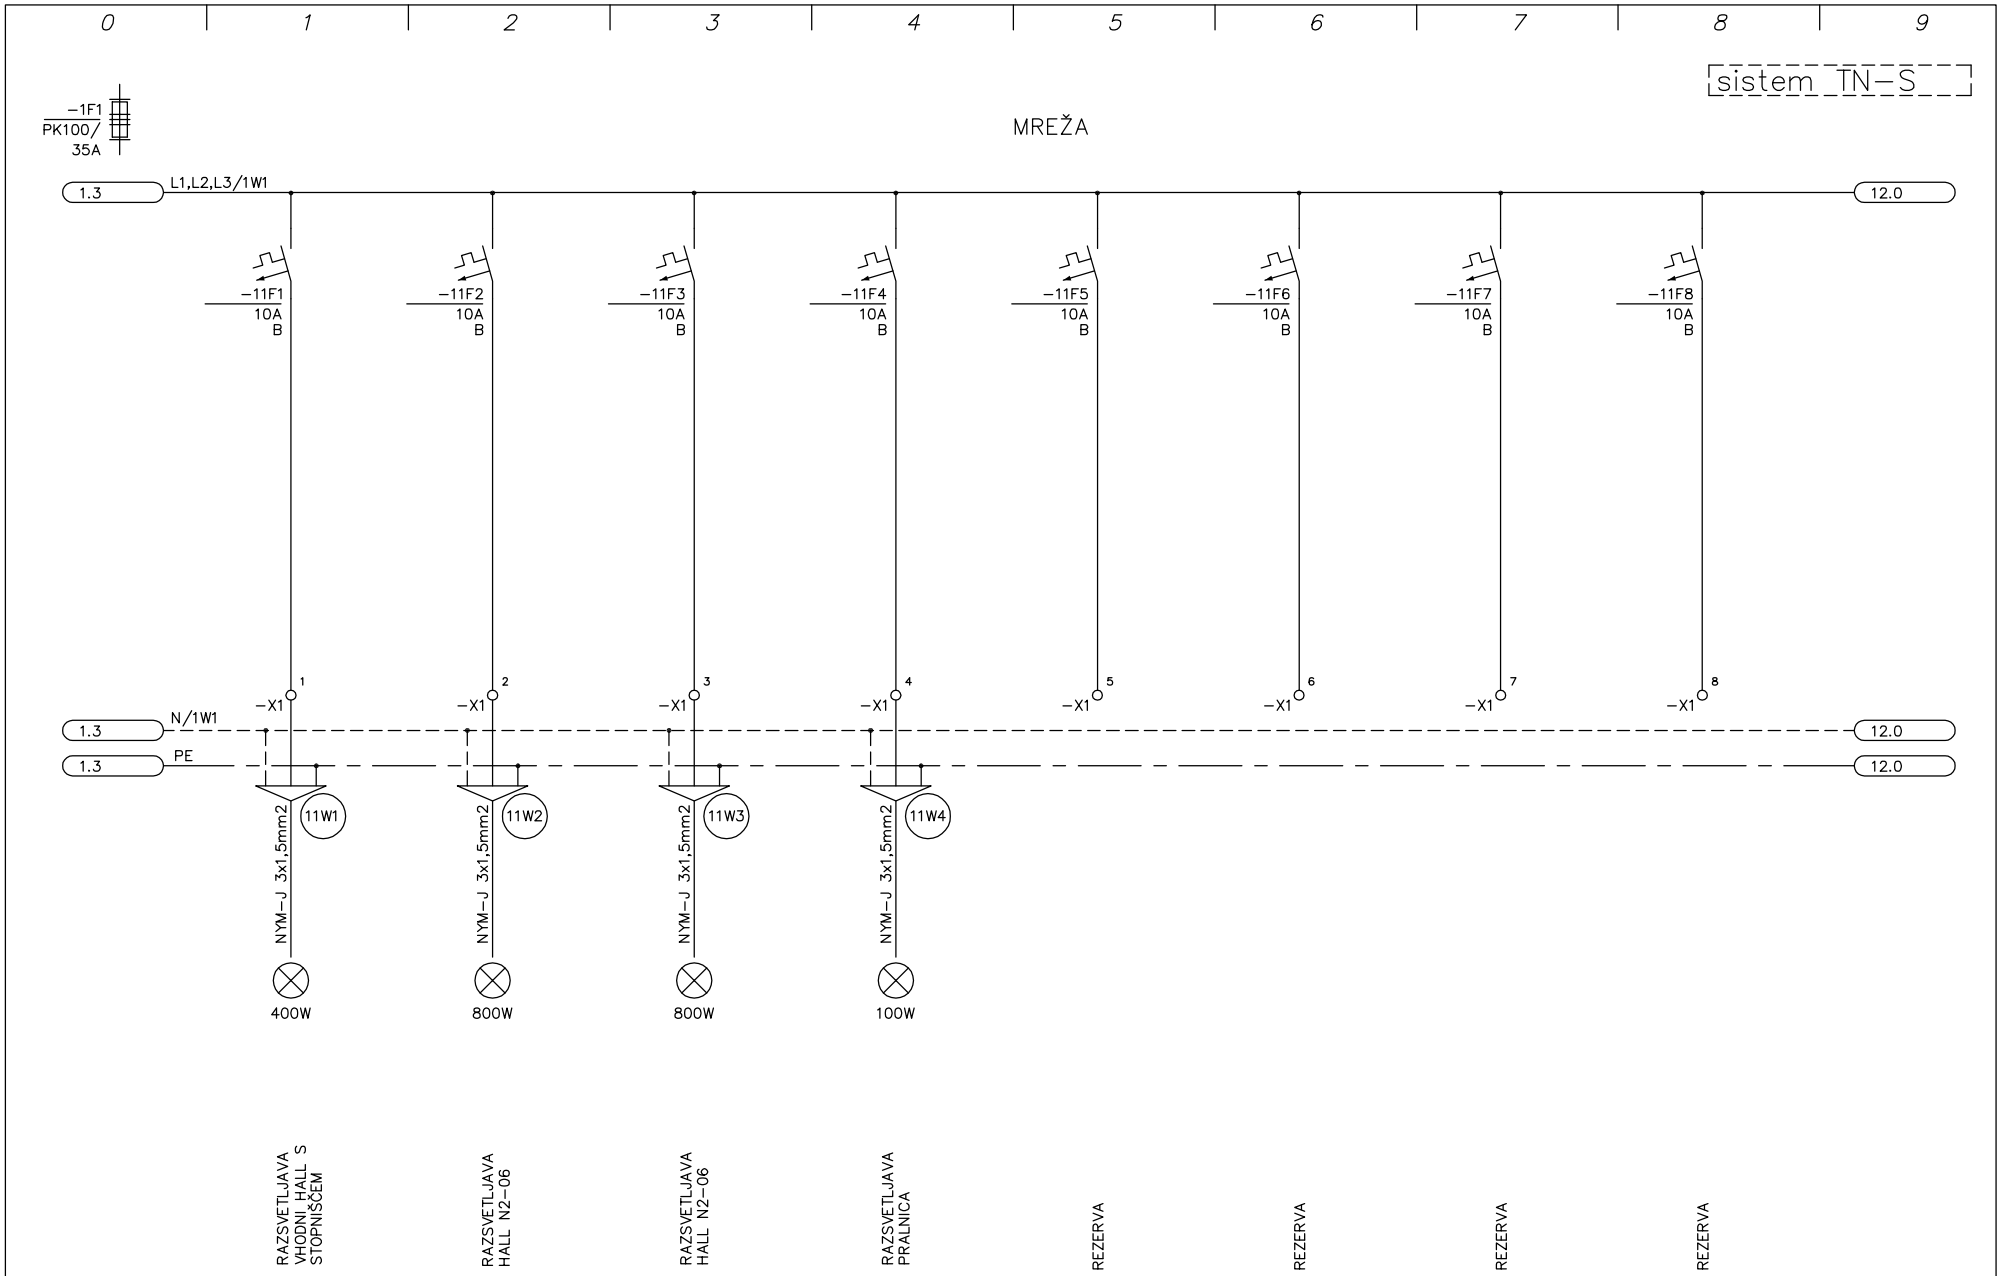

PROJEKTA Dominkoševa 10, 2000 MARIBOR	Datum:	06.2012	Ident. št.:	Podpis:	Vsebina risbe: enopolna shema razdelilnika RM-2N.1		Številka projekta: 01/2005	Številka načrta: 02/2012	Št. risbe: 24
	Odgovorni projektant:	R. Breznik, die	E-1392						
	Odgov vodja projekta:	J. Maleševič, udia	A-0272		Objekt: TEBER – NASELJE BREZ OVIR 03 – DOM STAREJŠIH – OBJEKT B	Del objekta:		Vrsta projekta: PZI	List: 11 List+: 12
	Sodelavec projektanta:	R. Breznik, die	E-1392						

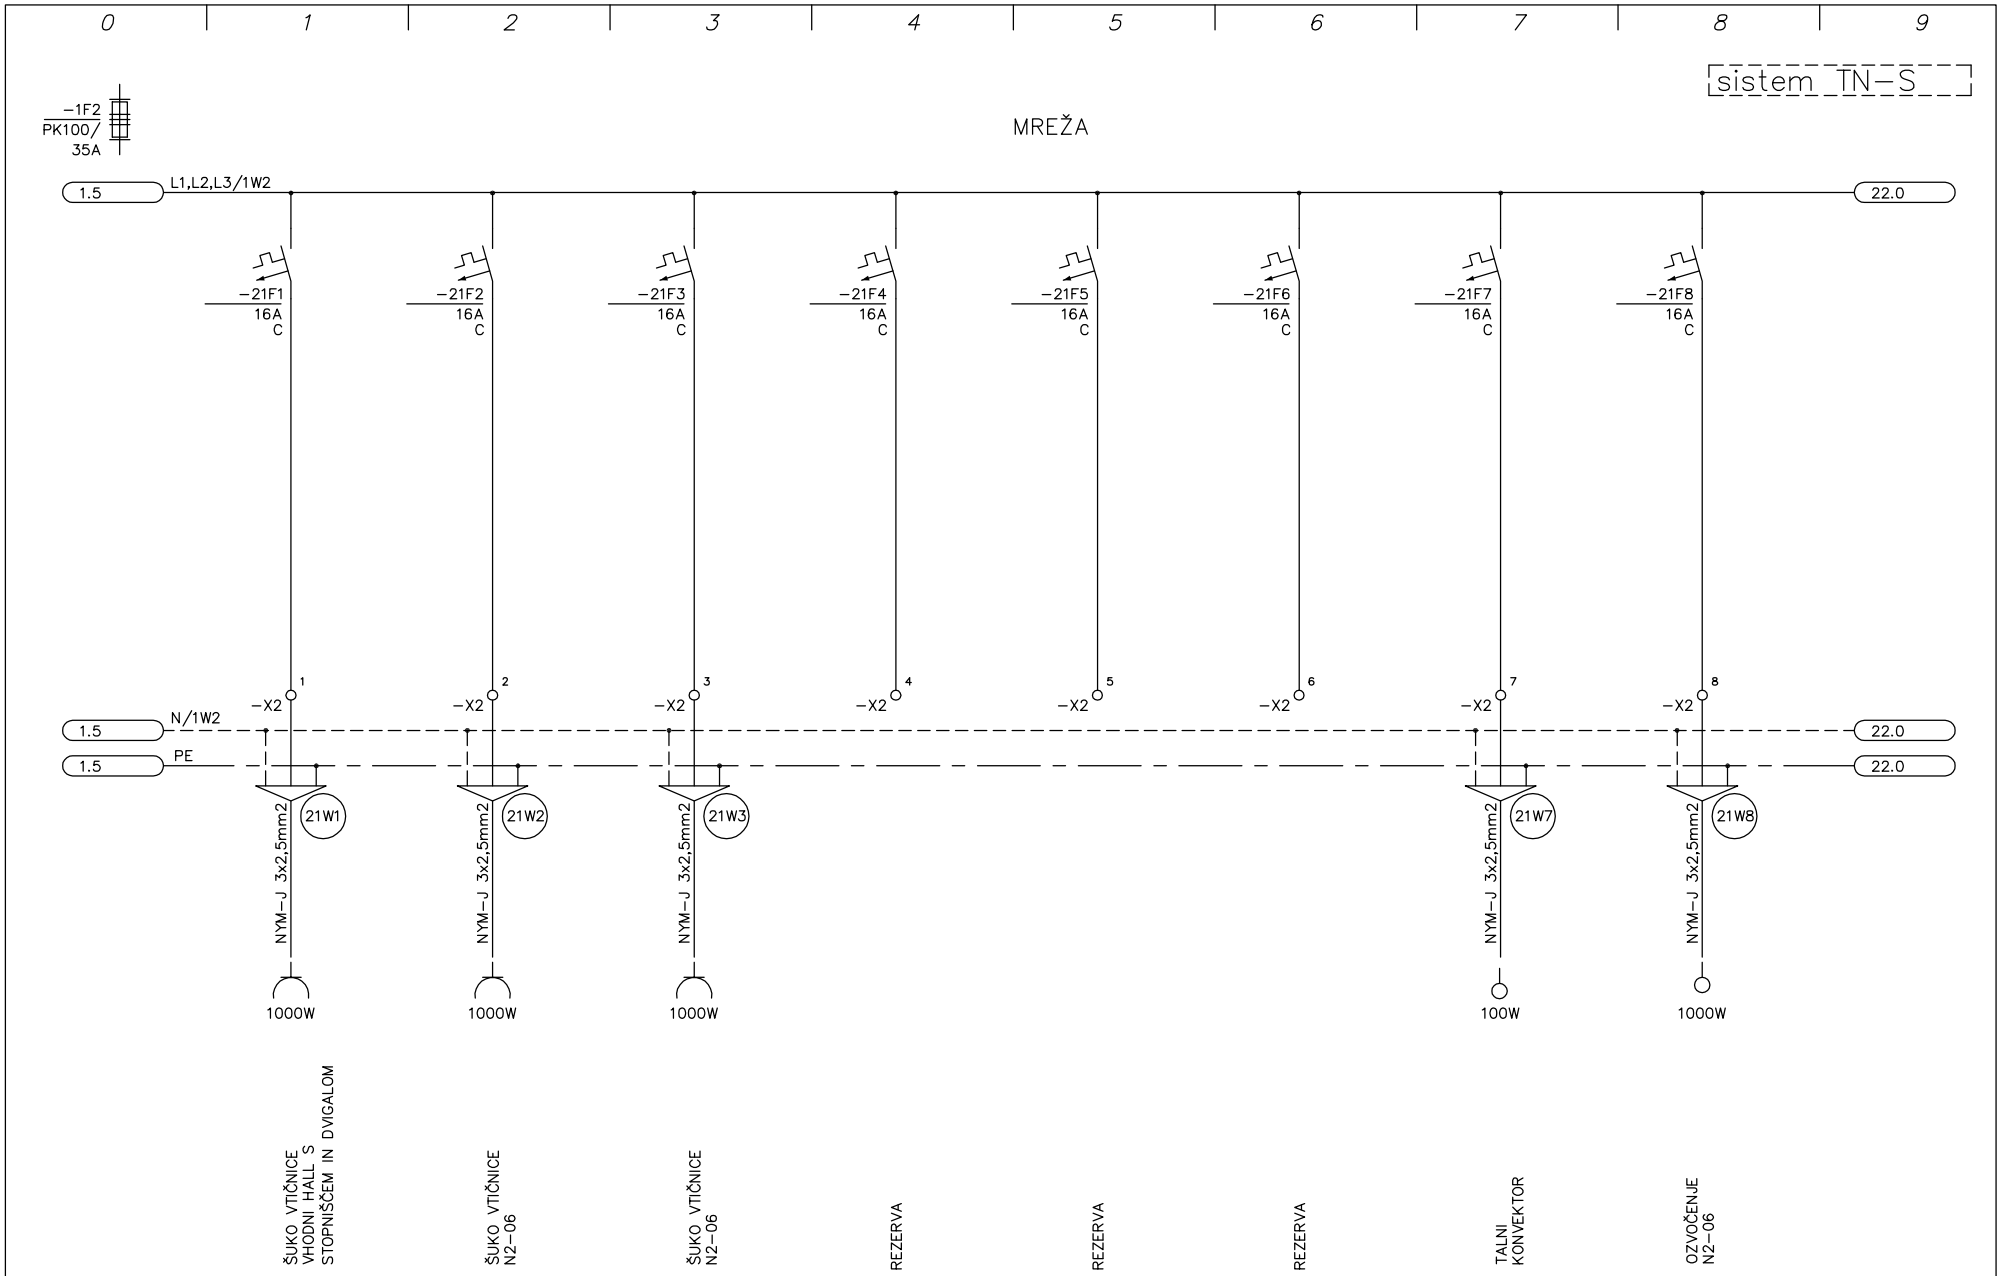

PROJEKTA Dominkoševa 10, 2000 MARIBOR	Datum:	06.2012	Ident. št.:	Podpis:	Vsebina risbe: enopolna shema razdelilnika RM-2N.1		Številka projekta: 01/2005	Številka načrta: 02/2012	Št. risbe: 24
	Odgovorni projektant:	R. Breznik, die	E-1392						
	Odgov. vodja projekta:	J. Malešević, udia	A-0272		Objekt: TEBER – NASELJE BREZ OVIR 03 – DOM STAREJŠIH – OBJEKT B	Del objekta:		Vrsta projekta: PZI	List: 21 List+: 22
	Sodelavec projektanta:	R. Breznik, die	E-1392						

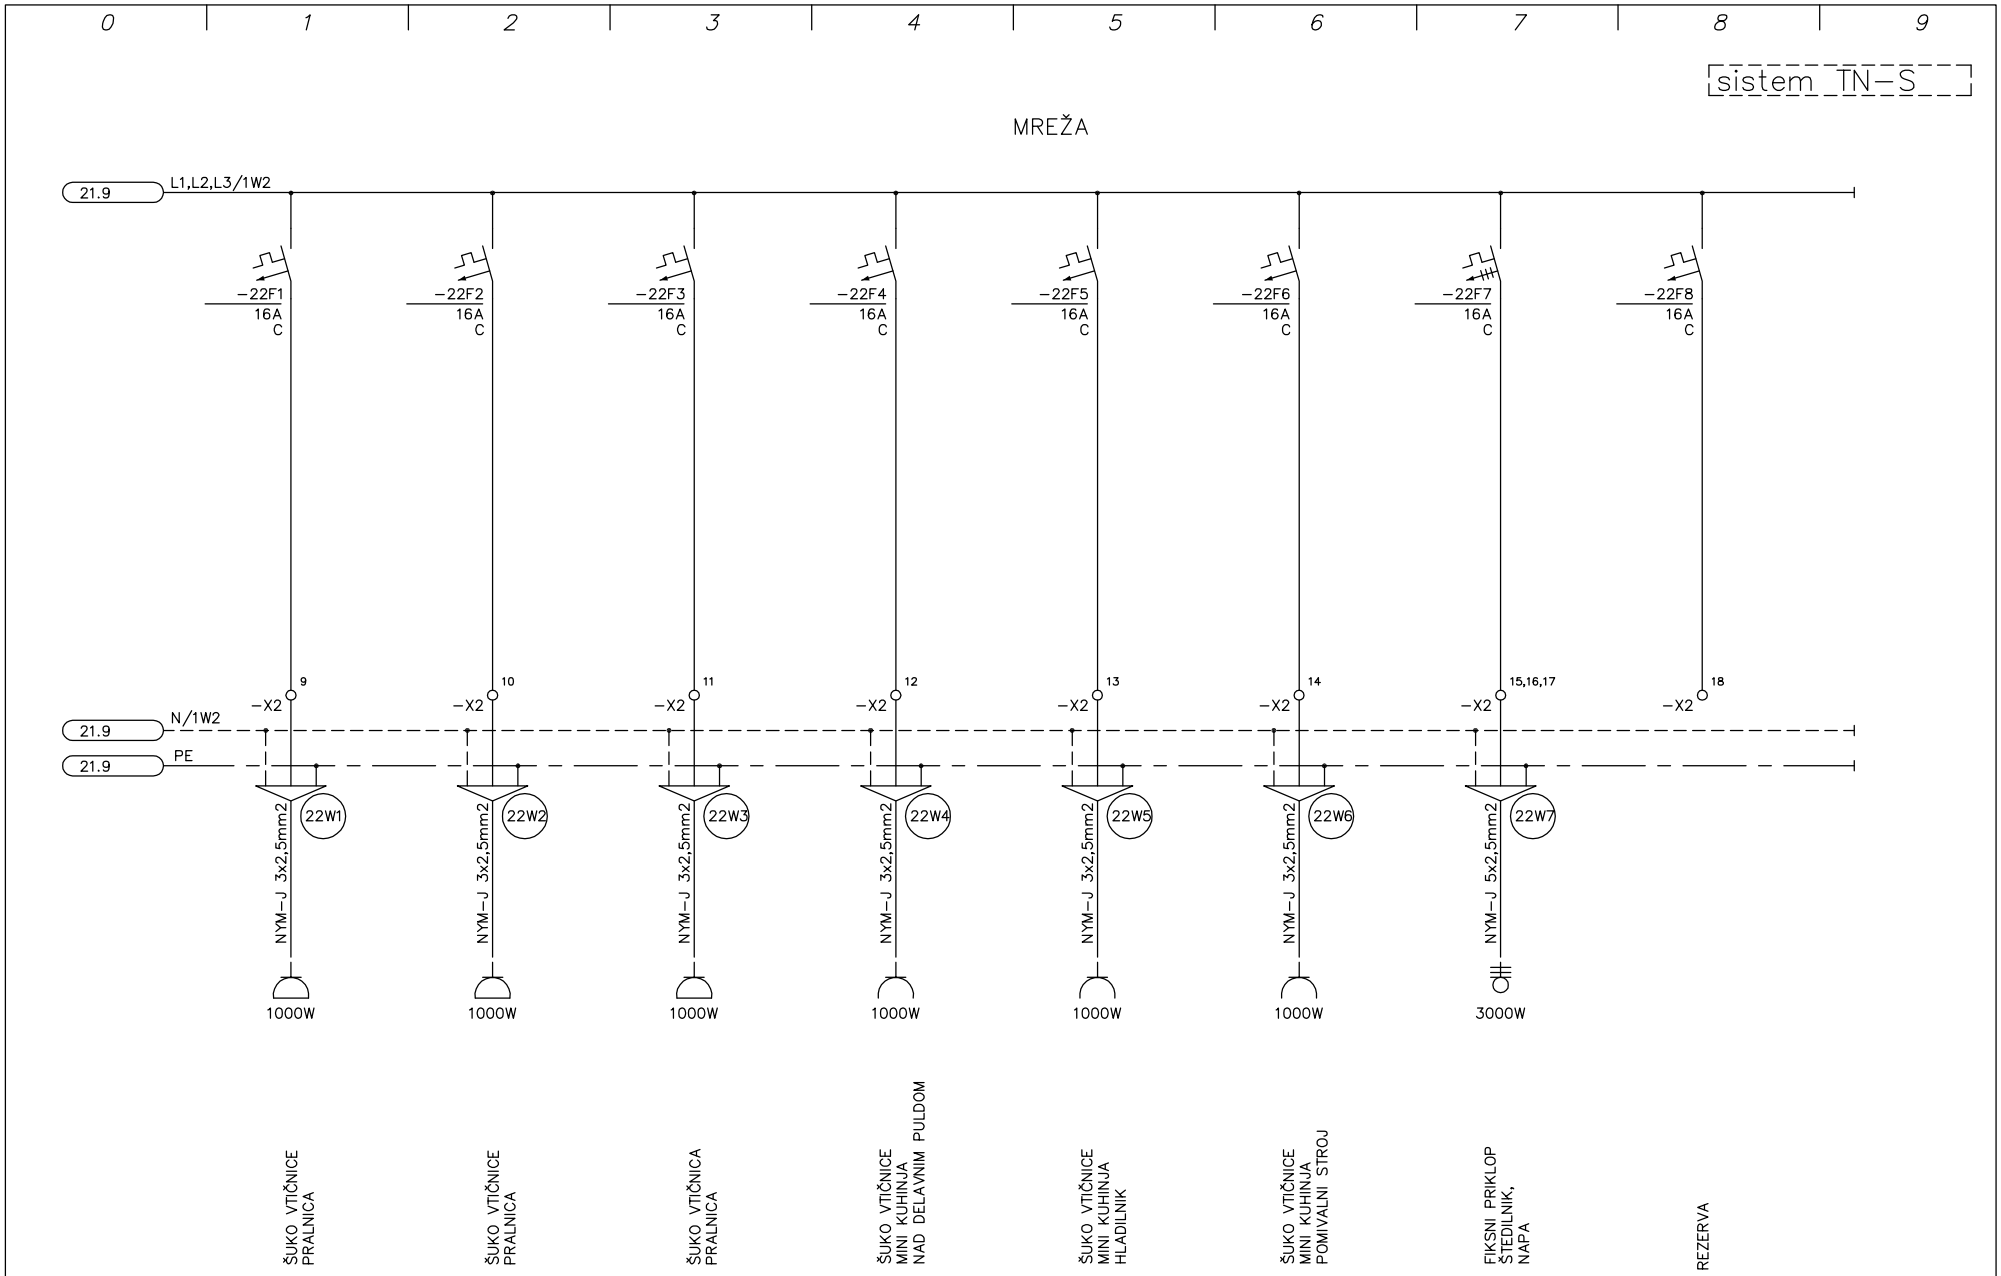

PROJEKTA	Datum:	06.2012	Ident. št.:	Podpis:	Vsebina risbe: enopolna shema razdelilnika RM−2N.1		Številka projekta: 01/2005	Številka načrta: 02/2012	Št. risbe: 24
Dominkoševa 10, 2000 MARIBOR	Odgovorni projektant:	R. Breznik, die	E−1392						
	Odgov vodja projekta:	J. Maleševič, udia	A−0272		Objekt: TEBER − NASELJE BREZ OVIR 03 − DOM STAREJŠIH − OBJEKT B	Del objekta:		Vrsta projekta: PZI	List: 22
	Sodelavec projektanta:	R. Breznik, die	E−1392						List+: −−