
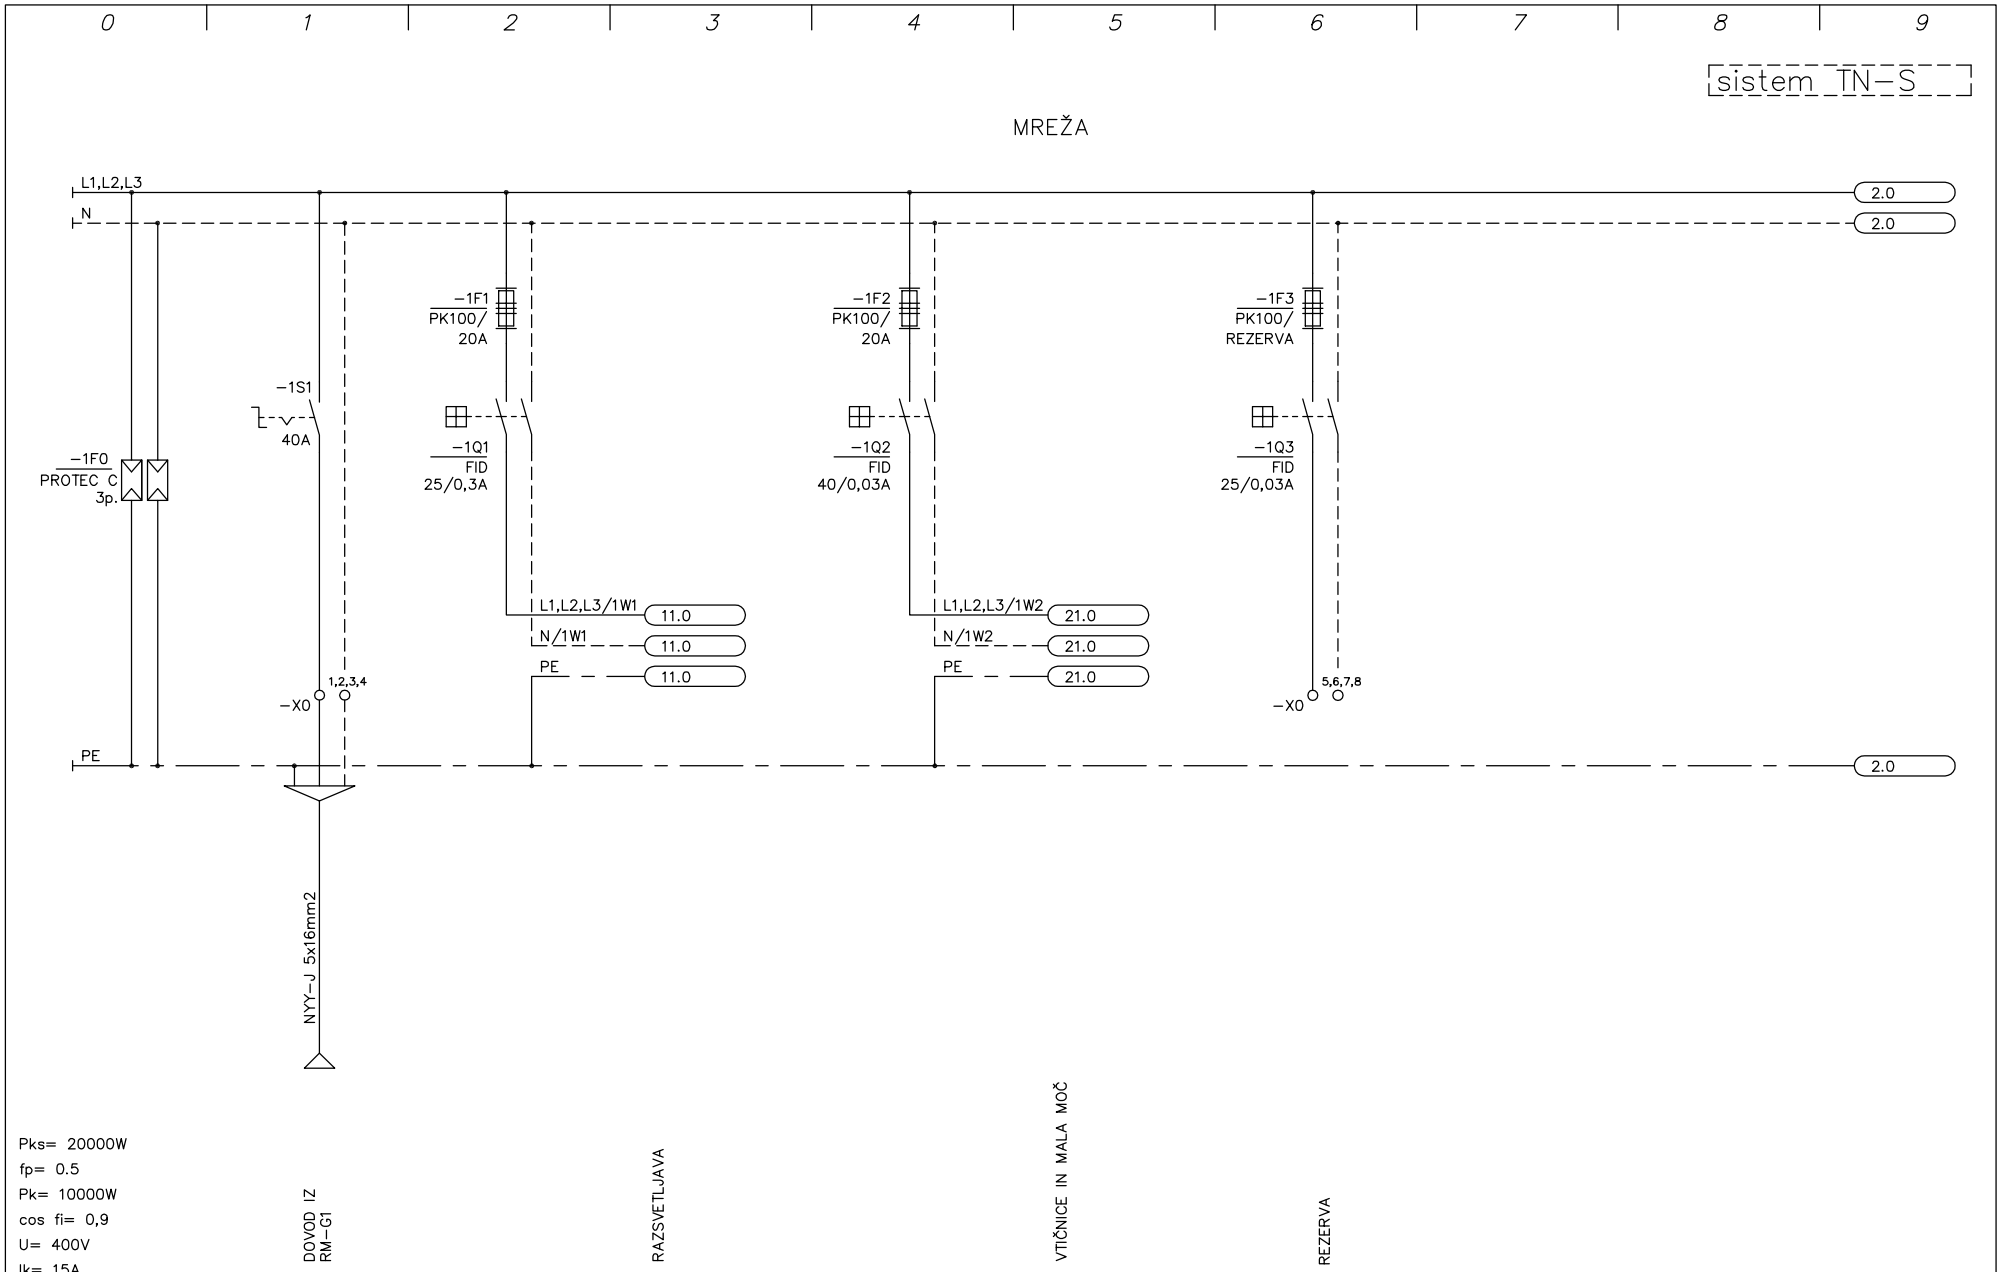


PROJEKTA	Datum:	06.2012	Ident. št.:	Podpis:	Vsebina risbe: enopolna shema razdelilnika RM-M1		Številka projekta: 01/2005	Številka načrta: 01/2012	Št. risbe: 25
Dominkoševa 10, 2000 MARIBOR	Odgovorni projektant:	R. Breznik, die	E-1392						
	Odgov vodja projekta:	J. Malešević, udia	A-0272		Objekt: TEBER – NASELJE BREZ OVIR 02 – DOM STAREJŠIH – OBJEKT A	Del objekta:		Vrsta projekta: PZI	List: 1
	Sodelavec projektanta:	R. Breznik, die	E-1392						List+: 2


0 | 1 | 2 | 3 | 4 | 5 | 6 | 7 | 8 | 9

sistem TN-S


MREŽA

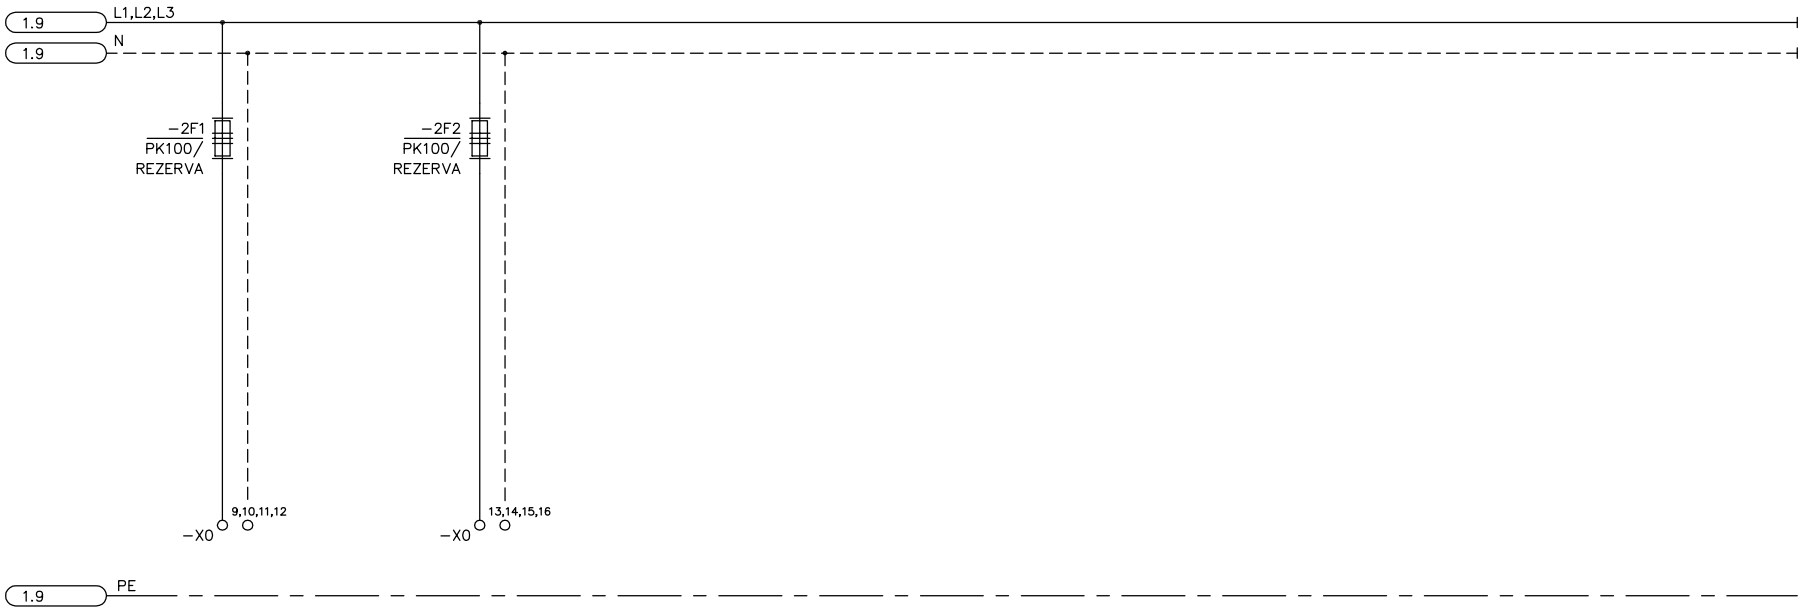


PROJEKTA Dominkoševa 10, 2000 MARIBOR	Datum:	06.2012	Ident. št.:	Podpis:	Vsebina risbe: enopolna shema razdelilnika RM-M1		Številka projekta: 01/2005	Številka načrta: 01/2012	Št. risbe: 25
	Odgovorni projektant:	R. Breznik, die	E-1392						
	Odgov. vodja projekta:	J. Malešević, udia	A-0272		Objekt: TEBER – NASELJE BREZ OVIR 02 – DOM STAREJŠIH – OBJEKT A	Del objekta:		Vrsta projekta: PZI	List: 2 List+: 11
	Sodelavec projektanta:	R. Breznik, die	E-1392						

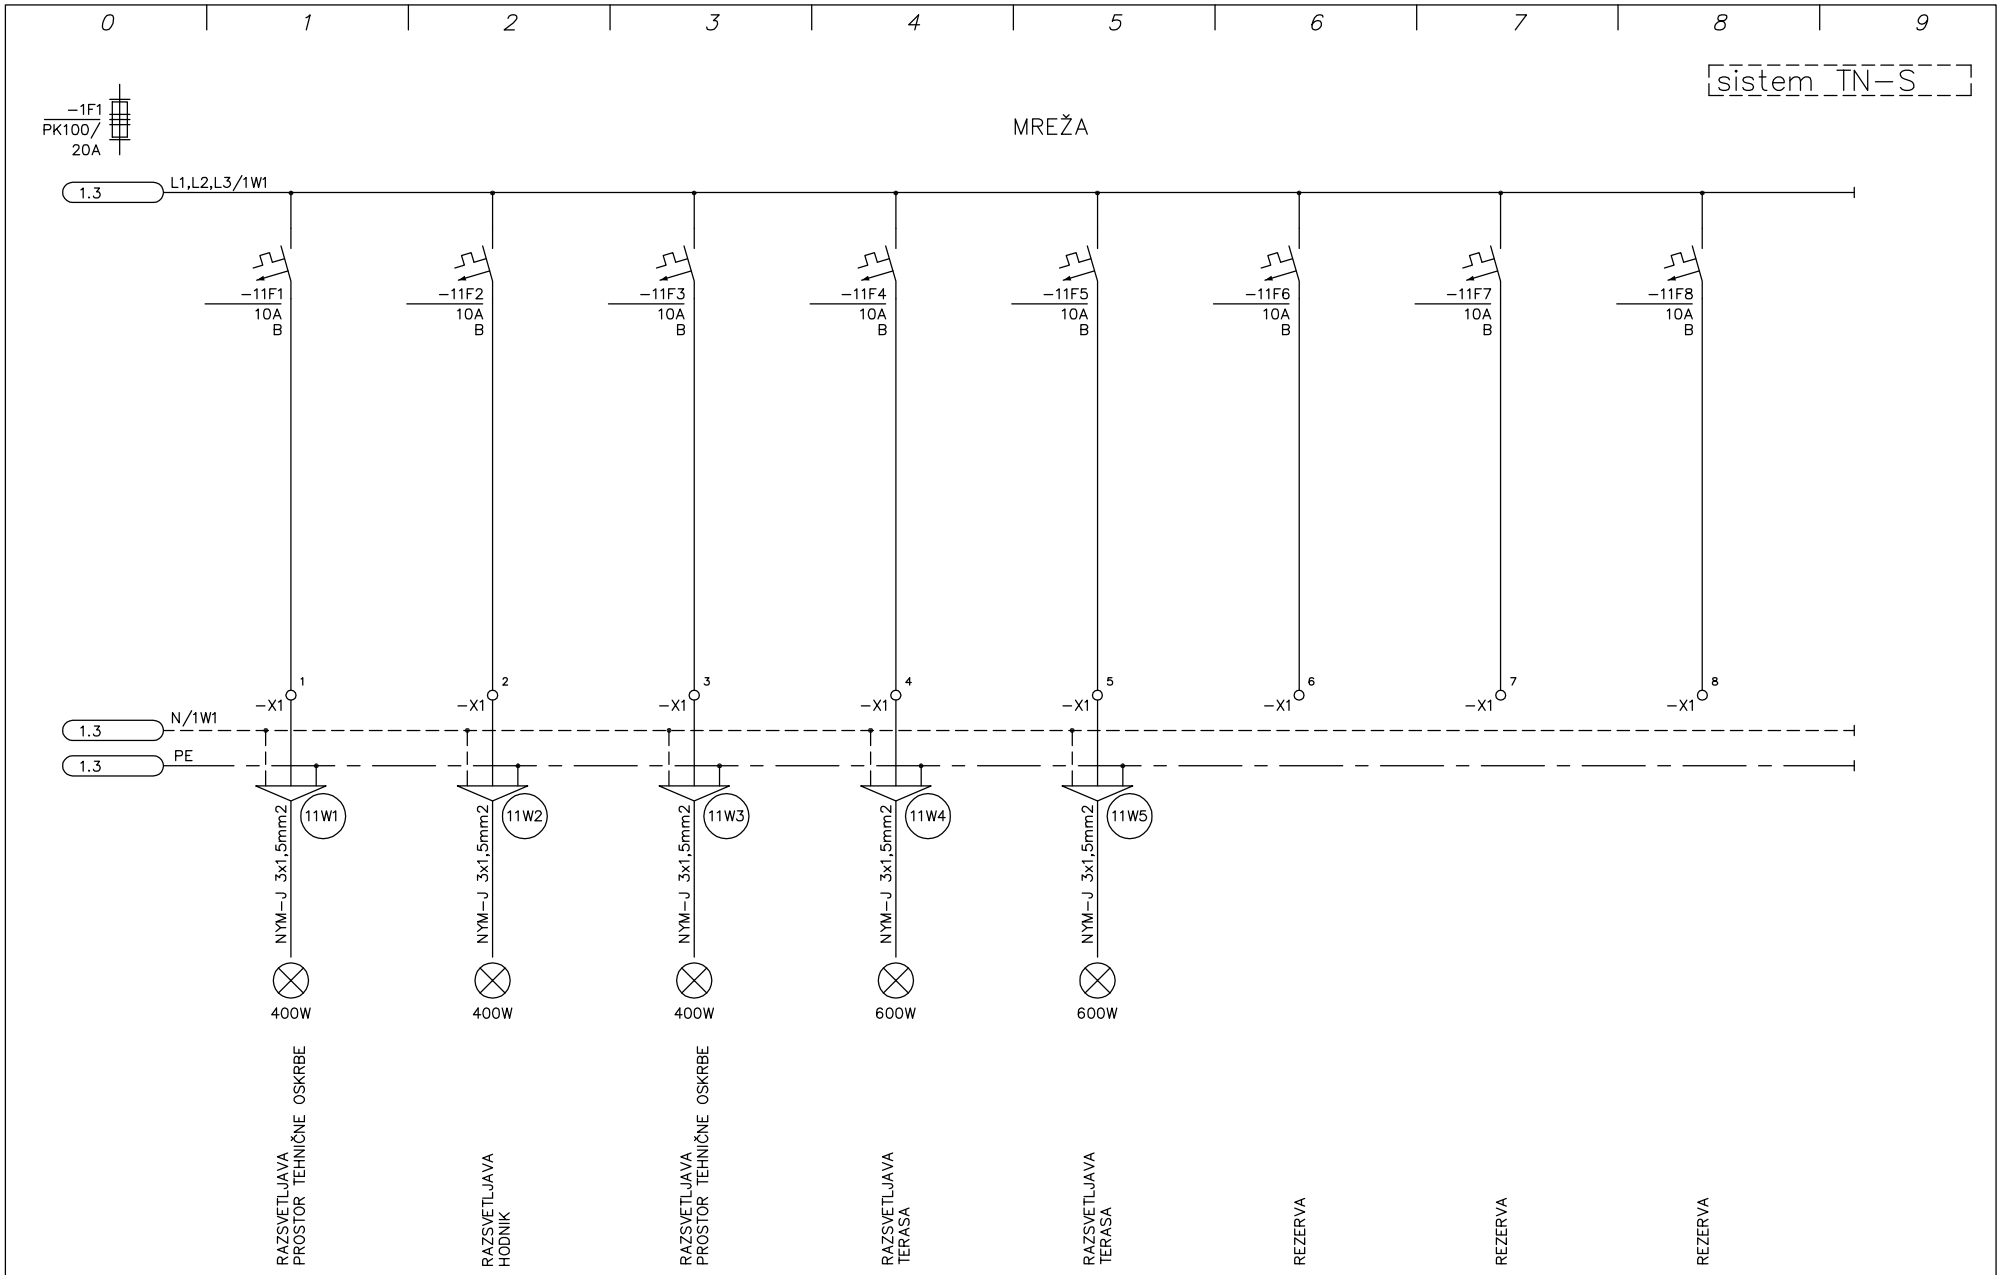


PROJEKTA	Datum:	06.2012	Ident. št.:	Podpis:	Vsebina risbe: enopolna shema razdelilnika RM-M1		Številka projekta: 01/2005	Številka načrta: 01/2012	Št. risbe: 25
Dominkoševa 10, 2000 MARIBOR	Odgovorni projektant:	R. Breznik, die	E-1392						
	Odgov vodja projekta:	J. Maleševič, udia	A-0272		Objekt: TEBER – NASELJE BREZ OVIR 02 – DOM STAREJŠIH – OBJEKT A	Del objekta:		Vrsta projekta: PZI	List: 11
	Sodelavec projektanta:	R. Breznik, die	E-1392						List+: 21

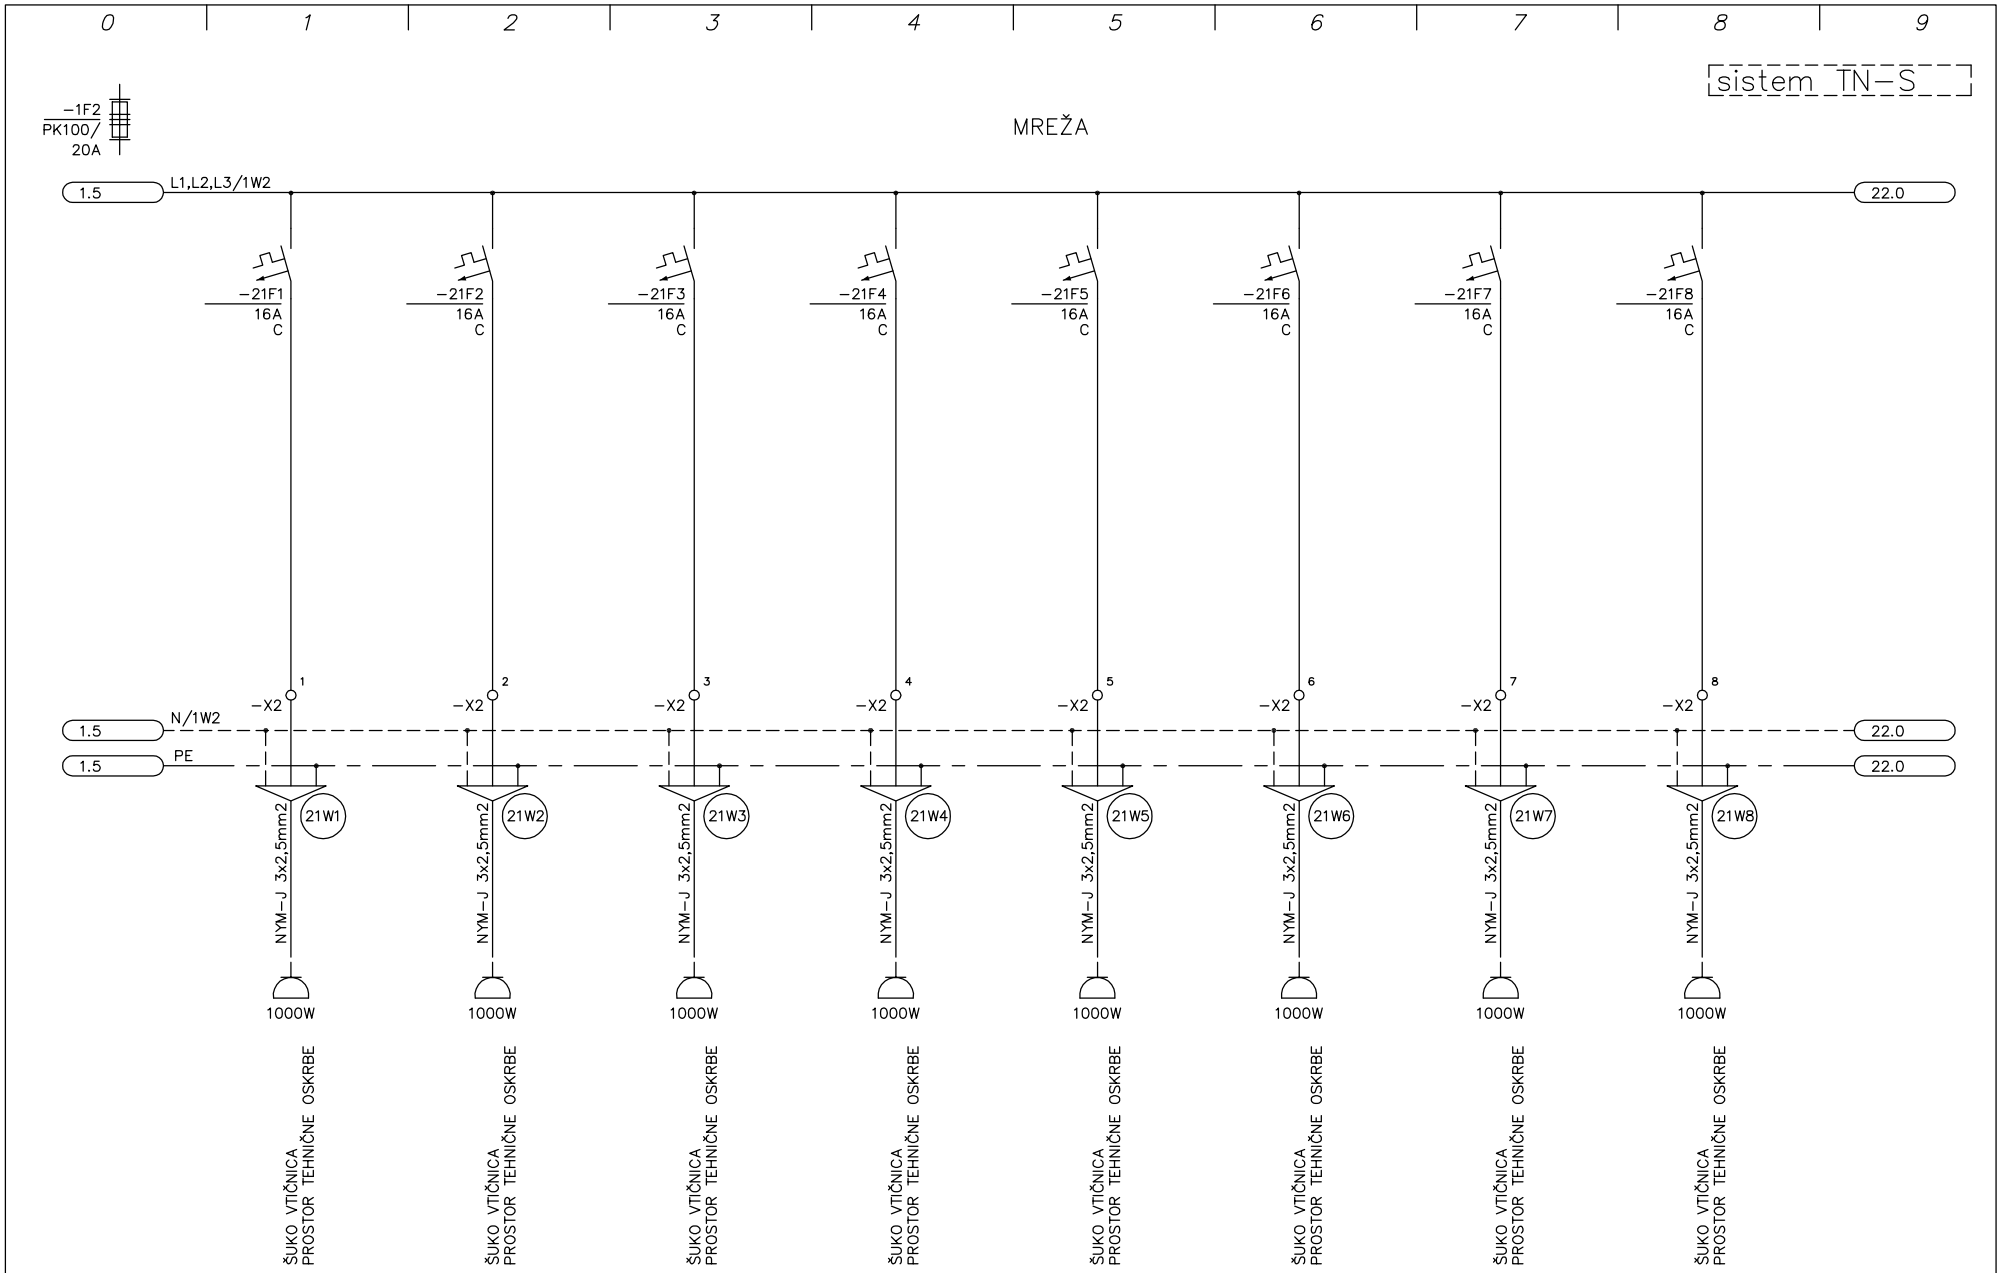


PROJEKTA	Datum:	06.2012	Ident. št.:	Podpis:	Vsebina risbe: enopolna shema razdelilnika RM-M1		Številka projekta: 01/2005	Številka načrta: 01/2012	Št. risbe: 25
Dominkoševa 10, 2000 MARIBOR	Odgovorni projektant:	R. Breznik, die	E-1392						
	Odgov vodja projekta:	J. Maleševič, udia	A-0272		Objekt: TEBER – NASELJE BREZ OVIR 02 – DOM STAREJŠIH – OBJEKT A	Del objekta:		Vrsta projekta: PZI	List: 21
	Sodelavec projektanta:	R. Breznik, die	E-1392						List+: 22

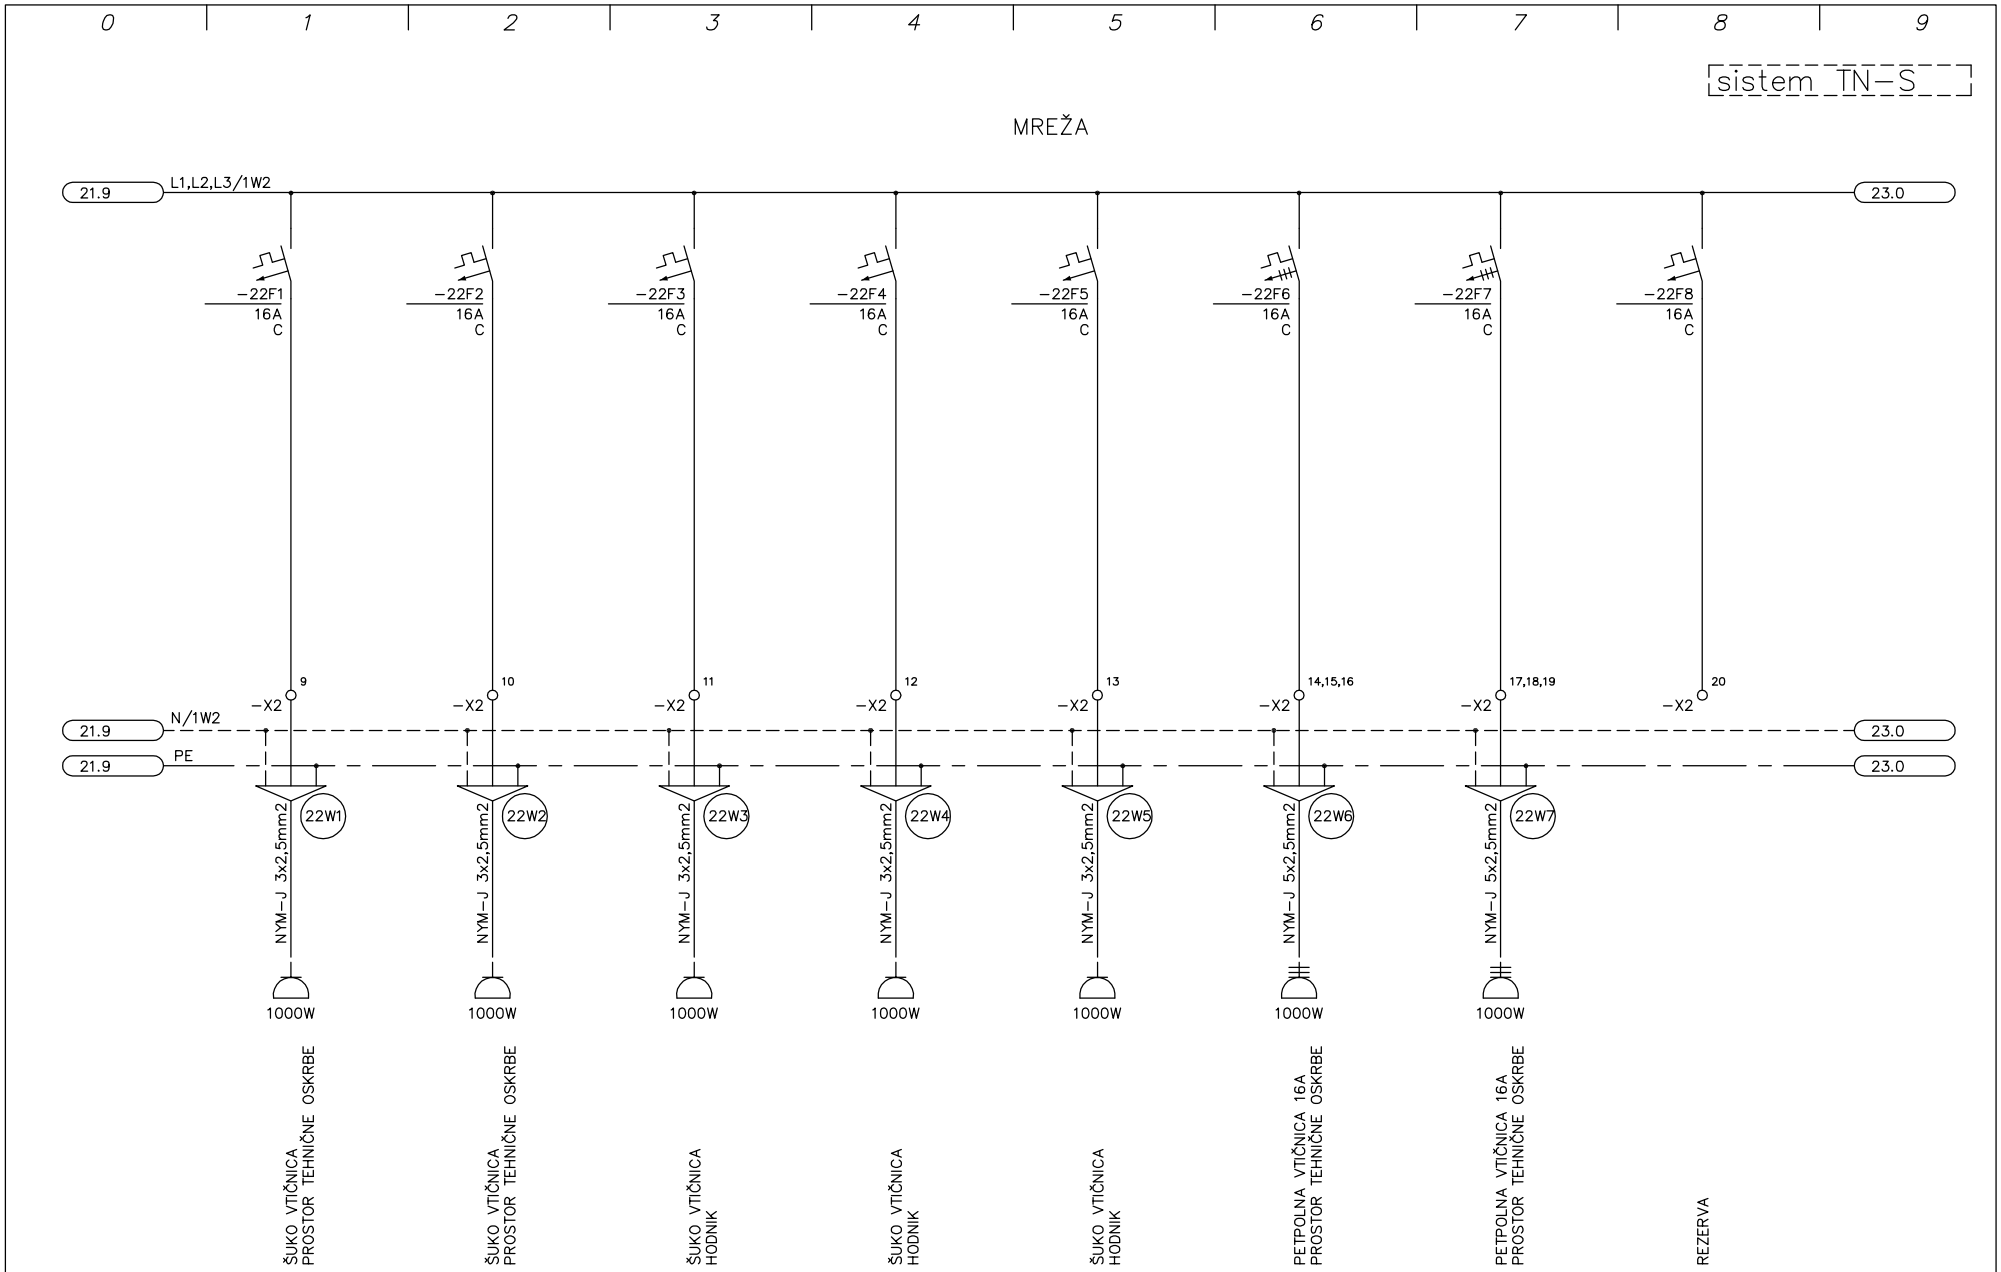

PROJEKTA	Datum: 06.2012	Ident. št.:	Podpis:	Vsebina risbe: enopolna shema razdelilnika RM−M1		Številka projekta: 01/2005	Številka načrta: 01/2012	Št. risbe: 25
Dominkoševa 10, 2000 MARIBOR	Odgovorni projektant: R. Breznik, die	E−1392						
	Odgov vodja projekta: J. Maleševič, udia	A−0272		Objekt: TEBER − NASELJE BREZ OVIR 02 − DOM STAREJŠIH − OBJEKT A	Del objekta:		Vrsta projekta: PZI	List: 22
	Sodelavec projektanta: R. Breznik, die	E−1392						List+: 23

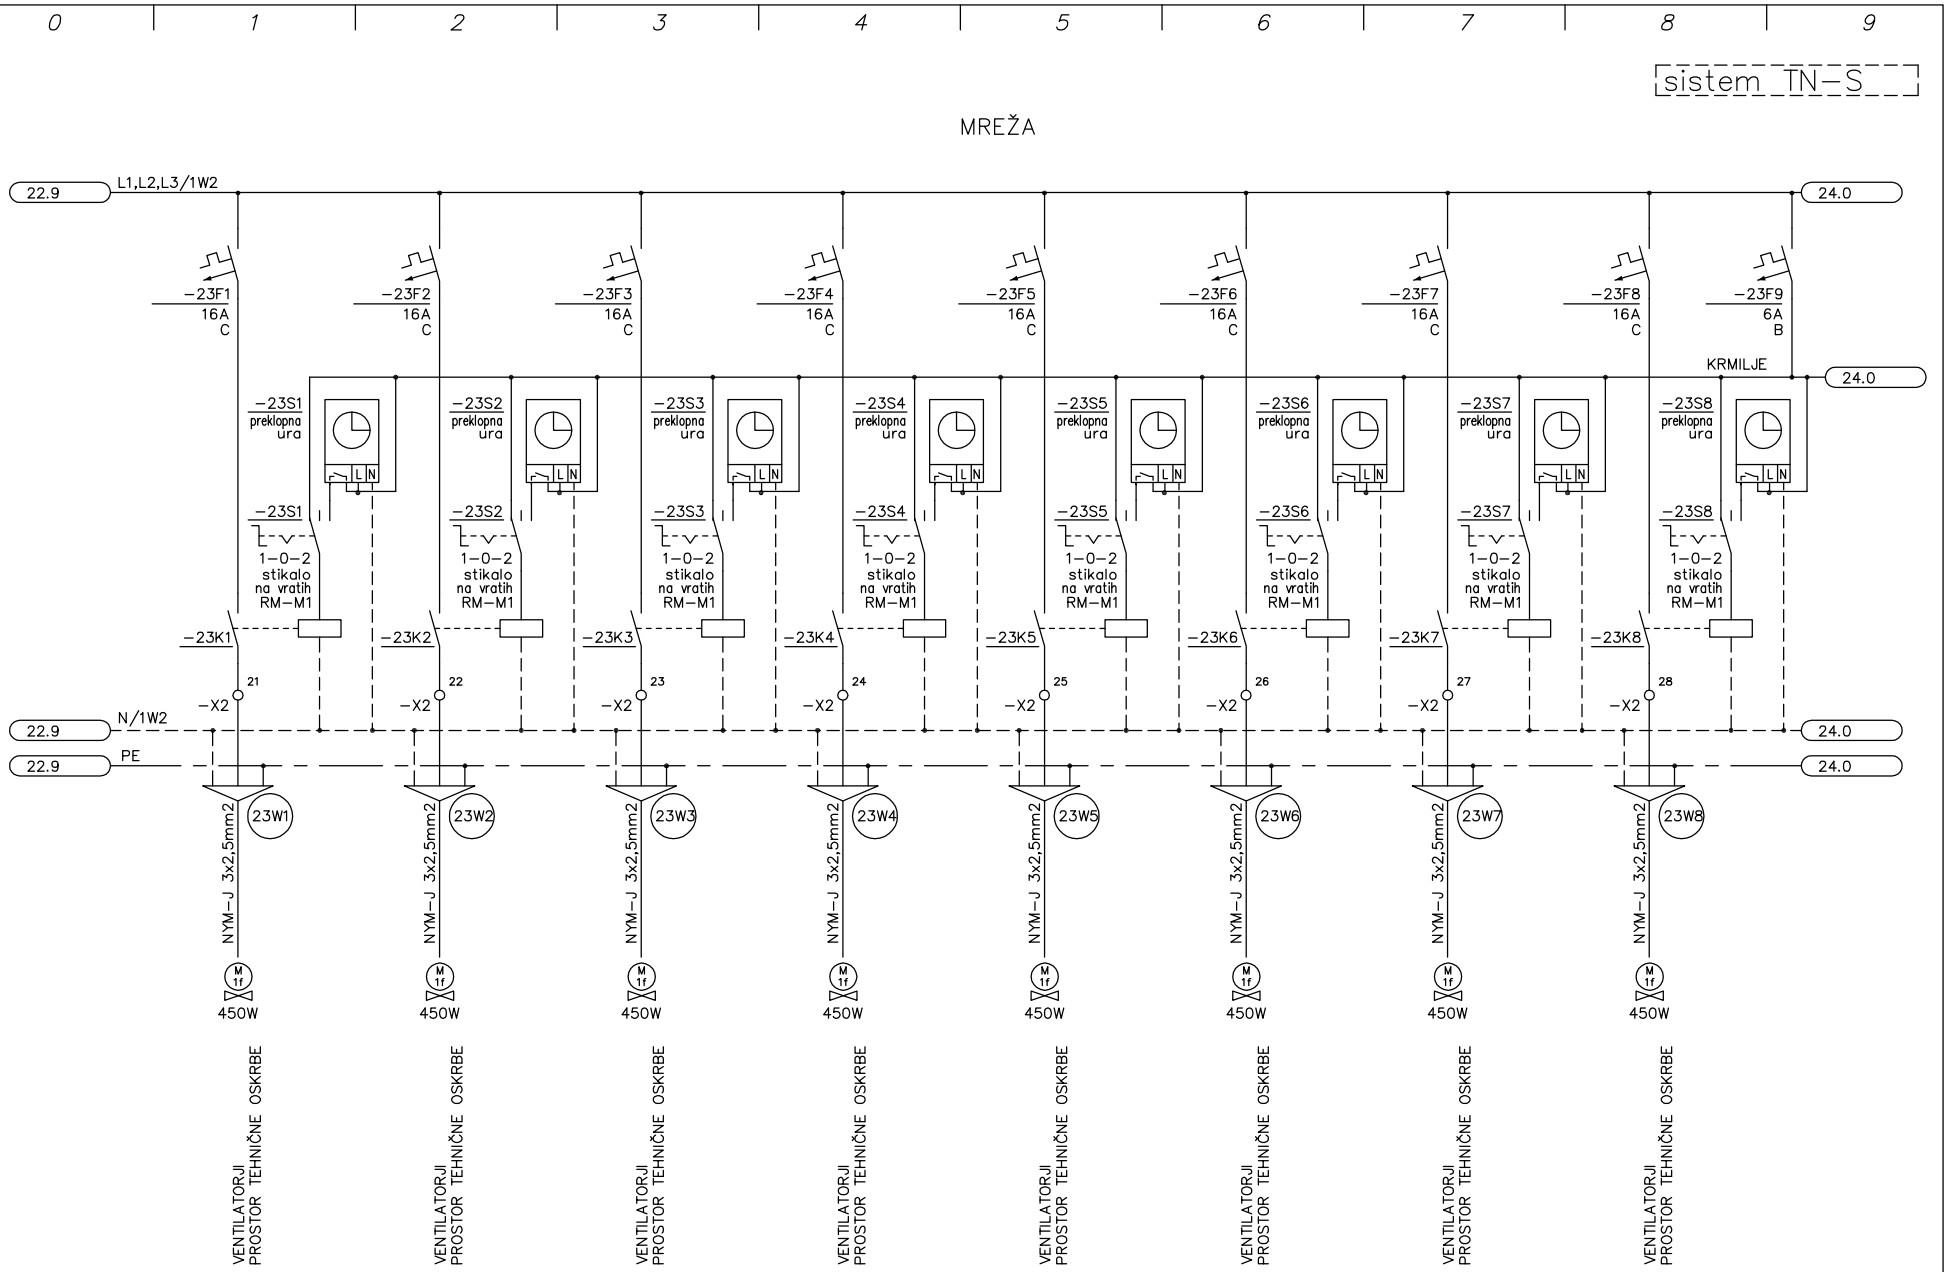

PROJEKTA	*Datum:*	06.2012	*Ident. št.:*	*Podpis:*	*Vsebina risbe:* enopolna shema razdelilnika RM−M1		*Številka projekta:* 01/2005	*Številka načrta:* 01/2012	*Št. risbe:* 25
Dominkoševa 10, 2000 MARIBOR	*Odgovorni projektant:*	R. Breznik, die	E−1392						
	Odgov. vodja projekta:	J. Maleševič, udia	A−0272		*Objekt:* TEBER − NASELJE BREZ OVIR 02 − DOM STAREJŠIH − OBJEKT A	*Del objekta:*		*Vrsta projekta:* PZI	*List:* 23 *List+:* 24
	Sodelavec projektanta:	R. Breznik, die	E−1392						

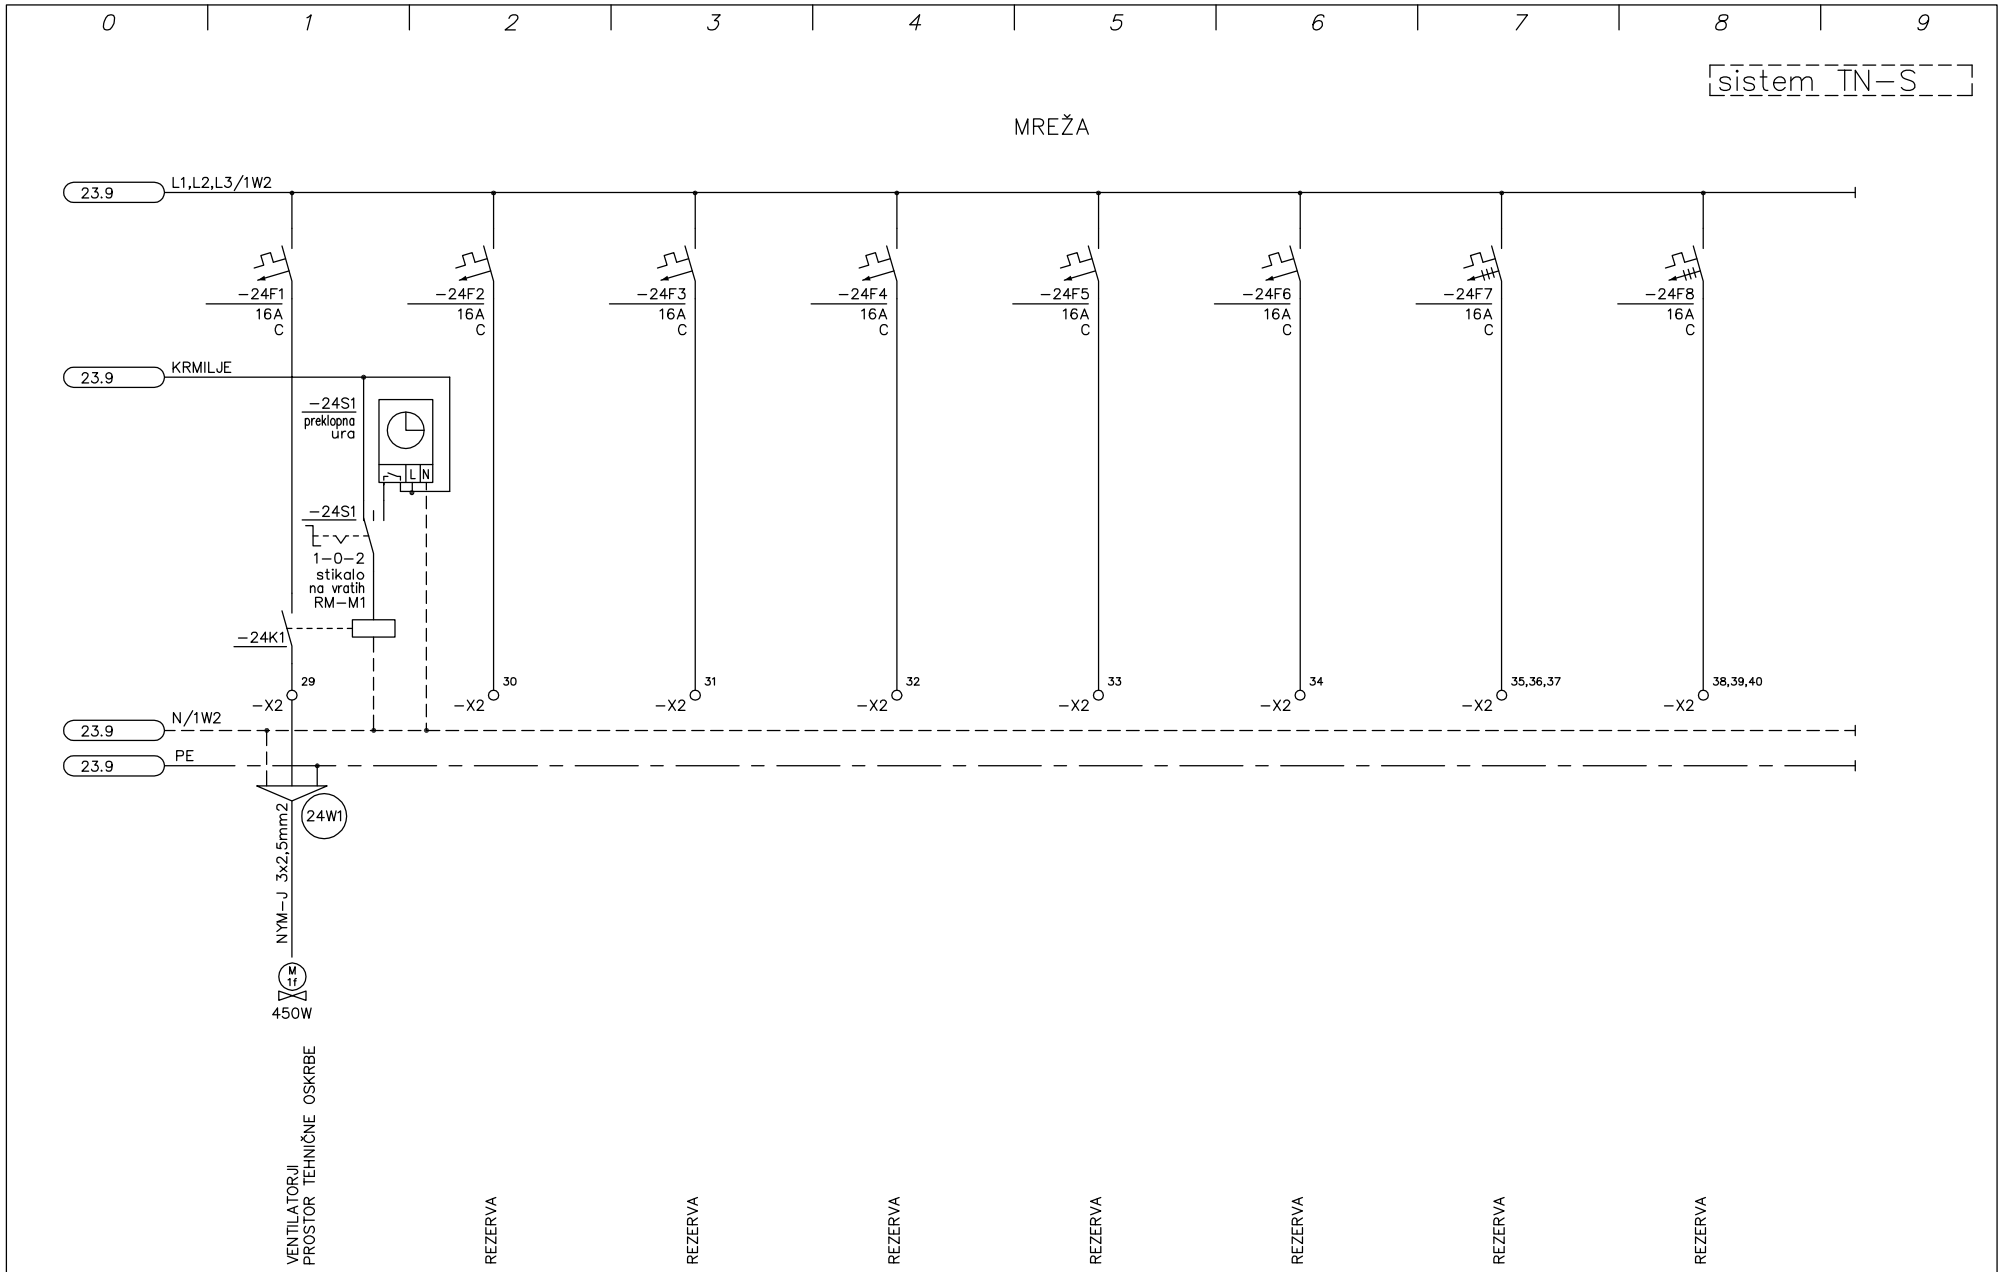

PROJEKTA	Datum:	06.2012	Ident. št.:	Podpis:	Vsebina risbe: enopolna shema razdelilnika RM−M1		Številka projekta: 01/2005	Številka načrta: 01/2012	Št. risbe: 25
Dominkoševa 10, 2000 MARIBOR	Odgovorni projektant:	R. Breznik, die	E−1392						
	Odgov vodja projekta:	J. Maleševič, udia	A−0272		Objekt: TEBER − NASELJE BREZ OVIR 02 − DOM STAREJŠIH − OBJEKT A	Del objekta:		Vrsta projekta: PZI	List: 24
	Sodelavec projektanta:	R. Breznik, die	E−1392						List+: −−