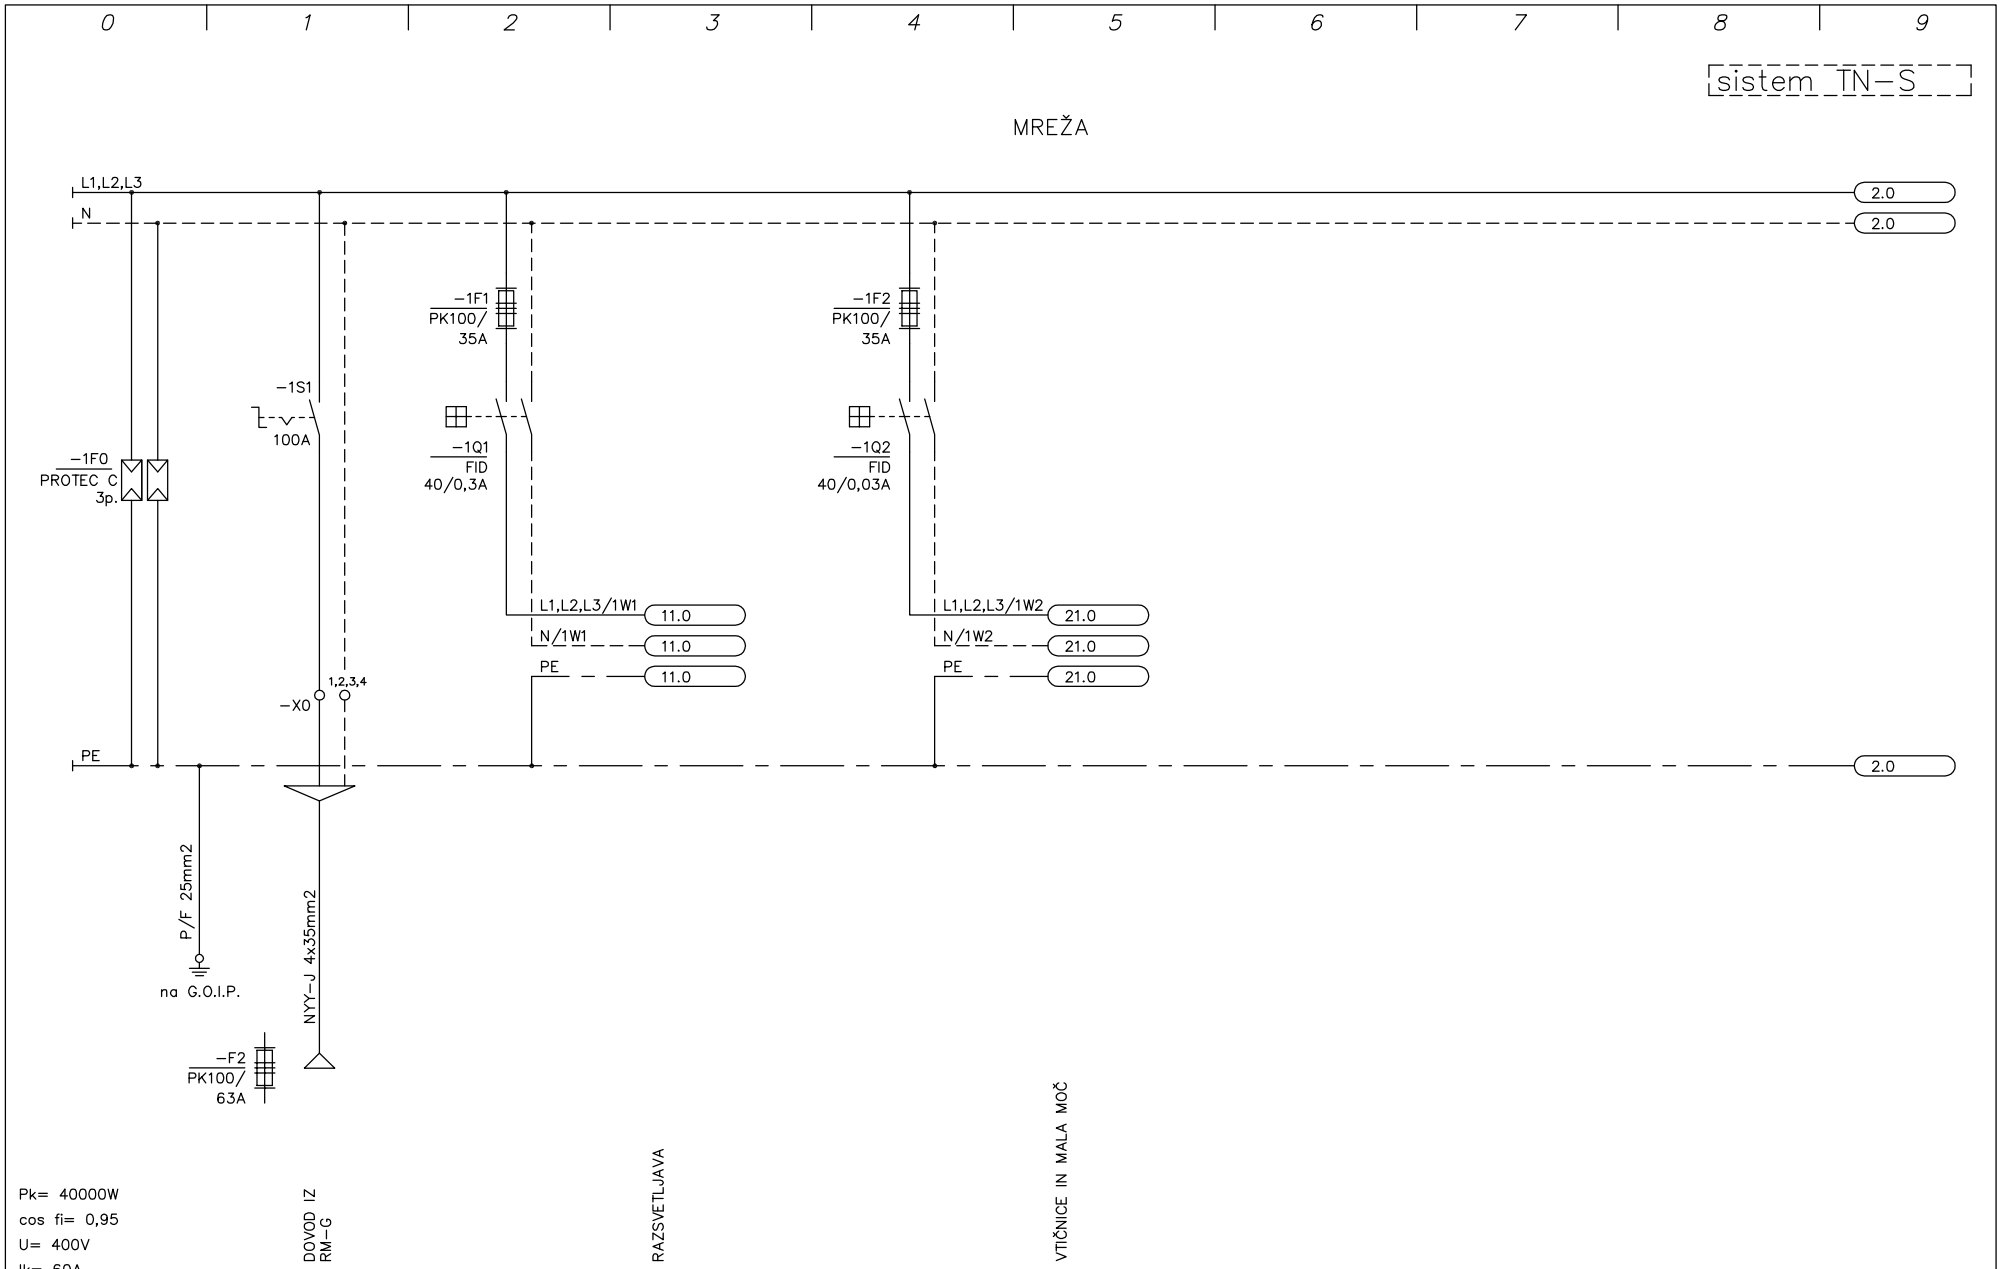
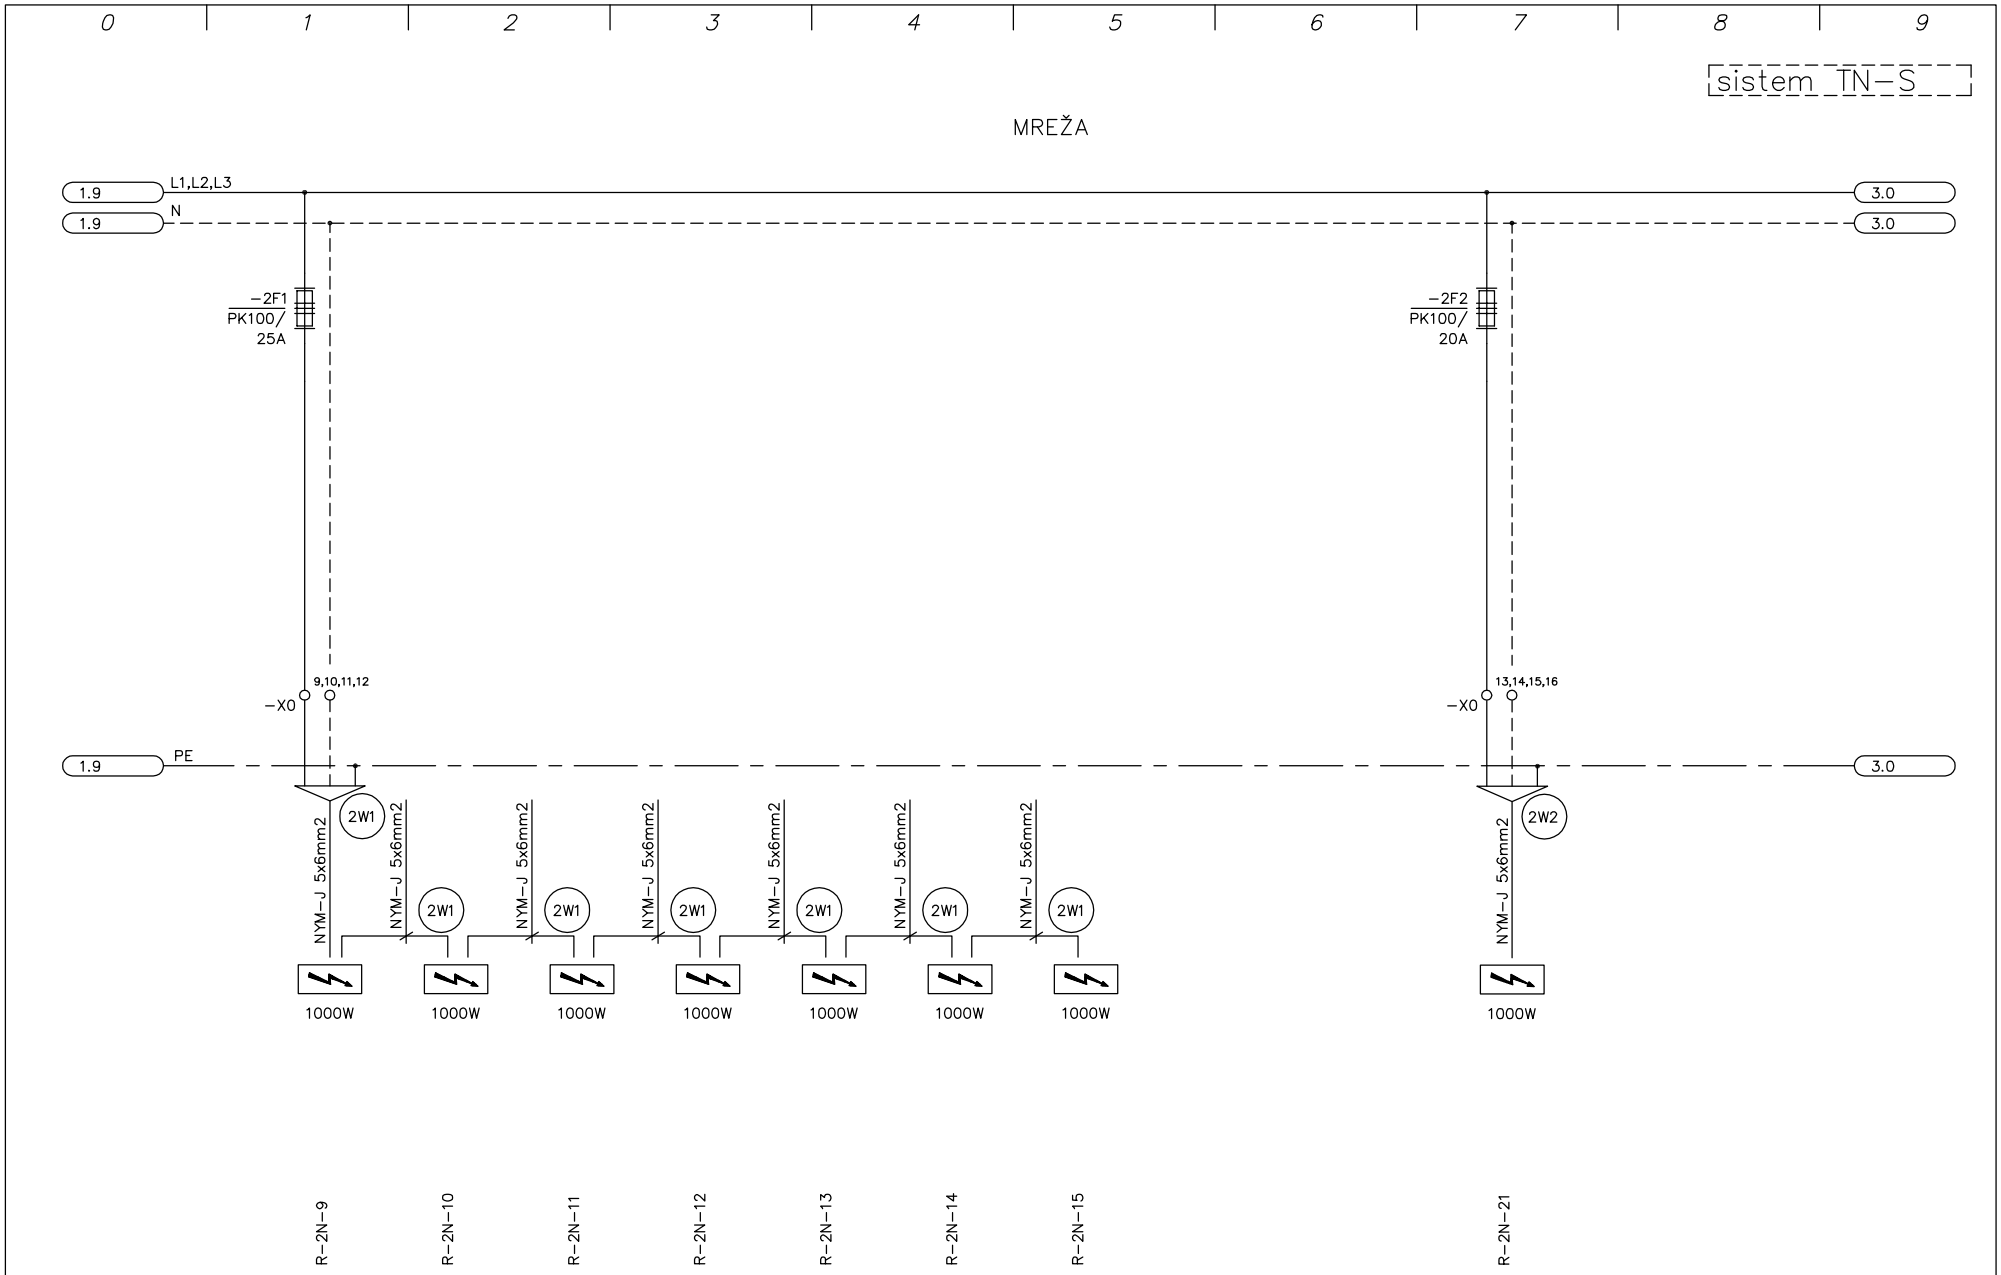
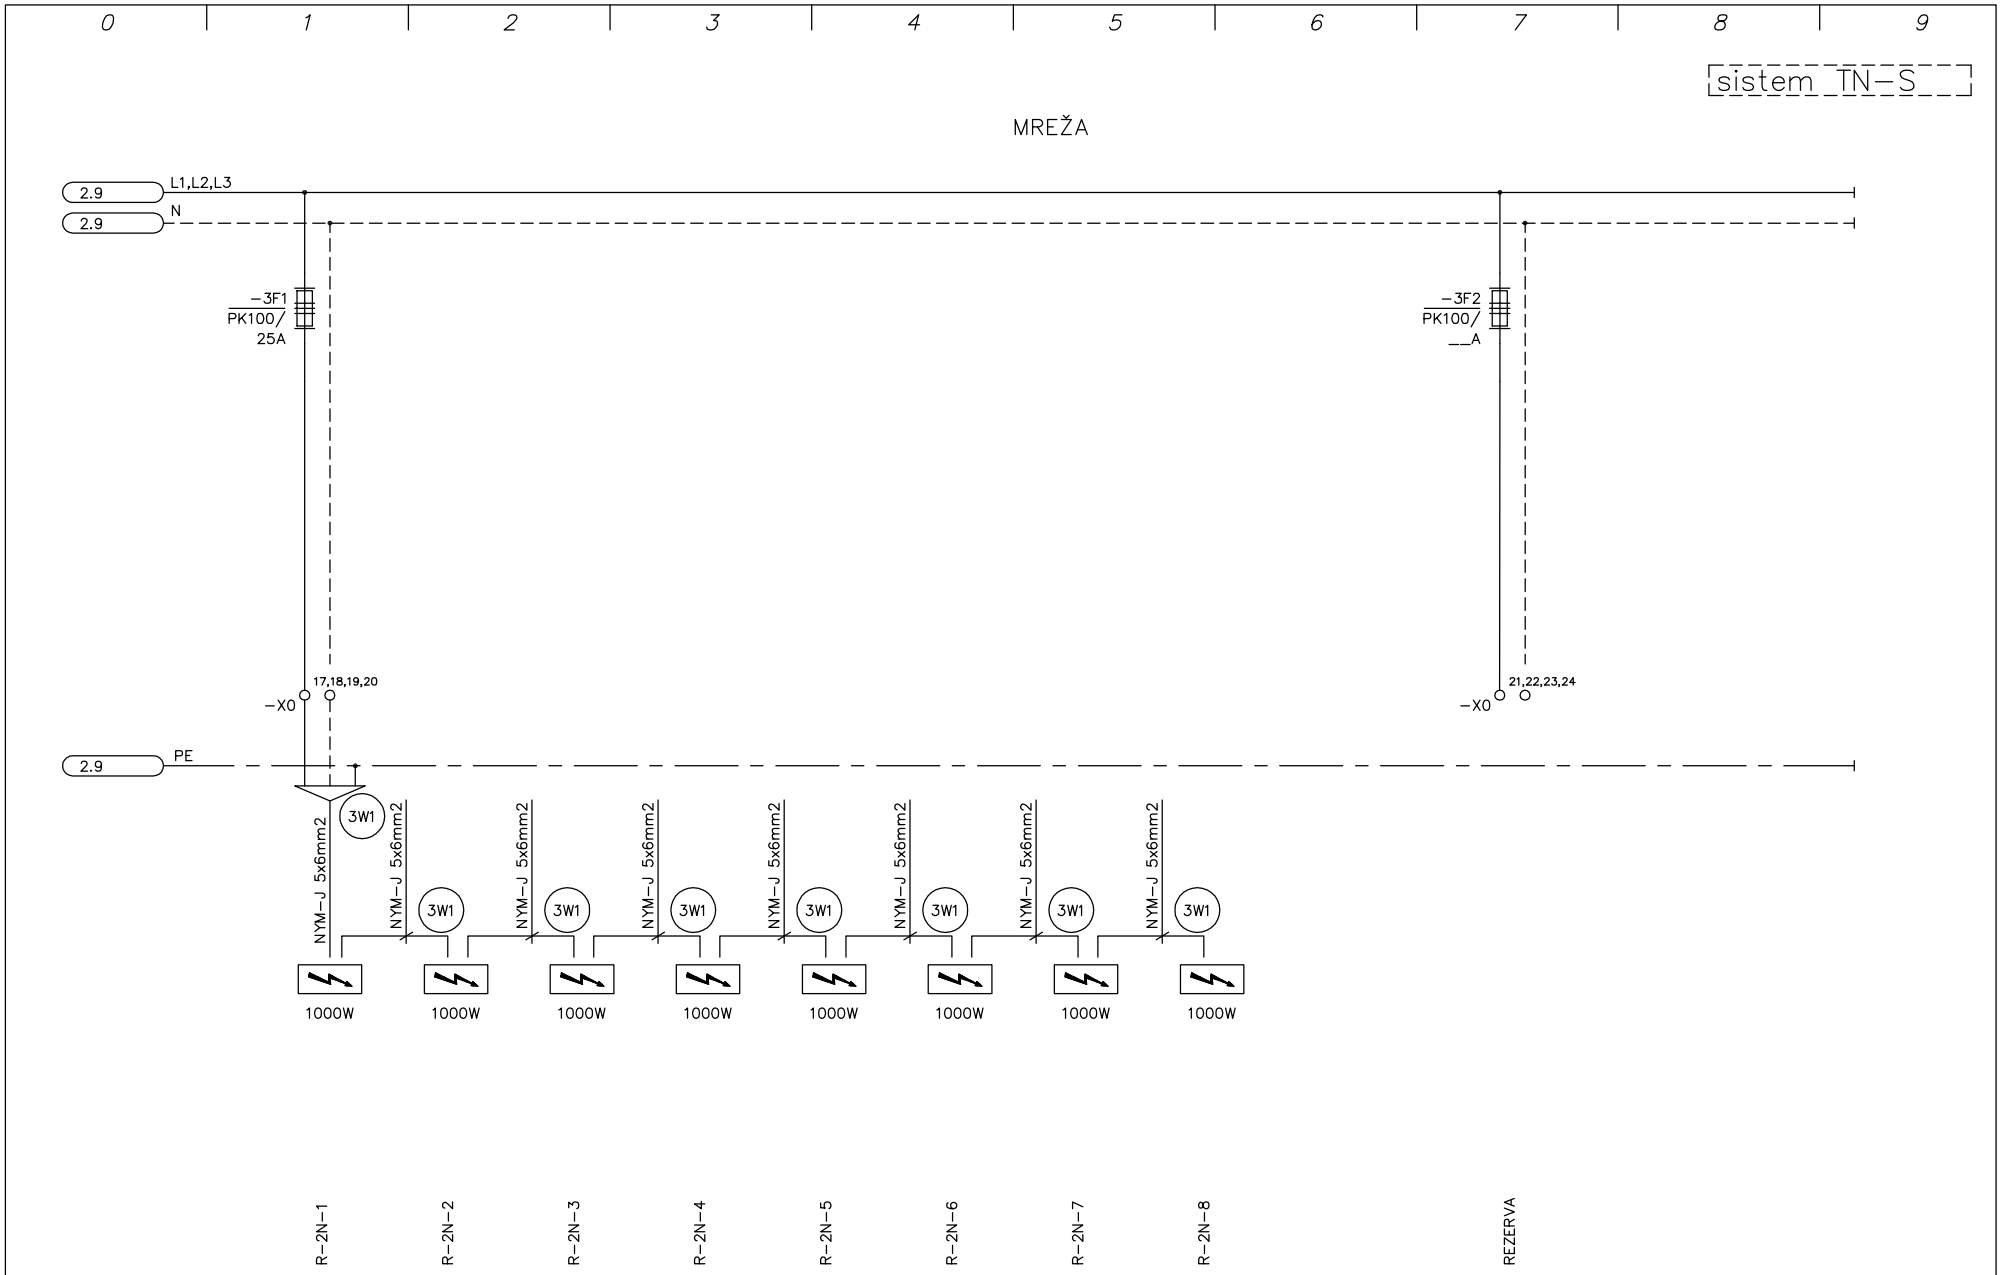


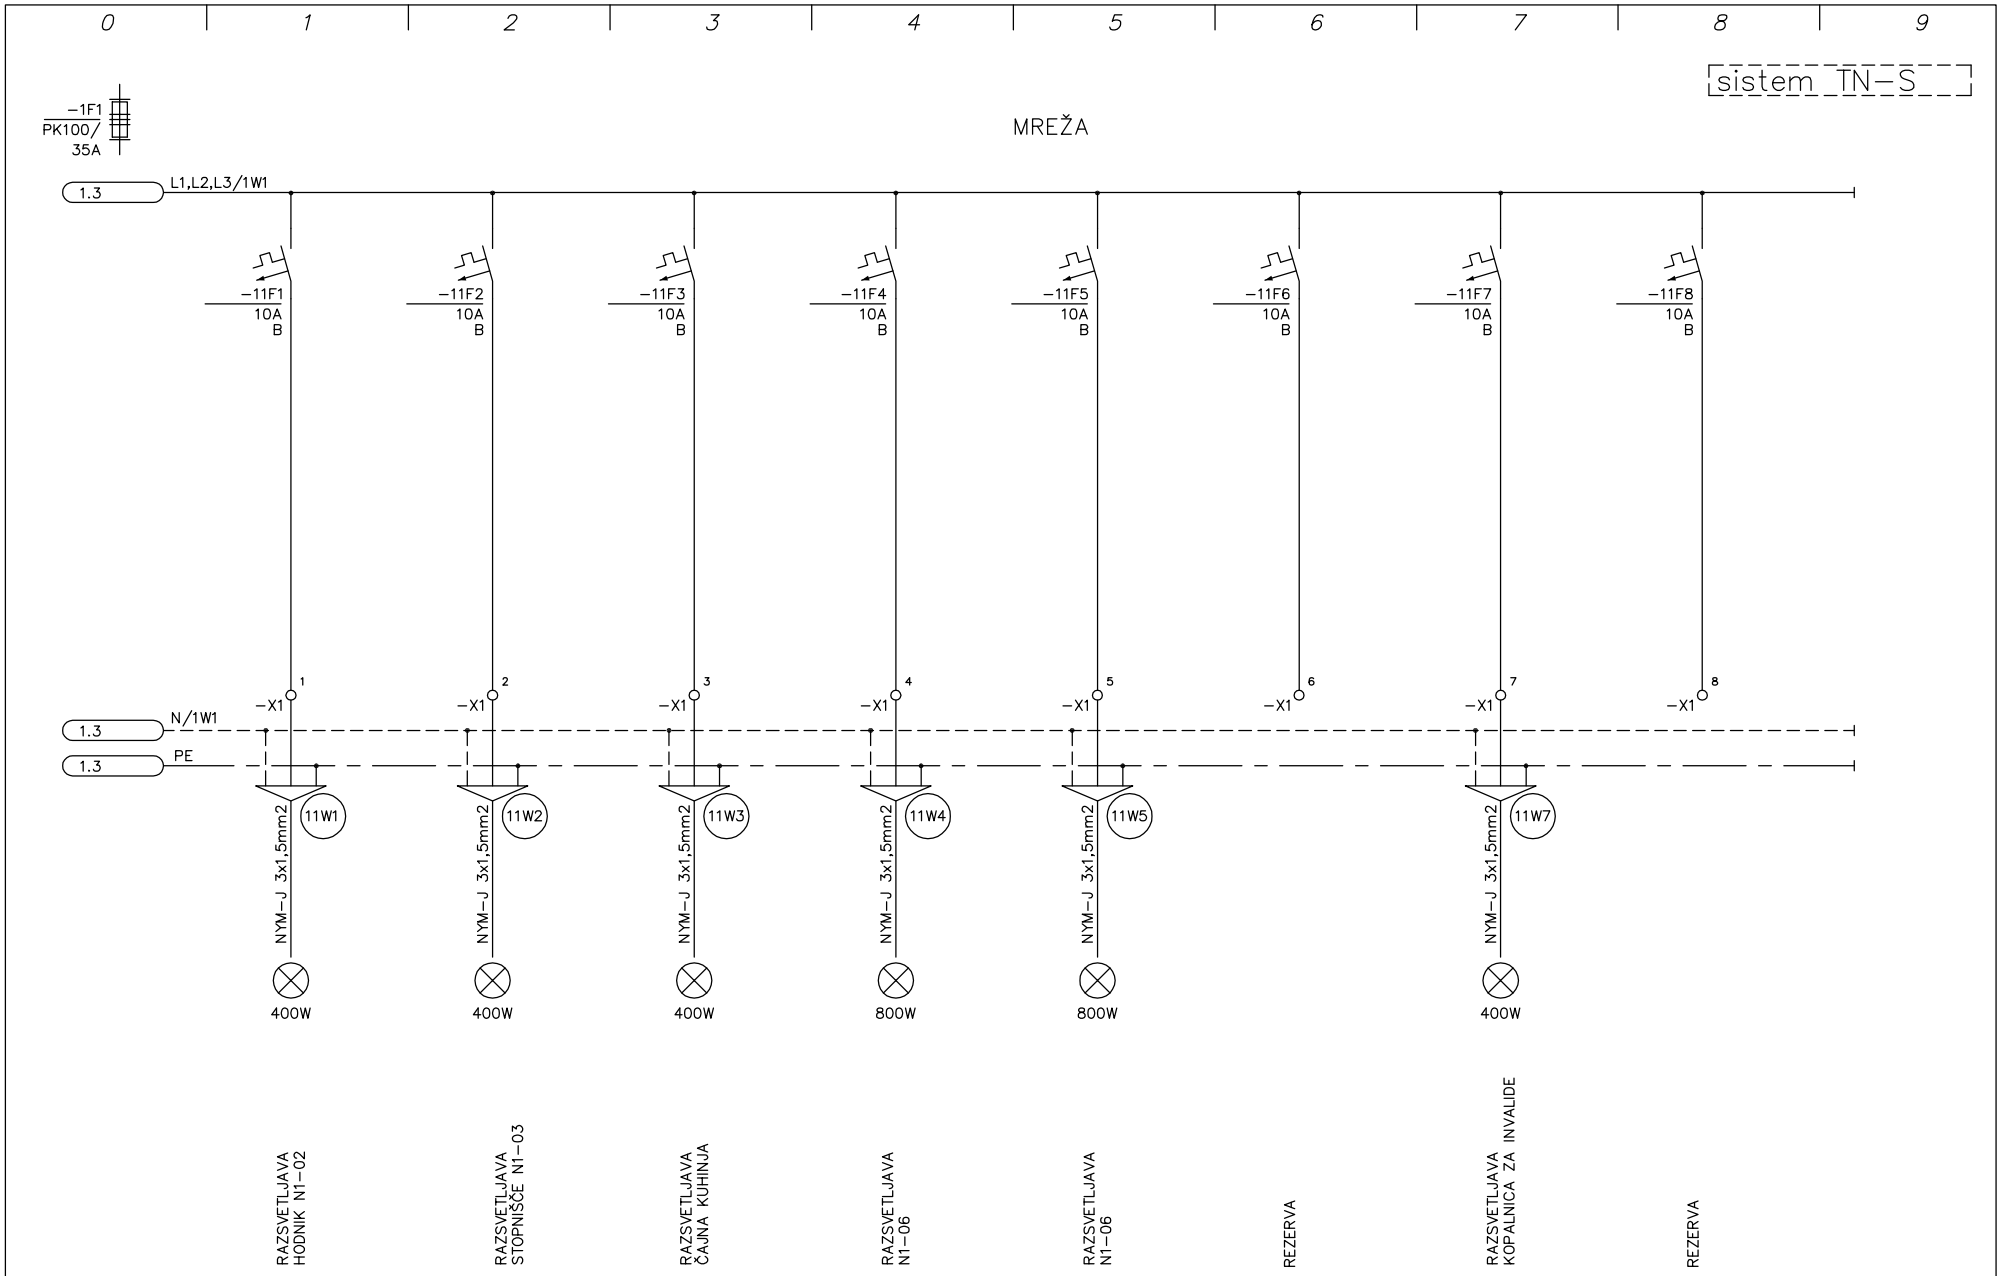

| | | | | | | | | | |
|---|---|---|---|---|---|---|---|---|---|
| **PROJEKTA**<br>Dominkoševa 10,<br>2000 MARIBOR | Datum: | 06.2012 | Ident. št.: | Podpis: | Vsebina risbe: enopolna shema razdelilnika RM-2N.2 | | Številka projekta: 01/2005 | Številka načrta: 02/2012 | Št. risbe: 25 |
| | Odgovorni projektant: | R. Breznik, die | E-1392 | | | | | | |
| | Odgov. vodja projekta: | J. Maleševič, udia | A-0272 | | Objekt: TEBER – NASELJE BREZ OVIR<br>03 – DOM STAREJŠIH – OBJEKT B | Del objekta: | | Vrsta projekta: PZI | List: 1<br>List+: 2 |
| | Sodelavec projektanta: | R. Breznik, die | E-1392 | | | | | | |



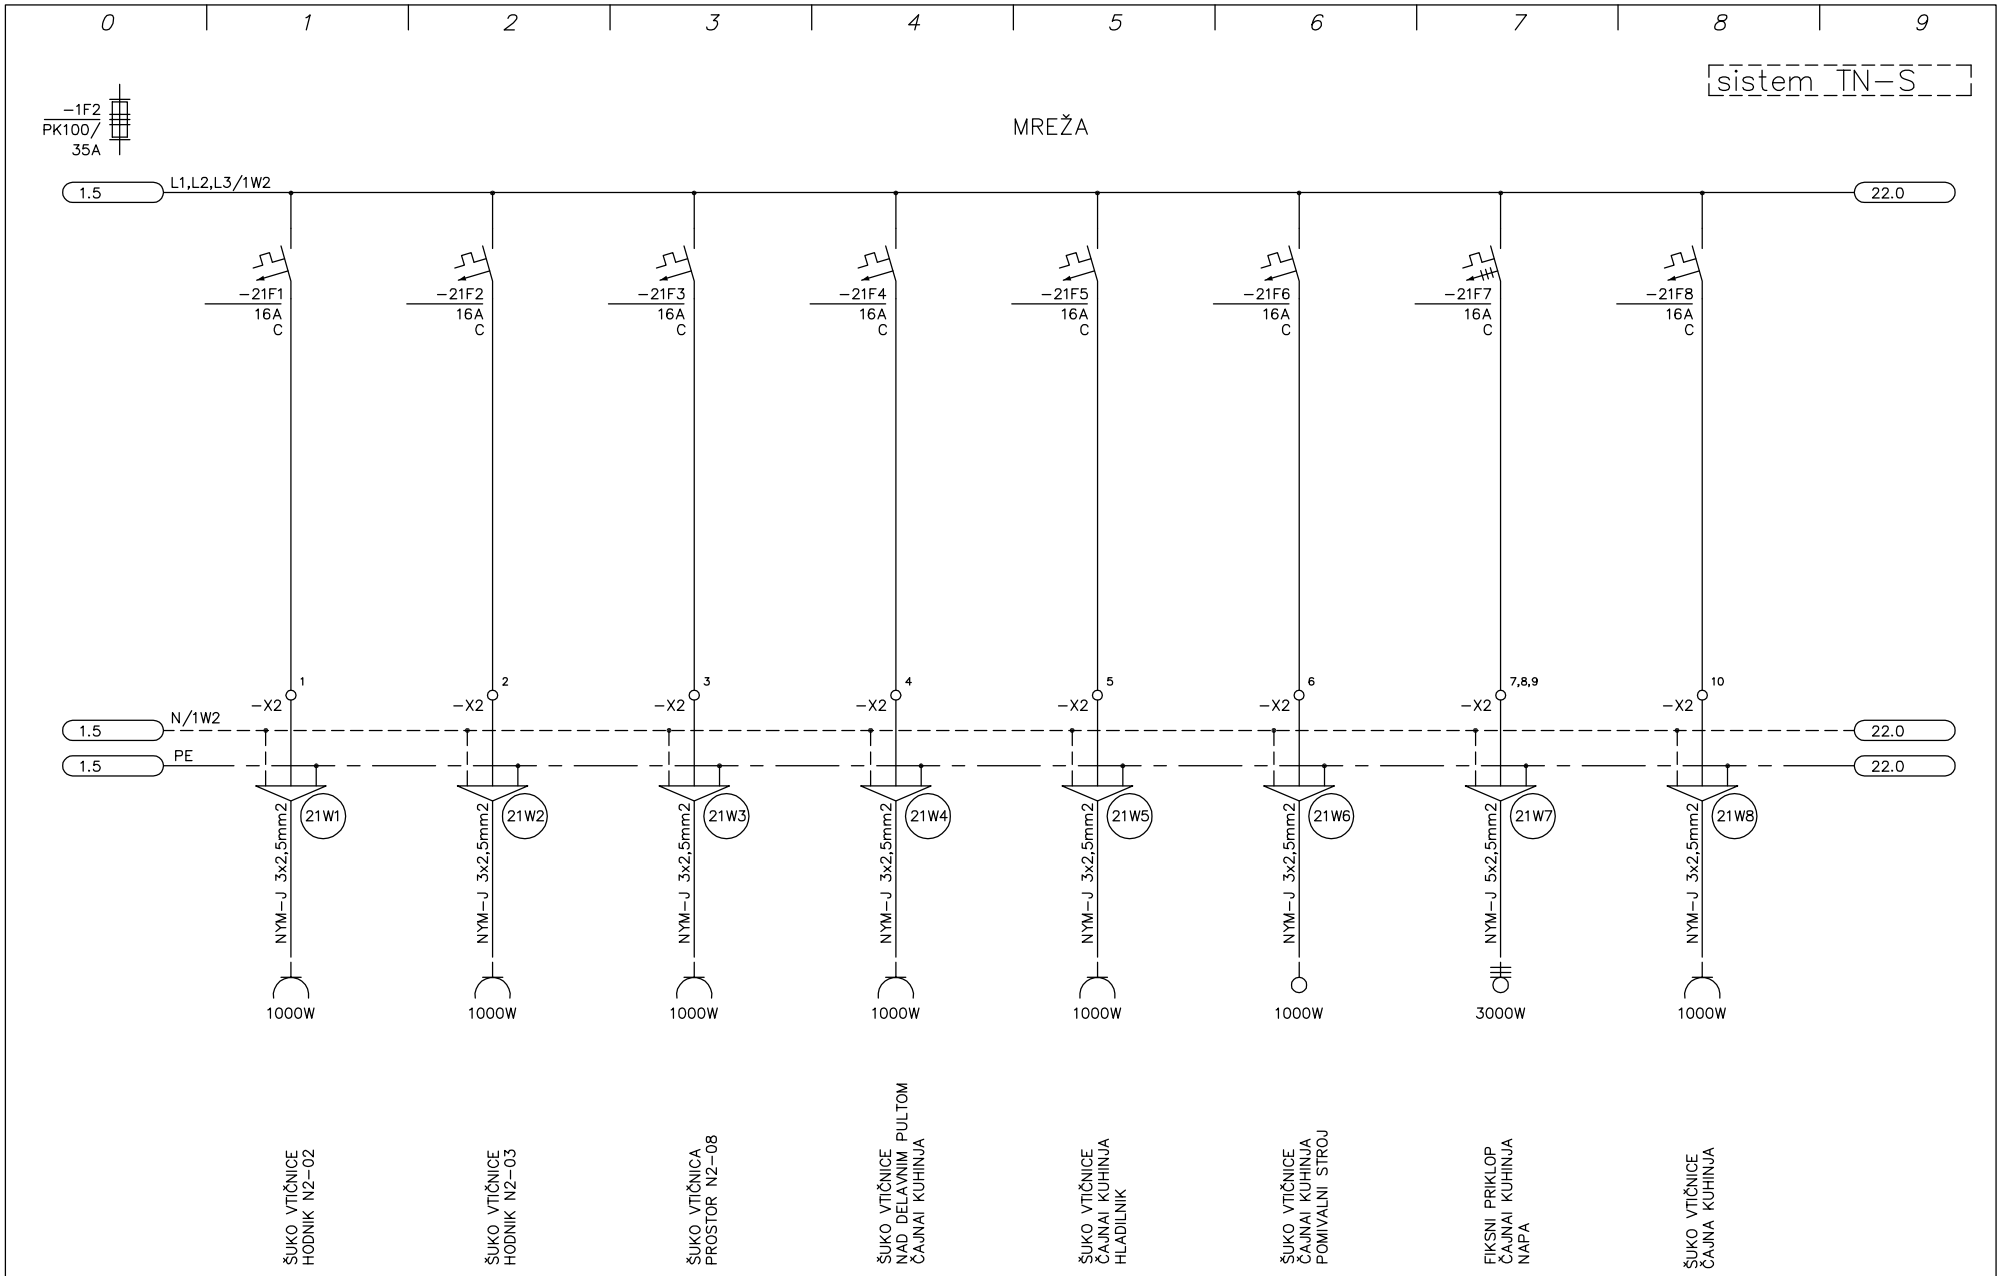

| | | | | | | | | | |
|---|---|---|---|---|---|---|---|---|---|
| **PROJEKTA** | *Datum:* | 06.2012 | *Ident. št.:* | *Podpis:* | *Vsebina risbe:* enopolna shema razdelilnika RM-2N.2 | | *Številka projekta:* 01/2005 | *Številka načrta:* 02/2012 | *Št. risbe:* 25 |
| Dominkoševa 10, 2000 MARIBOR | *Odgovorni projektant:* | R. Breznik, die | E-1392 | | | | | | |
| | *Odgov vodja projekta:* | J. Maleševič, udia | A-0272 | | *Objekt:* TEBER – NASELJE BREZ OVIR 03 – DOM STAREJŠIH – OBJEKT B | *Del objekta:* | | *Vrsta projekta:* PZI | *List:* 2 |
| | *Sodelavec projektanta:* | R. Breznik, die | E-1392 | | | | | | *List+:* 3 |




| | | | | | | | | | |
|---|---|---|---|---|---|---|---|---|---|
| **PROJEKTA** | Datum: | 06.2012 | Ident. št.: | Podpis: | Vsebina risbe: enopolna shema razdelilnika RM-2N.2 | | Številka projekta: 01/2005 | Številka načrta: 02/2012 | Št. risbe: 25 |
| Dominkoševa 10, 2000 MARIBOR | Odgovorni projektant: | R. Breznik, die | E-1392 | | | | | | |
| | Odgov vodja projekta: | J. Maleševič, udia | A-0272 | | Objekt: TEBER – NASELJE BREZ OVIR 03 – DOM STAREJŠIH – OBJEKT B | Del objekta: | | Vrsta projekta: PZI | List: 3 |
| | Sodelavec projektanta: | R. Breznik, die | E-1392 | | | | | | List+: 11 |




| | | | | | | | | | |
|---|---|---|---|---|---|---|---|---|---|
| **PROJEKTA**<br>Dominkoševa 10,<br>2000 MARIBOR | Datum: | 06.2012 | Ident. št.: | Podpis: | Vsebina risbe: enopolna shema razdelilnika RM-2N.2 | | Številka projekta: 01/2005 | Številka načrta: 02/2012 | Št. risbe: 25 |
| | Odgovorni projektant: | R. Breznik, die | E-1392 | | | | | | |
| | Odgov vodja projekta: | J. Maleševič, udia | A-0272 | | Objekt: TEBER – NASELJE BREZ OVIR 03 – DOM STAREJŠIH – OBJEKT B | Del objekta: | | Vrsta projekta: PZI | List: 11 |
| | Sodelavec projektanta: | R. Breznik, die | E-1392 | | | | | | List+: 21 |

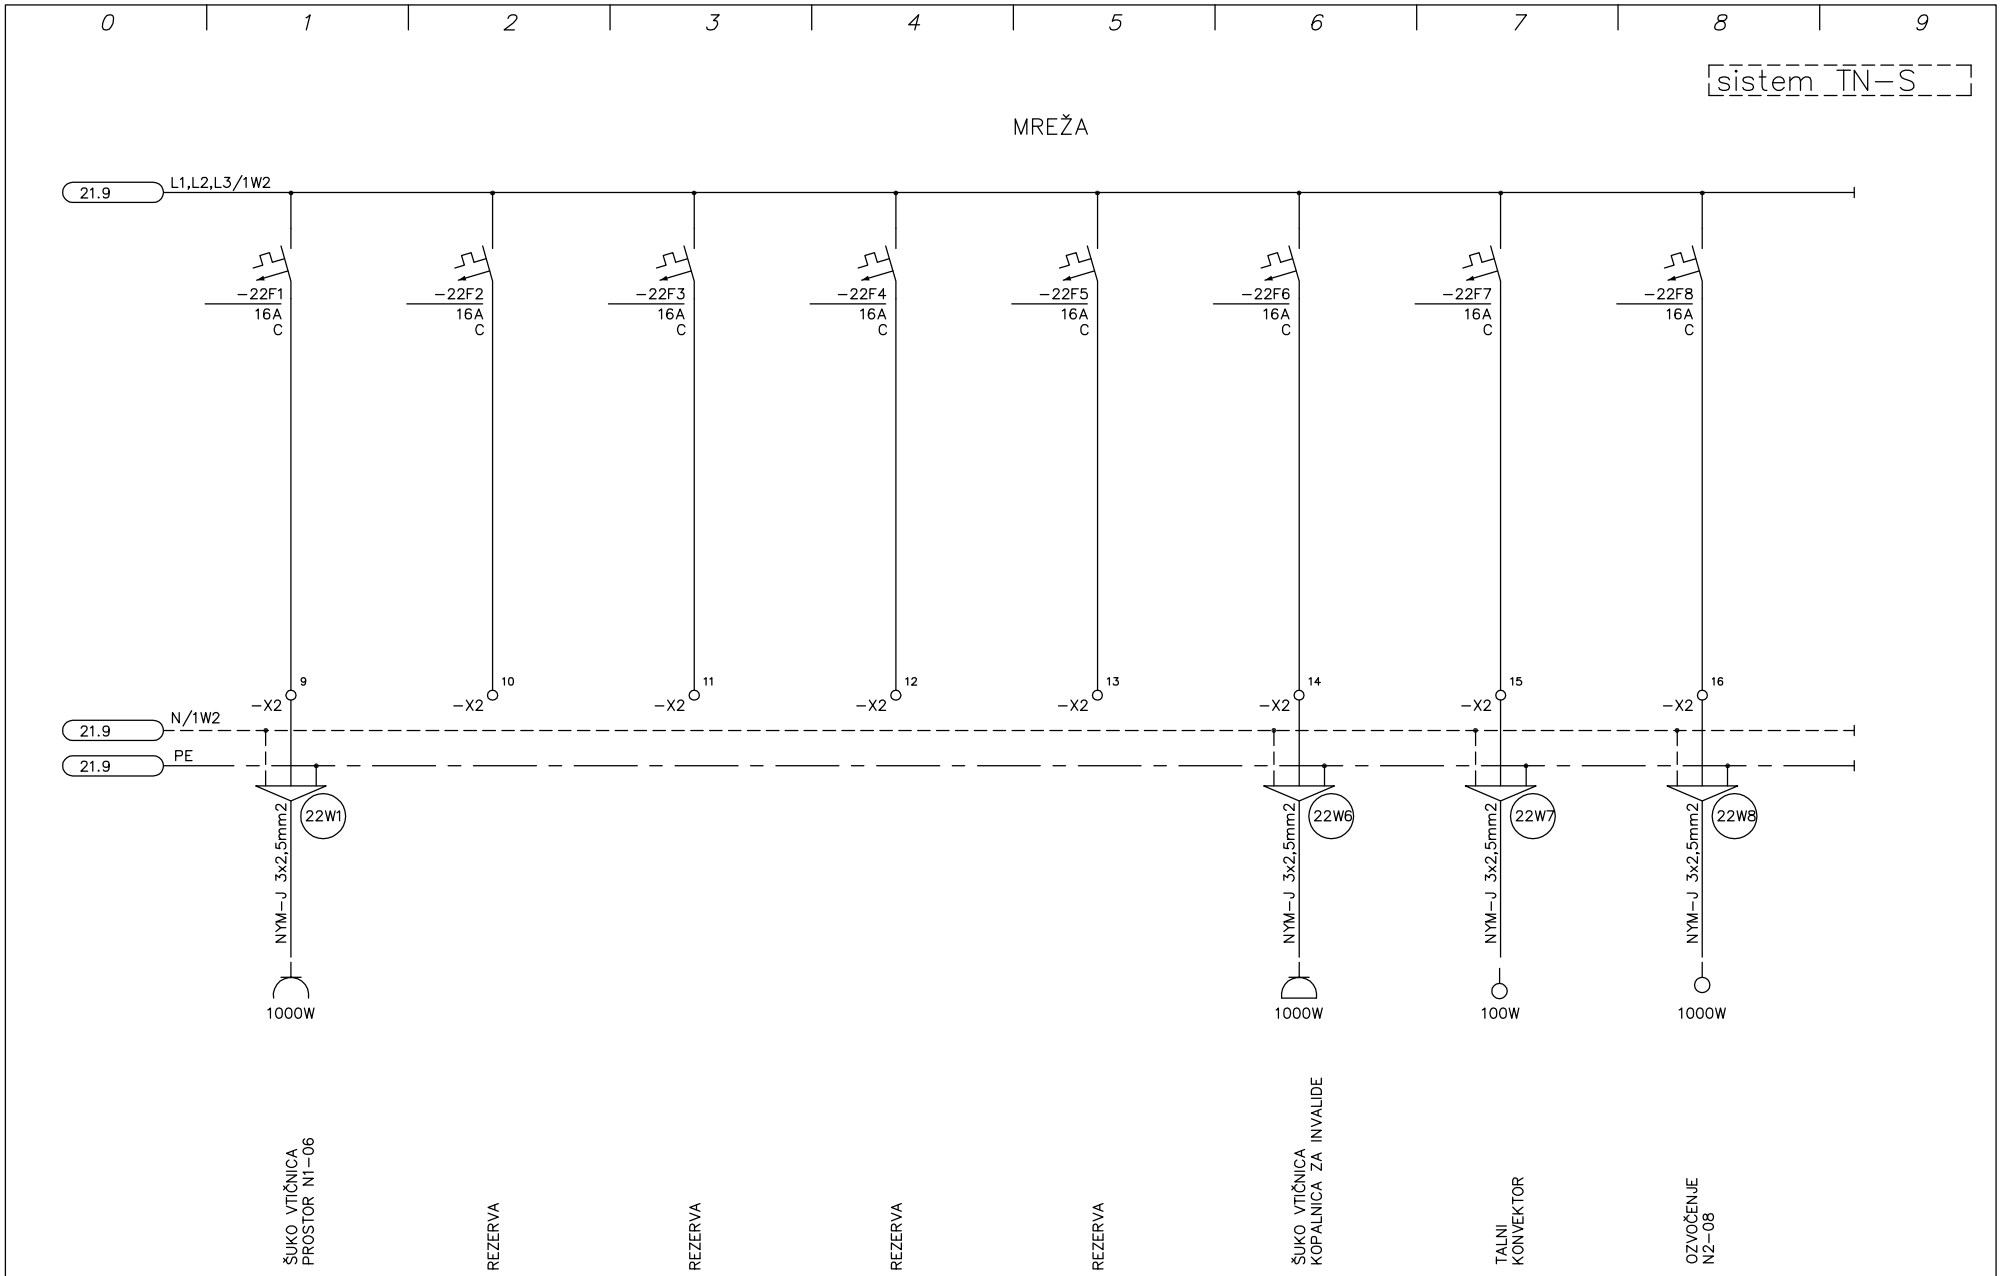




**PROJEKTA**

Dominkoševa 10,
2000 MARIBOR


| | | | | | | | | |
|---|---|---|---|---|---|---|---|---|
| Datum: | 06.2012 | Ident. št.: | Podpis: | Vsebina risbe: enopolna shema razdelilnika RM-2N.2 | | Številka projekta: 01/2005 | Številka načrta: 02/2012 | Št. risbe: 25 |
| Odgovorni projektant: | R. Breznik, die | E-1392 | | | | | | |
| Odgov vodja projekta: | J. Maleševič, udia | A-0272 | | Objekt: TEBER – NASELJE BREZ OVIR 03 – DOM STAREJŠIH – OBJEKT B | Del objekta: | | Vrsta projekta: PZI | List: 21 |
| Sodelavec projektanta: | R. Breznik, die | E-1392 | | | | | | List+: 22 |




| | | | | | | | | |
|---|---|---|---|---|---|---|---|---|
| **PROJEKTA** Dominkoševa 10, 2000 MARIBOR | Datum: 06.2012 | Ident. št.: | Podpis: | Vsebina risbe: enopolna shema razdelilnika RM-2N.2 | | Številka projekta: 01/2005 | Številka načrta: 02/2012 | Št. risbe: 25 |
| | R. Breznik, die | E-1392 | | | | | | |
| | J. Maleševič, udia | A-0272 | | Objekt: TEBER – NASELJE BREZ OVIR | Del objekta: | | Vrsta projekta: PZI | List: 22 |
| | R. Breznik, die | E-1392 | | 03 – DOM STAREJŠIH – OBJEKT B | | | | List+: -- |