
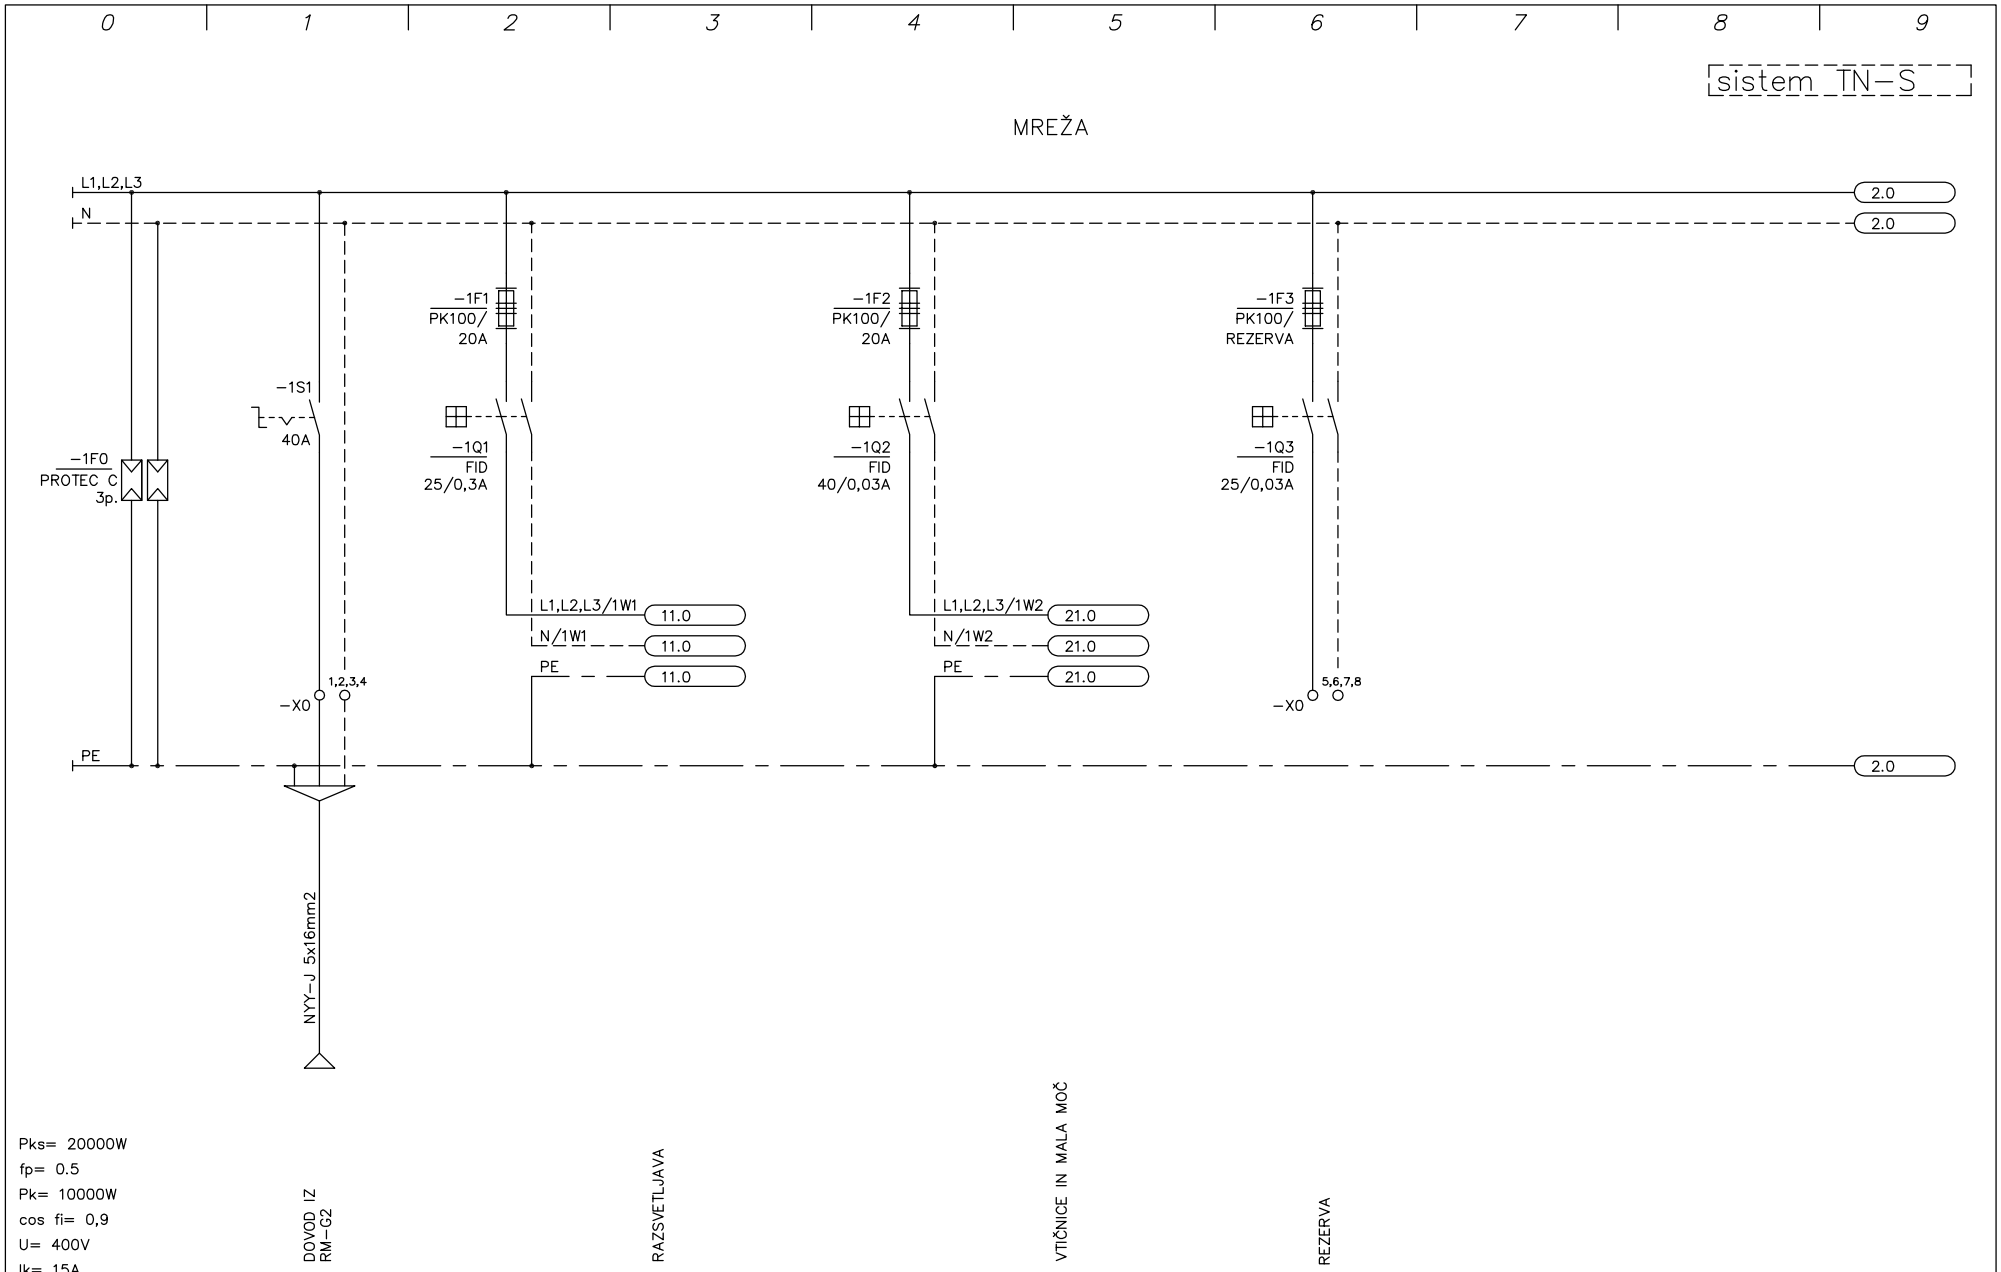


PROJEKTA	*Datum:*	06.2012	*Ident. št.:*	*Podpis:*	*Vsebina risbe:* enopolna shema razdelilnika RM-M2		*Številka projekta:* 01/2005	*Številka načrta:* 01/2012	*Št. risbe:* 26
Dominkoševa 10, 2000 MARIBOR	*Odgovorni projektant:*	R. Breznik, die	E-1392						
	Odgov vodja projekta:	J. Maleševič, udia	A-0272		*Objekt:* TEBER – NASELJE BREZ OVIR 02 – DOM STAREJŠIH – OBJEKT A	*Del objekta:*		*Vrsta projekta:* PZI	*List:* 1
	Sodelavec projektanta:	R. Breznik, die	E-1392						*List+:* 2


0 | 1 | 2 | 3 | 4 | 5 | 6 | 7 | 8 | 9

sistem TN-S


MREŽA

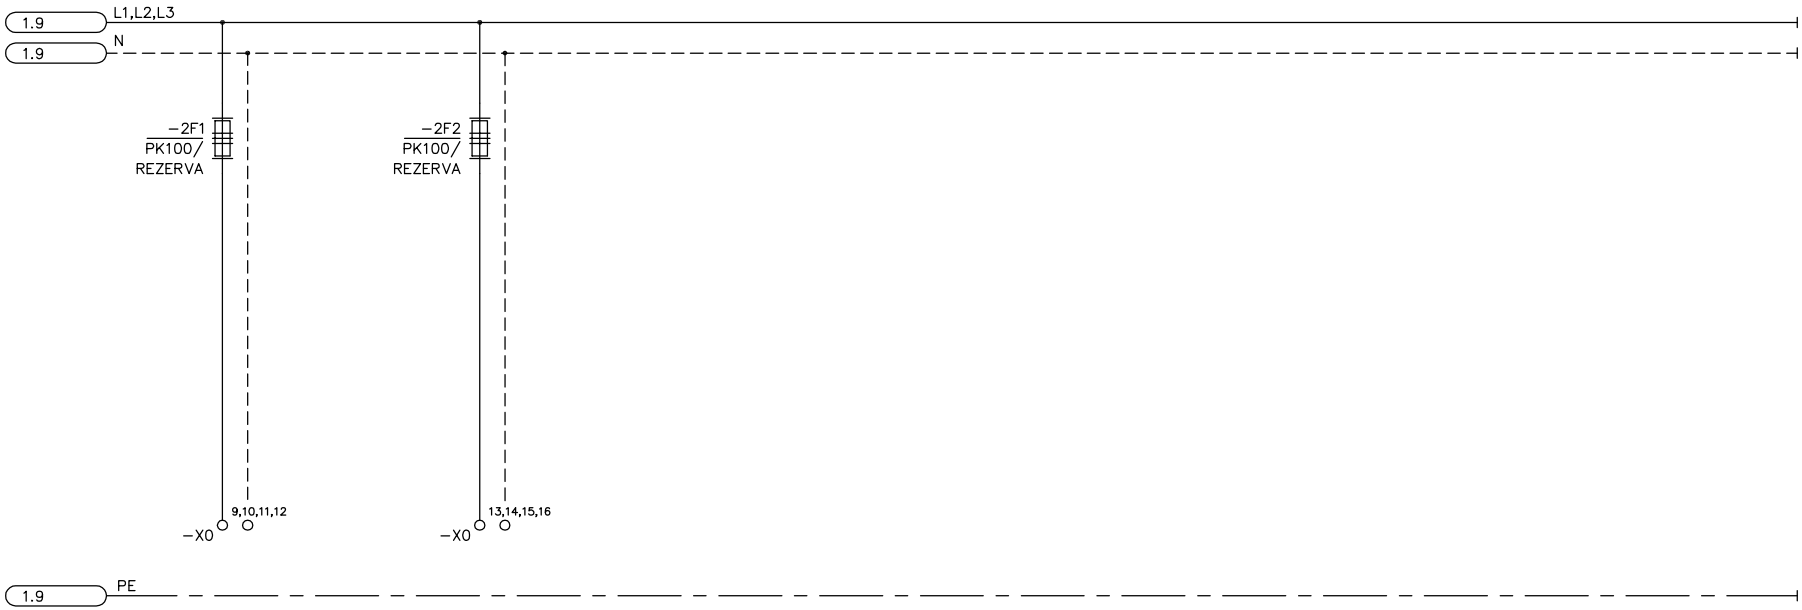

PROJEKTA Dominkoševa 10, 2000 MARIBOR	Datum:	06.2012	Ident. št.:	Podpis:	Vsebina risbe: enopolna shema razdelilnika RM-M2		Številka projekta: 01/2005	Številka načrta: 01/2012	Št. risbe: 26
	Odgovorni projektant:	R. Breznik, die	E-1392						
	Odgov. vodja projekta:	J. Malešević, udia	A-0272		Objekt: TEBER – NASELJE BREZ OVIR 02 – DOM STAREJŠIH – OBJEKT A	Del objekta:		Vrsta projekta: PZI	List: 2 List+: 11
	Sodelavec projektanta:	R. Breznik, die	E-1392						

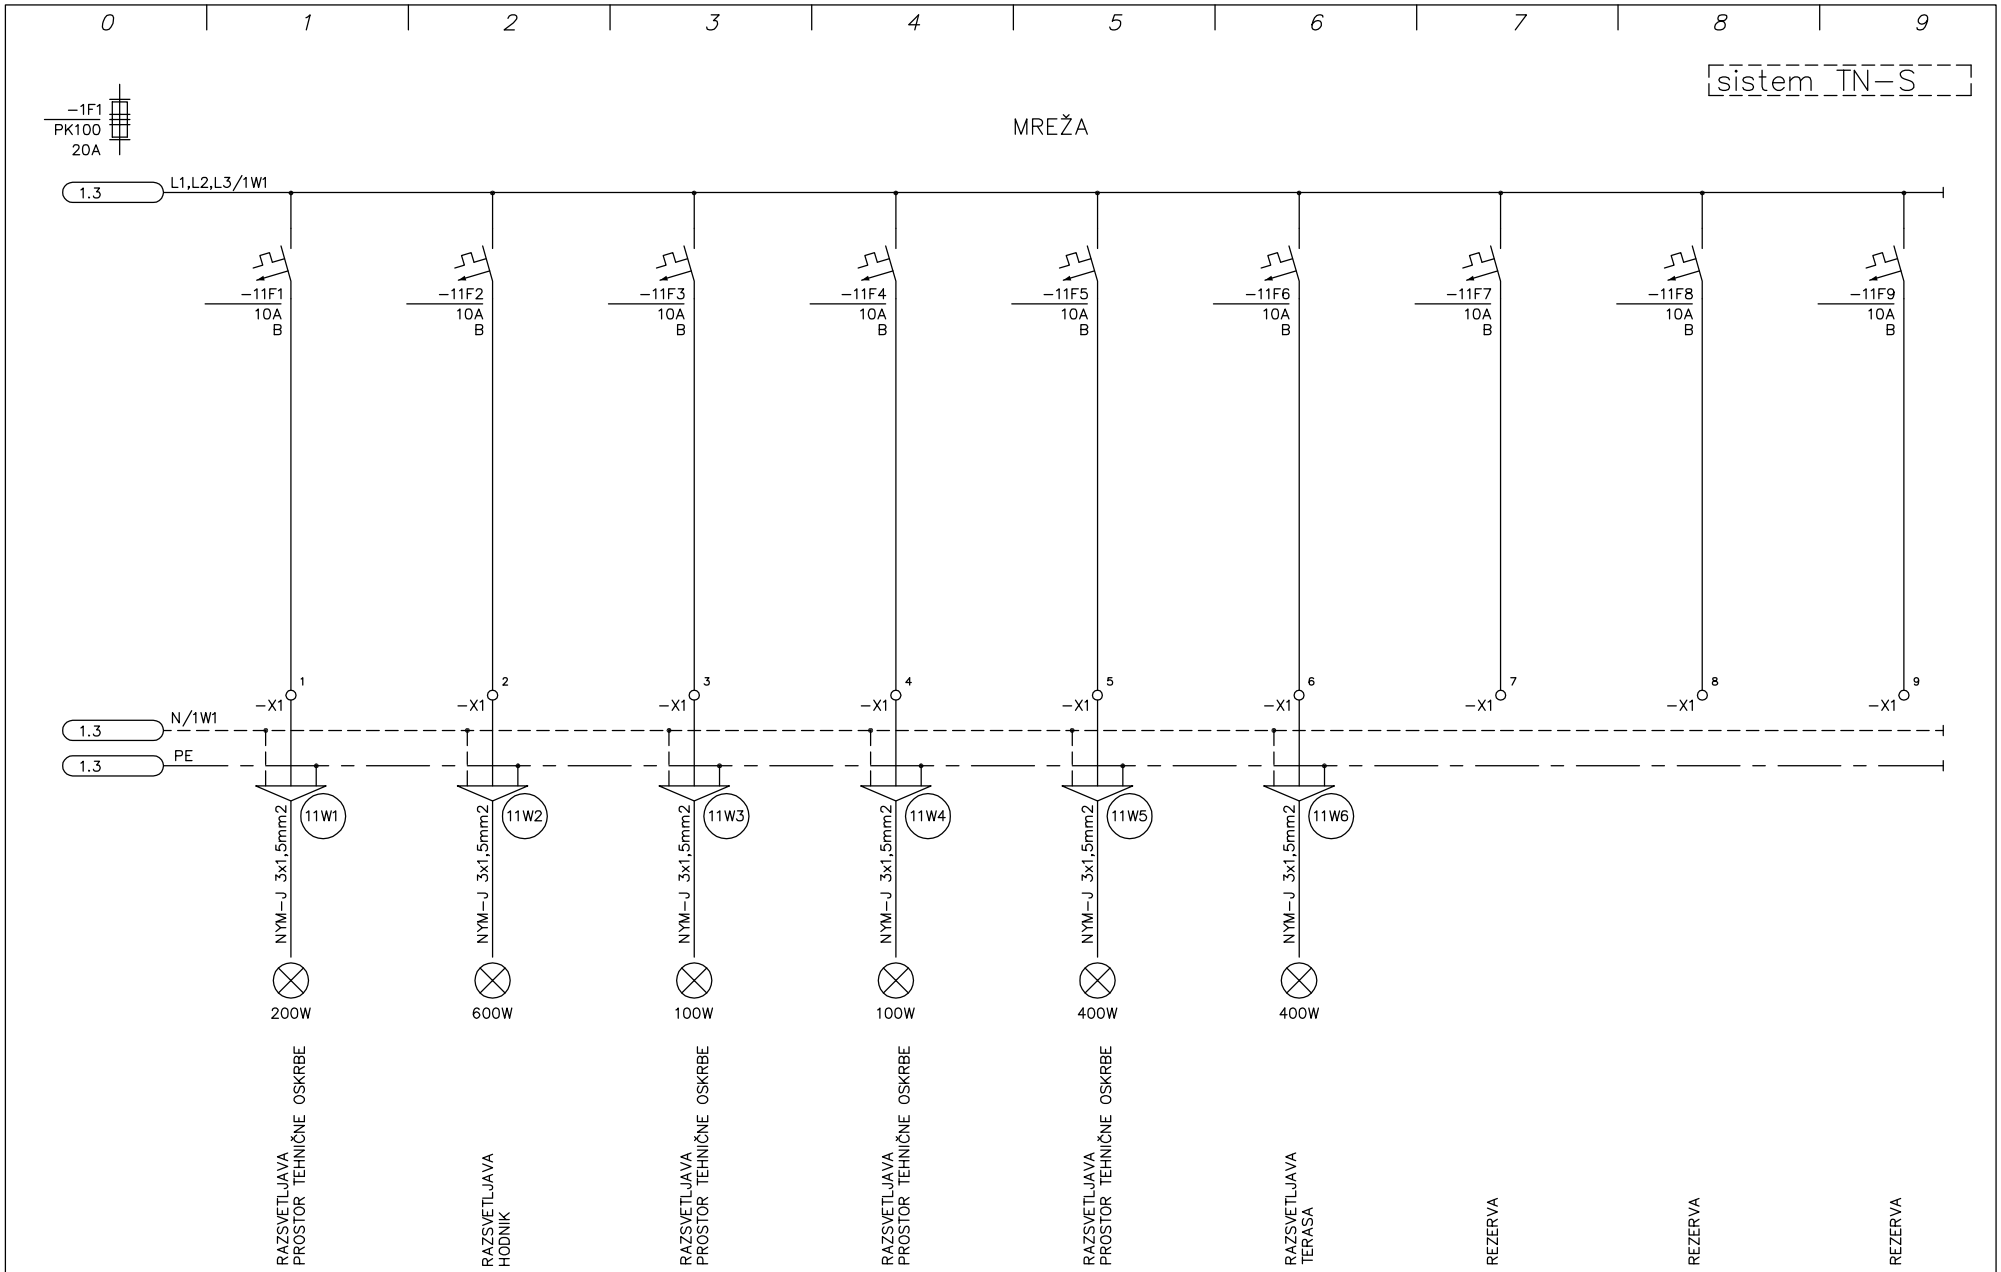

PROJEKTA	Datum:	06.2012	Ident. št.:	Podpis:	Vsebina risbe: enopolna shema razdelilnika RM-M2		Številka projekta: 01/2005	Številka načrta: 01/2012	Št. risbe: 26
Dominkoševa 10, 2000 MARIBOR	Odgovorni projektant:	R. Breznik, die	E-1392						
	Odgov vodja projekta:	J. Maleševič, udia	A-0272		Objekt: TEBER – NASELJE BREZ OVIR 02 – DOM STAREJŠIH – OBJEKT A	Del objekta:		Vrsta projekta: PZI	List: 11
	Sodelavec projektanta:	R. Breznik, die	E-1392						List+: 21

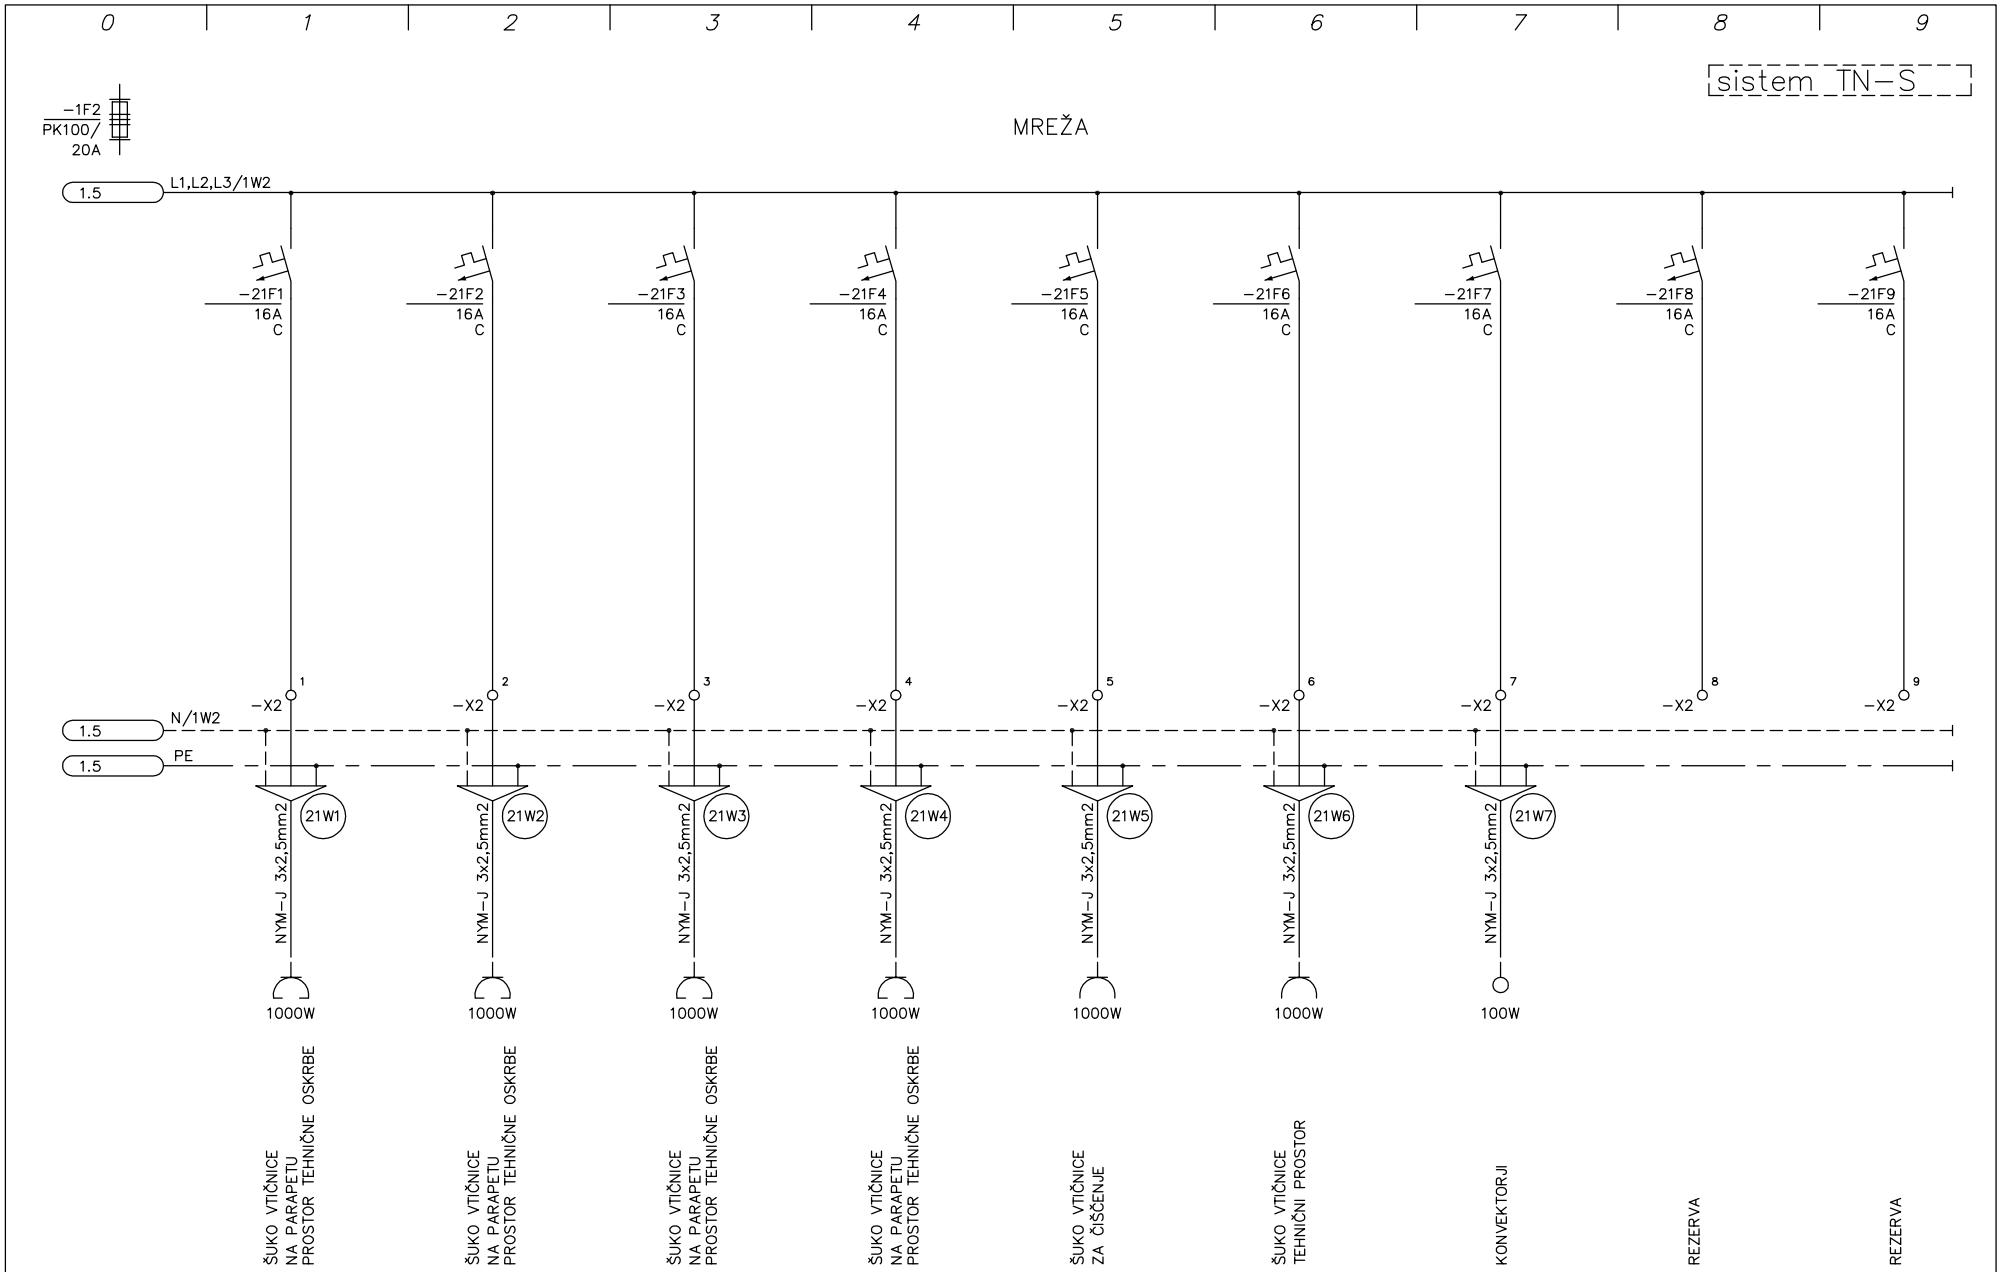

PROJEKTA	Datum:	06.2012	Ident. št.:	Podpis:	Vsebina risbe: enopolna shema razdelilnika RM-M2		Številka projekta: 01/2005	Številka načrta: 01/2012	Št. risbe: 26
Dominkoševa 10, 2000 MARIBOR	Odgovorni projektant:	R. Breznik, die	E-1392						
	Odgov vodja projekta:	J. Maleševič, udia	A-0272		Objekt: TEBER – NASELJE BREZ OVIR 02 – DOM STAREJŠIH – OBJEKT A	Del objekta:		Vrsta projekta: PZI	List: 21
	Sodelavec projektanta:	R. Breznik, die	E-1392						List+: --