
0 1 2 3 4 5 6 7 8 9

sistem TN-S

R-2N-21
MREŽA

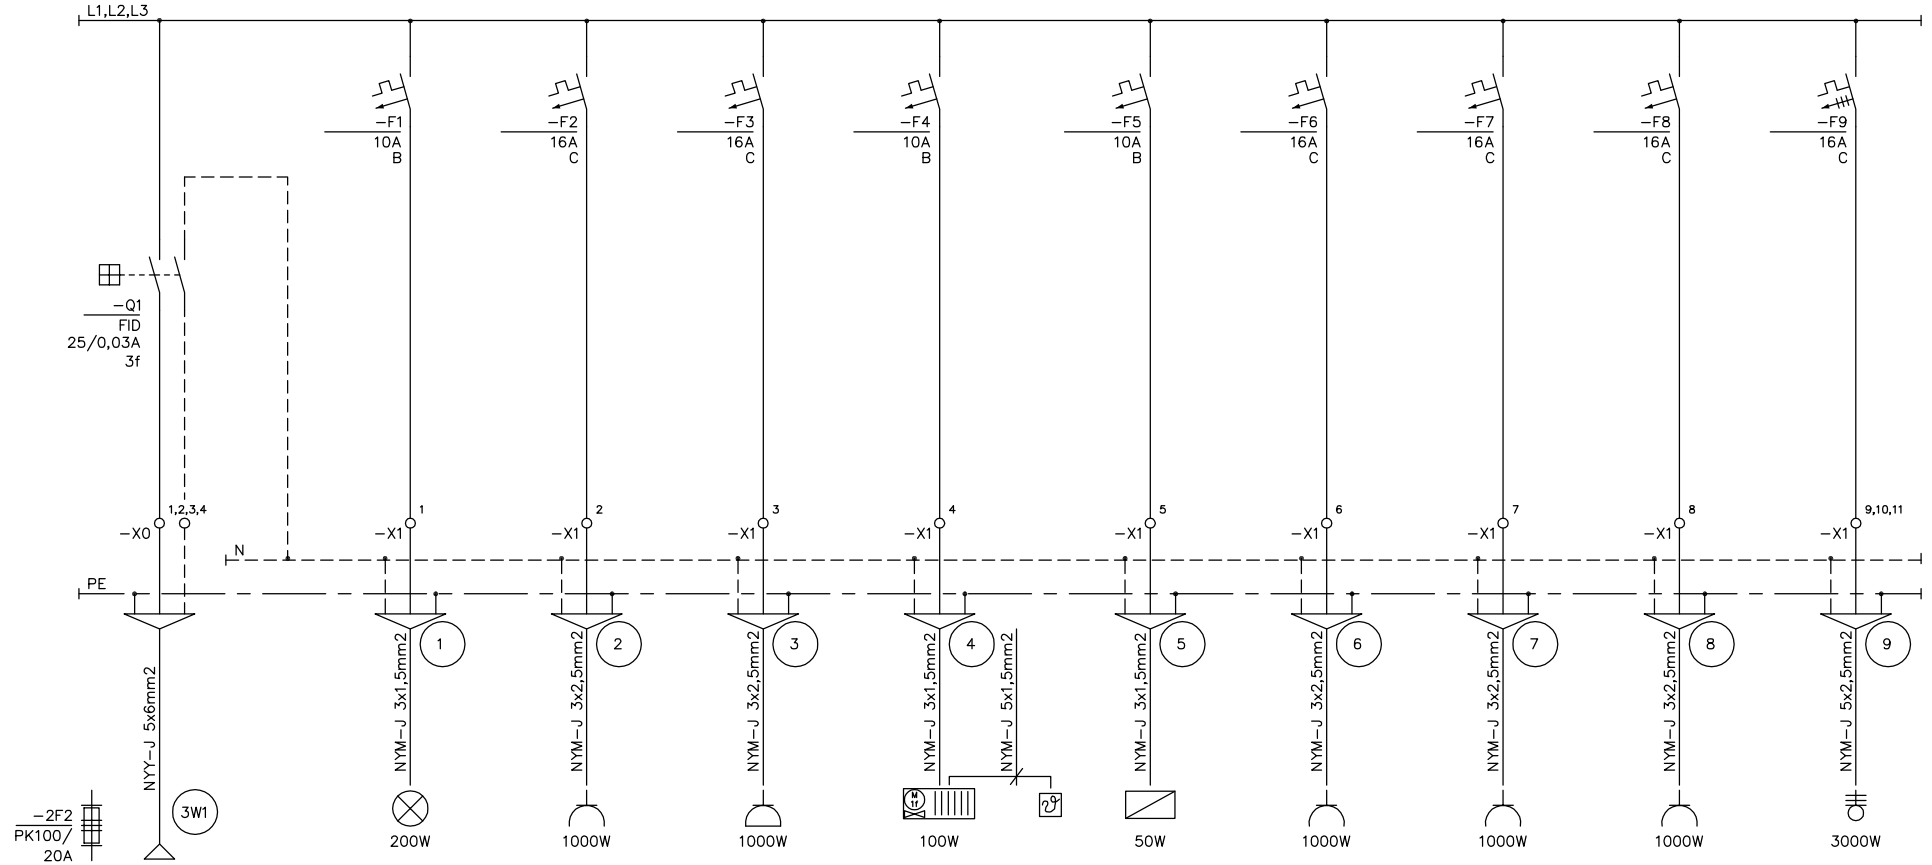

Pi= 8350W
fi= 0.7
Pk= 5845W
cos fi= 0,955
U= 400V
Ik= 9A

DOVOD IZ RM-2N.2
RAZSVETLJAVA SOBE
ŠUKO VTIČNICE V SOBI
ŠUKO VTIČNICE KOPALNICA, TERASA
KLIMA
TERMOSTAT
VATNOSTNA RAZSVETLJAVA SOBE
ŠUKO VTIČNICE NAD DELAVNIM PULTOM
ŠUKO VTIČNICE HLADILNIK
ŠUKO VTIČNICE POMIVALNI STROJ
FIKSNI PRIKLOP ŠTEDILNIK

PROJEKTA	Datum:	06.2012	Ident. št.:	Podpis:	Vsebina risbe: enopolna shema razdelilnika sobe R-2N-21		Številka projekta: 01/2005	Številka načrta: 02/2012	Št. risbe: 26
Dominkoševa 10, 2000 MARIBOR	Odgovorni projektant:	R. Breznik, die	E-1392						
	Odgov vodja projekta:	J. Maleševič, udia	A-0272		Objekt: TEBER – NASELJE BREZ OVIR 03 – DOM STAREJŠIH – OBJEKT B	Del objekta:		Vrsta projekta: PZI	List: 1
	Sodelavec projektanta:	R. Breznik, die	E-1392						List+: --