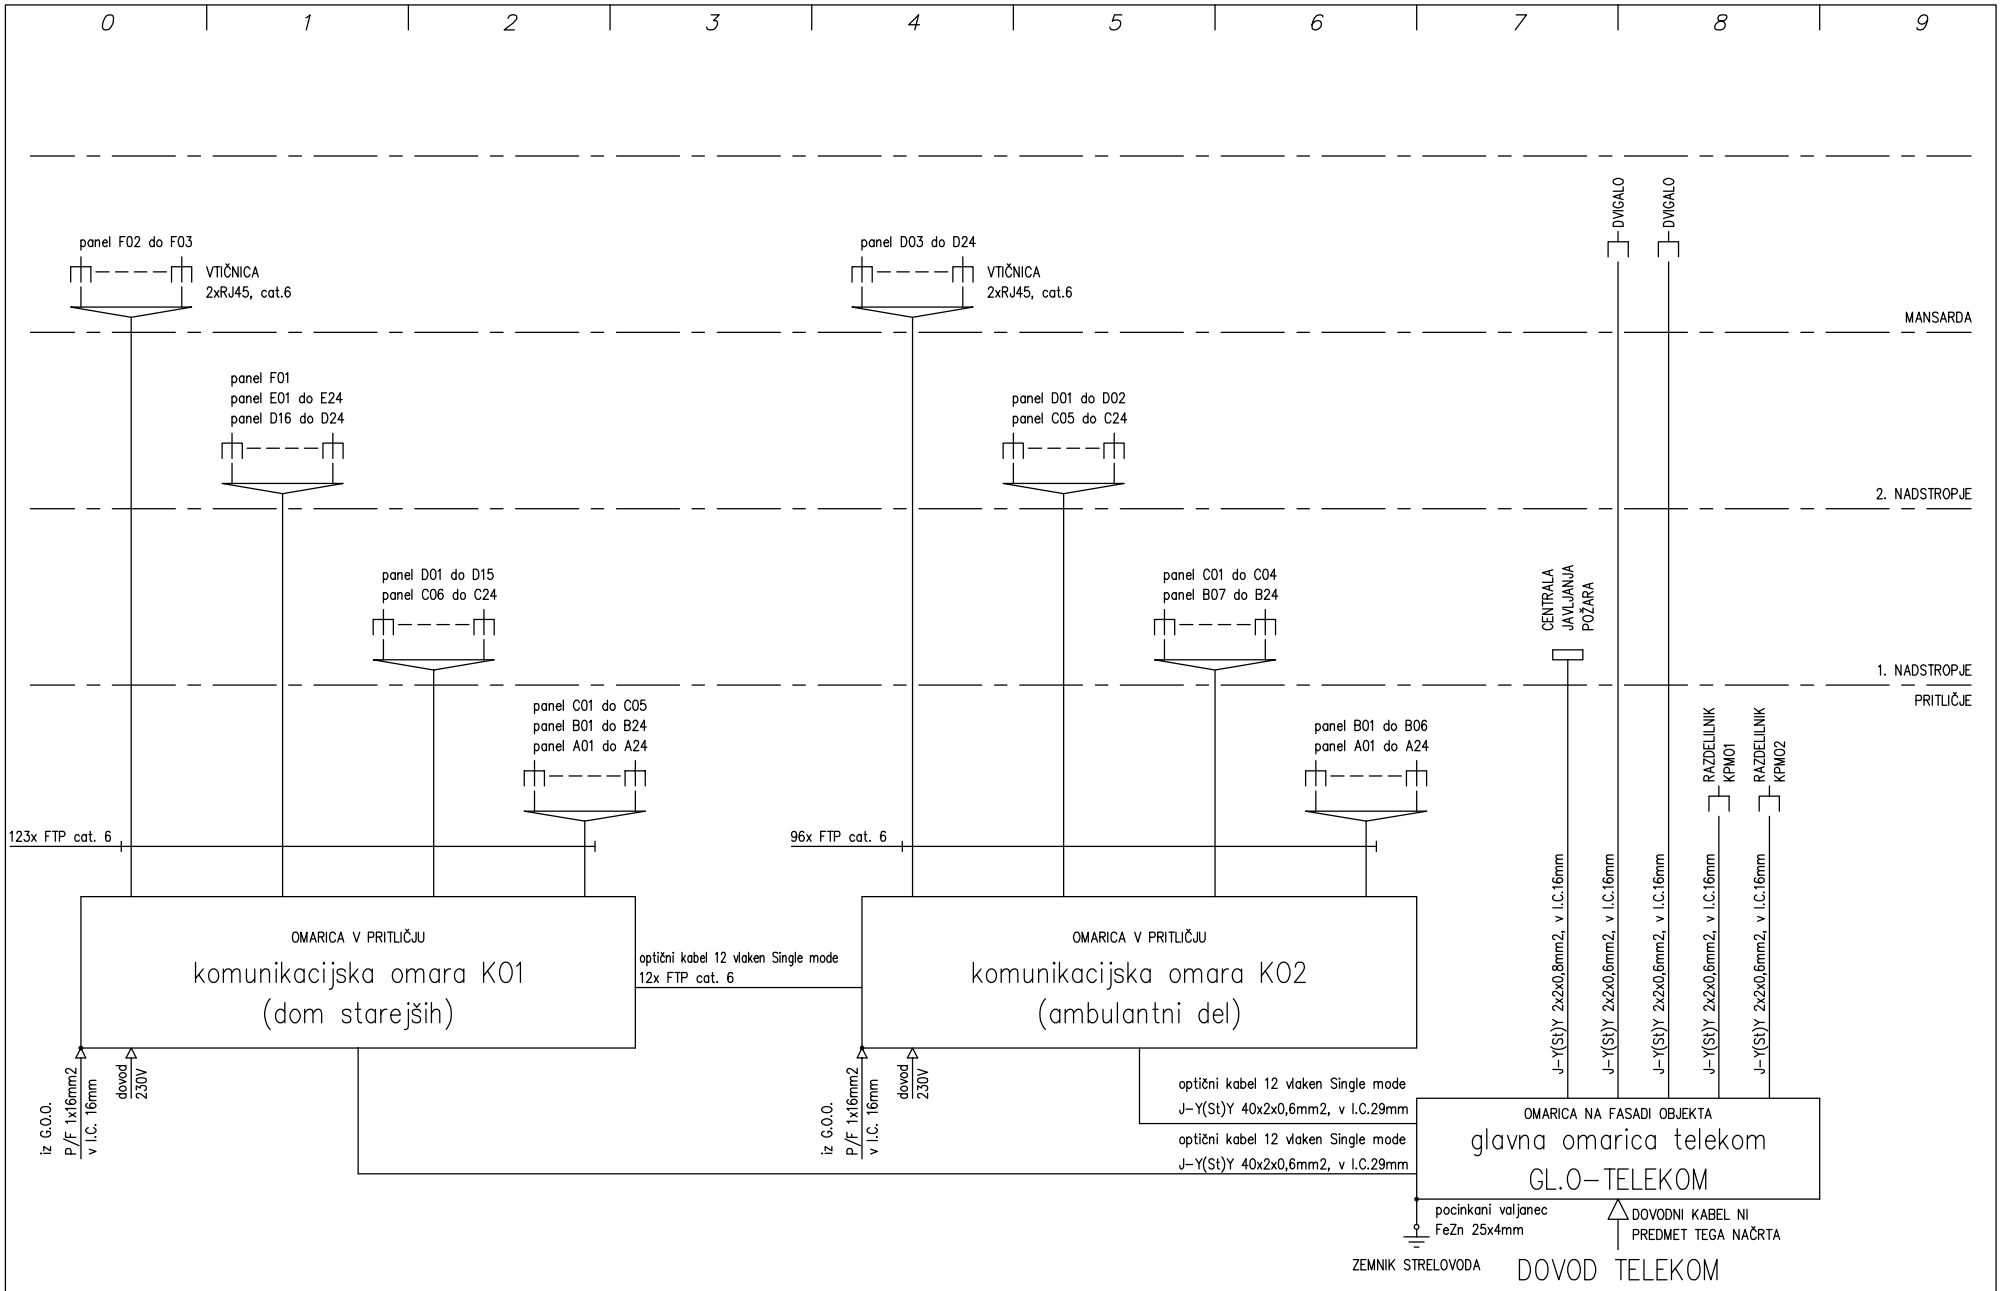


PROJEKTA	Datum:	06.2012	Ident. št.:	Podpis:	Vsebina risbe: shema univerzalnega ožičenja		Številka projekta: 01/2005	Številka načrta: 01/2012	Št. risbe: 27
Dominkoševa 10, 2000 MARIBOR	Odgovorni projektant:	R. Breznik, die	E-1392						
	Odgov vodja projekta:	J. Maleševič, udia	A-0272		Objekt: TEBER – NASELJE BREZ OVIR 02 – DOM STAREJŠIH – OBJEKT A	Del objekta:		Vrsta projekta: PZI	List: 1
	Sodelavec projektanta:	R. Breznik, die	E-1392						List+: ––