
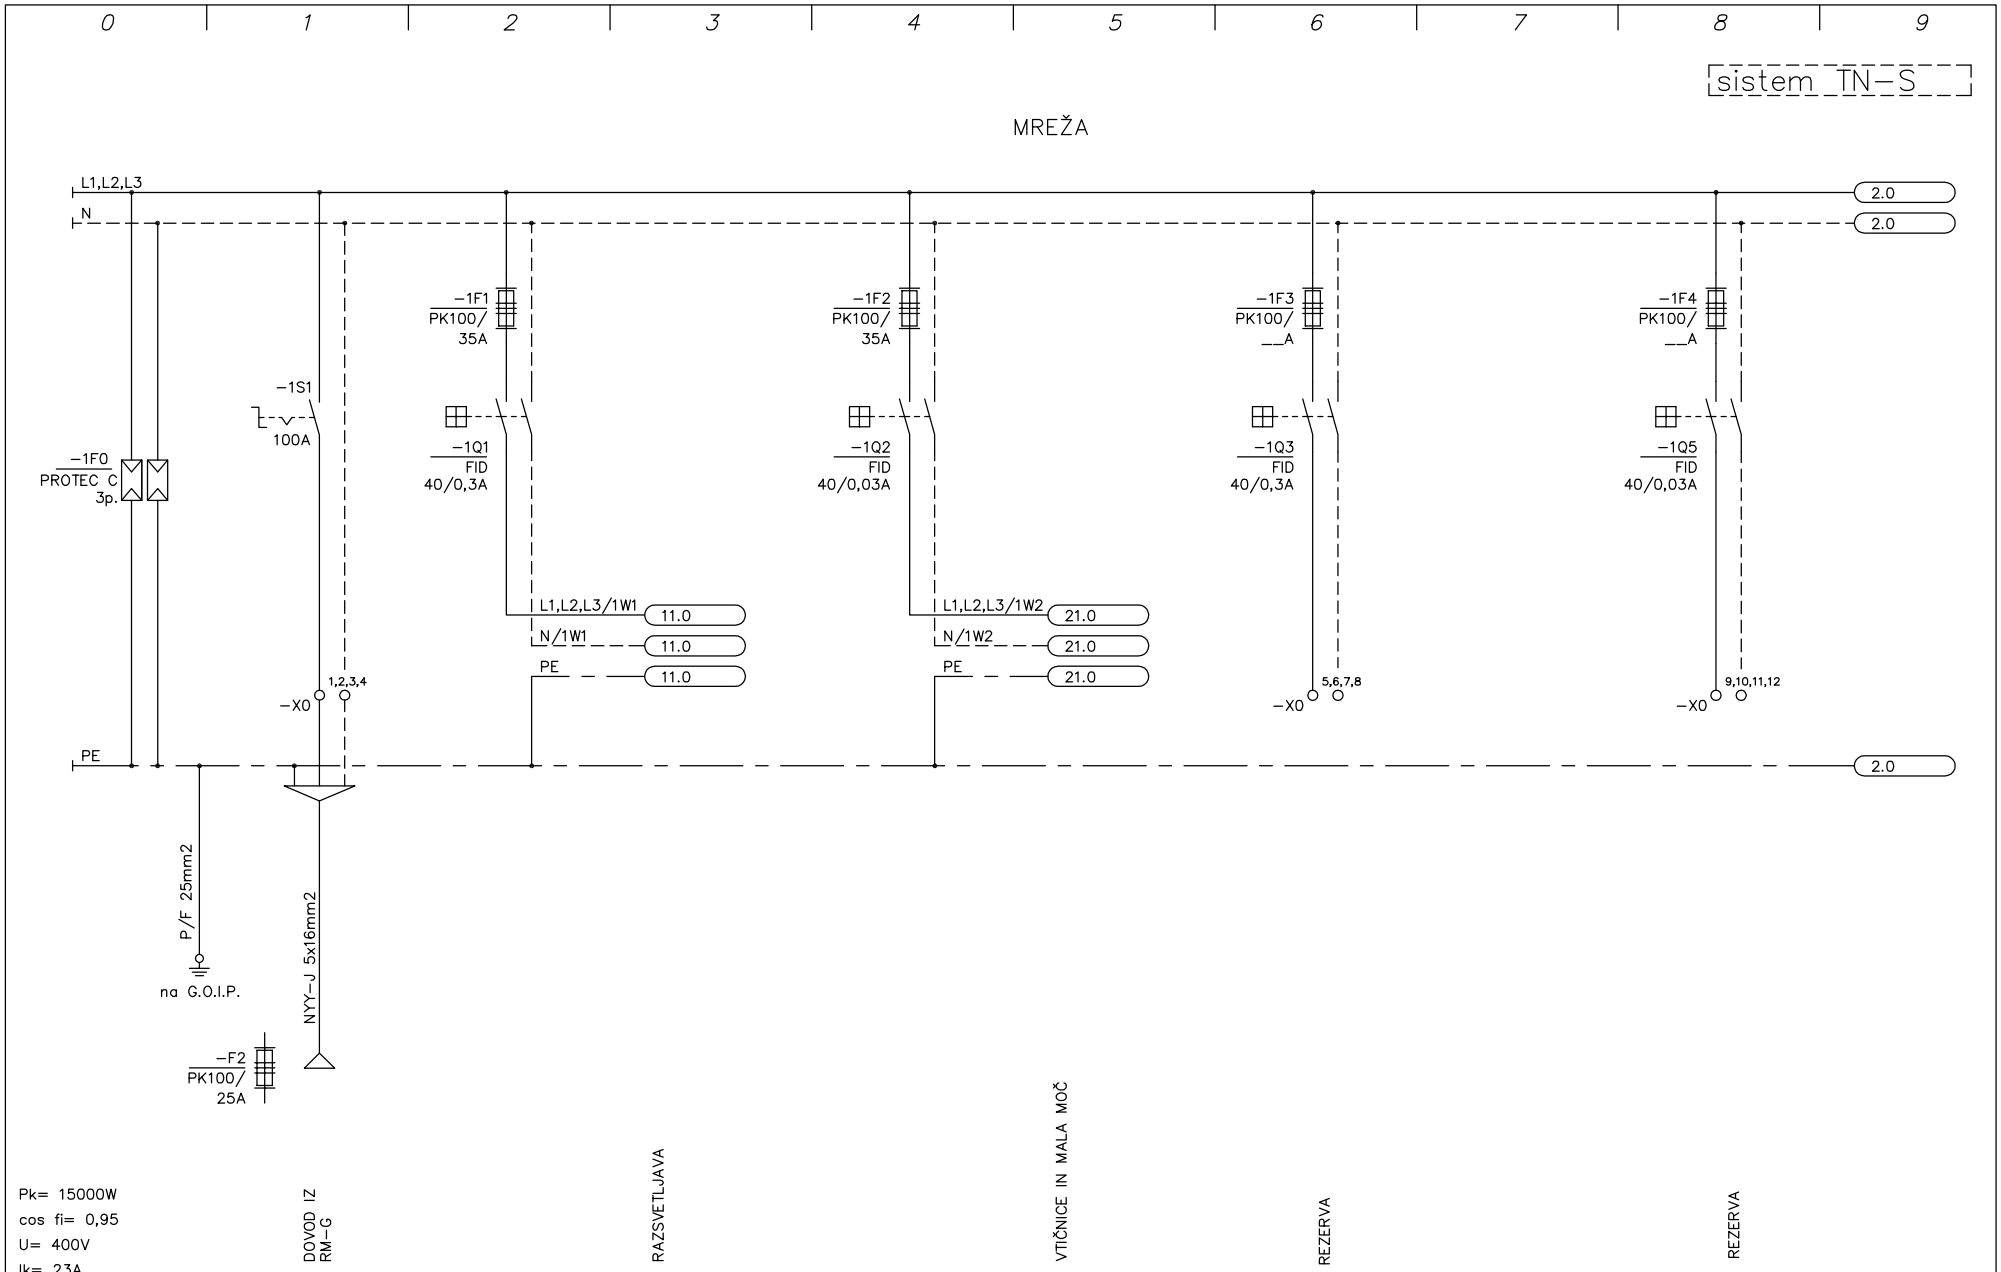


PROJEKTA Dominkoševa 10, 2000 MARIBOR	Datum:	06.2012	Ident. št.:	Podpis:	Vsebina risbe: enopolna shema razdelilnika RM-M1		Številka projekta: 01/2005	Številka načrta: 02/2012	Št. risbe: 27
	Odgovorni projektant:	R. Breznik, die	E-1392						
	Odgov vodja projekta:	J. Maleševič, udia	A-0272		Objekt: TEBER – NASELJE BREZ OVIR 03 – DOM STAREJŠIH – OBJEKT B	Del objekta:		Vrsta projekta: PZI	List: 1 List+: 2
	Sodelavec projektanta:	R. Breznik, die	E-1392						

0 | 1 | 2 | 3 | 4 | 5 | 6 | 7 | 8 | 9

sistem TN-S

MREŽA

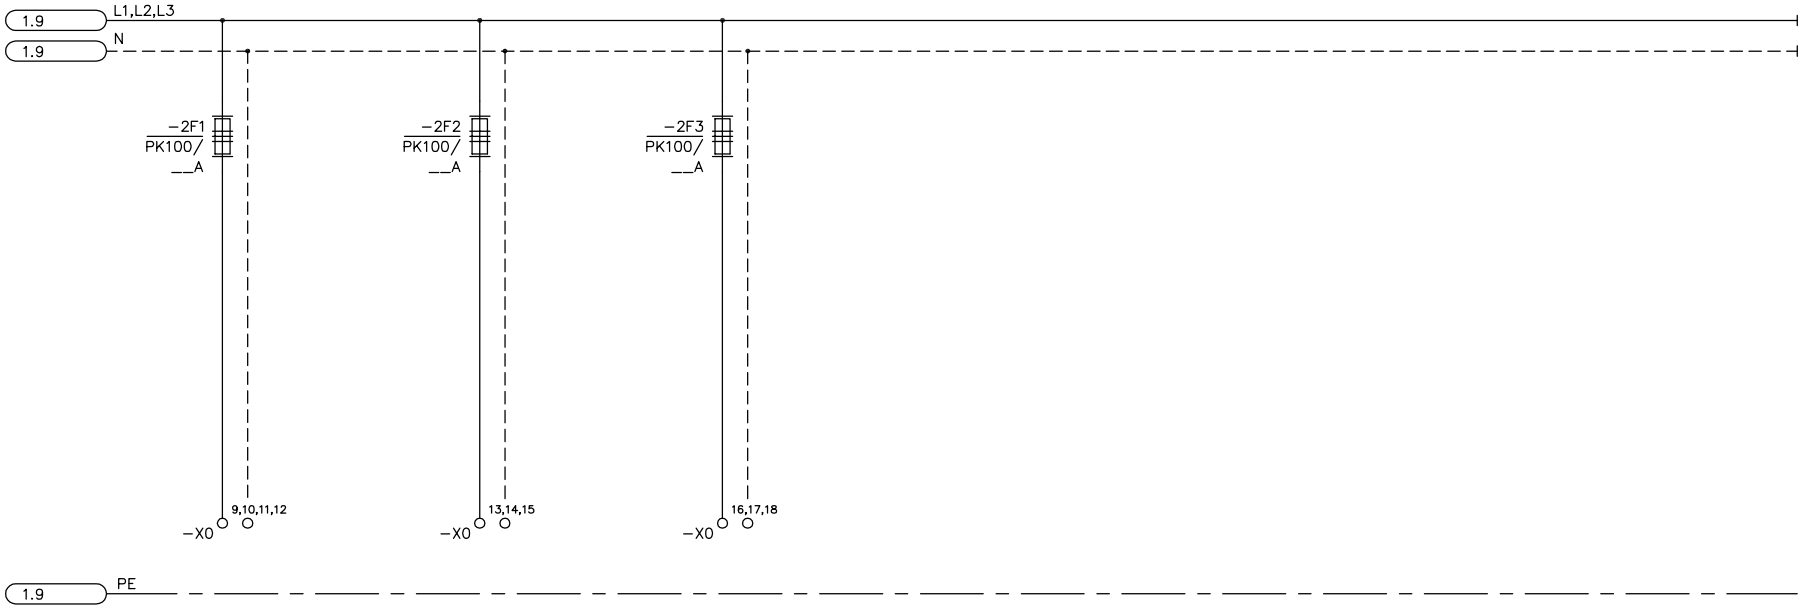


REZERVA


REZERVA

REZERVA

PROJEKTA Dominkoševa 10, 2000 MARIBOR	Datum:	06.2012	Ident. št.:	Podpis:	Vsebina risbe: enopolna shema razdelilnika RM-M1		Številka projekta: 01/2005	Številka načrta: 02/2012	Št. risbe: 27
	Odgovorni projektant:	R. Breznik, die	E-1392						
	Odgov. vodja projekta:	J. Malešević, udia	A-0272		Objekt: TEBER – NASELJE BREZ OVIR 03 – DOM STAREJŠIH – OBJEKT B	Del objekta:		Vrsta projekta: PZI	List: 2 List+: 11
	Sodelavec projektanta:	R. Breznik, die	E-1392						

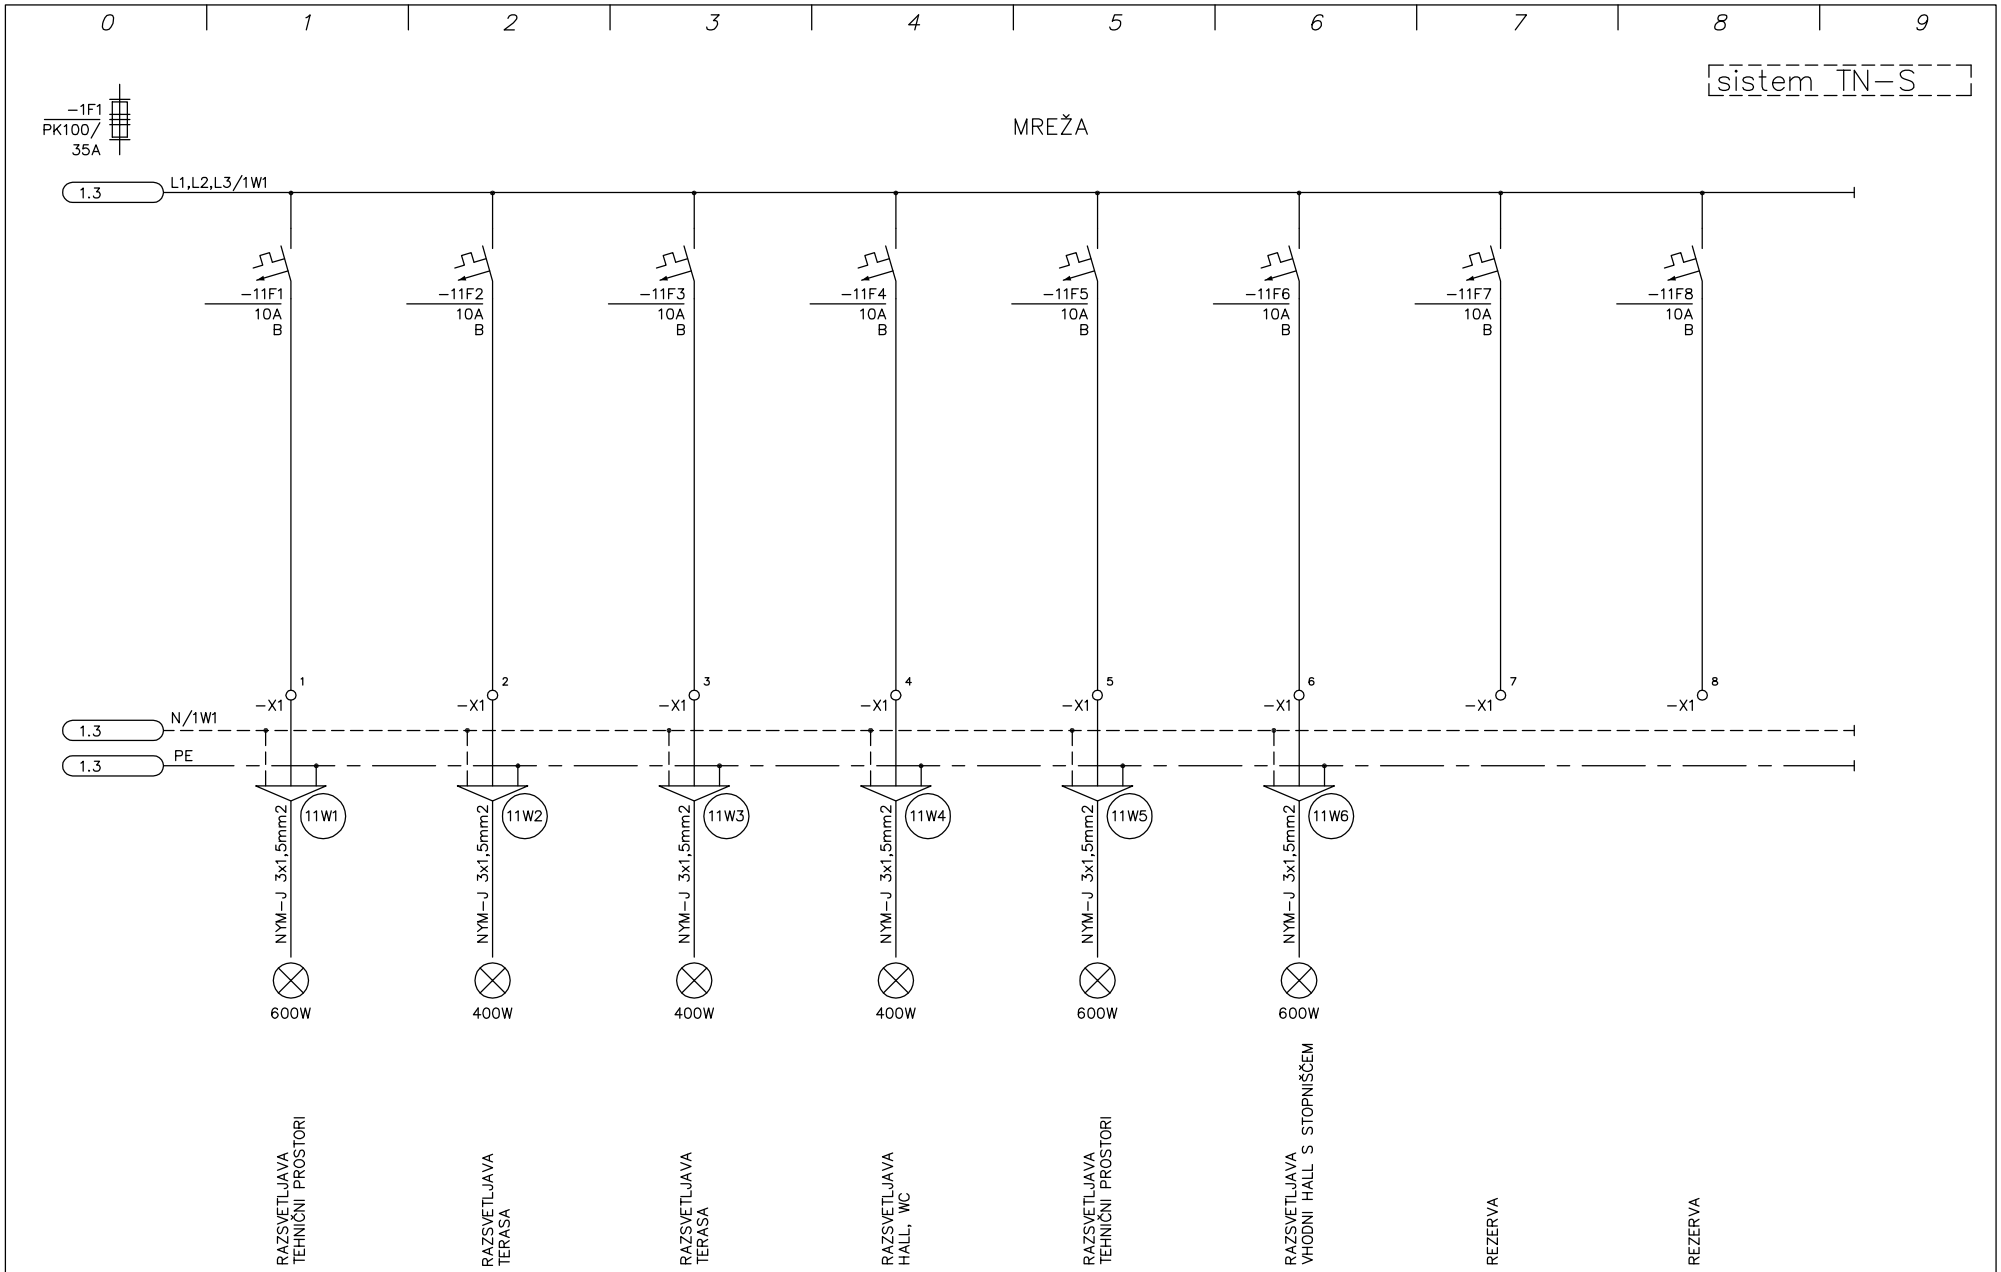

PROJEKTA Dominkoševa 10, 2000 MARIBOR	Datum:	06.2012	Ident. št.:	Podpis:	Vsebina risbe: enopolna shema razdelilnika RM-M1		Številka projekta: 01/2005	Številka načrta: 02/2012	Št. risbe: 27
	Odgovorni projektant:	R. Breznik, die	E-1392						
	Odgov. vodja projekta:	J. Maleševič, udia	A-0272		Objekt: TEBER – NASELJE BREZ OVIR 03 – DOM STAREJŠIH – OBJEKT B	Del objekta:		Vrsta projekta: PZI	List: 11 List+: 21
	Sodelavec projektanta:	R. Breznik, die	E-1392						

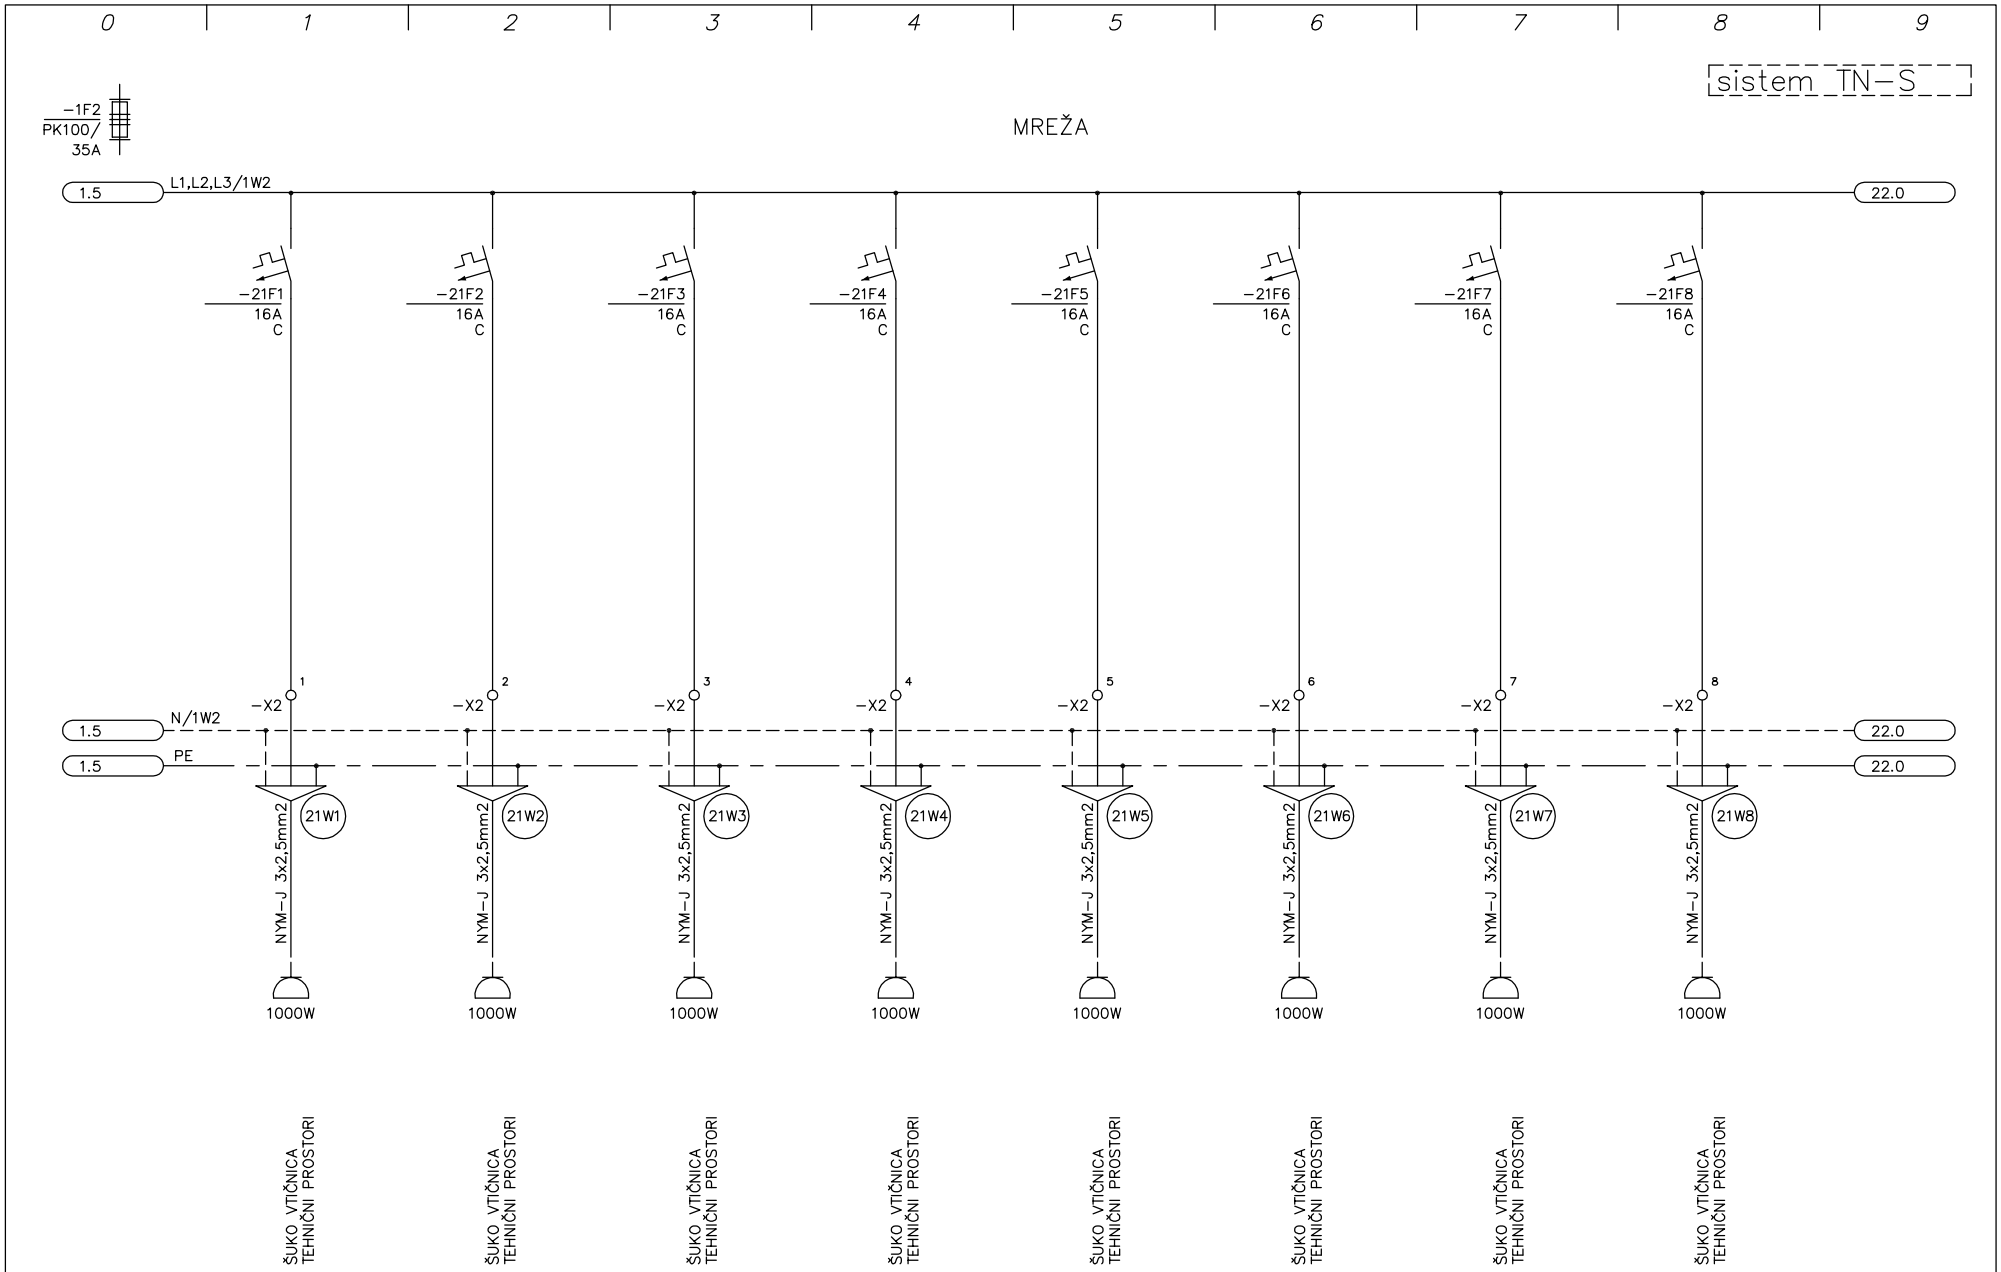


PROJEKTA	Datum:	06.2012	Ident. št.:	Podpis:	Vsebina risbe: enopolna shema razdelilnika RM-M1		Številka projekta: 01/2005	Številka načrta: 02/2012	Št. risbe: 27
Dominkoševa 10, 2000 MARIBOR	Odgovorni projektant:	R. Breznik, die	E-1392						
	Odgov vodja projekta:	J. Maleševič, udia	A-0272		Objekt: TEBER – NASELJE BREZ OVIR 03 – DOM STAREJŠIH – OBJEKT B	Del objekta:		Vrsta projekta: PZI	List: 21
	Sodelavec projektanta:	R. Breznik, die	E-1392						List+: 22


0 1 2 3 4 5 6 7 8 9

sistem TN-S

MREŽA

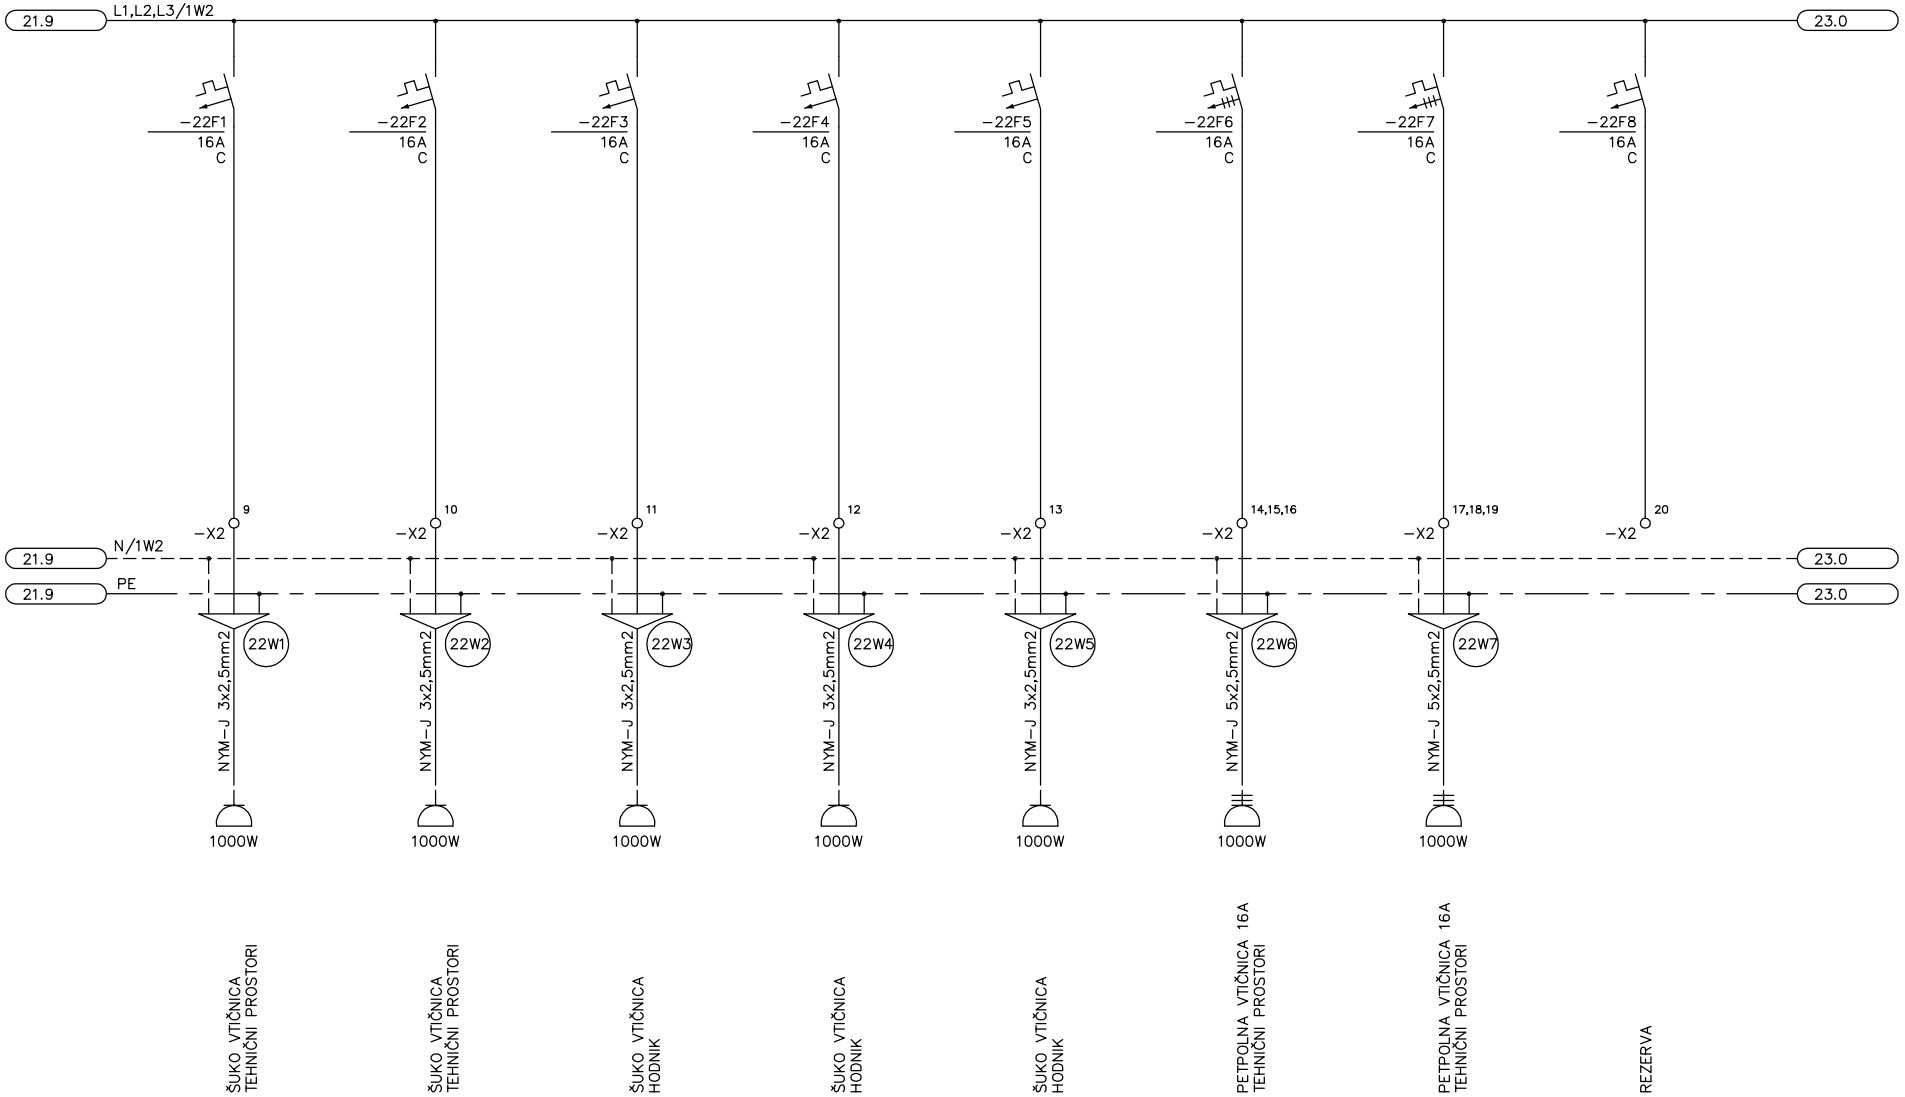

PROJEKTA	Datum:	06.2012	Ident. št.:	Podpis:	Vsebina risbe: enopolna shema razdelilnika RM-M1		Številka projekta: 01/2005	Številka načrta: 02/2012	Št. risbe: 27
Dominkoševa 10, 2000 MARIBOR	Odgovorni projektant:	R. Breznik, die	E-1392						
	Odgov vodja projekta:	J. Maleševič, udia	A-0272		Objekt: TEBER – NASELJE BREZ OVIR 03 – DOM STAREJŠIH – OBJEKT B	Del objekta:		Vrsta projekta: PZI	List: 22
	Sodelavec projektanta:	R. Breznik, die	E-1392						List+: 23

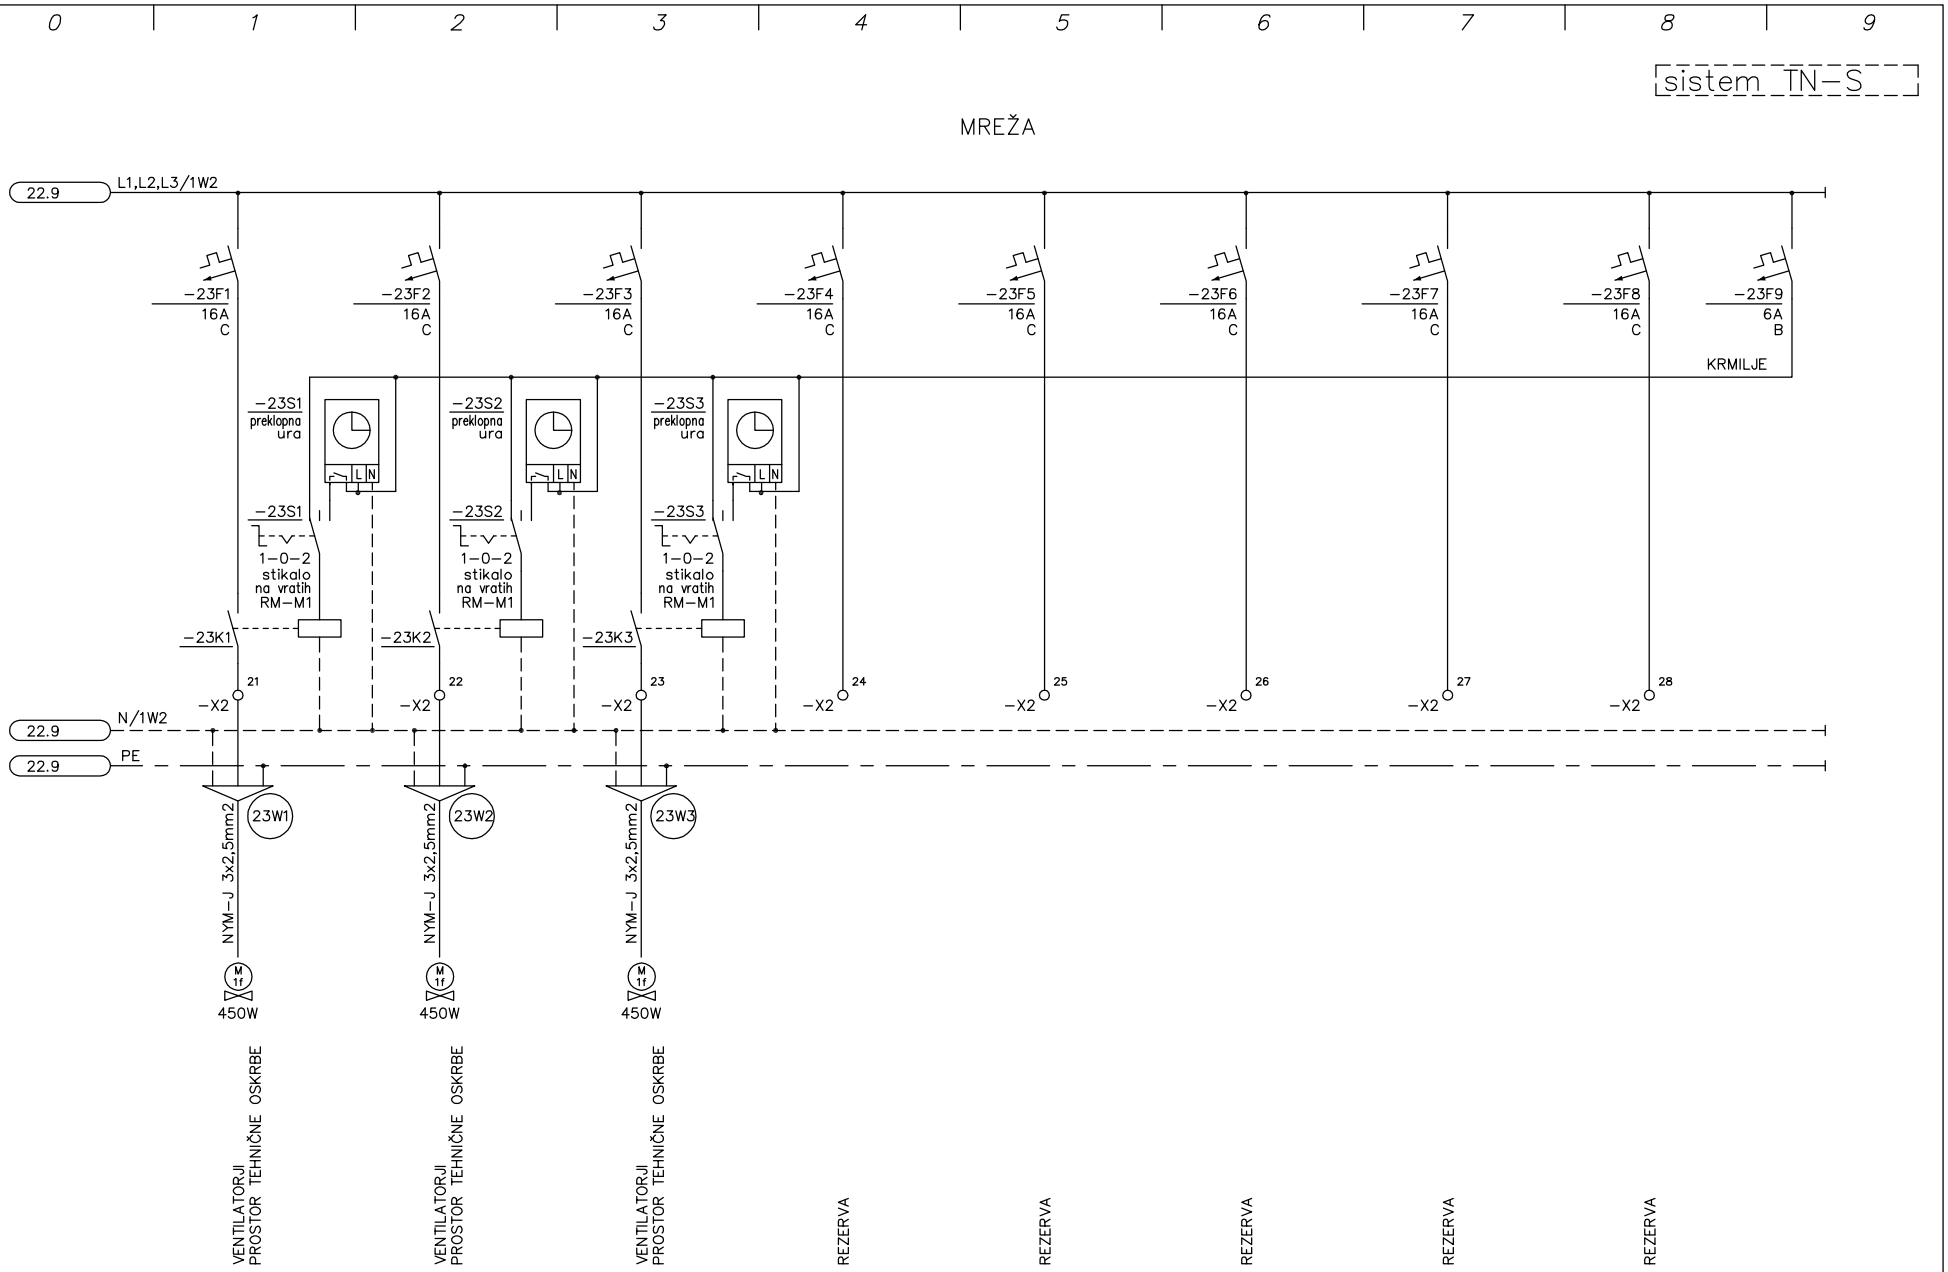

PROJEKTA	Datum:	06.2012	Ident. št.:	Podpis:	Vsebina risbe: enopolna shema razdelilnika RM-M1		Številka projekta: 01/2005	Številka načrta: 02/2012	Št. risbe: 27
Dominkoševa 10, 2000 MARIBOR	Odgovorni projektant:	R. Breznik, die	E-1392						
	Odgov vodja projekta:	J. Maleševič, udia	A-0272		Objekt: TEBER – NASELJE BREZ OVIR 03 – DOM STAREJŠIH – OBJEKT B	Del objekta:		Vrsta projekta: PZI	List: 23
	Sodelavec projektanta:	R. Breznik, die	E-1392						List+: ––