
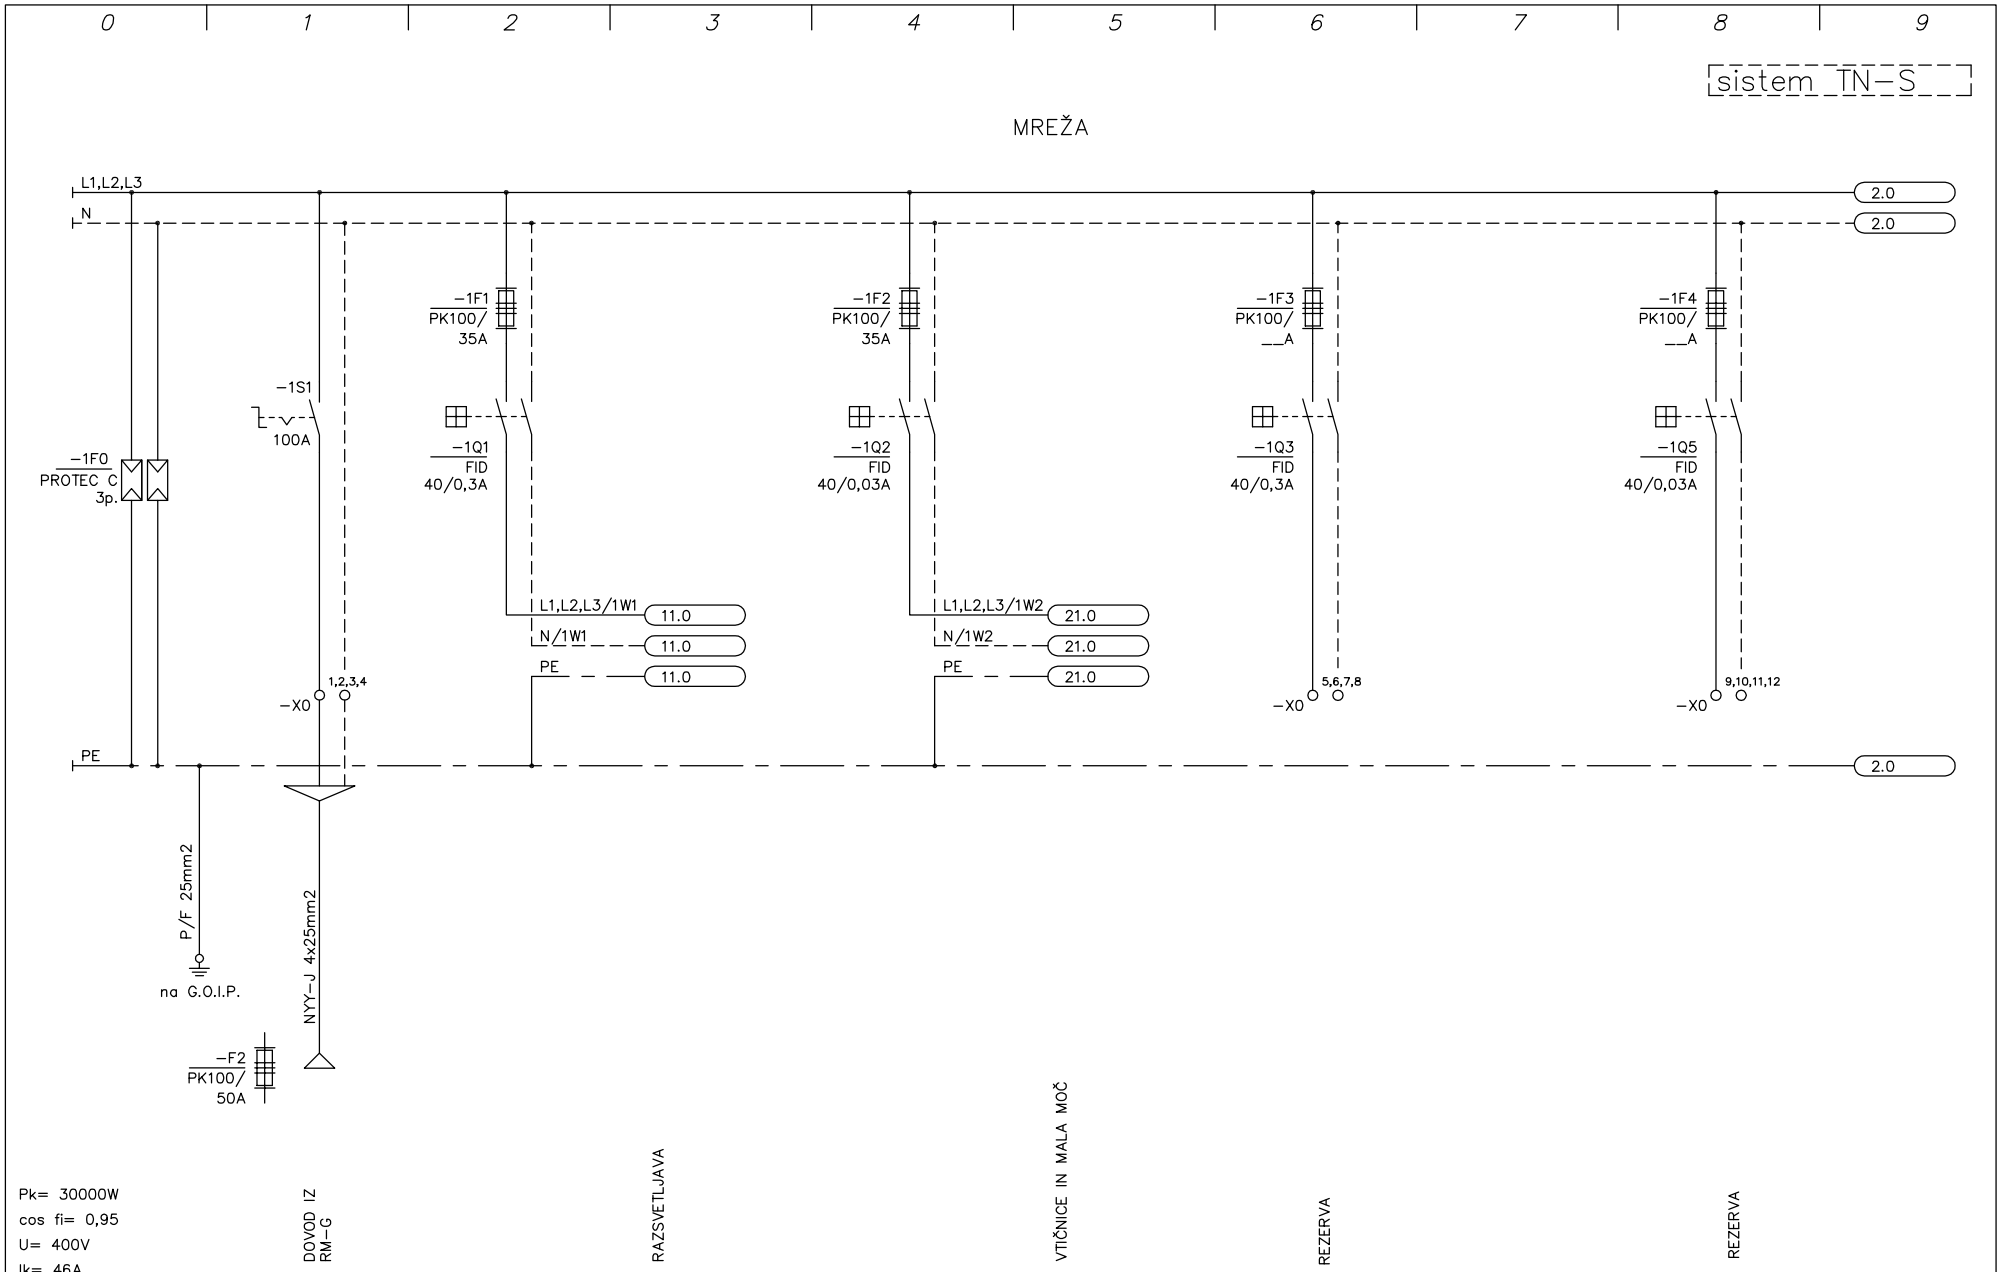


PROJEKTA	Datum:	06.2012	Ident. št.:	Podpis:	Vsebina risbe: enopolna shema razdelilnika RM-M2		Številka projekta: 01/2005	Številka načrta: 02/2012	Št. risbe: 28
Dominkoševa 10, 2000 MARIBOR	Odgovorni projektant:	R. Breznik, die	E-1392						
	Odgov. vodja projekta:	J. Maleševič, udia	A-0272		Objekt: TEBER – NASELJE BREZ OVIR 03 – DOM STAREJŠIH – OBJEKT B	Del objekta:		Vrsta projekta: PZI	List: 1
	Sodelavec projektanta:	R. Breznik, die	E-1392						List+: 2

0 | 1 | 2 | 3 | 4 | 5 | 6 | 7 | 8 | 9

sistem TN-S

MREŽA

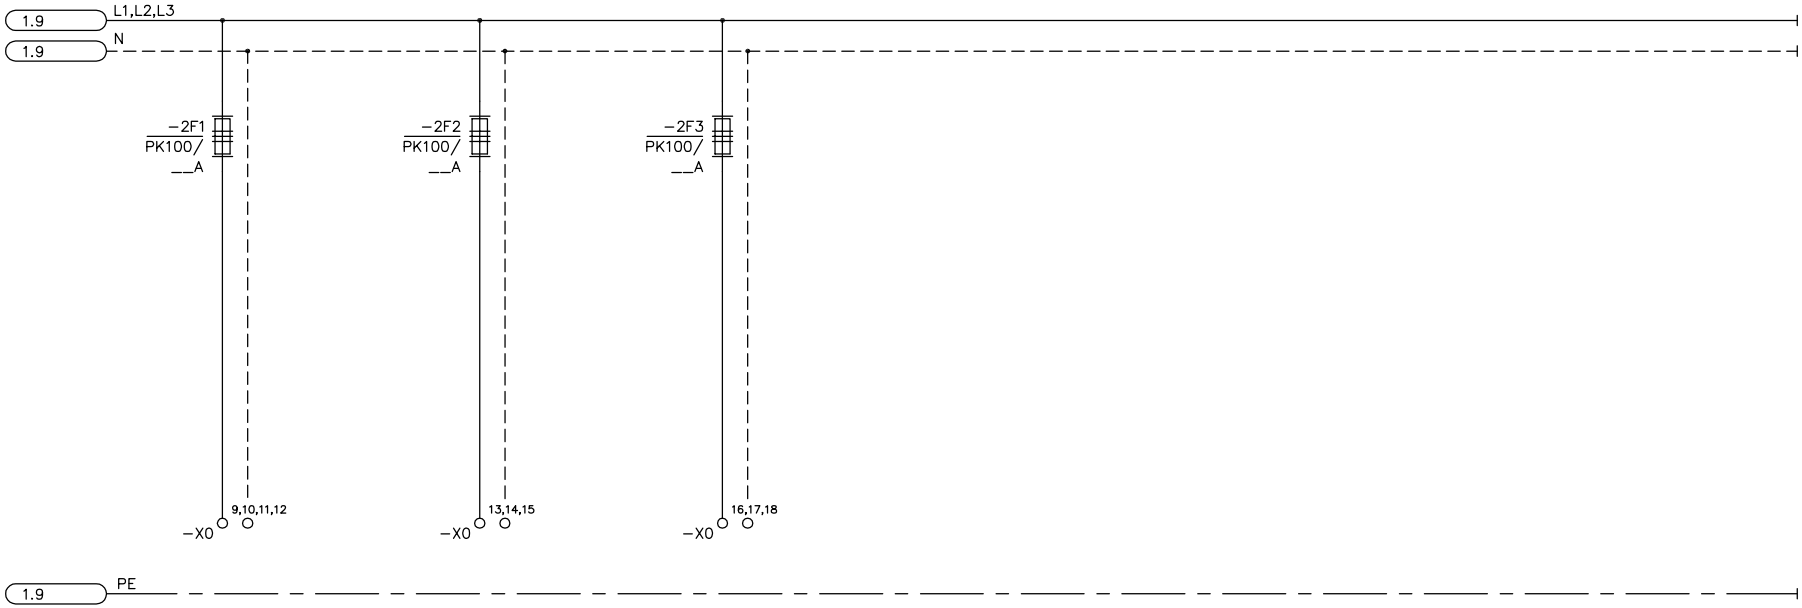


REZERVA


REZERVA

REZERVA


PROJEKTA Dominkoševa 10, 2000 MARIBOR	Datum:	06.2012	Ident. št.:	Podpis:	Vsebina risbe: enopolna shema razdelilnika RM-M2		Številka projekta: 01/2005	Številka načrta: 02/2012	Št. risbe: 28
	Odgovorni projektant:	R. Breznik, die	E-1392						
	Odgov. vodja projekta:	J. Malešević, udia	A-0272		Objekt: TEBER – NASELJE BREZ OVIR 03 – DOM STAREJŠIH – OBJEKT B	Del objekta:		Vrsta projekta: PZI	List: 2 List+: 11
	Sodelavec projektanta:	R. Breznik, die	E-1392						

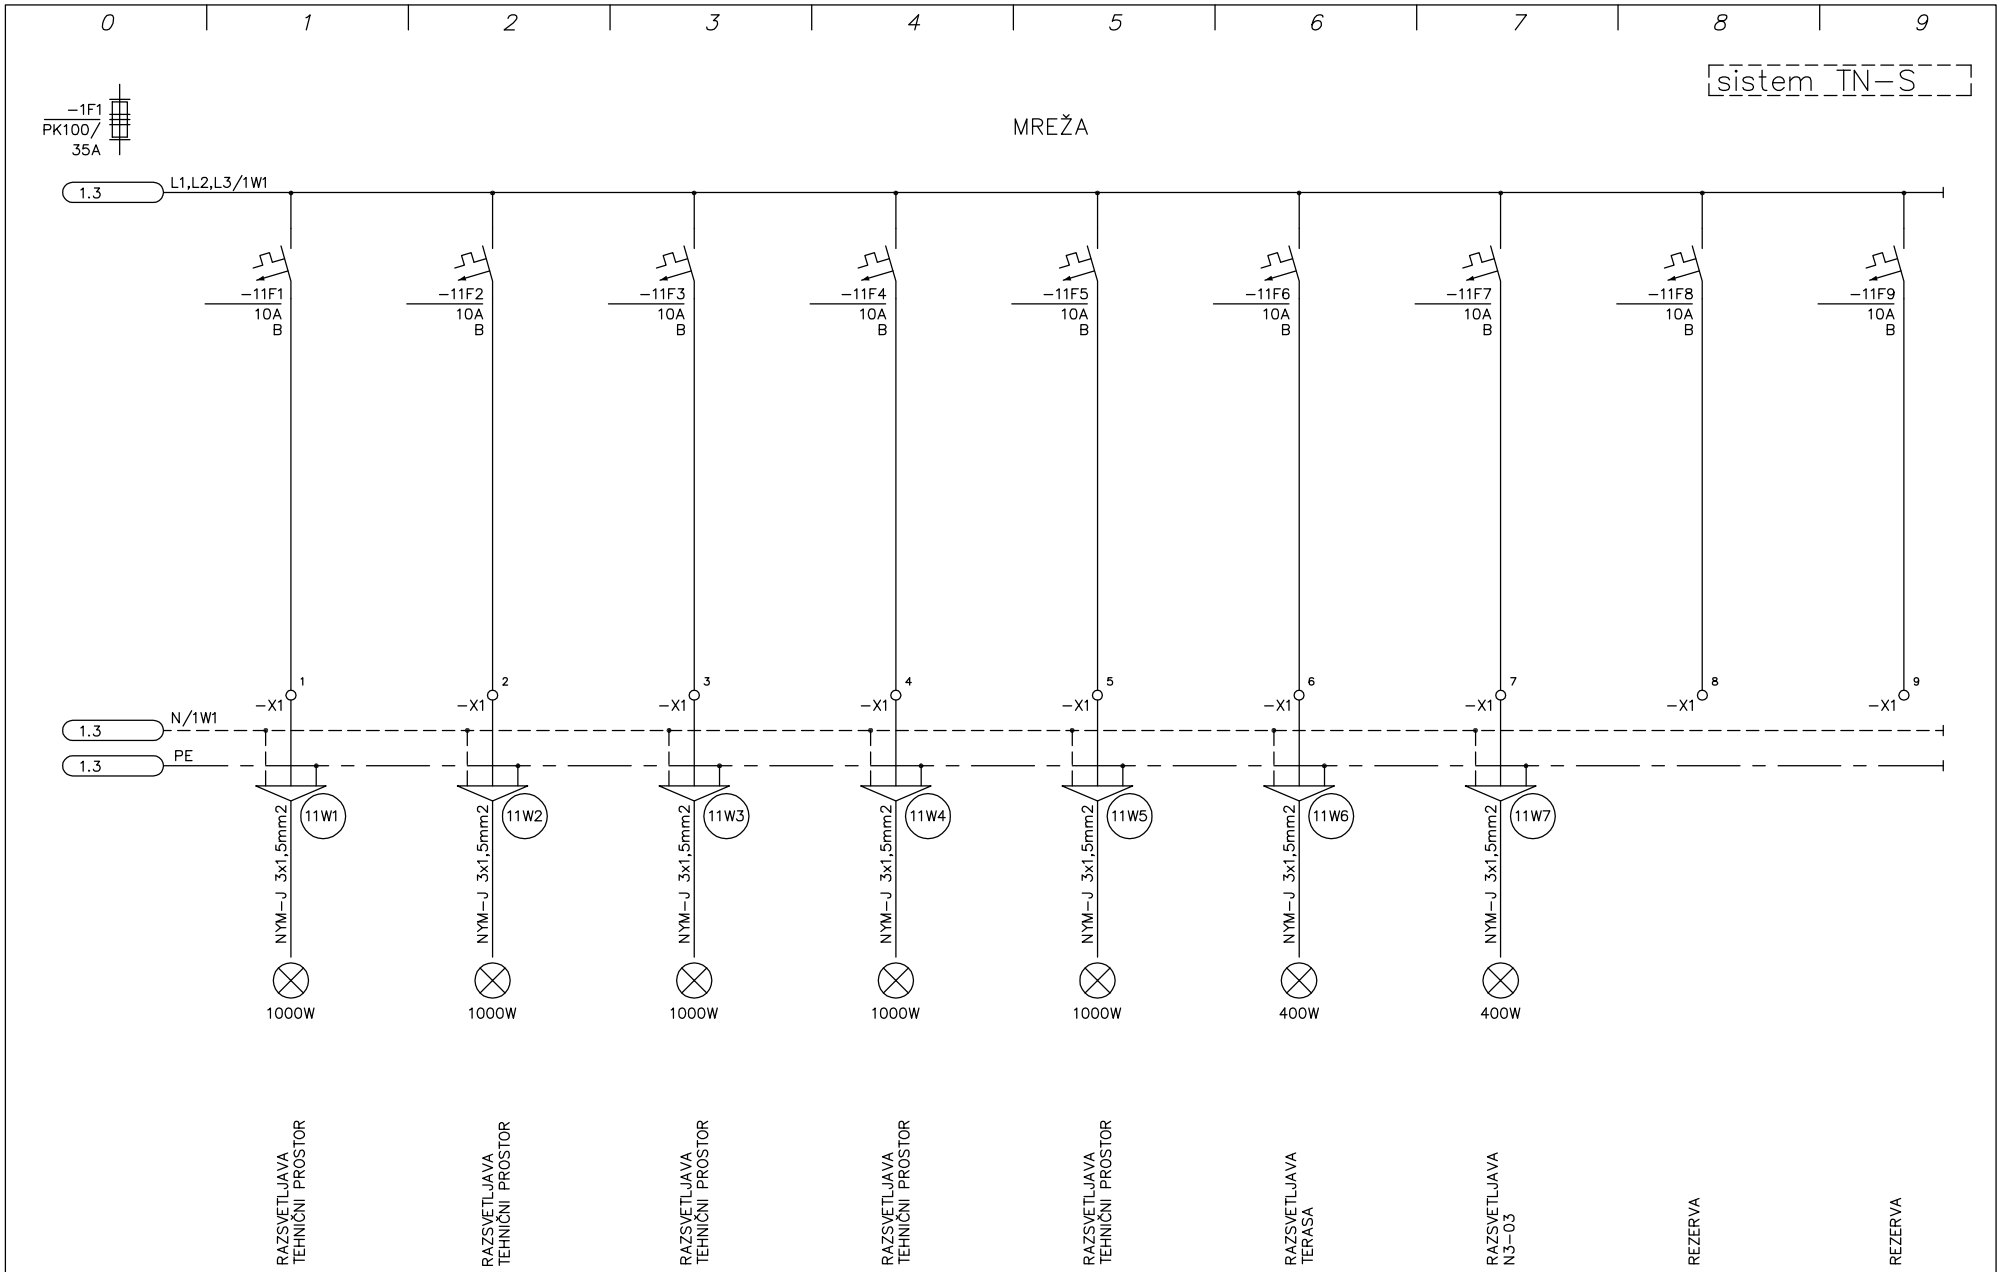

PROJEKTA Dominkoševa 10, 2000 MARIBOR	Datum:	06.2012	Ident. št.:	Podpis:	Vsebina risbe: enopolna shema razdelilnika RM-M2		Številka projekta: 01/2005	Številka načrta: 02/2012	Št. risbe: 28
	Odgovorni projektant:	R. Breznik, die	E-1392						
	Odgov. vodja projekta:	J. Maleševič, udia	A-0272		Objekt: TEBER – NASELJE BREZ OVIR 03 – DOM STAREJŠIH – OBJEKT B	Del objekta:		Vrsta projekta: PZI	List: 11
	Sodelavec projektanta:	R. Breznik, die	E-1392						List+: 21

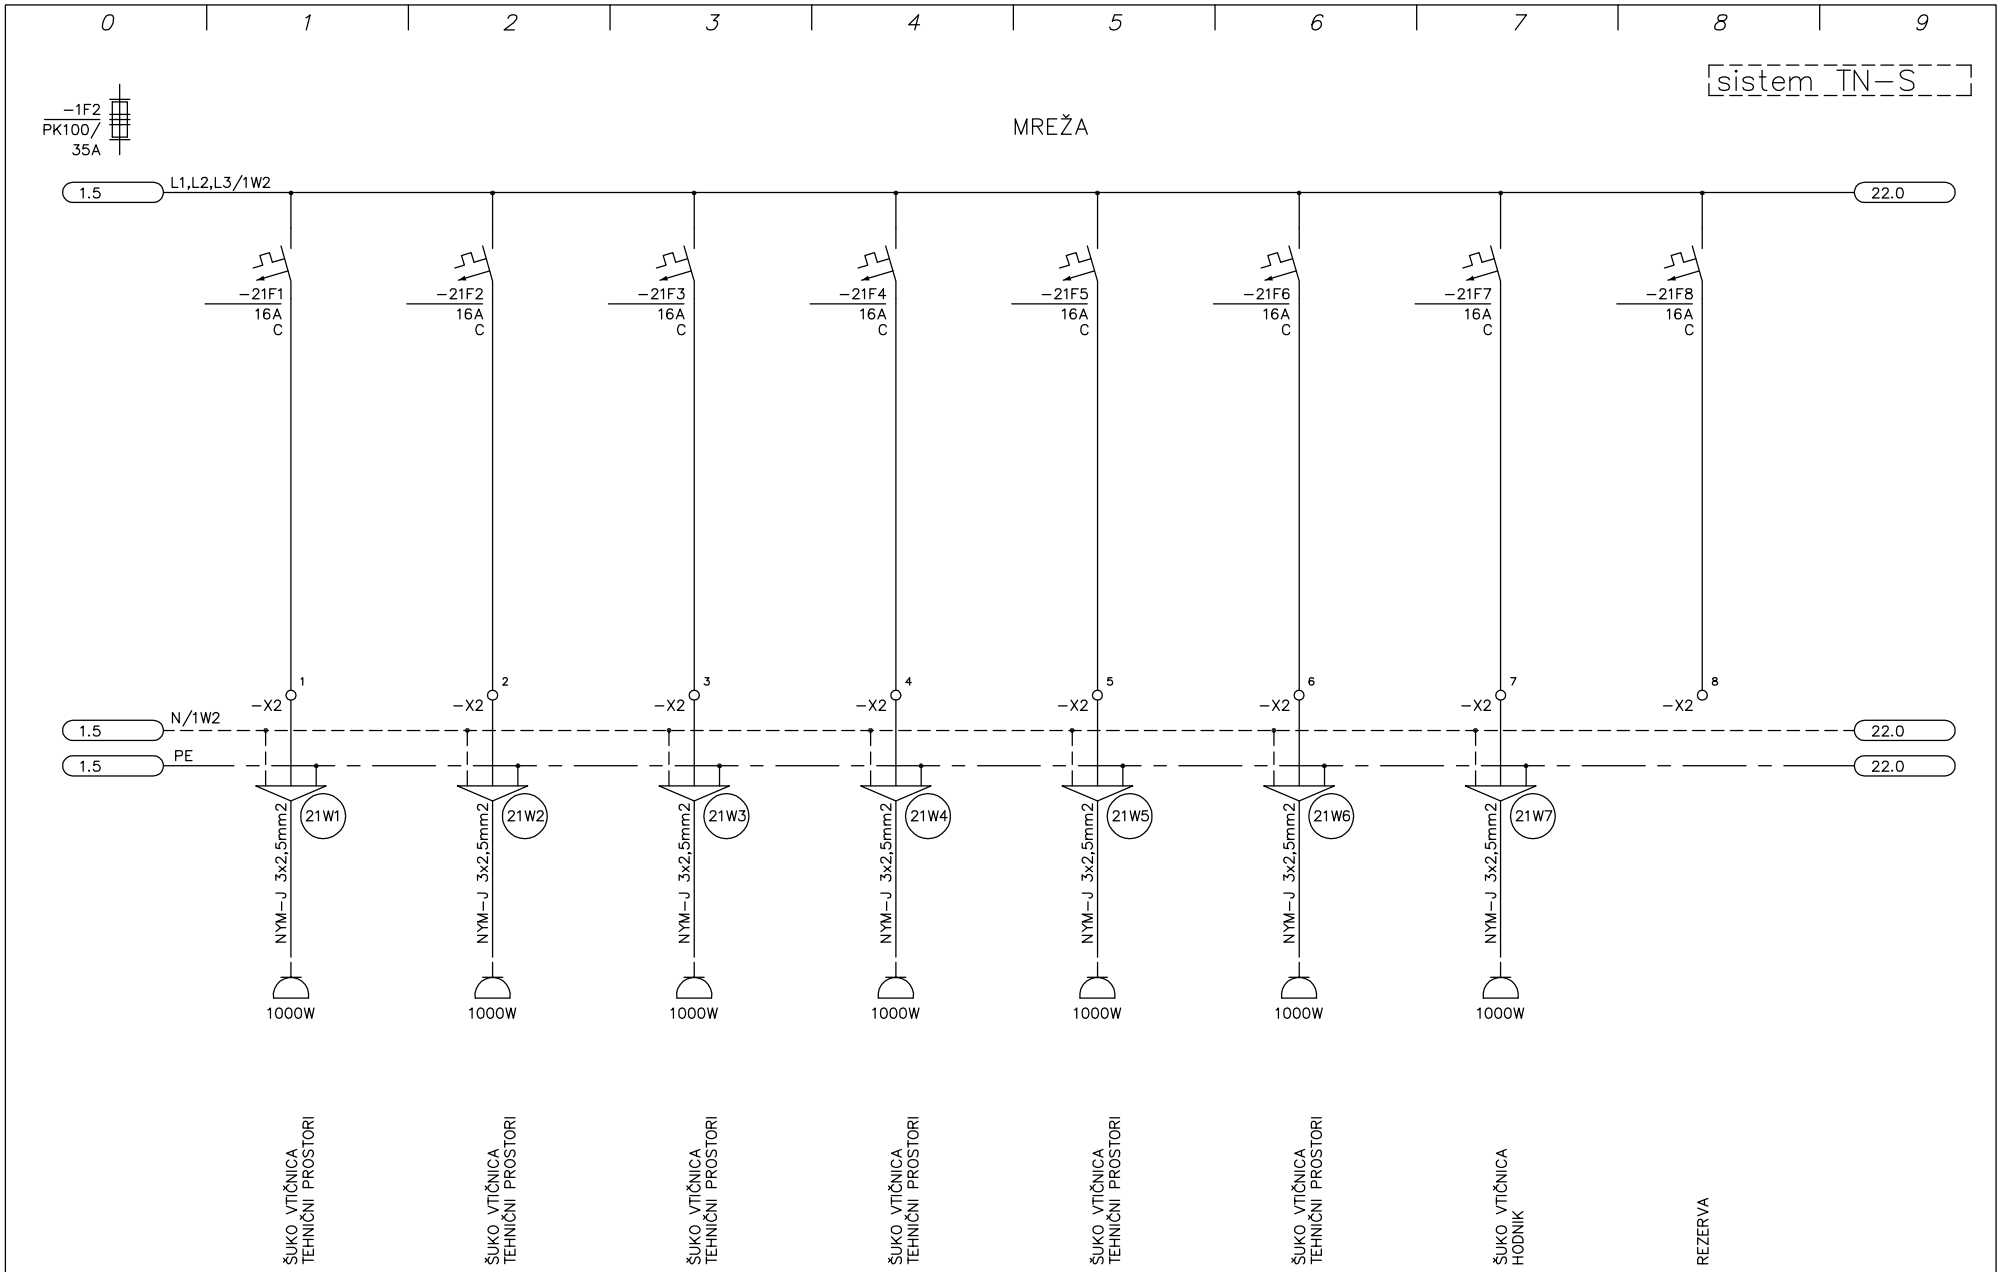

PROJEKTA	*Datum:*	06.2012	*Ident. št.:*	*Podpis:*	*Vsebina risbe:* enopolna shema razdelilnika RM-M2		*Številka projekta:* 01/2005	*Številka načrta:* 02/2012	*Št. risbe:* 28
Dominkoševa 10, 2000 MARIBOR	*Odgovorni projektant:*	R. Breznik, die	E-1392						
	Odgov vodja projekta:	J. Maleševič, udia	A-0272		*Objekt:* TEBER – NASELJE BREZ OVIR 03 – DOM STAREJŠIH – OBJEKT B	*Del objekta:*		*Vrsta projekta:* PZI	*List:* 21
	Sodelavec projektanta:	R. Breznik, die	E-1392						*List+:* 22

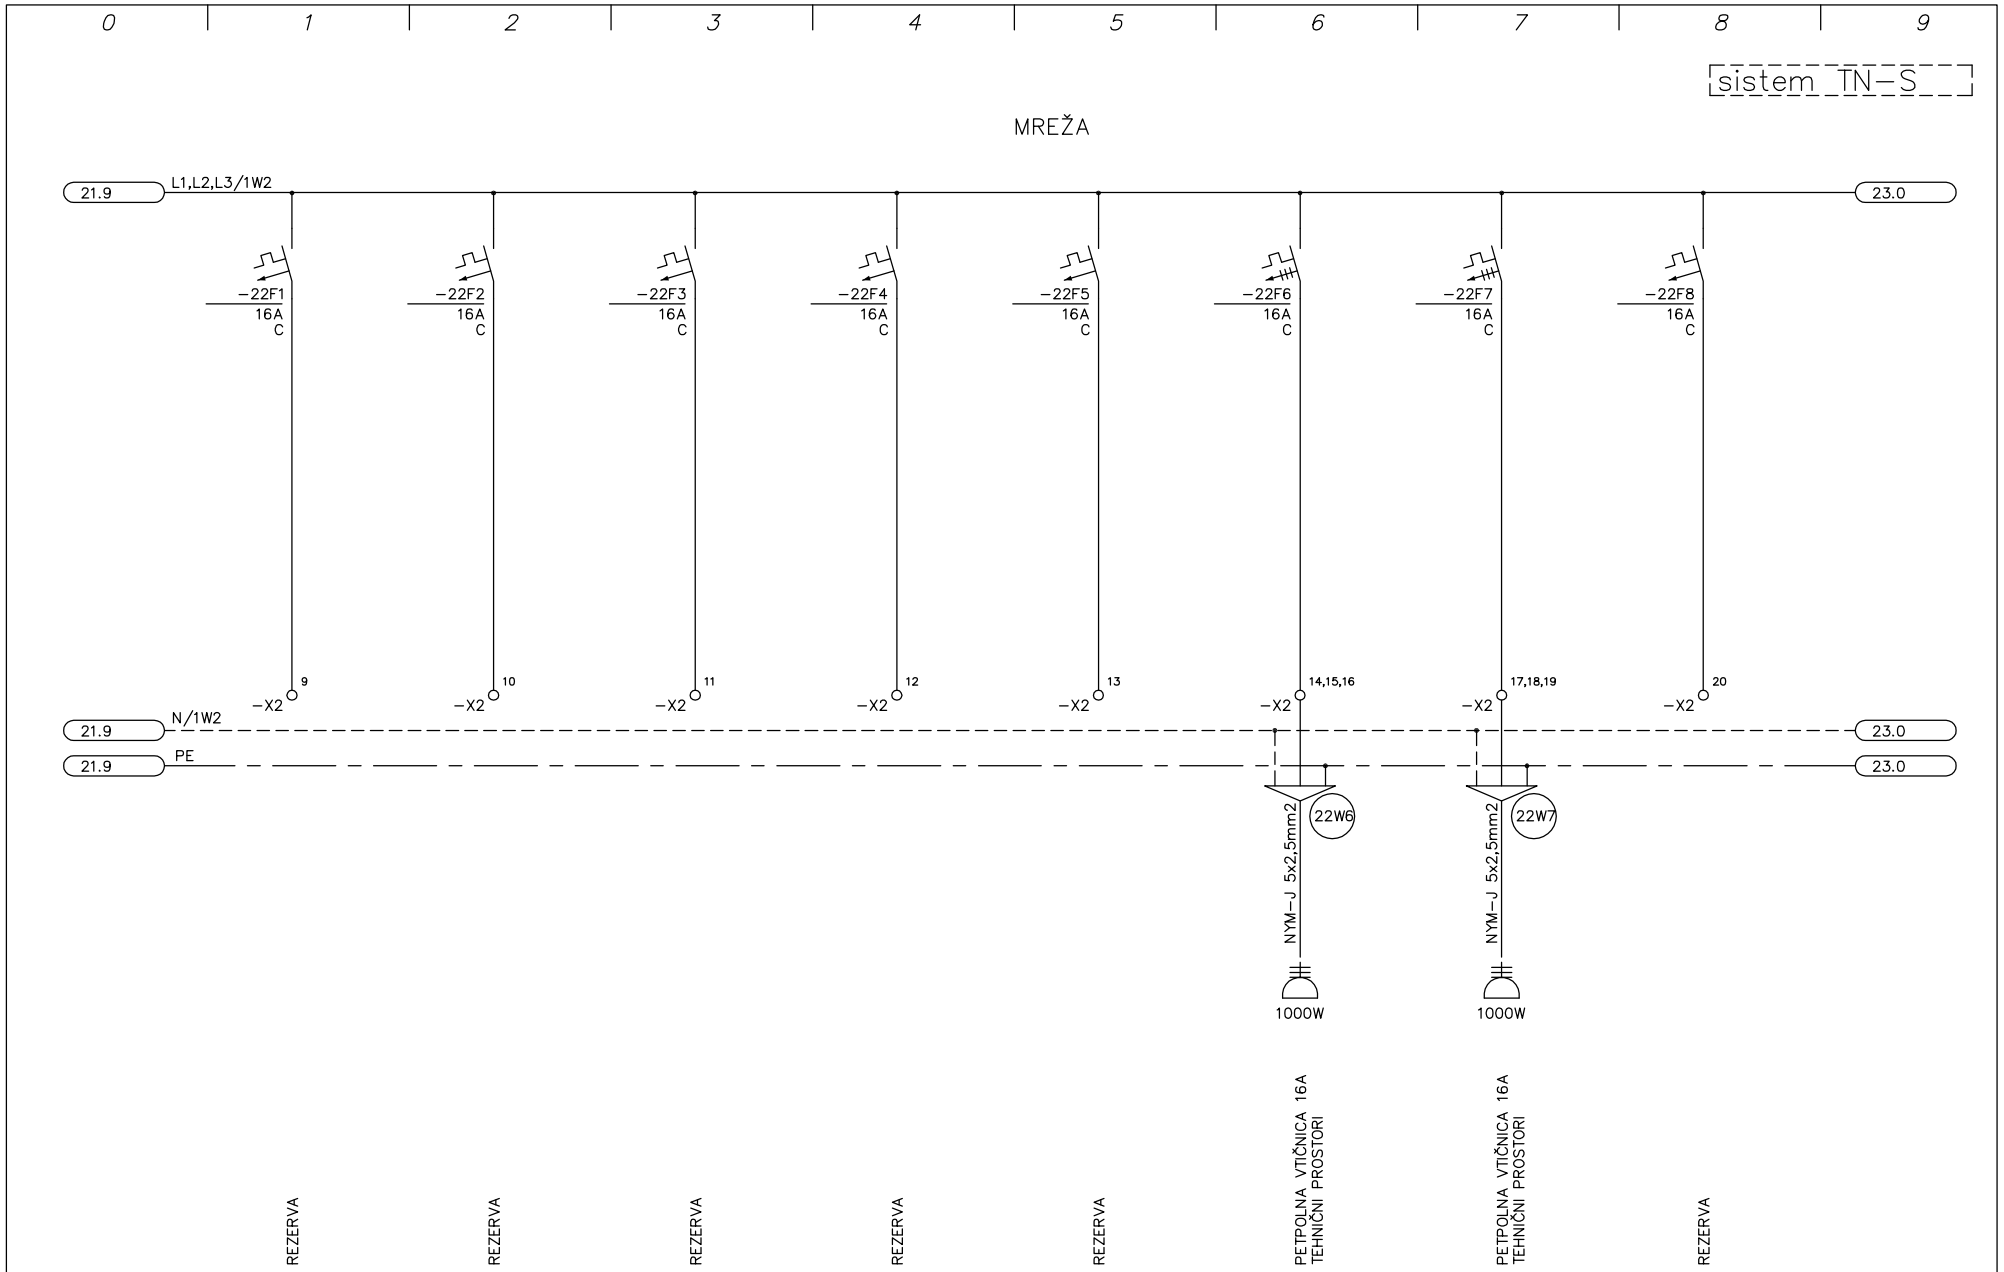


PROJEKTA Dominkoševa 10, 2000 MARIBOR	Datum: 06.2012	Ident. št.:	Podpis:	Vsebina risbe: enopolna shema razdelilnika RM-M2		Številka projekta: 01/2005	Številka načrta: 02/2012	Št. risbe: 28
	Odgovorni projektant: R. Breznik, die	E-1392						
	Odgov. vodja projekta: J. Maleševič, udia	A-0272		Objekt: TEBER – NASELJE BREZ OVIR 03 – DOM STAREJŠIH – OBJEKT B	Del objekta:		Vrsta projekta: PZI	List: 22
	Sodelavec projektanta: R. Breznik, die	E-1392						List+: 23

0 1 2 3 4 5 6 7 8 9

sistem TN-S

MREŽA

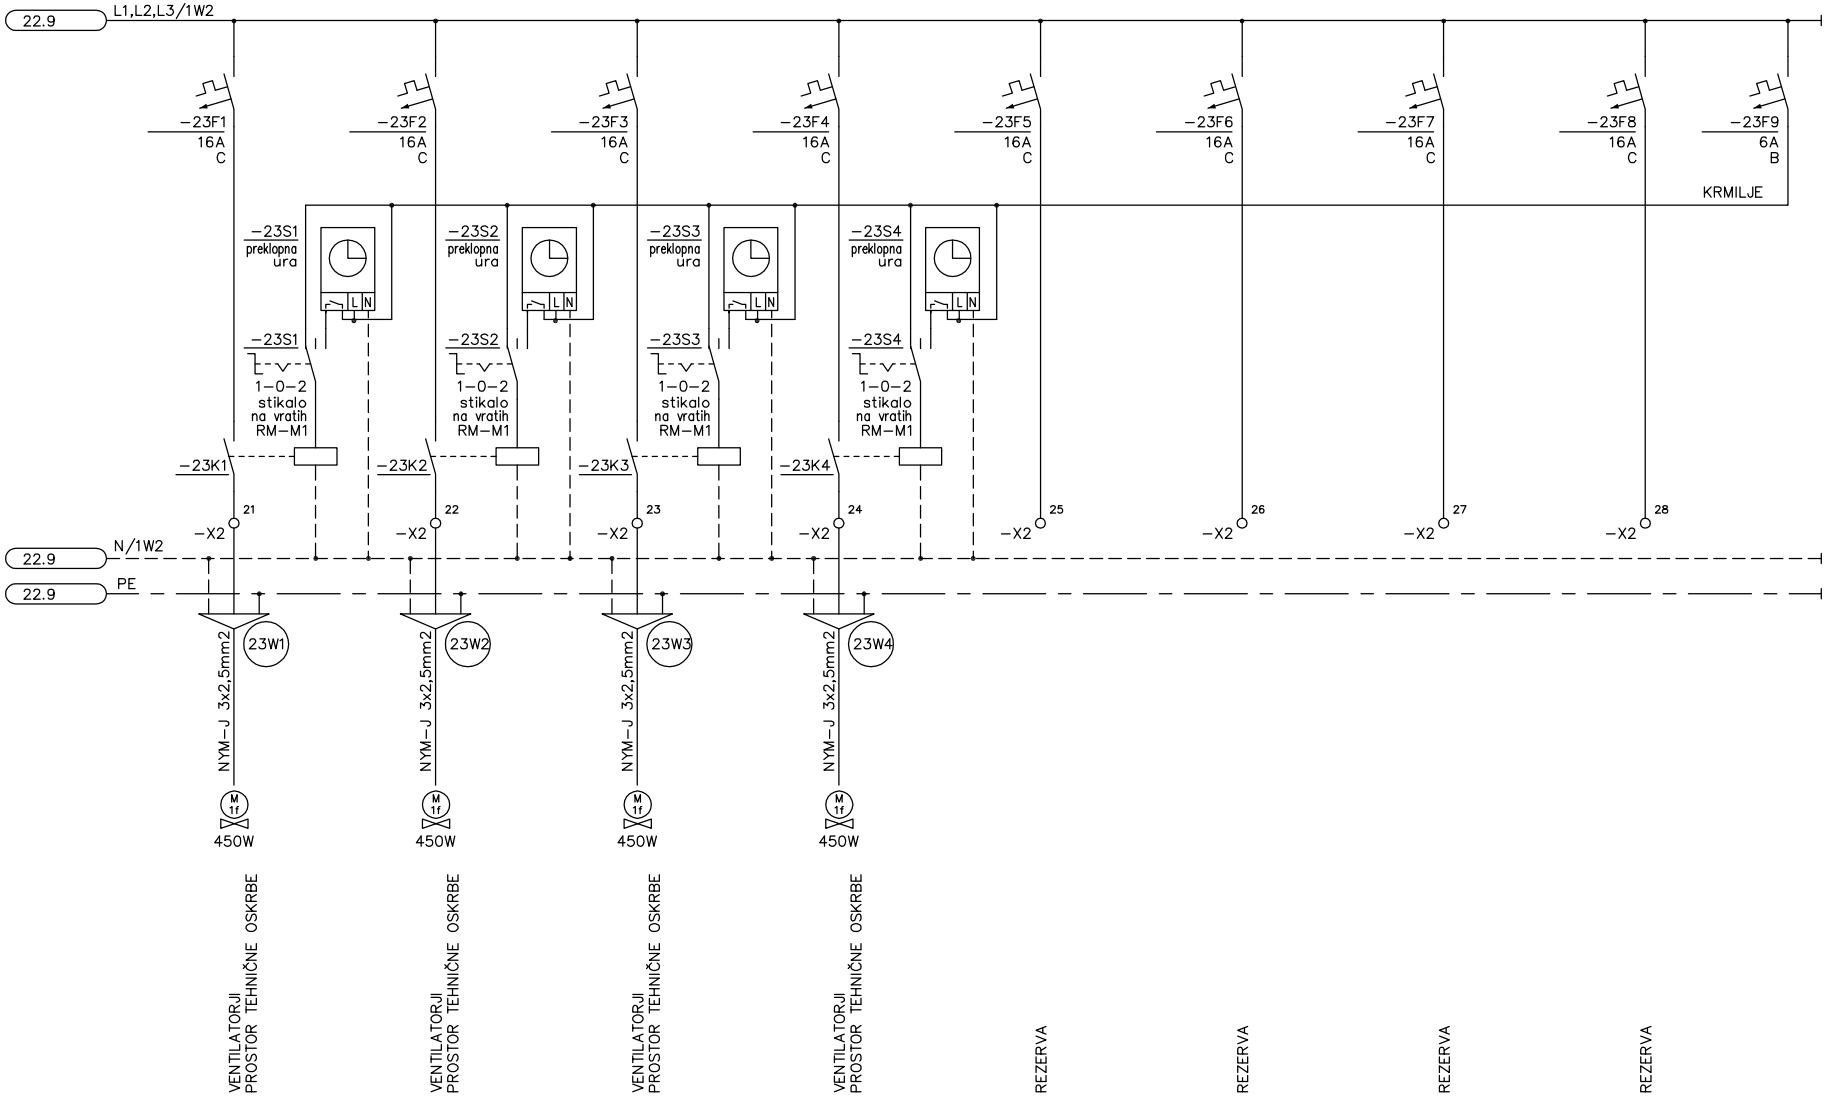

PROJEKTA	Datum:	06.2012	Ident. št.:	Podpis:	Vsebina risbe: enopolna shema razdelilnika RM-M2		Številka projekta: 01/2005	Številka načrta: 02/2012	Št. risbe: 28
Dominkoševa 10, 2000 MARIBOR	Odgovorni projektant:	R. Breznik, die	E-1392						
	Odgov vodja projekta:	J. Maleševič, udia	A-0272		Objekt: TEBER – NASELJE BREZ OVIR 03 – DOM STAREJŠIH – OBJEKT B	Del objekta:		Vrsta projekta: PZI	List: 23
	Sodelavec projektanta:	R. Breznik, die	E-1392						List+: ––