
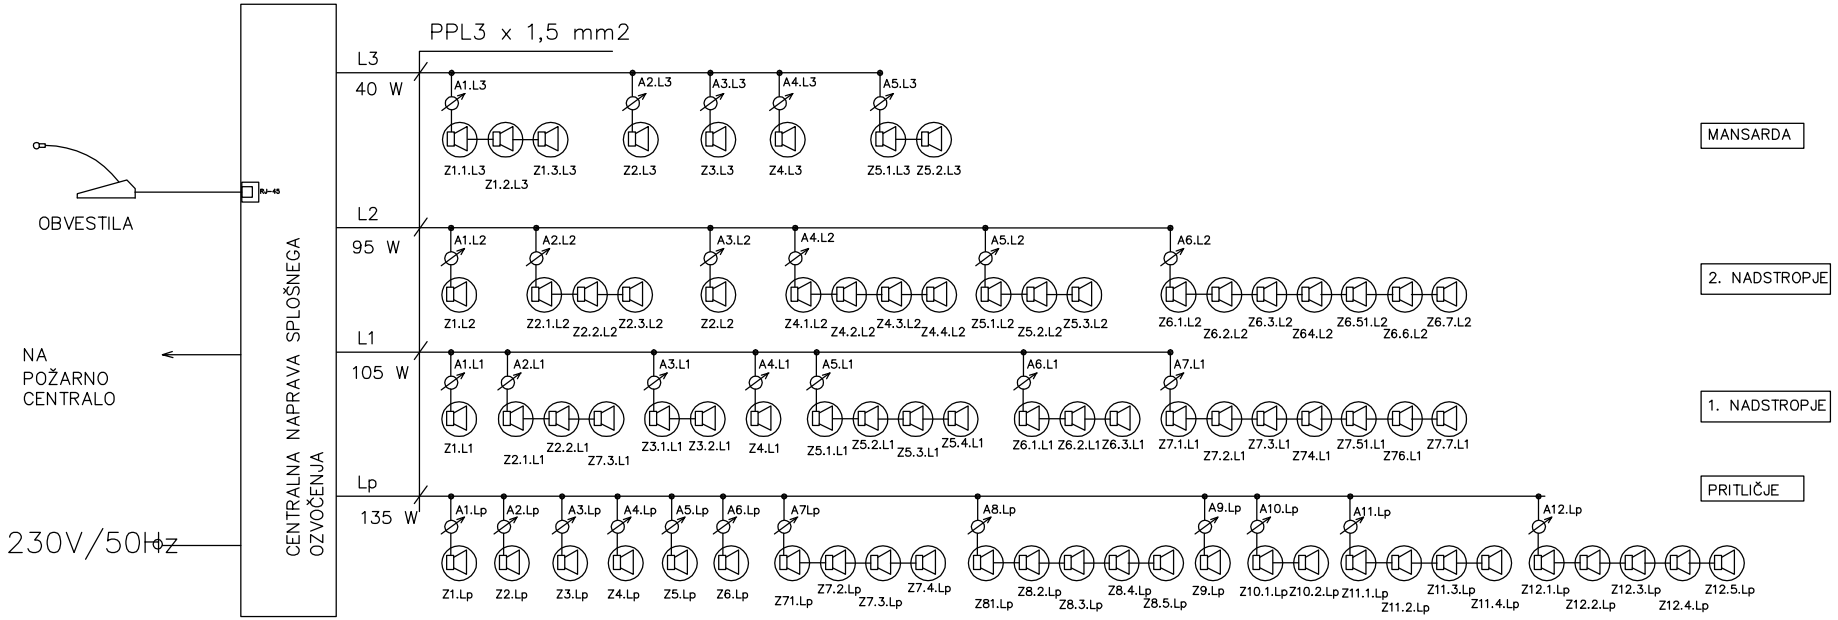


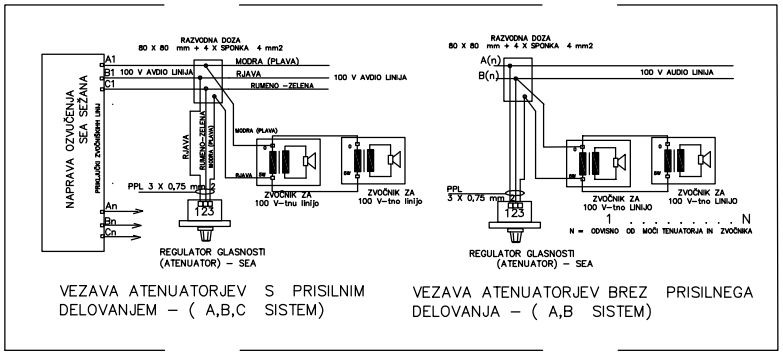

VEZAVA ATENUATORJEV S PRISILNIM DELOVANJEM - (A,B,C SISTEM)

VEZAVA ATENUATORJEV BREZ PRISILNEGA DELOVANJA - (A,B SISTEM)

SNZ2105 -Vgradni zvočnik 5W/100V-SEA, 75 kos

SNA1040 regulator glasnosti 0-35W/100V za dozo Fi 60 -SEA, 30 kos

PROJEKTA Dominkoševa 10, 2000 MARIBOR	Datum:	06.2012	Ident. št.:	Podpis:	Vsebina risbe: blok shema ozvočenja		Številka projekta: 01/2005	Številka načrta: 01/2012	Št. risbe: 29
	Odgovorni projektant:	R. Breznik, die	E-1392						
	Odgov vodja projekta:	J. Maleševič, udia	A-0272		Objekt: TEBER - NASELJE BREZ OVIR	Del objekta:		Vrsta projekta: PZI	List: 1
	Sodelavec projektanta:	R. Breznik, die	E-1392		02 - DOM STAREJŠIH - OBJEKT A				List+: --