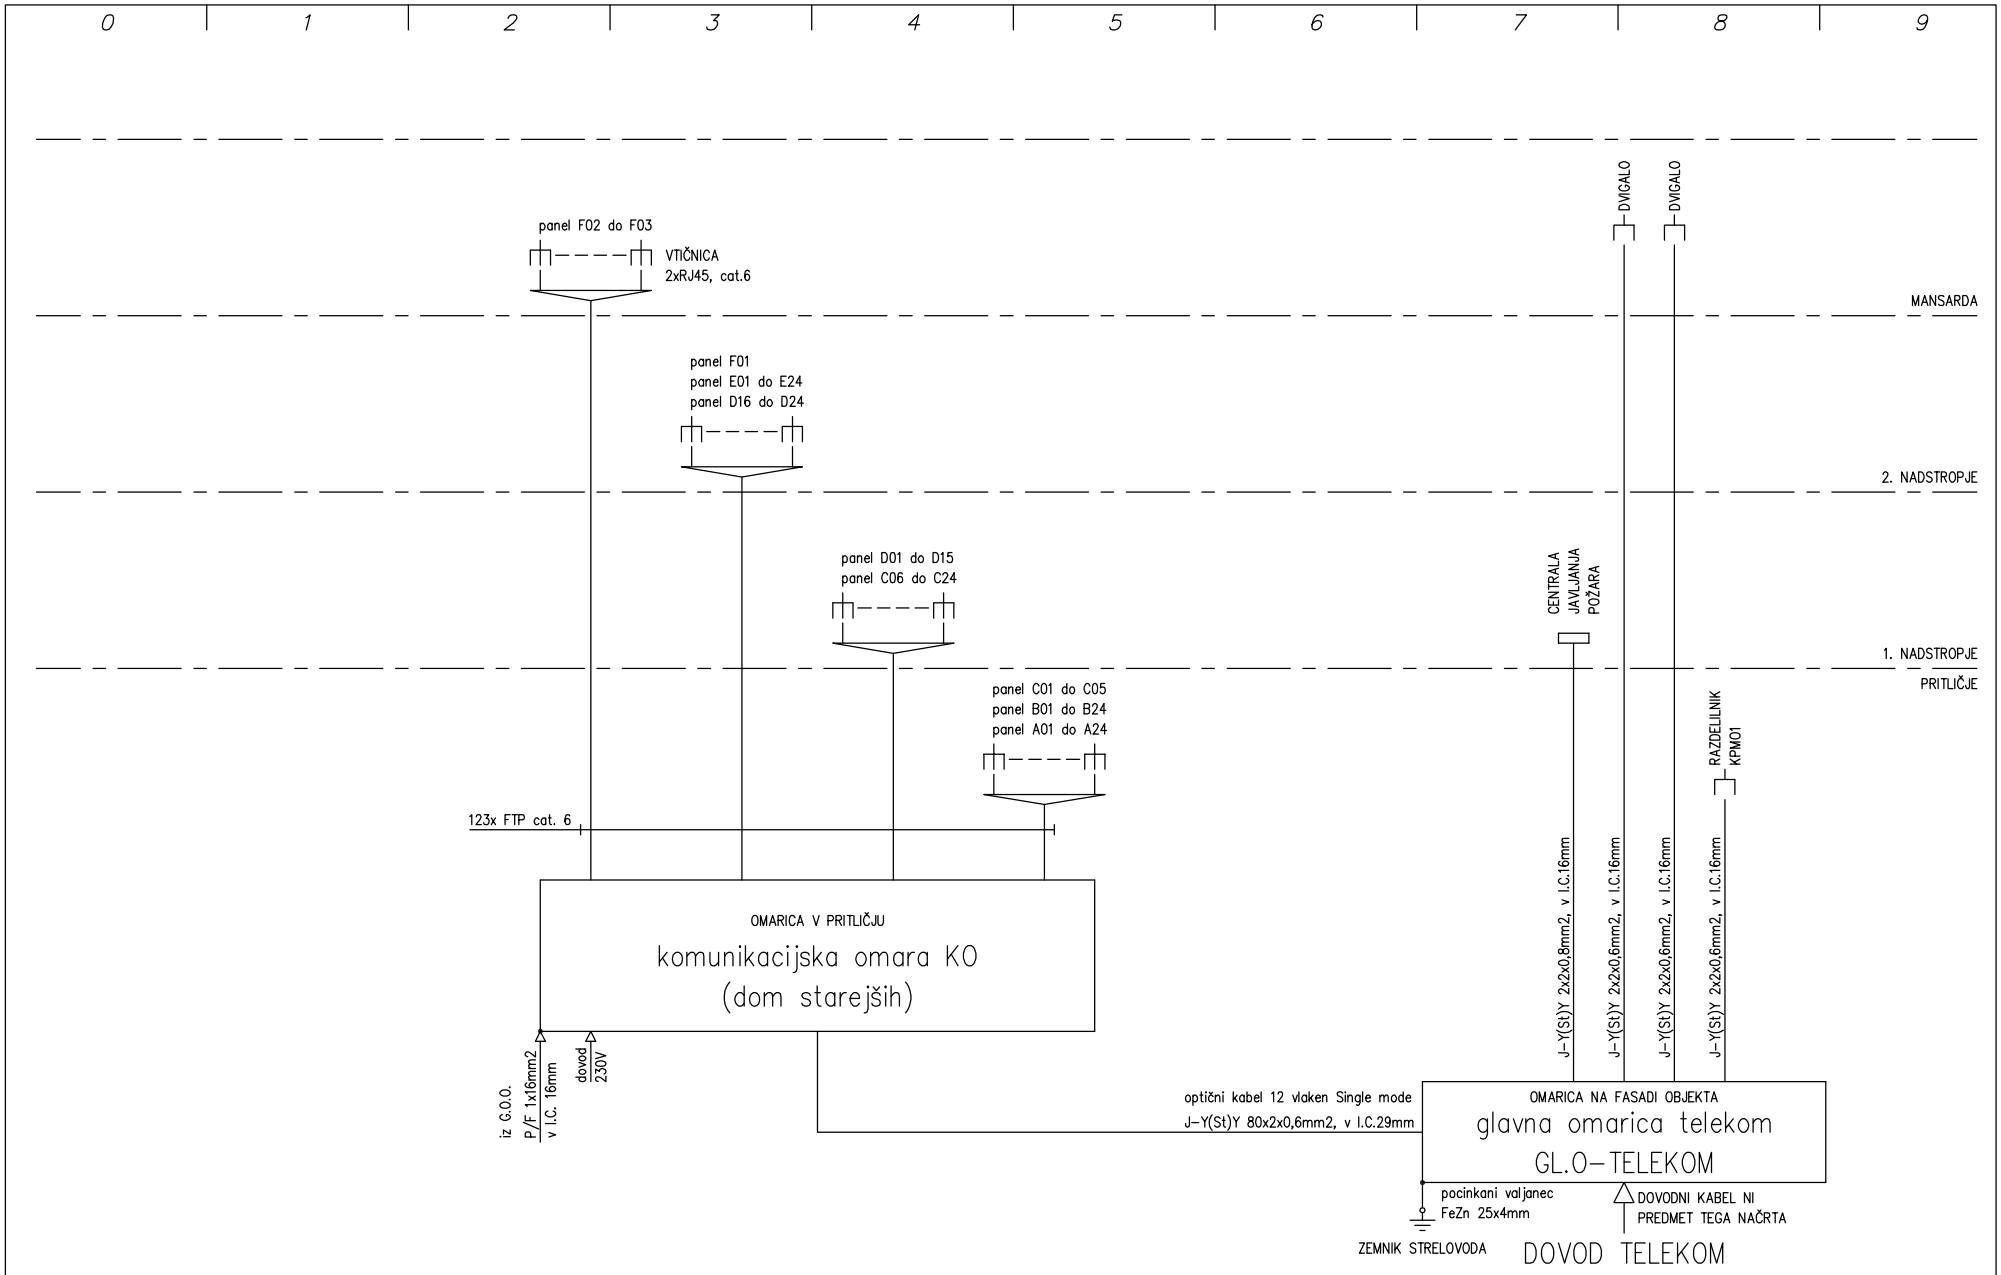


PROJEKTA	*Datum:*	06.2012	*Ident. št.:*	*Podpis:*	*Vsebina risbe:* shema univerzalnega ožičenja		*Številka projekta:* 01/2005	*Številka načrta:* 02/2012	*Št. risbe:* 29
Dominkoševa 10, 2000 MARIBOR	*Odgovorni projektant:*	R. Breznik, die	E-1392						
	Odgov vodja projekta:	J. Maleševič, udia	A-0272		*Objekt:* TEBER – NASELJE BREZ OVIR 03 – DOM STAREJŠIH – OBJEKT B	*Del objekta:*		*Vrsta projekta:* PZI	*List:* 1
	Sodelavec projektanta:	R. Breznik, die	E-1392						*List+:* ––