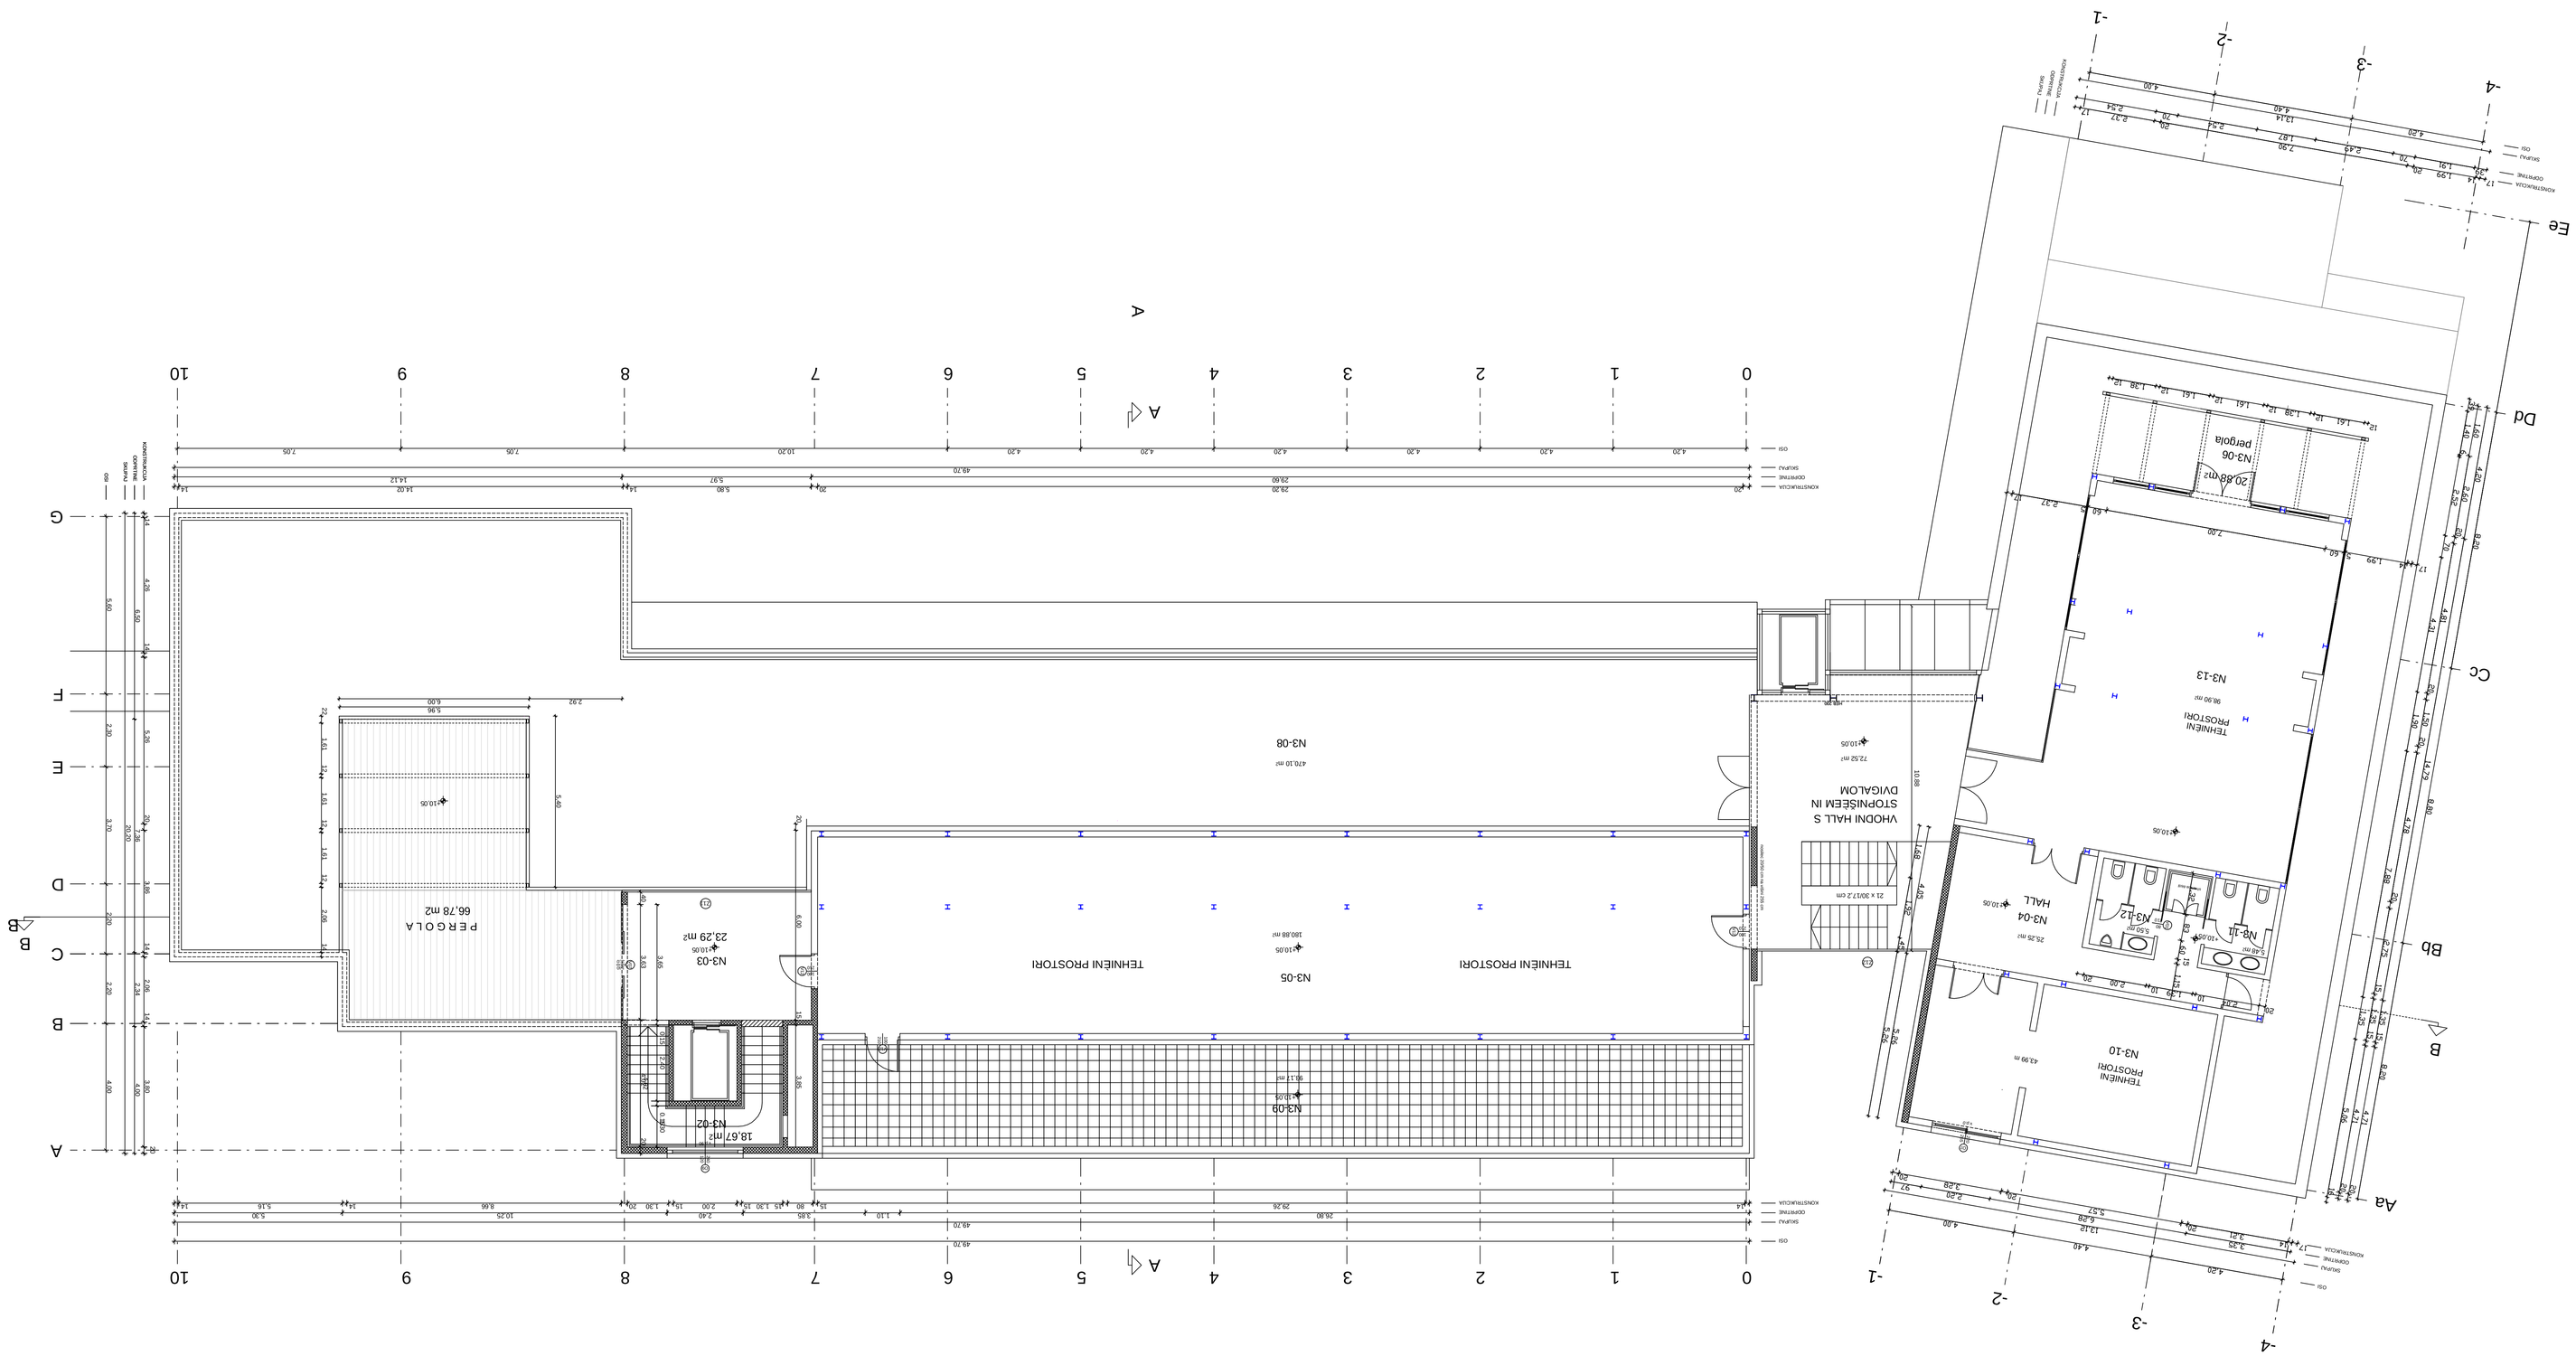


DOM STAREJŠIH - TABER' OBJEKT - B

načrtovanje in izvedba Prijavna cesta 5, 2351 Kamnica	INTERDESIGN
investitor	ŠOOLNO-VARSTVENI ZAVOD TABER'
vrsta projektne dokumentacije	PZI
objekt	**02 - DOM STAREJŠIH - OBJEKT B**
parcela	**TABER - NASELJE BREG 2 DVOR**
naslov	**ARHITEKTURA**
risba	TLORIS 3. NADSTROPJA - VAROVANDE
datum	15.05.2020
datoteka	TLORIS 3. NADSTROPJA - VAROVANDE.pln
projektant	Ines KOSMAČ, u.d.i.a. A-0272
odgovorni projektant	Jurij KALAN, G.E.K.Ing., u.d.i.a. A-0272
odgovorna oseba projekta	Jurij KALAN, G.E.K.Ing., u.d.i.a. A-0272
načrt	1:50
datum	maj 2022
list	list 87

DOM STAREJŠIH - TABER - OBJEKT - B	
NETO ZAVITO PROSTORNINA	**885,76 m³**
NETO UPORABNA POVRŠINA	**320,54 m²**