
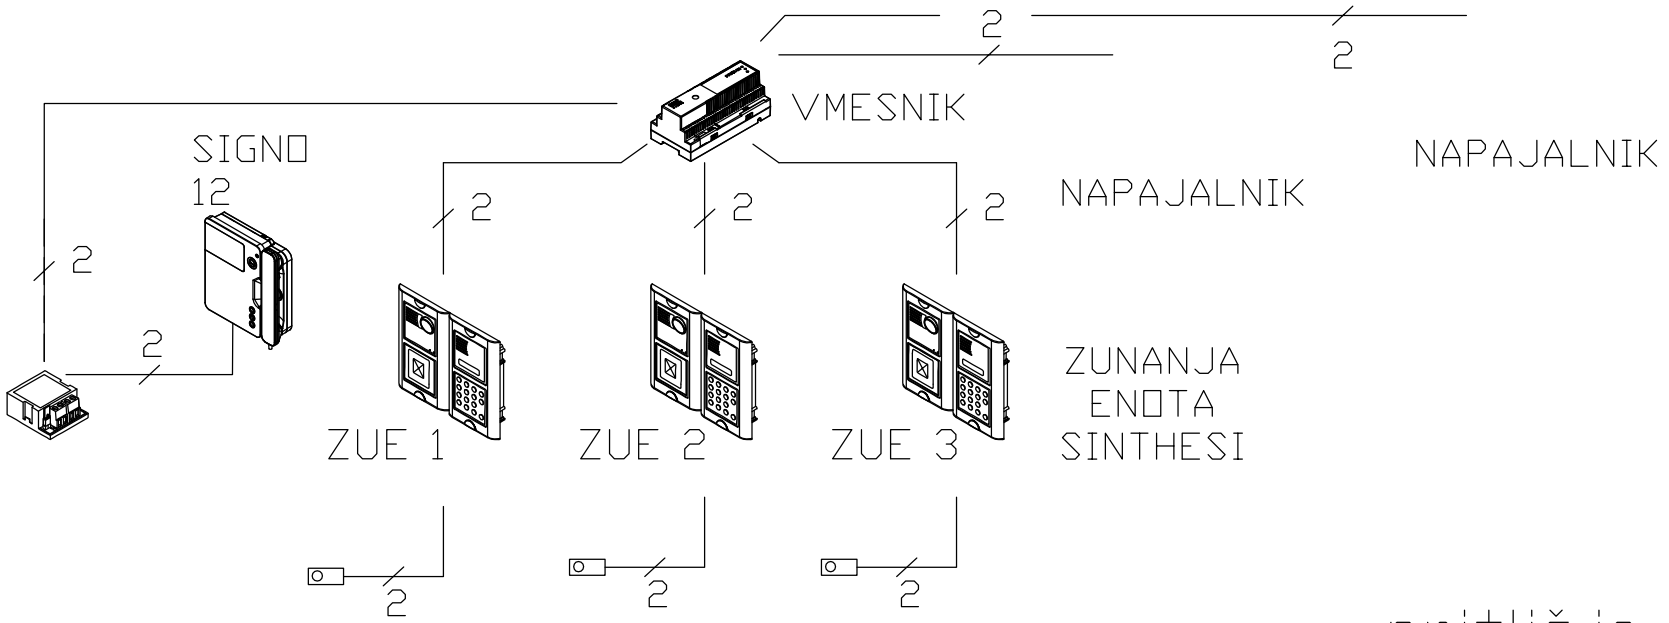


PROJEKTA Dominkoševa 10, 2000 MARIBOR	Datum:	06.2012	Ident. št.:	Podpis:	Vsebina risbe: shema video domofonskega sistema		Številka projekta: 01/2005	Številka načrta: 01/2012	Št. risbe: 31
	Odgovorni projektant:	R. Breznik, die	E-1392						
	Odgov. vodja projekta:	J. Maleševič, udia	A-0272		Objekt: TEBER – NASELJE BREZ OVIR 02 – DOM STAREJŠIH – OBJEKT A	Del objekta:		Vrsta projekta: PZI	List: 1 List+: 2
	Sodelavec projektanta:	R. Breznik, die	E-1392						

POVEZAVA/ UPORABNIKI	MONITOR	RAZDALJA	
		A	B
2 VOICE 128 UPO.	BARVNI	200	200
	Č/B	200	200
0,6mm TEL. 64 UPO.	BARVNI	100	150
	Č/B	100	125
CAT5-UTP 64 UPO.	BARVNI	100	125
	Č/B	100	75
1,5mm HVV05-F 128 UPO.	BARVNI	50	125
	Č/B	50	125
LICY 64 UPO.	BARVNI	50	125
	Č/B	50	125
> 1mm 32 UPO.	BARVNI	50	75
	Č/B	50	75

- RAZDALJA A (ZUNANJA ENOTA PROTI NAPAJALCU)
- RAZDALJA B (NOTRANJA ENOTA PROTI NAPAJALCU)

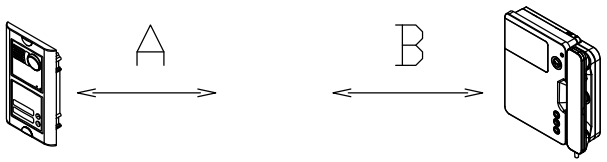

PROJEKTA Dominkoševa 10, 2000 MARIBOR	Datum:	06.2012	Ident. št.:	Podpis:	Vsebina risbe: shema video domofonskega sistema		Številka projekta: 01/2005	Številka načrta: 01/2012	Št. risbe: 31
	Odgovorni projektant:	R. Breznik, die	E-1392						
	Odgov. vodja projekta:	J. Maleševič, udia	A-0272		Objekt: TEBER – NASELJE BREZ OVIR	Del objekta:		Vrsta projekta: PZI	List: 2
	Sodelavec projektanta:	R. Breznik, die	E-1392		02 – DOM STAREJŠIH – OBJEKT A				List+: ––