
SNZ2105 – Vgradni zvočnik 5W/100V–SEA, 79 kos


SNZ2110/N – Vgradni zvočnik 30W/8 Ohm,–SEA, 4 kos

SNA1040 regulator glasnosti 0–35W/100Vza dozo Fi 60–SEA, 17 kos

SNA1011 regulator glasnosti 0–100W/100V za 3–modulno dzo–SEA, 2 kos

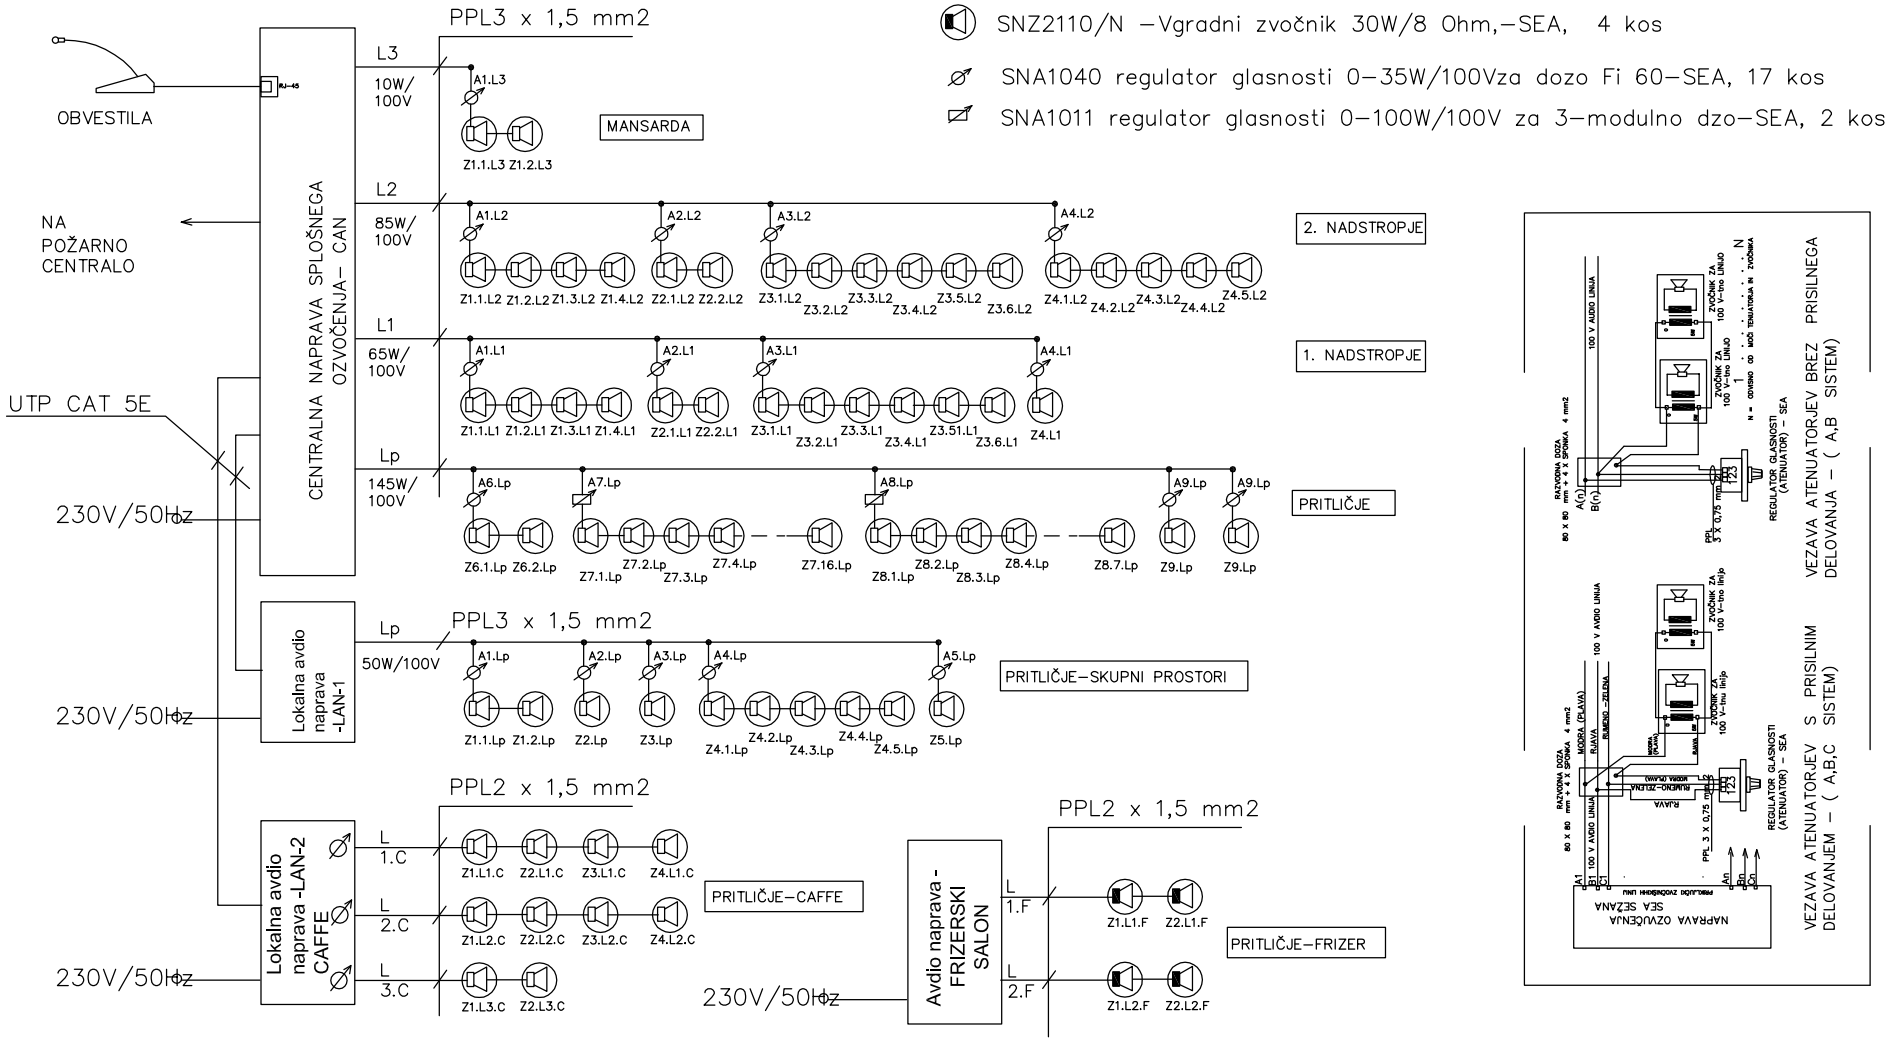

PROJEKTA	Datum:	06.2012	Ident. št.:	Podpis:	Vsebina risbe: blok shema ozvočenja		Številka projekta: 01/2005	Številka načrta: 02/2012	Št. risbe: 31
Dominkoševa 10, 2000 MARIBOR	Odgovorni projektant:	R. Breznik, die	E–1392						
	Odgov vodja projekta:	J. Maleševič, udia	A–0272		Objekt: TEBER – NASELJE BREZ OVIR	Del objekta:		Vrsta projekta: PZI	List: 1
	Sodelavec projektanta:	R. Breznik, die	E–1392		03 – DOM STAREJŠIH – OBJEKT B				List+: 2

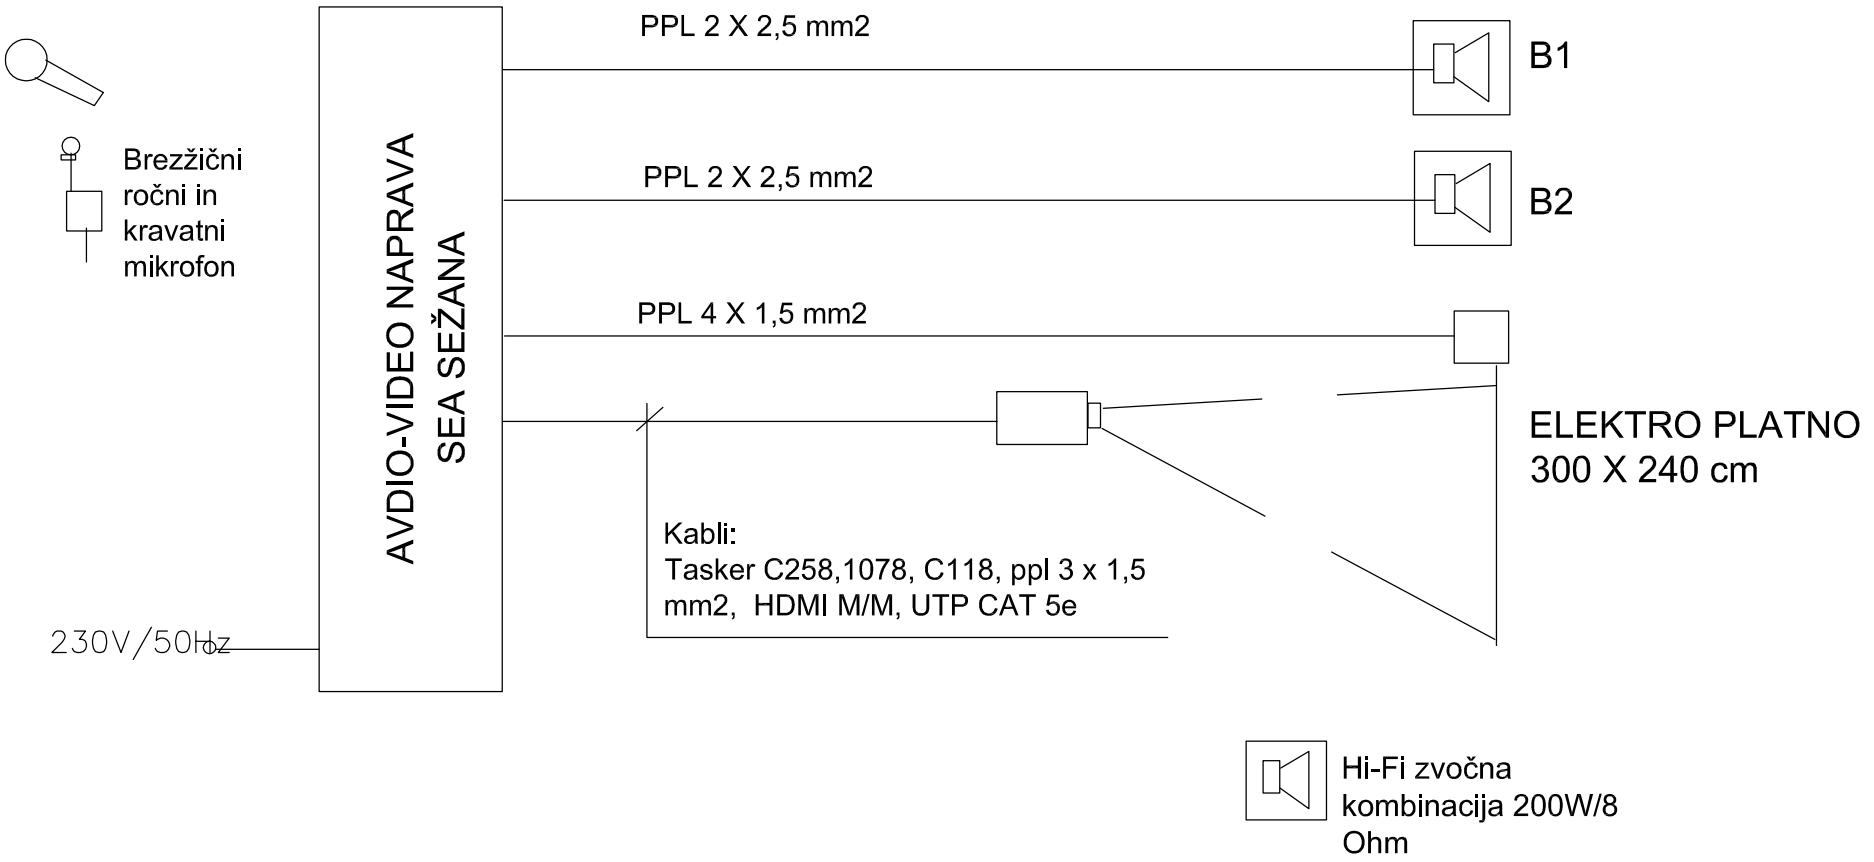

PROJEKTA Dominkoševa 10, 2000 MARIBOR	Datum:	06.2012	Ident. št.:	Podpis:	Vsebina risbe: blok shema ozvočenja		Številka projekta: 01/2005	Številka načrta: 02/2012	Št. risbe: 31
	Odgovorni projektant:	R. Breznik, die	E-1392						
	Odgov vodja projekta:	J. Malešević, udia	A-0272		Objekt: TEBER – NASELJE BREZ OVIR 03 – DOM STAREJŠIH – OBJEKT B	Del objekta:		Vrsta projekta: PZI	List: 2
	Sodelavec projektanta:	R. Breznik, die	E-1392						List+: ––